


INDEX	ZMĚNA	DATUM	JMÉNO	PODPIS

Vedoucí projektant		Vedoucí zakázky	Dušek Jan Ing.	
Projektant	Kolář František Ing.	Technická kontrola		
 BPO spol. s r.o. Lidická 1239 363 01 OSTROV Tel.: +420353675111 Fax: +420353612416 projekty@bpo.cz www.bpo.cz	ZAKÁZKA: ZŠ a MŠ Myslbekova, Ostrov - rekonstrukce učebny technických a řemeslných oborů ve vazbě na zajištění bezbarierovosti školy ČÁST (SO,PS): Dokumentace pro stavební povolení Dokumentace objektu Slinoproudá a slaboproudá zařízení OBSAH: Rozvaděč R2.D OBJEDNATEL: Město Ostrov	Počet A4 5 Stupeň projektu PST Datum dokončení 24.03.2020 Číslo zakázky 8628-25	Pořadové číslo 5	Číslo archivní:

1	2	3	4	5	6	7	8	9	10	11	12	13	14	15	16	17	18	19	20
---	---	---	---	---	---	---	---	---	----	----	----	----	----	----	----	----	----	----	----


Obsah: Rozvaděč R2.D

Akce: ZŠ a M3 Myslbekova, Ostrov—rekonstrukce učebny technických
a řemeslných oborů ve vazbě na zajištění bezbarierovosti školy
Silnoproudá a slaboproudá zařízení


TYP PROVEDENÍ: EATON TYP BF-U-6/144 (-G)-C
KRYTÍ: IP30 / IP20
ROZMĚRY: š/v/hl 588/1070/136mm, nika 560/1020/127mm
DĚLENÍ: ne
NÁTĚR: typový
OBSLUHA: prac. poučenými
PRAC. PODMINKY: normální
ZKRAT. ODOLNOST 10kA
REZ. PROSTOR: ano
PŘÍVOD(Y), VÝVODY: spodem, horem
OSAZENÍ PŘÍSTROJŮ: v rozvaděči
OSAZENÍ SKŘÍNĚ: na povrch
INSTAL. PŘÍKON: Pi - 67,3 kW
VÝPOČ. ZATÍŽENÍ: Pv - 31,8 kW

Napěťová soustava: 3+NPE stř. 50Hz,230/400V, TN-S
Ochrana před úrazem el. proudem dle ČSN 33 2000-4-41 ed.2
- ochrana před nebezpečným dotykem
- ochrana izolací živých částí
- ochrana kryty nebo přepážkami
neživých částí - automatickým odpojením od zdroje v síti TN
- použitím zařízení třídy ochrany II
- proudovým chráničem


1	2	3	4	5	6	7	8	9	10	11	12	13	14	15	16	17	18	19	20
Vypracoval: Ing. F. Kolář								ZNAK FIRMY		Investor: Město Ostrov				Zak.číslo: 8628-25		A.K.:		Listů: 5	
Kontroloval: Ing. F. Kolář														Změna/Datum:		V.č.:		List:	
Datum : 24.03.2020														Měřítko: 1:1		5		2	

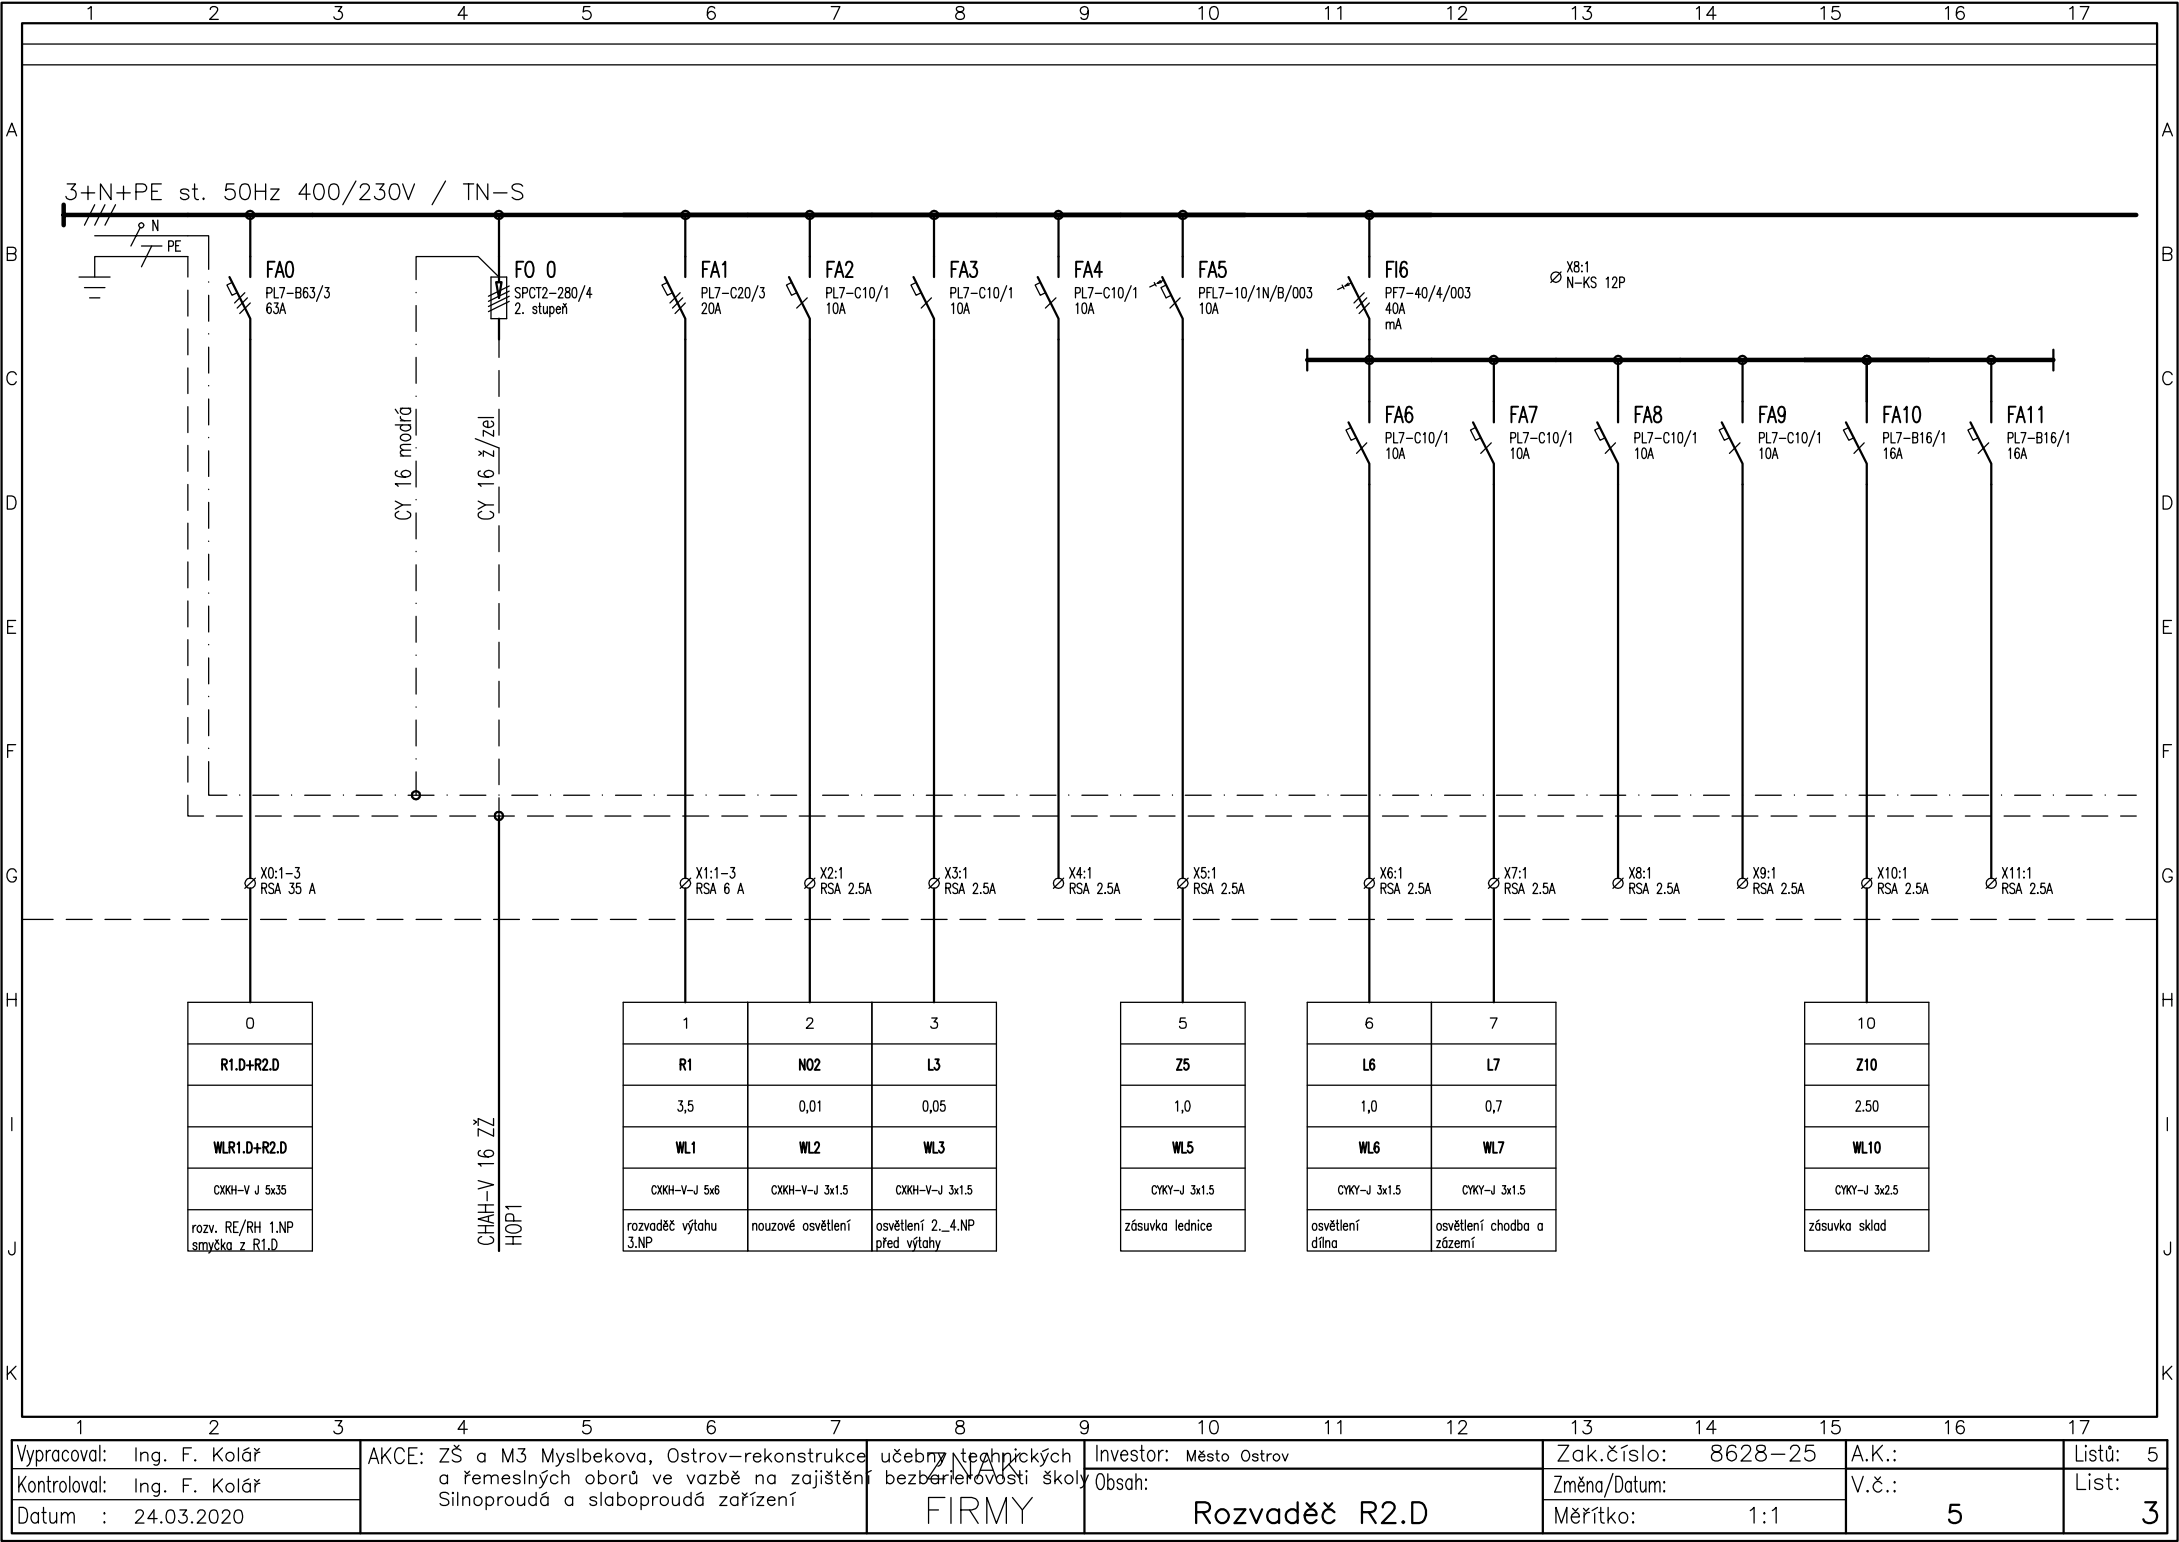

Vypracoval: Ing. F. Kolář		AKCE: ZŠ a M3 Myslbekova, Ostrov—rekonstrukce učebny technických a řemeslných oborů ve vazbě na zajištění bezbariérovosti školy SILNOPROUDÁ a SLABOPROUDÁ zařízení	Investor: Město Ostrov		Zak.číslo: 8628—25		A.K.:		Listů: 5	
Kontroloval: Ing. F. Kolář			Obsah: Rozvaděč R2.D		Změna/Datum:		V.č.:		List:	
Datum : 24.03.2020					Měřítko: 1:1		5		3	

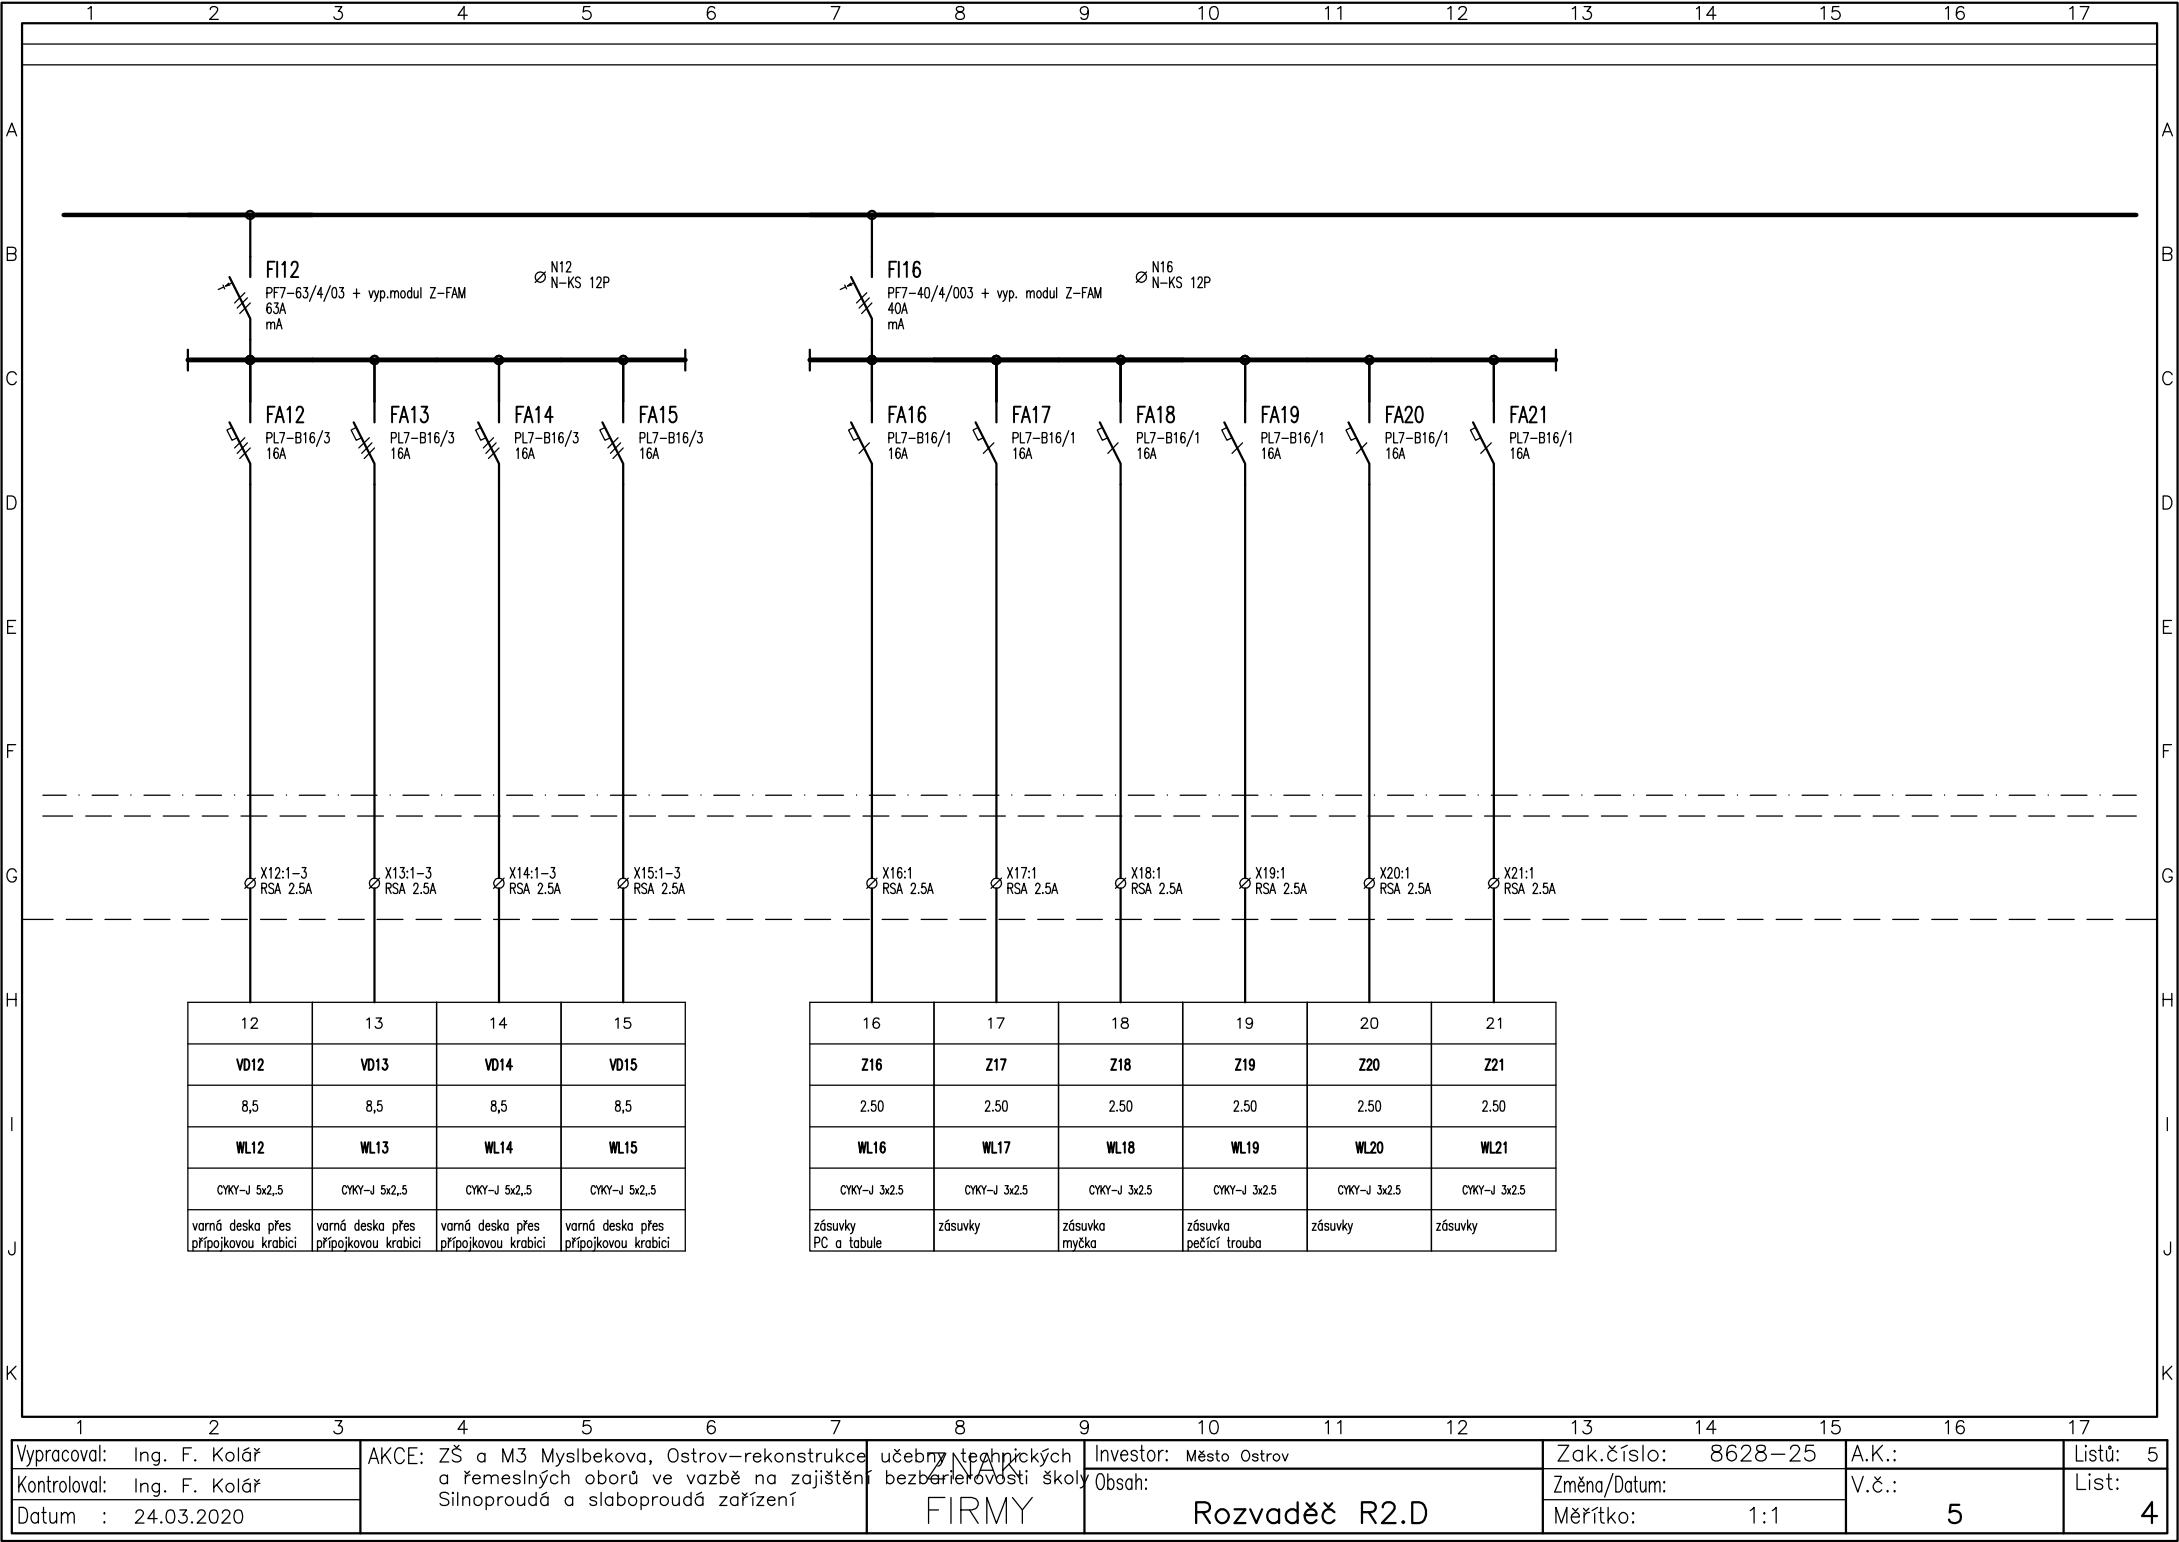

1		2		3		4		5		6		7		8		9		10		11		12		13		14		15		16		17	
Vypracoval:		Ing. F. Kolář		AKCE: ZŠ a M3 Myslbekova, Ostrov—rekonstrukce učebny technických a řemeslných oborů ve vazbě na zajištění bezbariérovosti školy FIRMY				Investor: Město Ostrov				Zak.číslo: 8628—25				A.K.:		Listů: 5															
Kontroloval:		Ing. F. Kolář						Obsah: Rozvaděč R2.D				Změna/Datum:				V.č.:		List:															
Datum :		24.03.2020										Měřítko: 1:1				5		4															

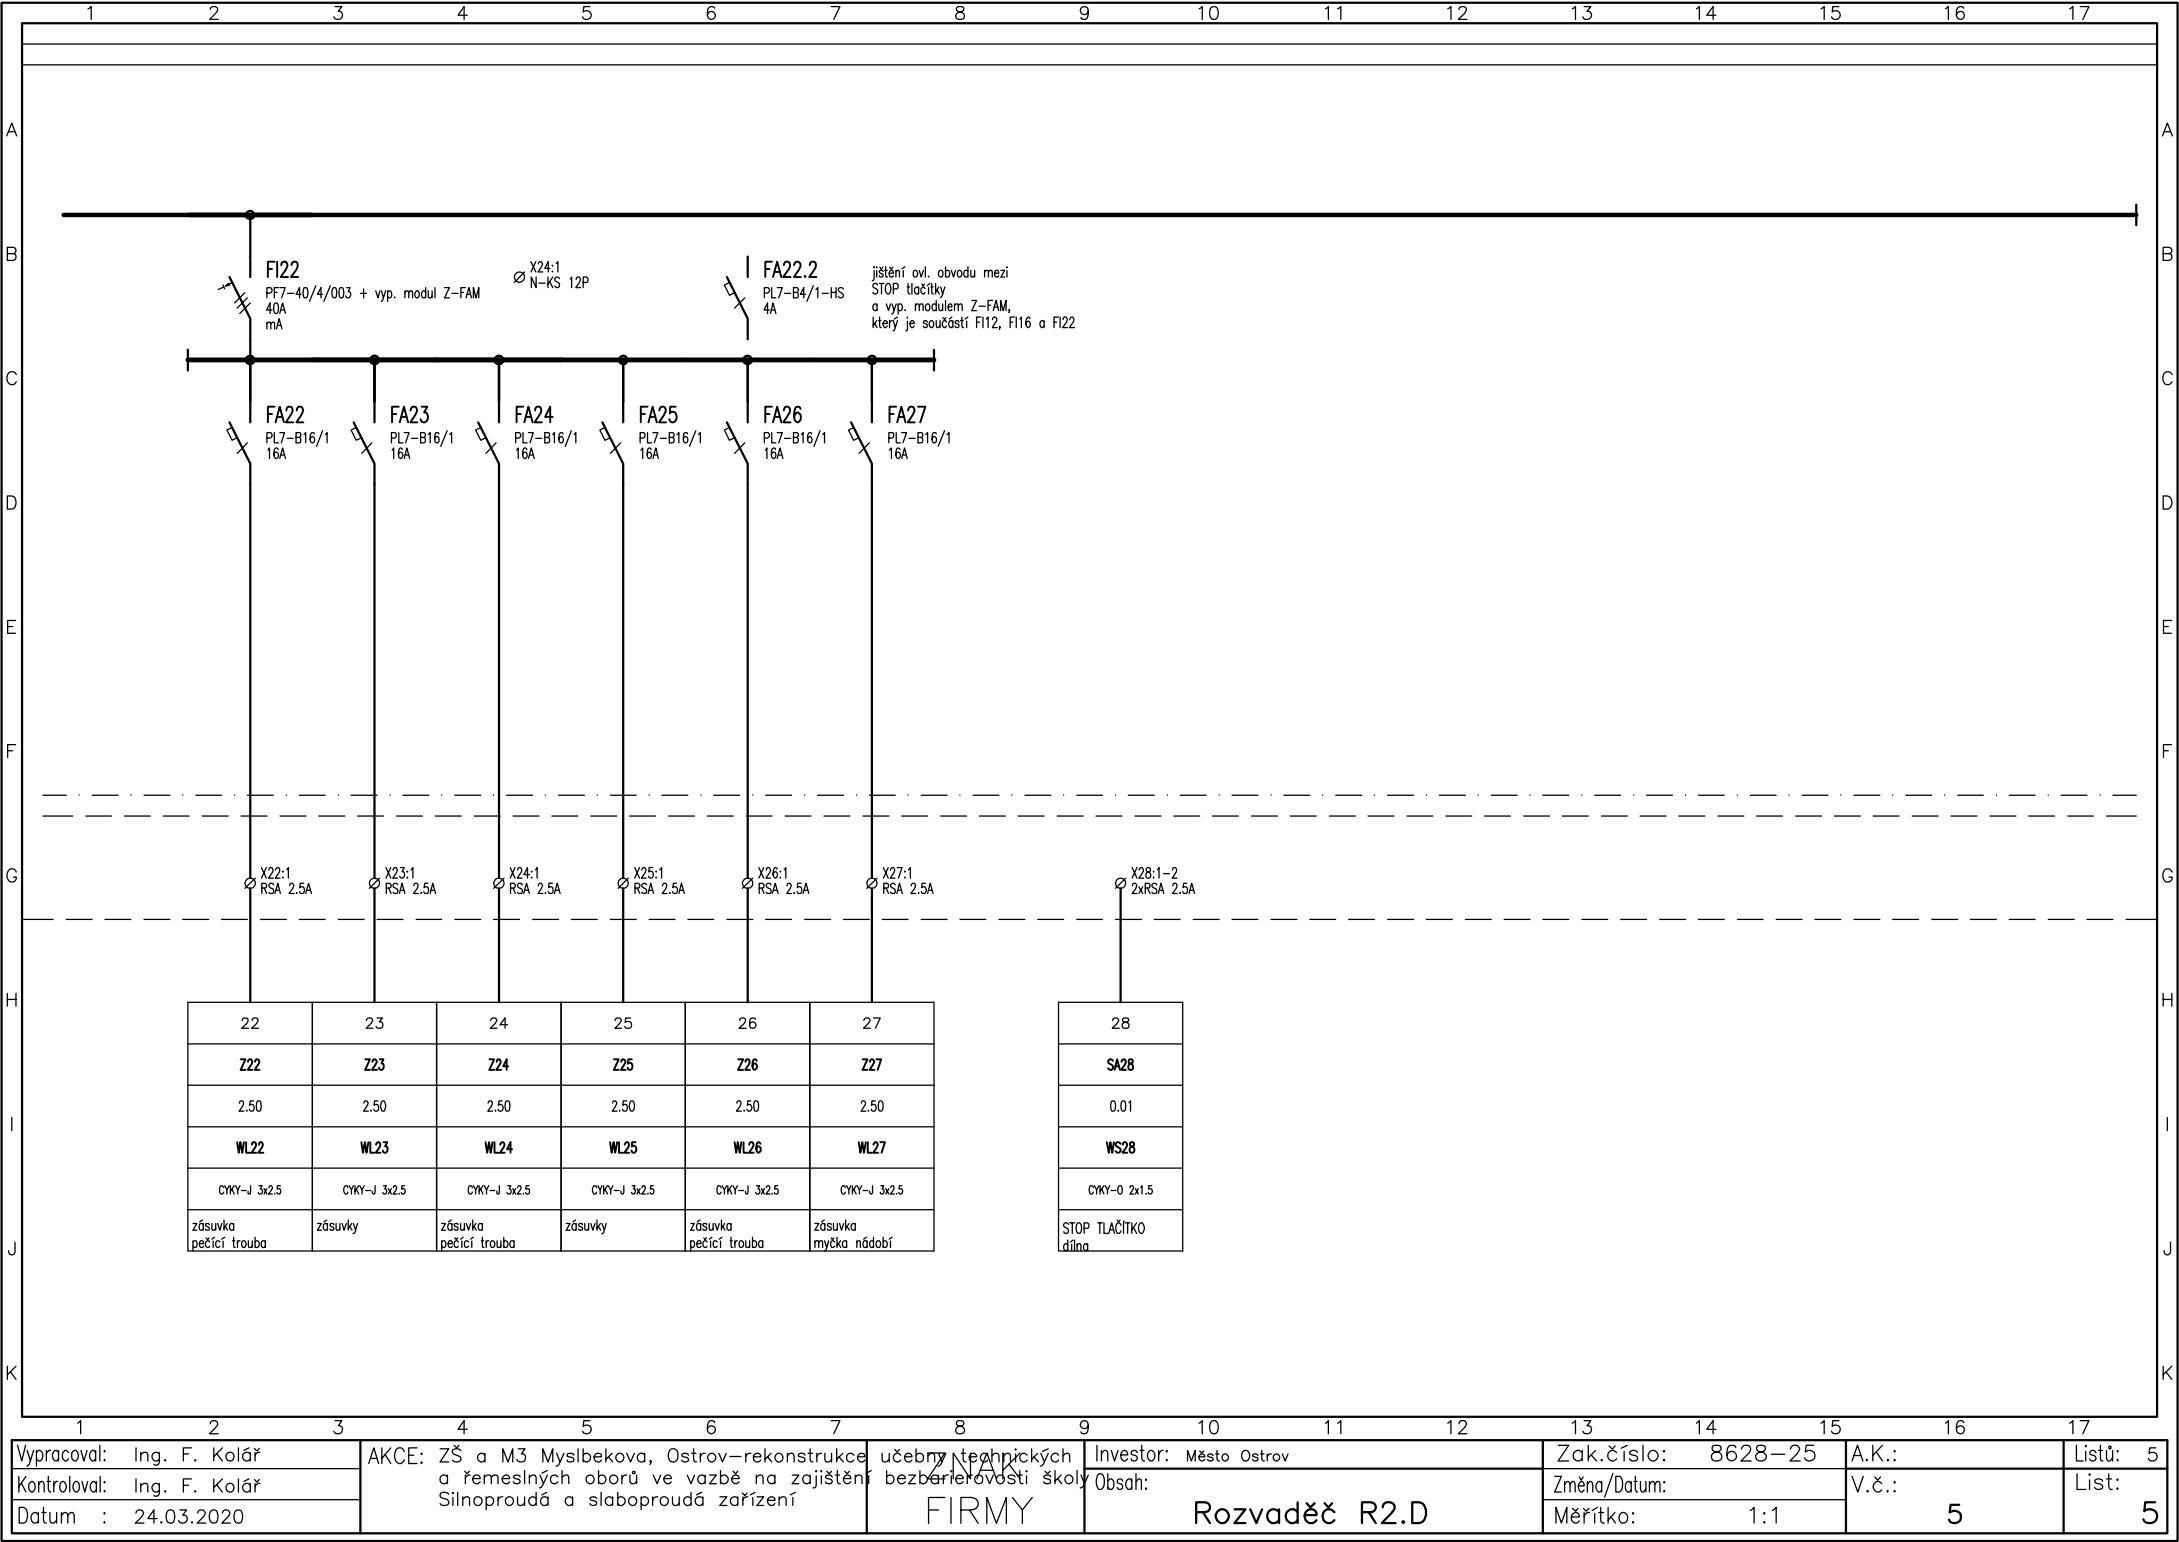

Vypracoval: Ing. F. Kolář		AKCE: ZŠ a M3 Myslbekova, Ostrov—rekonstrukce učebny technických a řemeslných oborů ve vazbě na zajištění bezbariérovosti školy FIRMY	Investor: Město Ostrov		Zak.číslo: 8628—25		A.K.:		Listů: 5	
Kontroloval: Ing. F. Kolář			Obsah: Rozvaděč R2.D		Změna/Datum:		V.č.:		List:	
Datum : 24.03.2020					Měřítko: 1:1		5		5	