


ŘEZ A-A'

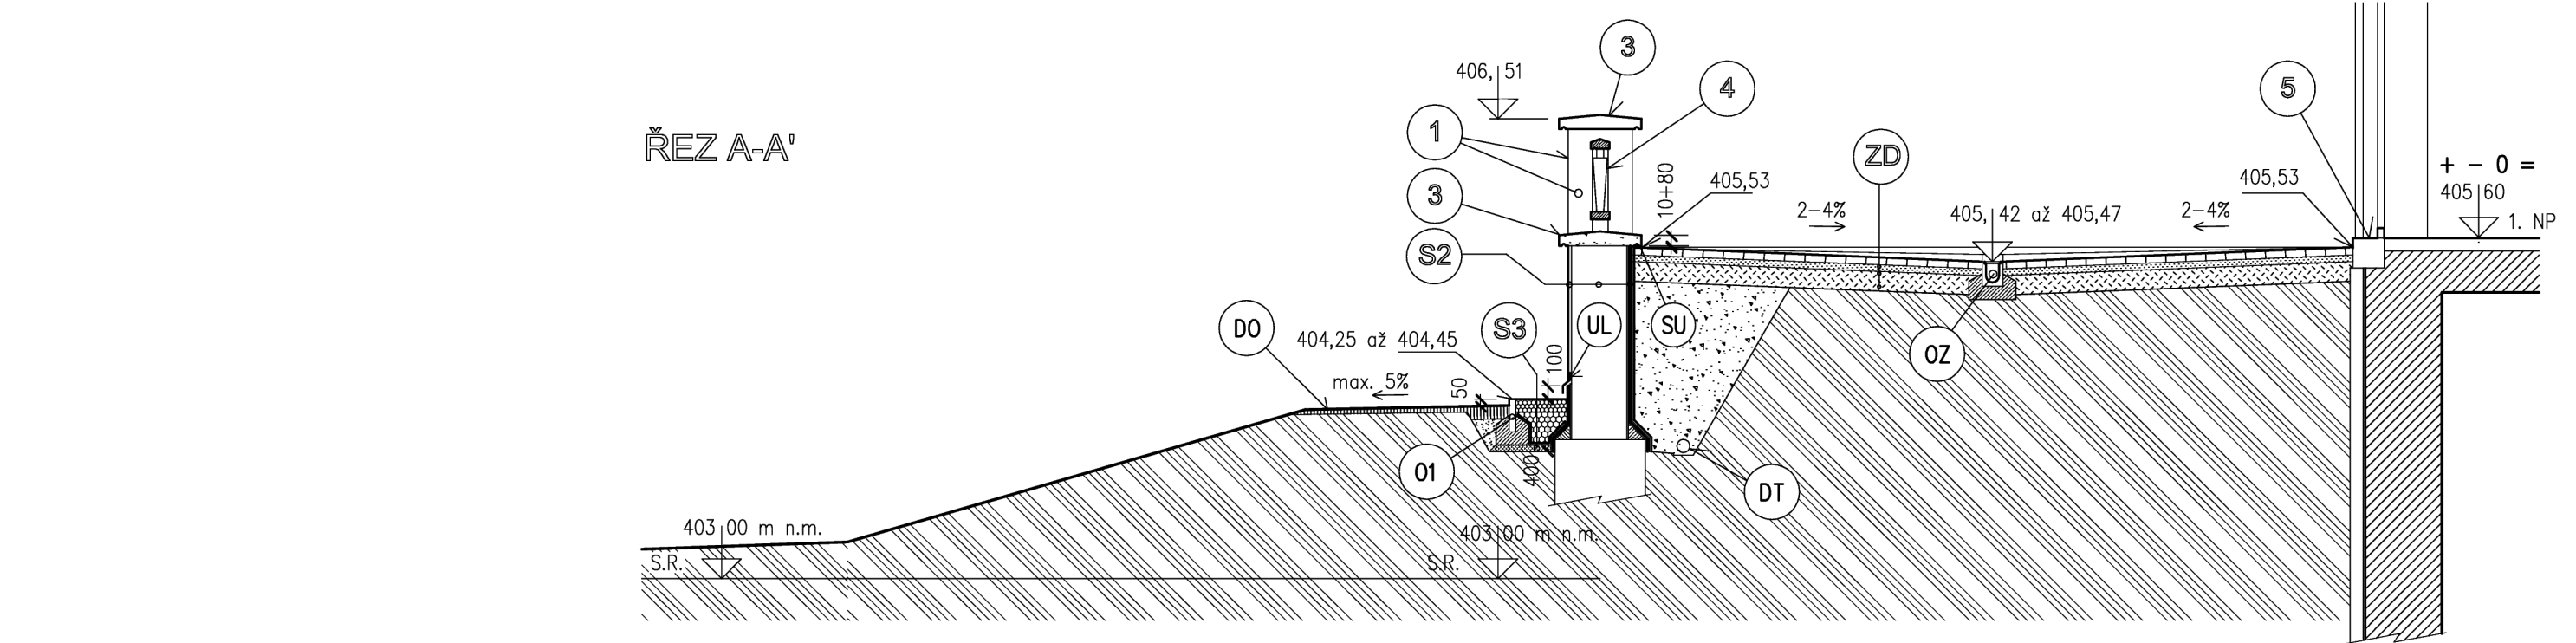


LEGENDA ODKAZŮ – 1. ČÁST


NA VÝKRESE JE ZÁKLADNÍ POPIS – PODROBNĚJI JSOU ODKAZY A CELÉ SKLADBY POPSÁNY V TEXTOVÉ ČÁSTI PROJEKTOVÉ DOKUMENTACE "LEGENDA ODKAZŮ NA VÝKRESECH"

- 1** – OPRAVIT (RESP. ZHOTOVIT NOVOU) OMÍTKU PILÍŘKŮ ZÁBRADLÍ A ZDĚNÝCH PODEZDÍVEK (ŠKRÁBANÁ BŘÍZOLITOVÁ) – VIZ TECHNICKÁ ZPRÁVA ODSŤÍN – PODLE ODSŤÍNU OKROVÉ ČÁSTI FASÁDY OBJEKTU PO OMYTÍ
- S1** – SKLADBA KONSTRUKCE ZÍDKY NAD TERASOU ŠÍ RAMPOU (VIZ TEXTOVÁ ČÁST PROJEKTOVÉ DOKUMENRTACE)
- S2** – SKLADBA KONSTRUKCE OPĚRNÉ ZÍDKY S DODATEČNOU HYDROIZOLACÍ (VIZ TEXTOVÁ ČÁST PROJEKTOVÉ DOKUMENRTACE)
- S3** – SKLADBA VRSTEV OKAPOVÉHO CHODNÍČKU Z PRANÉHO KAMENIVA (KAČÍRKU) NA GEOTEXTILII (VIZ TEXTOVÁ ČÁST PROJEKTOVÉ DOKUMENTACE)
- 3** – OPRAVIT BETONOVÉ HLAVY PILÍŘKŮ A PODEZDÍVEK (REPROFILACE BETONU A DOPLNĚNÍ TERACOVÉHO POVRCHU) – VIZ TECHNICKÁ ZPRÁVA
- 4** – DEMONTÁŽ, OPRAVA, NÁTĚR (ODSŤÍN RAL 3003) A OPĚTOVNÁ MONTÁŽ DŘEVĚNÉ VÝPLNĚ ZÁBRADLÍ (VIZ TECHNICKÁ ZPRÁVA)
- 5** – CELOPLOŠNÁ REPROFILACE POVRCHU A SVISLÉHO ČELA SCHODŮ (POVRCH ZDRSNĚNÝ – STEJNOMĚRNĚ ZATŘENÝ, SPÁD 2% SMĚREM ODE DVEŘÍ, BARVA PŘÍRODNÍ ŠEDÁ)  
**POZPOČTOVĚ JE OPRAVA TĚCHTO SCHODŮ REPROFILACÍ BETONU ZAPOČÍTÁNA U OBJEKTU Č. 3 (OPRAVA FASÁDY MŠ)**
- ZD** – SKLADBA VRSTEV ZNOVU POLOŽENÉ ZPEVNĚNÉ PLOCHY TERASY Z BETONOVÉ SKLADEBNÉ DLAŽBY (VIZ TEXTOVÁ ČÁST PROJEKTOVÉ DOKUMENTACE)

ŘEZ B-B'

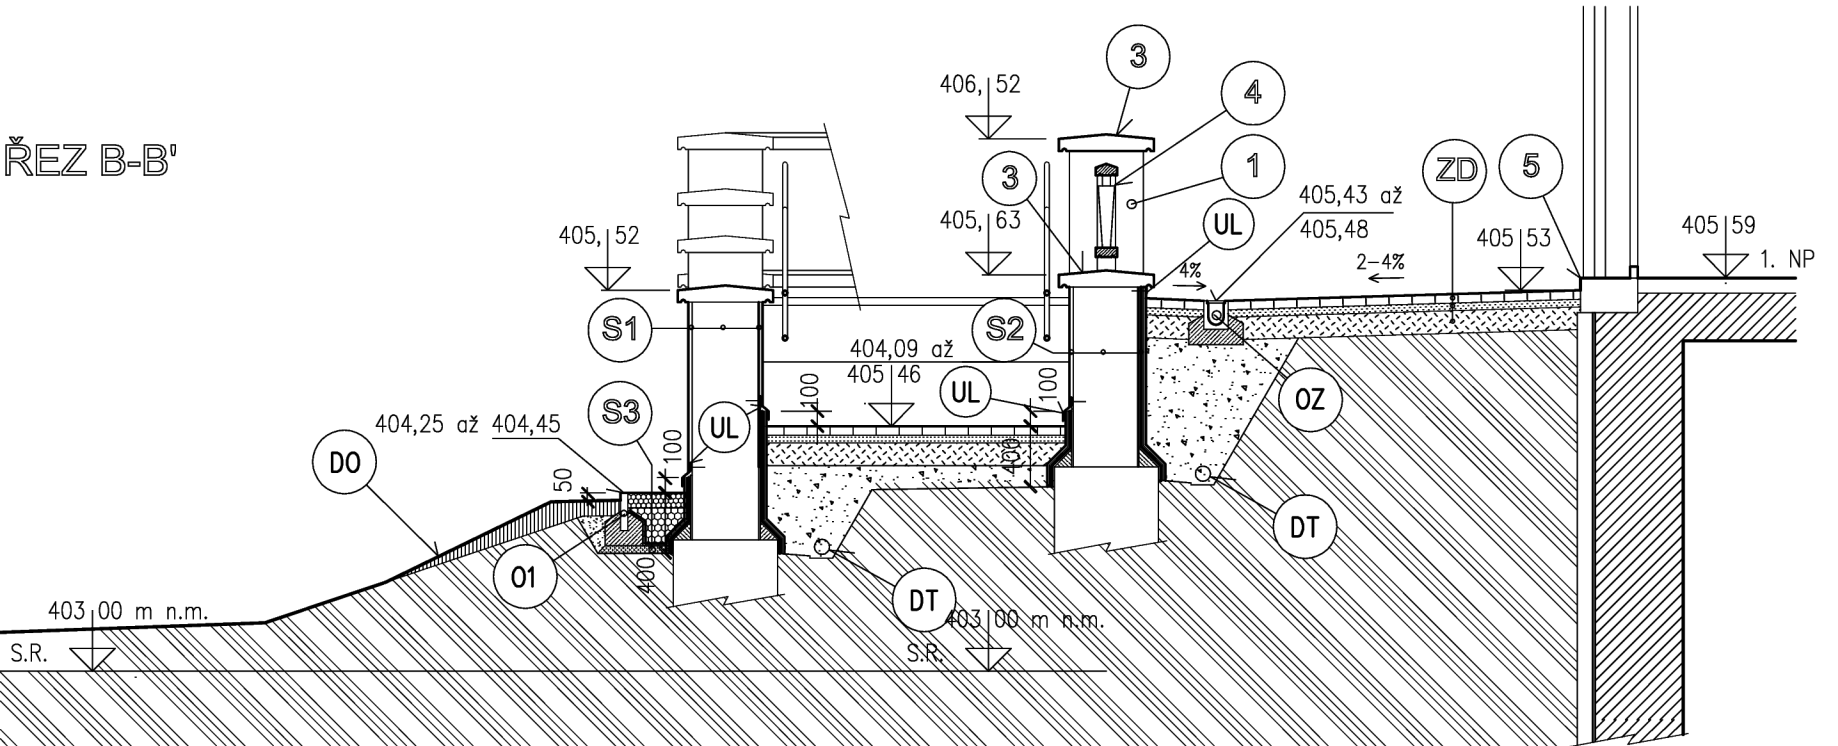


ŘEZ C-C'

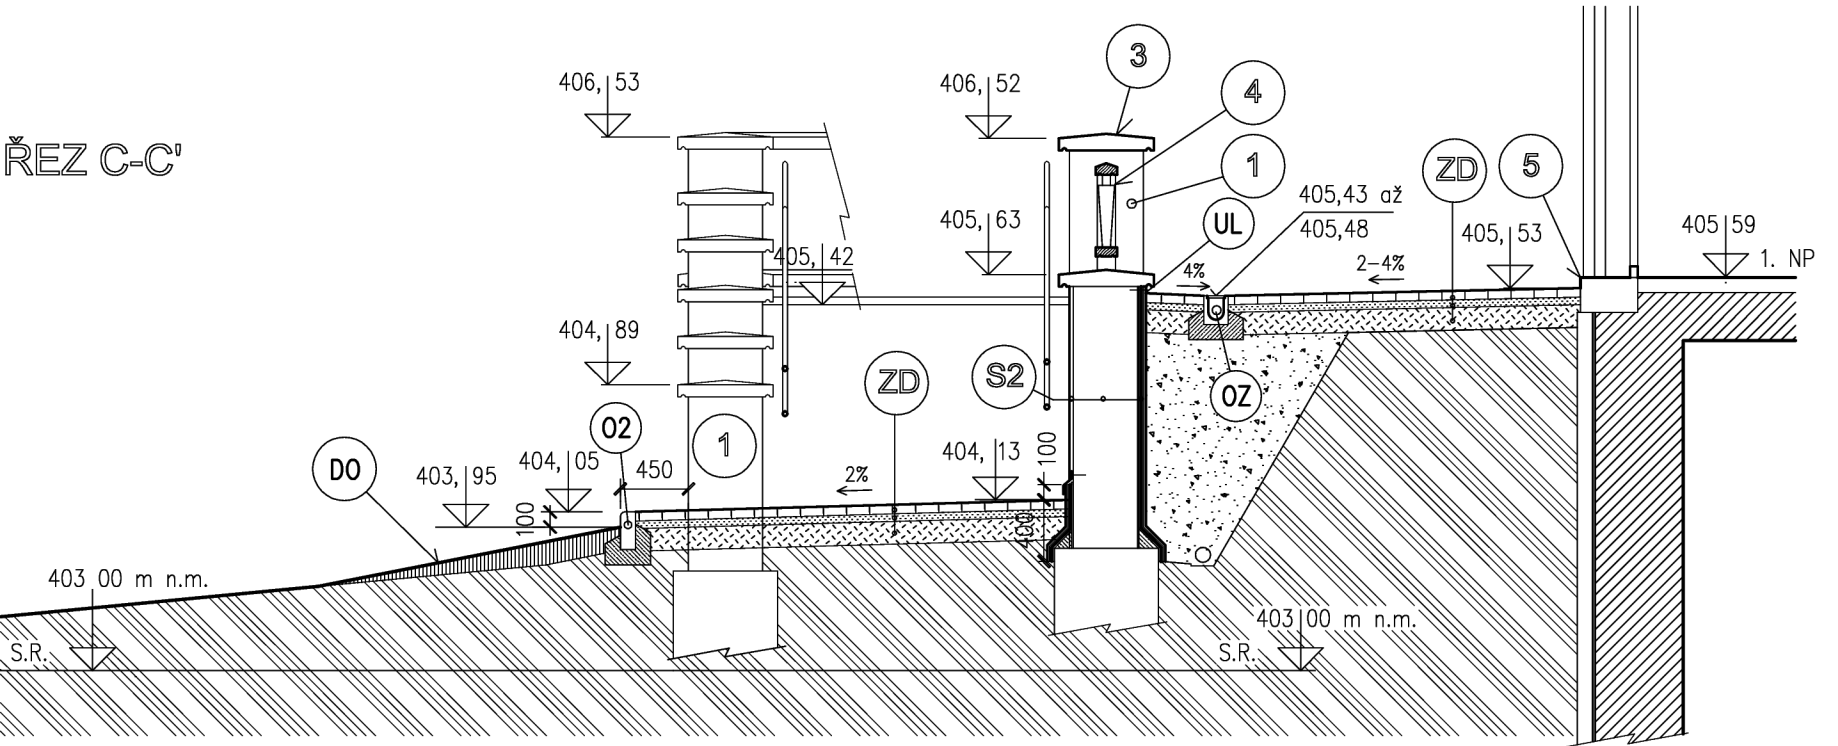

LEGENDA ODKAZŮ – 2. ČÁST

- DO** – DOROVNAT ORNICÍ (CHYBĚJÍCÍ ZEMINU DOVĚZT) A ZATŘÁVNIT PARKOVOU SMĚSÍ
- O1** – BETONOVÝ ZÁHONOVÝ OBRUBNÍK 250x50x1000 mm DO BETONOVÉHO LOŽE Z B 12/15
- O2** – BETONOVÝ CHODNÍKOVÝ OBRUBNÍK 250x100x1000 mm DO BETONOVÉHO LOŽE Z B 12/15
- OZ** – ODVODŇOVACÍ ŽLAB Z POLYMERBETONU š. 100mm, v. cca 110mm, KRYTÝ LITINOVÝM MŮSTKOVÝM ROŠTEM

|  |   |   |
|--|---|---|
|  <b>STUDIO KADAŇ</b><br>Nerudova 357<br>PROJEKČNÍ KANCELÁŘ, KOPÍROVÁNÍ<br>tel./ fax: 474 343 242, mobil: 723 621 750<br>e - mail: adstudio @ kadan.cz | <b>INVESTOR</b><br>MĚSTO OSTROV, JÁCHYMOVSKÁ 1, 363 01 OSTROV |   |
|  | <b>MĚSTSKÝ ÚŘAD</b><br>OSTROV                                 | <b>VYPRACOVALA</b><br>Ing. DRAHOKOUPILOVÁ |
| <b>STUPEŇ PROJEKTOVÉ DOKUMENTACE</b><br>K OHLÁŠENÍ STAVEBNÍCH ÚPRAV  | <b>KRAJ</b><br>KARLOVARSKÝ                                    |   |
| <b>AKCE</b><br><b>OPRAVA TERASY MŠ HALASOVA</b><br>č.p 765, ul. Halasova, Ostrov<br>D 1.1 – ARCHITEKTONICKO – STAVEBNÍ ČÁST  | <b>DATUM</b><br>DUBEN 2016                                    |   |
| <b>VÝKRES</b><br>ŘEZ A–A', B–B', C–C' – NOVÝ STAV  | <b>MĚŘITKO</b><br>1:50  | <b>Č.VÝKR.</b><br>N3                      |