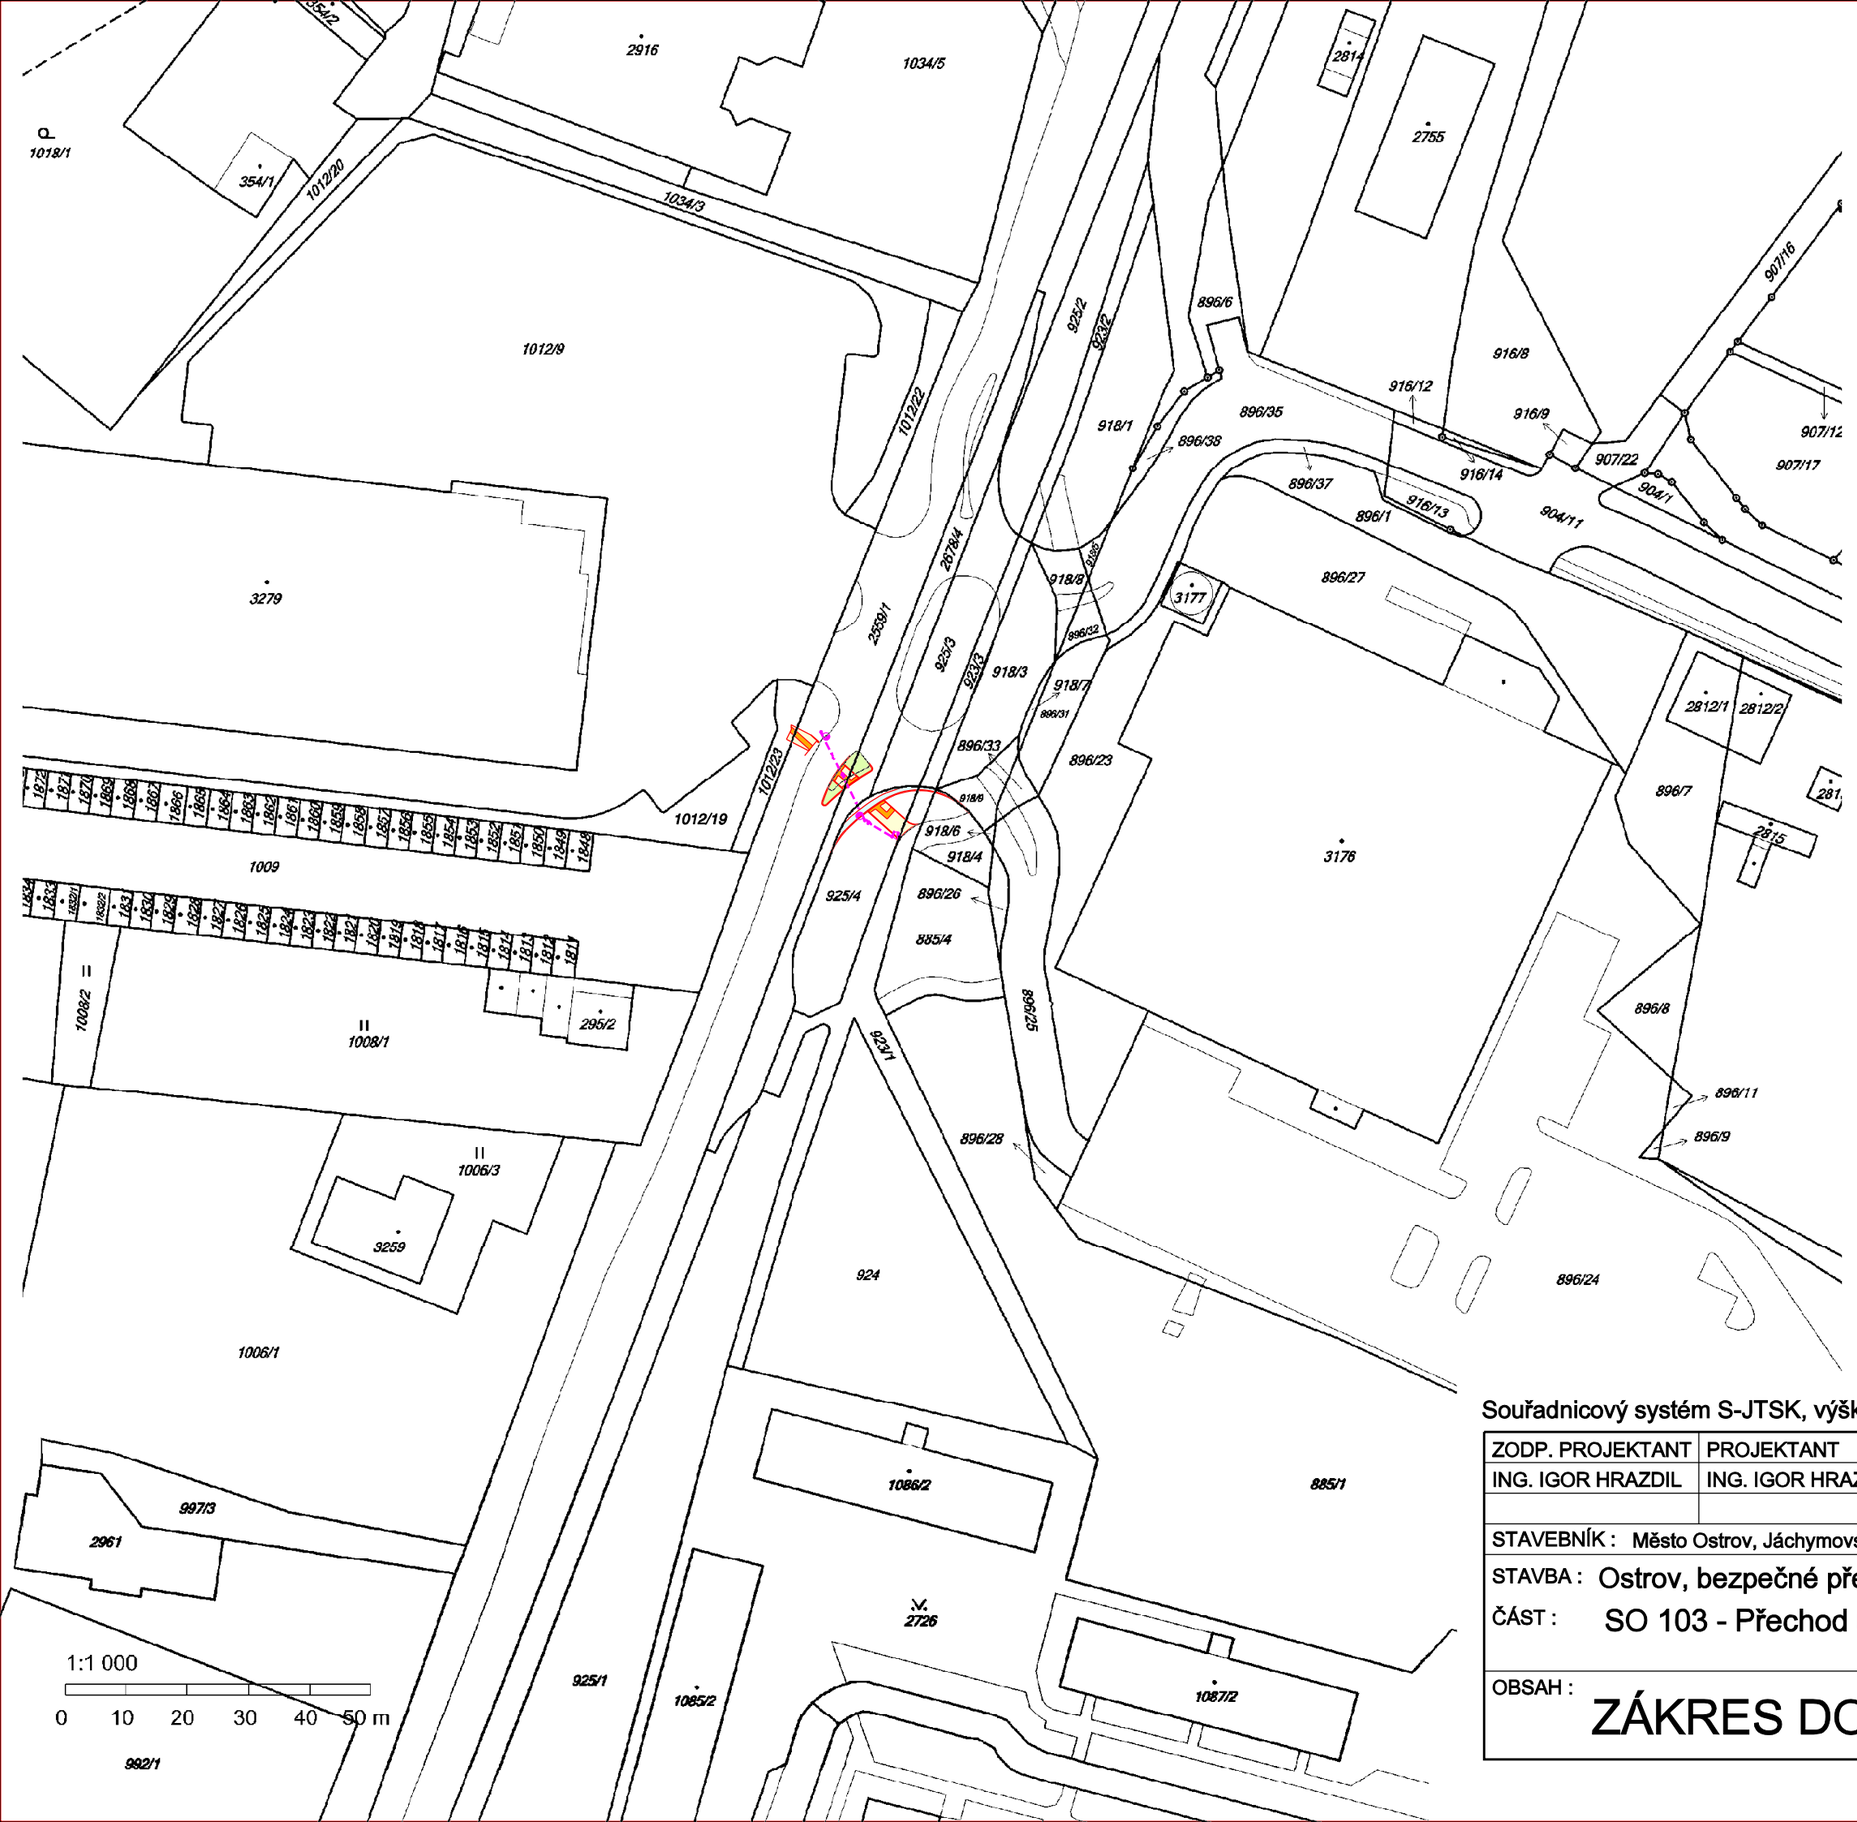

Souřadnicový systém S-JTSK, výškový systém Bpv.

ZODP. PROJEKTANT	PROJEKTANT	STUPEŇ DOKUM.	DPS
ING. IGOR HRAZDIL	ING. IGOR HRAZDIL	DATUM	01/2020
		MĚŘÍTKO	1:1000
STAVEBNÍK : Město Ostrov, Jáchymovská 1, 363 20 Ostrov			
STAVBA : Ostrov, bezpečné přecházení, Jáchymovská ulice			
ČÁST : SO 103 - Přechod u OK Tesco - Kaufland			
OBSAH : ZÁKRES DO SNÍMKU Z KM			

ING. IGOR HRAZDIL
projekty, inženýrská činnost, provádění staveb
Kfely 81, 363 01 OSTROV
tel.:+420 776 555 866, IDDS: se4jac2
e-mail: ing.igor.hrazdil@seznam.cz
IČO: 10343237 DIČ: CZ5802180043

ČÍS.ZAKÁZKY	OZN.PŘÍL.
20-001	B2.3

ČÍSLO KOPIE