

D1-N-6-IV-PIII:

ASFALTOVÝ BETON STŘEDNĚZRNNÝ	ACO 11 50/70	(ČSN EN 13 108-1).....	40 mm
POSTŘÍK SPOJOVACÍ ASFALTOVÝ	PS EK	(ČSN 73 6129) ...	0,5 kg/m2
OBALOVANÉ KAMENIVO STŘEDNĚZRNNÉ	ACP 16 + 50/70	(ČSN EN 13 108-1).....	70 mm
POSTŘÍK INFILTRAČNÍ ASFALTOVÝ	PI EK	(ČSN 73 6129) ...	1,0 kg/m2
KAMENIVO ZPEVNĚNÉ CEMENTEM	SC 0-32; C 8/10	SC 0-32; C 8/10	..... 130 mm
ŠTĚRKODRŤ	ŠDA 0/63 GE	(ČSN 73 6126-1) .....	200 mm

CELKEM ..... 440 mm

ČÁSTEČNÁ D1-N-6-IV-PIII:

ASFALTOVÝ BETON STŘEDNĚZRNNÝ	ACO 11 50/70	.....	40 mm
POSTŘÍK SPOJOVACÍ ASFALTOVÝ	PS EK	... 0,5 kg/m2	
OBALOVANÉ KAMENIVO STŘEDNĚZRNNÉ	ACP 16 + 50/70	.....	70 mm
POSTŘÍK SPOJOVACÍ ASFALTOVÝ	PS EK	... 0,5 kg/m2	

CELKEM ..... 110 mm

D1-D-1-VI-PIII:

BETONOVÁ DLAŽBA	DL I	(ČSN 73 6131 - část 1).....	80 mm
LOŽE Z KAMENIVA DRC. 4-8 MM	L	(ČSN 73 6126-1) .....	40 mm
KAMENIVO ZPEVNĚNÉ CEMENTEM	SC 0-32; C 8/10	(ČSN 73 6124-1) .....	120 mm
ŠTĚRKODRŤ	ŠDA 0/63 GE	(ČSN 73 6126-1) .....	200 mm

CELKEM ..... 440 mm

D2-D-1-CH-PIII:


BETONOVÁ DLAŽBA	DL I	(ČSN 73 6131 - část 1).....	60 mm
LOŽE Z KAMENIVA DRC. 4-8 MM	L	(ČSN 73 6126-1) .....	30 mm
ŠTĚRKODRŤ	ŠDB 0/32 GN	(ČSN 73 6126-1) .....	150 mm

CELKEM ..... 240 mm

D1-D-1-V-PIII:

BETONOVÁ DLAŽBA	DL I	(ČSN 73 6131 - část 1).....	80 mm
LOŽE Z KAMENIVA DRC. 4-8 MM	L	(ČSN 73 6126-1) .....	40 mm
KAMENIVO ZPEVNĚNÉ CEMENTEM	SC 0-32; C 8/10	(ČSN 73 6124-1) .....	160 mm
ŠTĚRKODRŤ	ŠDA 0/63 GE	(ČSN 73 6126-1) .....	200 mm

CELKEM ..... 480 mm

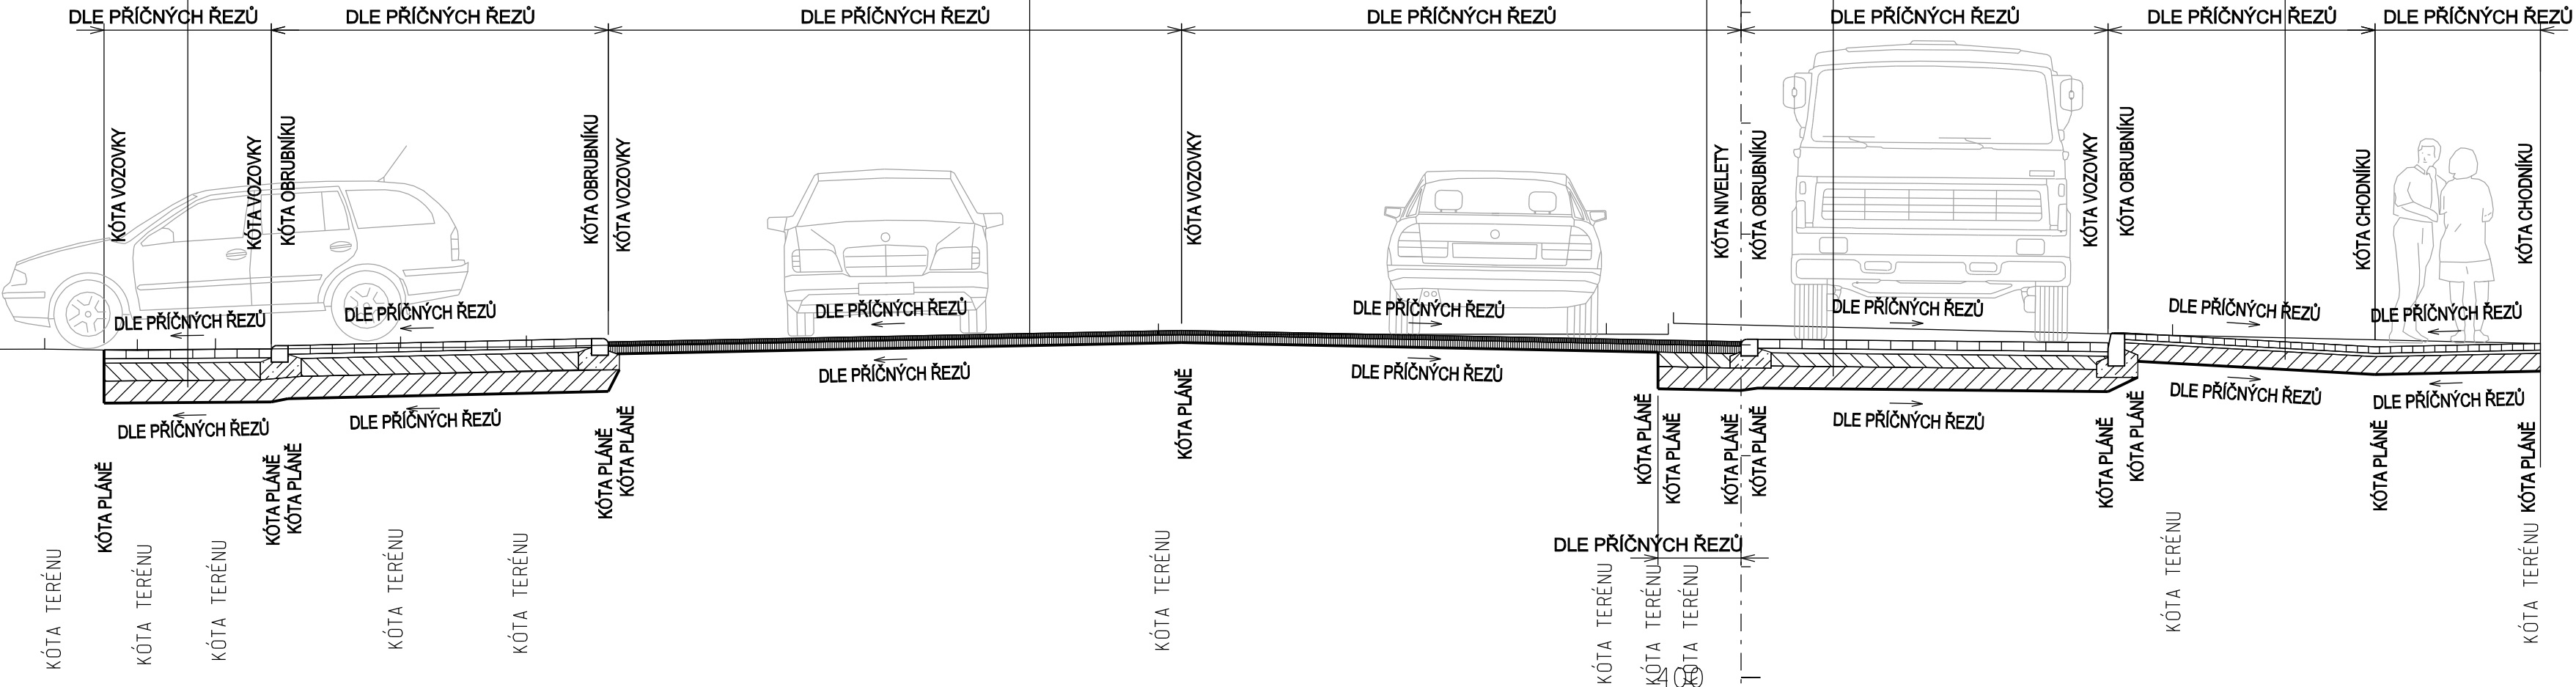

STANIČENÍ V KM

Změna č. 1 ze dne 23.02.2020 - dokument nahrazuje původní  
Souřadnicový systém S-JTSK, výškový systém Bpv.

ZODP. PROJEKTANT	PROJEKTANT	STUPEŇ DOKUM.	DPS	<b>ING. IGOR HRAZDIL</b> <small>projekty, inženýrská činnost, provádění staveb Křelý 81, 363 01 OSTROV tel.: +420 776 555 866, IDDS: se4jac2 e-mail: ing.igor.hrazdil@seznam.cz IČO: 10343237 DIČ: CZ5802180043</small>	
ING. IGOR HRAZDIL	ING. IGOR HRAZDIL	DATUM	04/2019		
		MĚŘÍTKO	1:50		
STAVEBNÍK : Město Ostrov, Jáchymovská 1, 363 20 Ostrov				ČÍS.ZAKÁZKY	OZN.PŘÍL.
STAVBA : Ostrov, Úprava křižovatky ulic Jáchymovská - Hroznětínská				19-010	C6
OBSAH :				ČÍSLO KOPIE	
				VZOROVÝ PŘÍČNÝ ŘEZ	