




KOMUNIKACE A OBOUSTRANNÉ PARKOVIŠTĚ

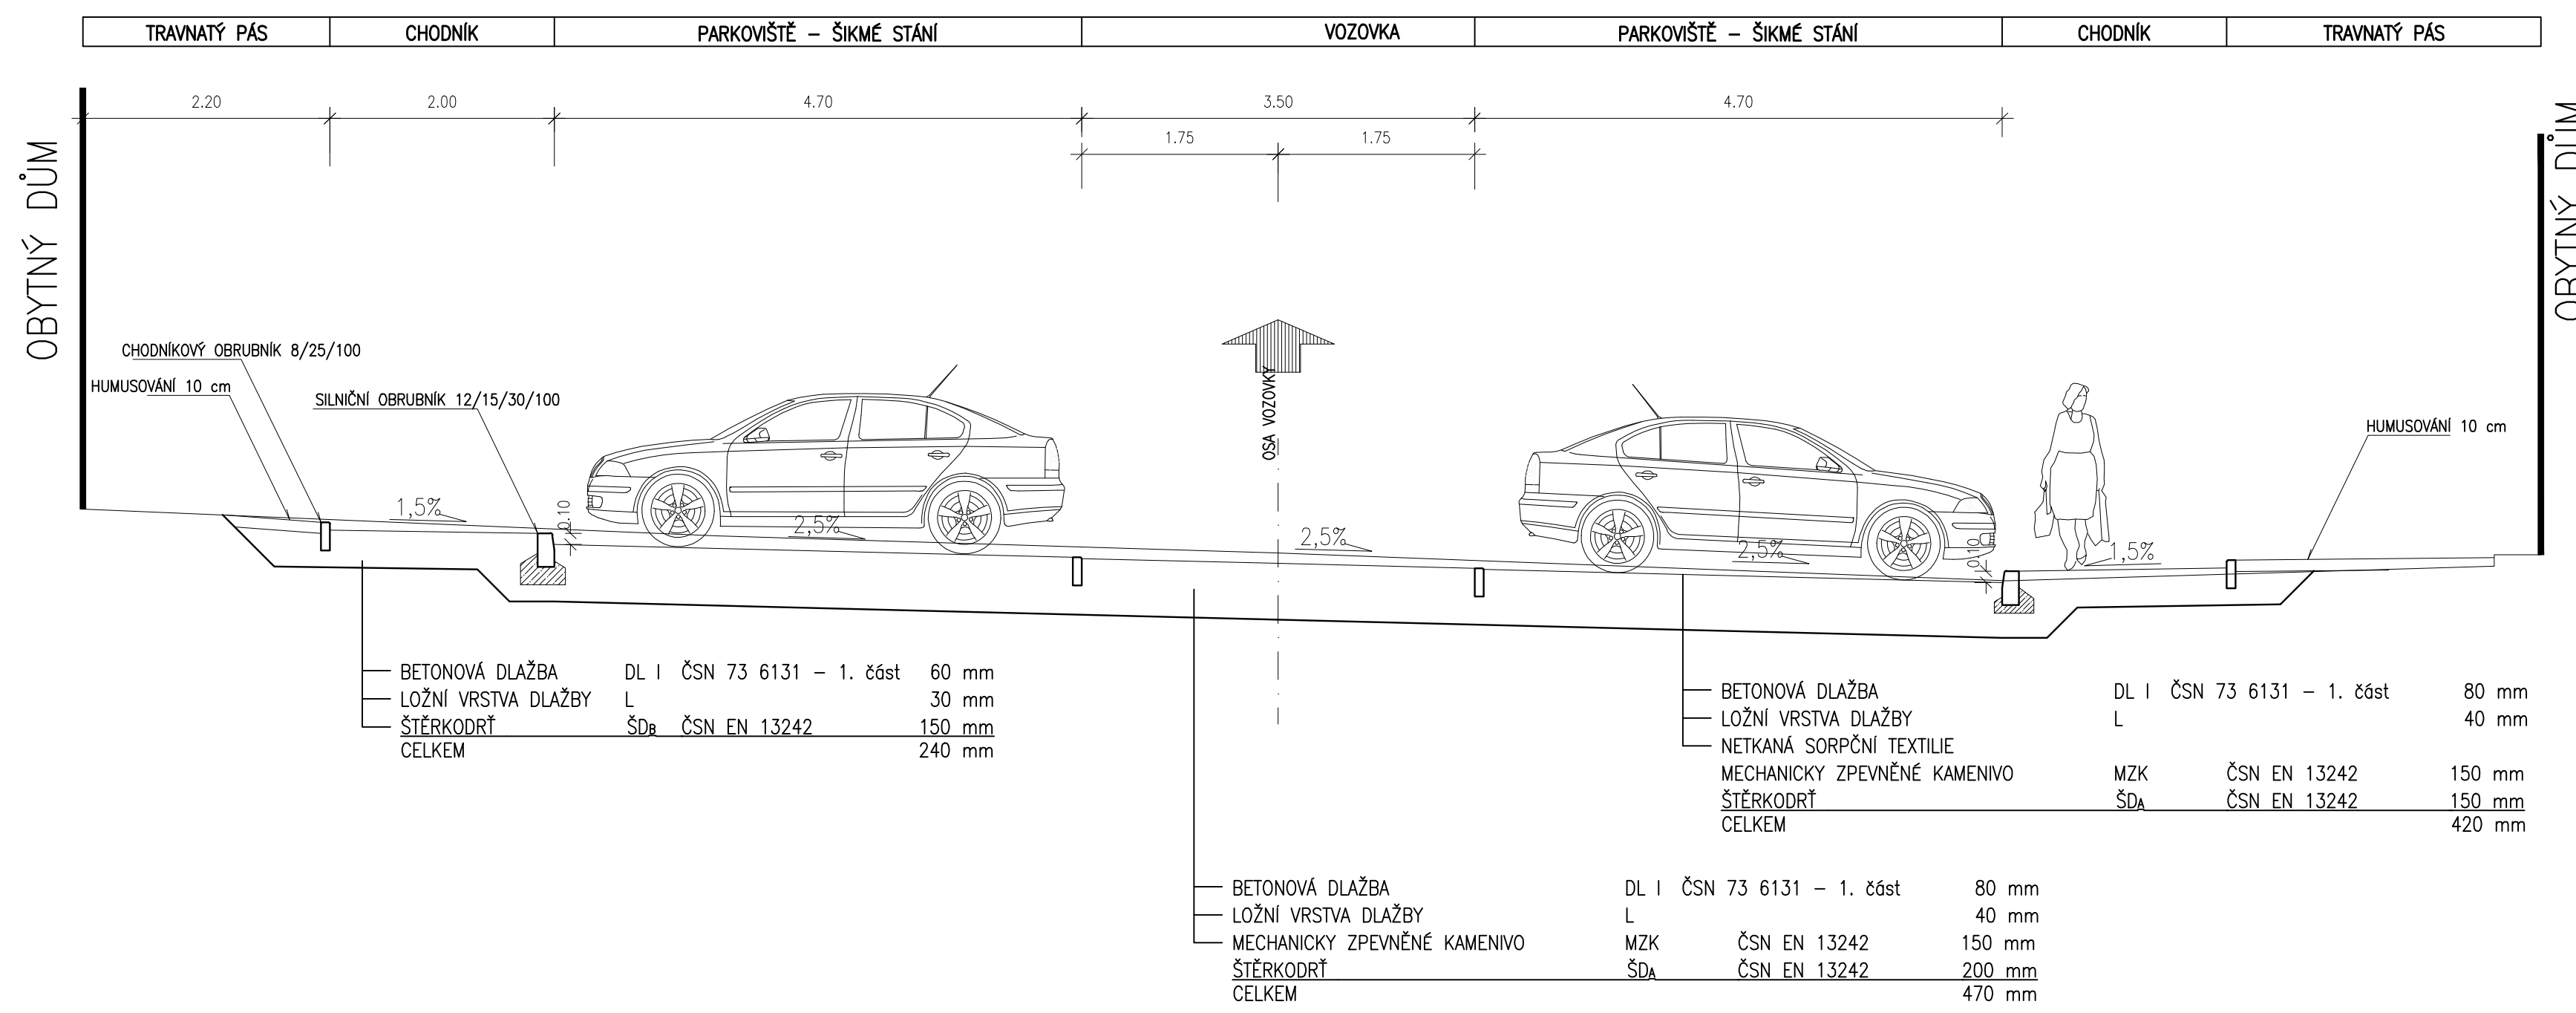


VJEZD z Masarykovy ulice

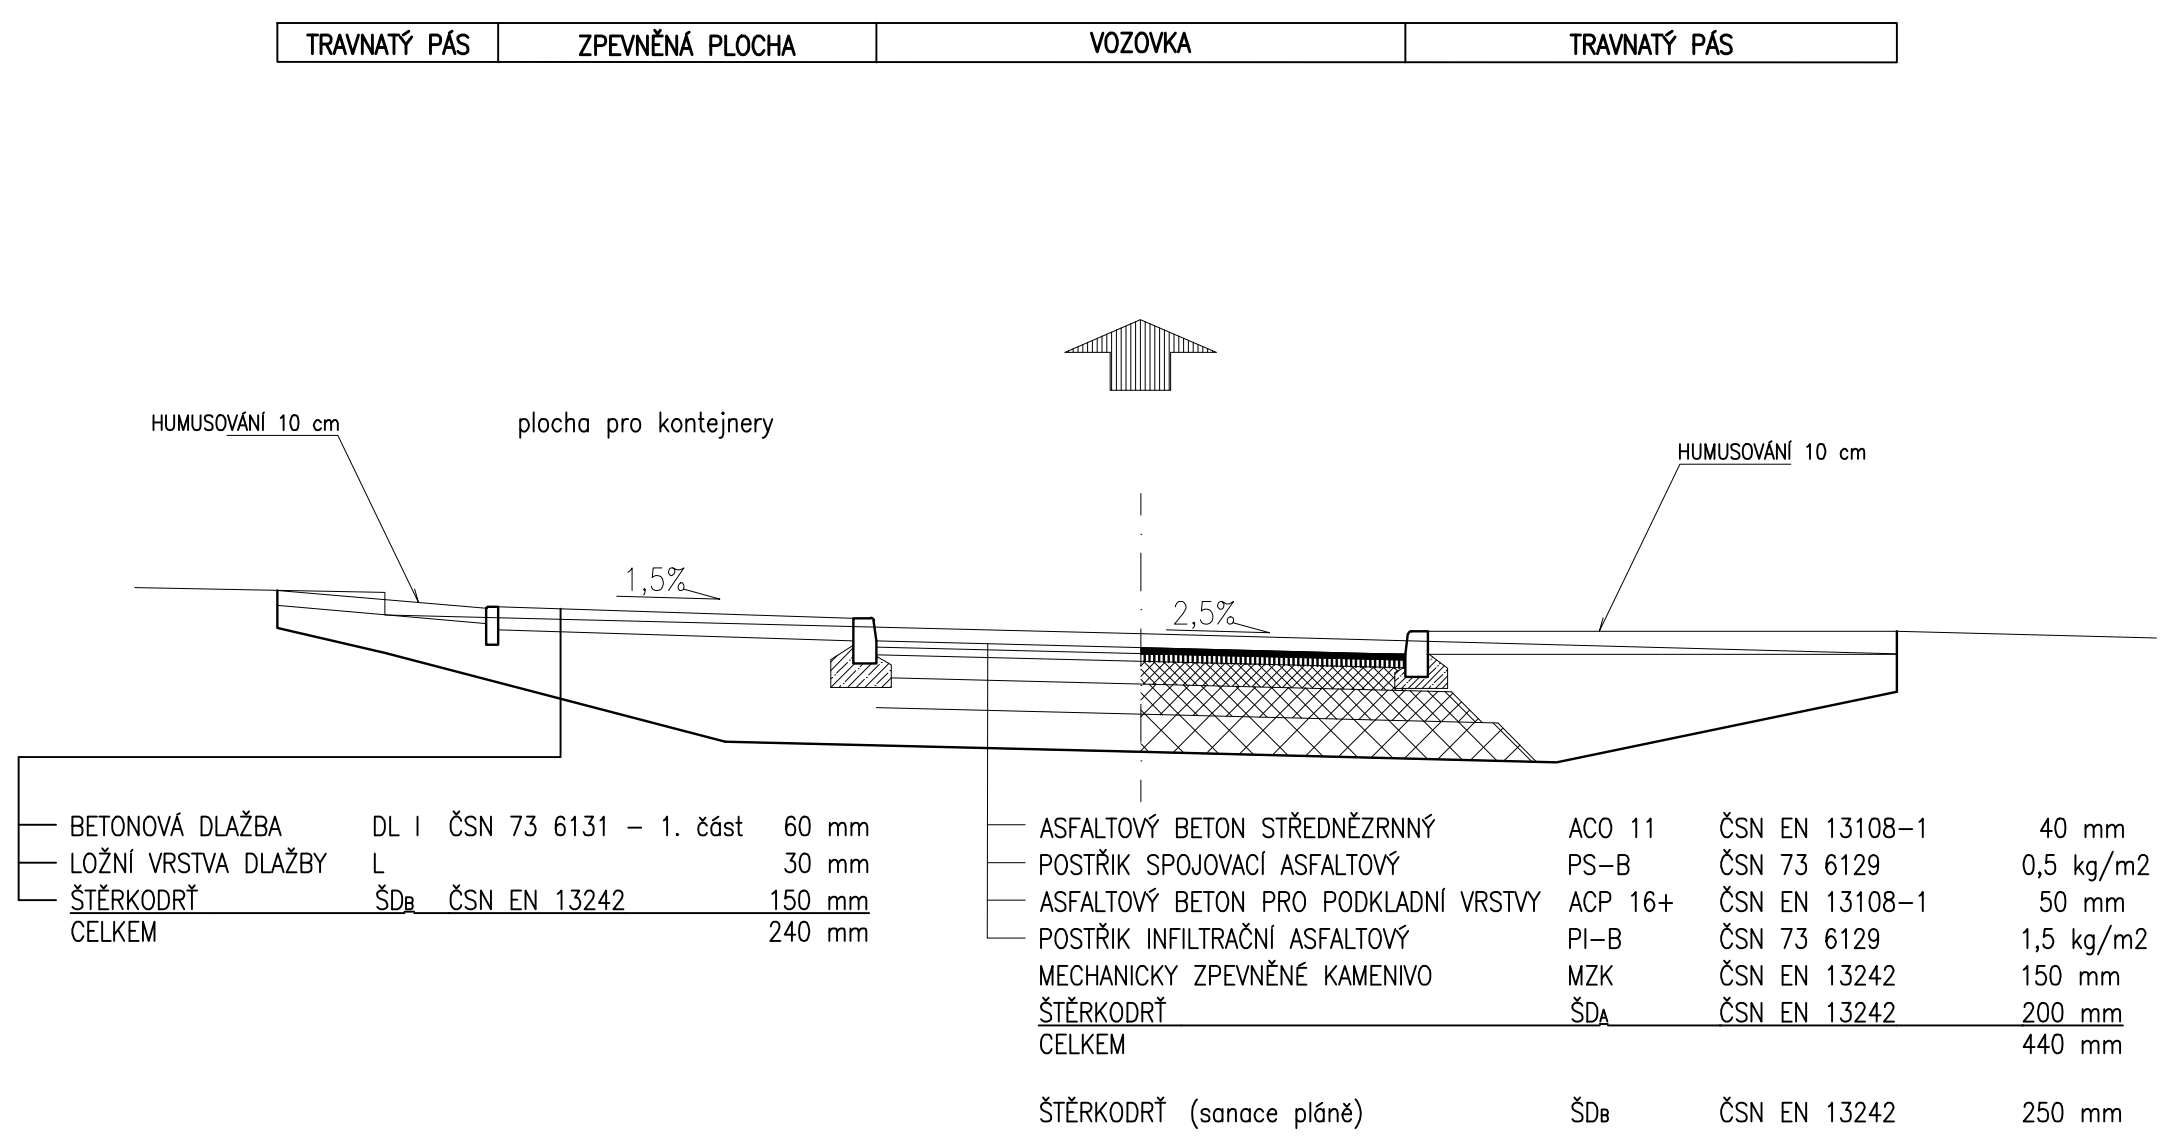

KOMUNIKACE A CHODNÍKY, ZELEŇ

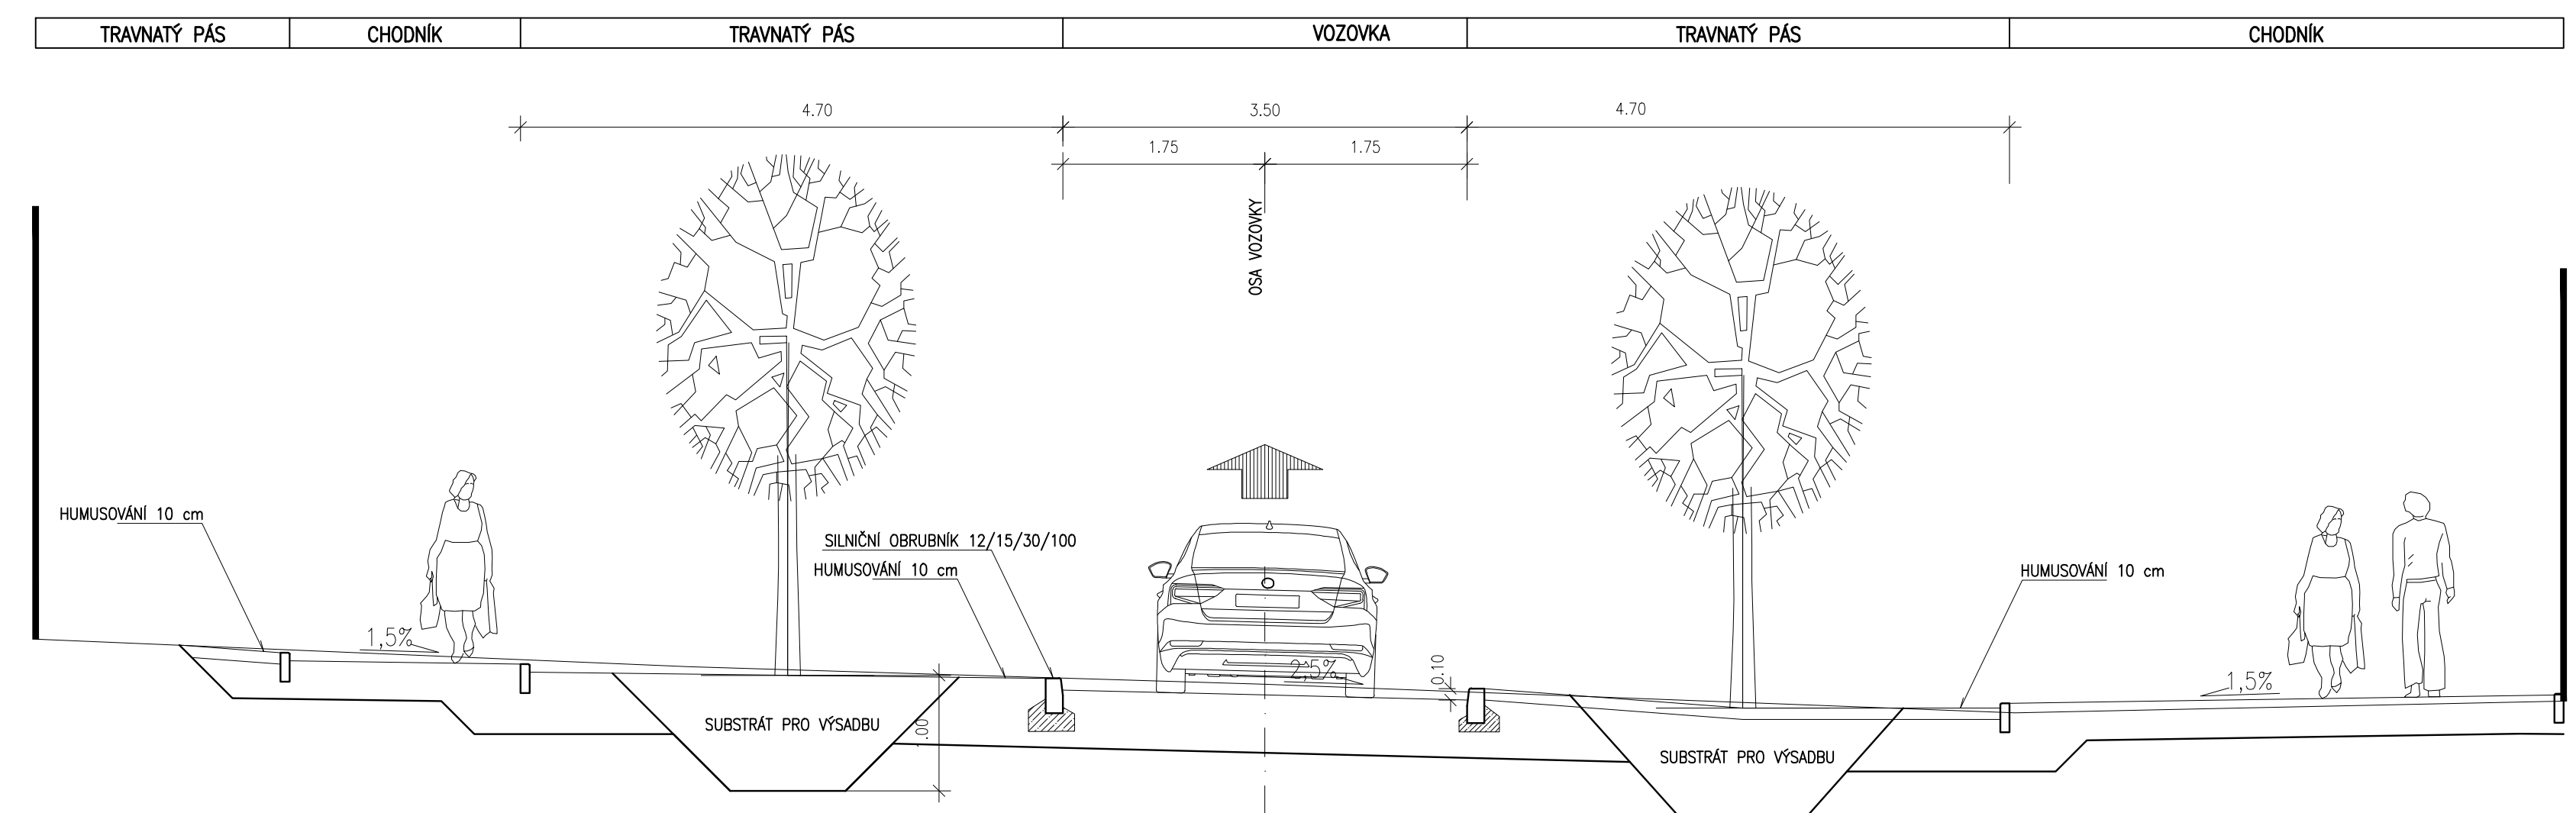

SAMOSTATNÝ CHODNÍK

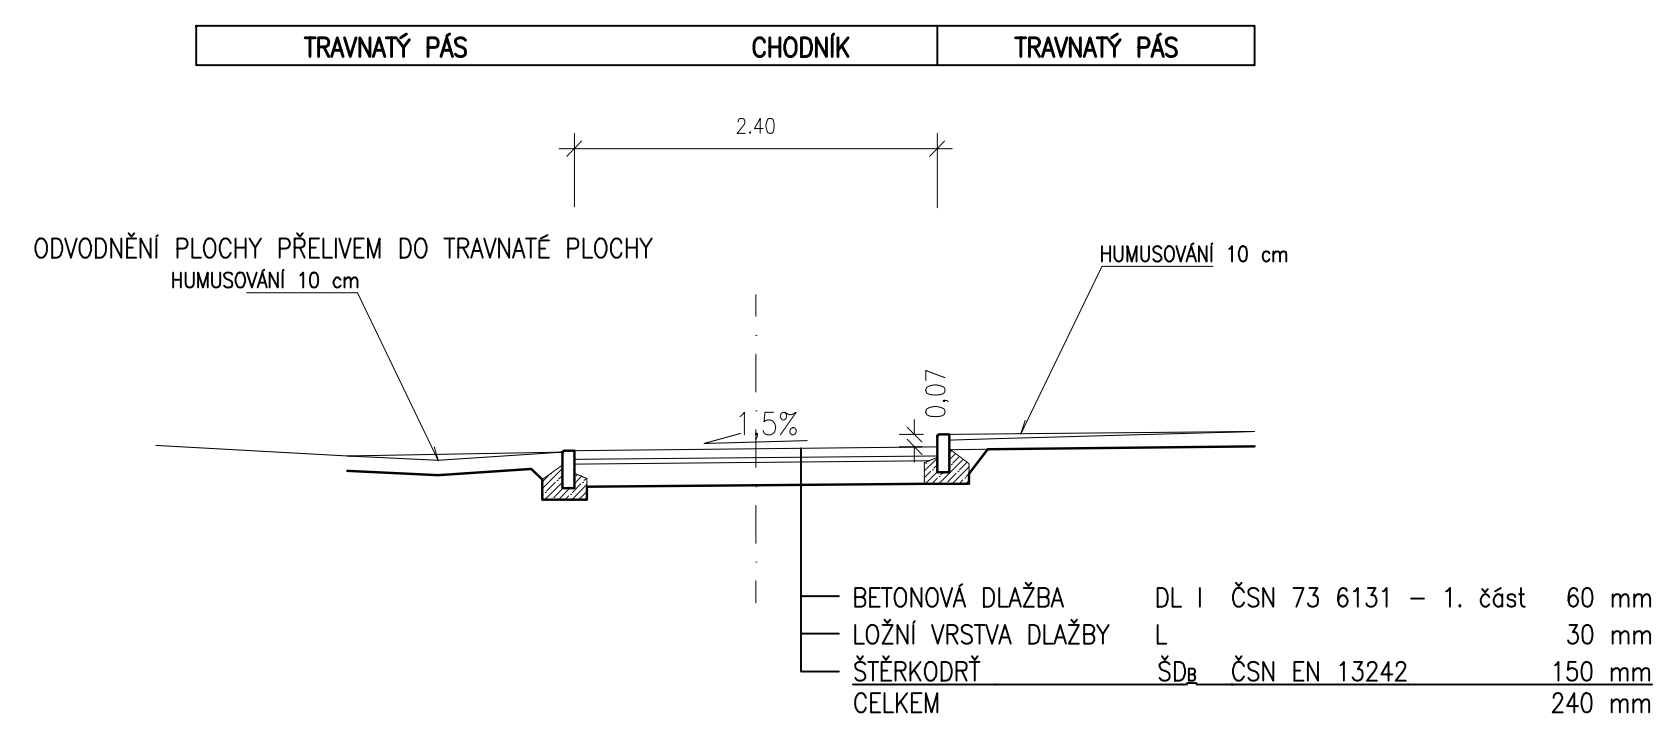

INDEX	ZMĚNA	DATUM	JMÉNO	PODPIS

Vedoucí projektant:	Košan Jan Ing.	Vedoucí zakázky:	Košan Jan Ing.	1:50
Projektant:	Košan Jan Ing.	Schrálil:		

bpo BPO spol. s r.o. Lidická 1239 363 01 OSTROV Tel.: +420353675111 Fax: +420353612416 projekty@bpo.cz www.bpo.cz	ZAKÁZKA:	Ostrov, Rekonstrukce vnitrobloku na 9. etapě	Počet A4	Pořadové číslo
	ČÁST (SO,PS):	DOKUMENTACE PRO SPOLEČNÉ POVOLENÍ DOPRAVNÍ ČÁST	6	
	OBSAH:	VZOROVÉ PŘÍČNÉ ŘEZY	DSJ	D1.4
	OBJEDNATEL:	Město Ostrov	Číslo zakázky	9161-25

Číslo archivní:	BPO 5-104641
-----------------	--------------