


SO 02_ŘEZ PŘÍČNÝ 7-7'_STAV, BOURACÍ PRÁCE

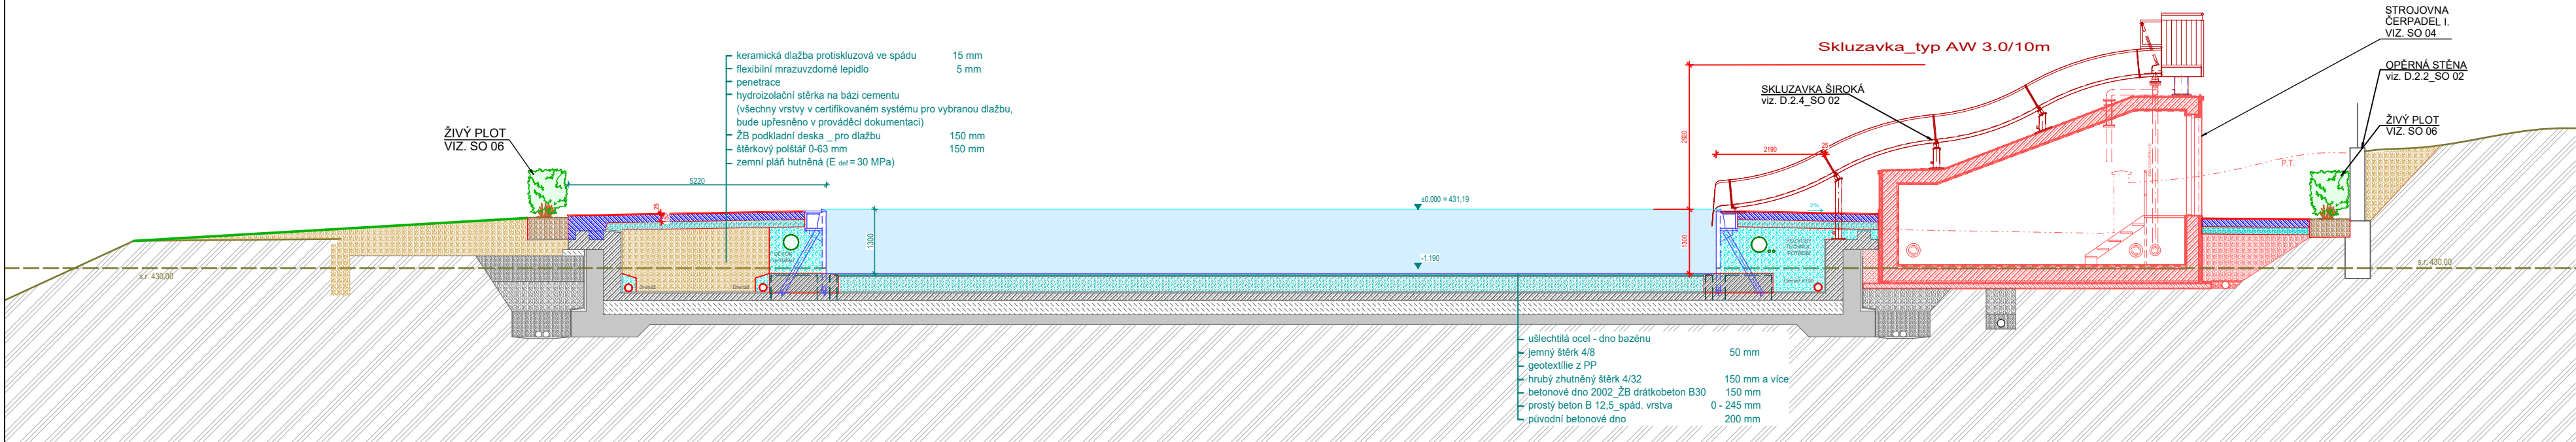

SO 02_ŘEZ PŘÍČNÝ 7-7'_NÁVRH (dojezd široké skluzavky AW 3,0_10,0)

LEGENDA

STÁVAJÍCÍ KONSTRUKCE:

- BOURANÉ ČÁSTI PŮVODNÍHO BAZÉNU A OPĚRNÝCH BETONOVÝCH STĚN
- KONSTRUKCE PŮVODNÍHO BAZÉNU
- PROSTÝ BETON_ZMĚNA SPÁDOVÁNÍ DNA BAZÉNU Z ROKU 2002
- ZÁSYPY A NÁSYPY PŮV. BAZÉNU
- PŮVODNÍ TERÉN

NAVRŽENÉ KONSTRUKCE:

- KONSTRUKCE A PRVKY NEREZOVÉHO BAZÉNU
- ŽELEZOBETON
- PROSTÝ BETON
- DOBETONOVÁNÍ ZÁKLADŮ PO MONTÁŽI STĚN NEREZ. BAZÉNU (SOUČÁSTÍ STAVEBNÍ ČÁSTI)
- ŠTĚRKOVÉ VRSTVY, PODKLAD DNA BAZÉNU - SKLADBA VIZ. D.2.4.2
- HUTNĚNÝ ZÁSYP ZEMINOU (ZÁSYP DO BETONOVÉ VANY VČ. DRENÁŽÍ)
- OBSYP BAZÉNOVÝCH ROZVODŮ TECHNOLOGIE JEMNOZRNÝM MATERIÁLEM

JSOU-LI VE VÝKRESOVÉ DOKUMENTACI ODKAZY NA OBCHODNÍ JMÉNO (KONKRÉTNÍ VÝROBEK), PROJEKTANT V SOULADU S §44, ODS. 9, ZÁKONA Č.137/2006 SB. PŘIPOUŠTÍ POUŽITÍ JINÝCH, KVALITATIVNĚ A TECHNICKY OBDOBNÝCH ŘEŠENÍ S TÍM, ŽE UVEDENÝ VÝROBEK JE NUTNO CHÁPAT JAKO MINIMÁLNÍ TECHNICKÝ STANDARD.

U VŠECH POUŽÍVANÝCH VÝROBKŮ A MATERIÁLŮ JE OD DODAVATELŮ VYŽADOVÁNO "UJIŠTĚNÍ O VYDÁNÍ PROHLÁŠENÍ O SHODĚ" PODLE USTANOVENÍ §13, ODS. 5, ZÁKONA Č.22/1997 SB. VE ZNĚNÍ POZDĚJŠÍCH PŘEDPISŮ.

+ 0,000 = 431,190
(HLADINA VODY REKREAČNÍHO BAZÉNU)

ARCHITEKTONICKÉ STUDIO HYSEK, s.r.o. Jiráskovo náměstí 18, 326 00 Plzeň, tel. 377 455 722		
INVESTOR:	MĚSTO OSTROV Jáchymovská 1, 3763 01 Ostrov	
VED. PROJEKTANT:	ING. ARCH. OLDŘICH HYSEK	
PROJEKTANT ČÁSTI:	ING. MARTIN DOBRÝ	
AKCE:	KOUPALIŠTĚ OSTROV REKONSTRUKCE VELKÉHO BAZÉNU	
OBJEKT:	D.2 REKREAČNÍ BAZÉN VČ. SKLUZAVEK (SO 02)	STUPEŇ: DSP
ČÁST:	D.2.1 ARCHITEKTONICKO STAVEBNÍ ŘEŠENÍ	DATUM: 09/2020
OBSAH:	PŘÍČNÝ ŘEZ 7-7' (STAV A NÁVRH)	FORMÁT: 4x A4
		MĚŘÍTKO: 1: 100
		PARÉ:
		Č.VÝKR.: D.2.1.4