



M 1 : 4 000 000  
0 20 100 km

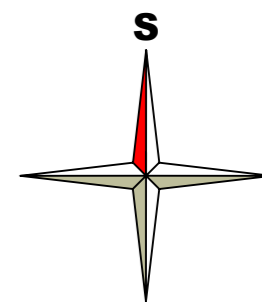

**+ 0,000 = 431,190**  
(HLADINA VODY REKREAČNÍHO BAZÉNU)

ARCHITEKTONICKÉ STUDIO HYSEK, s.r.o.  
Jiráskovo náměstí 18, 326 00 Plzeň, tel. 377 455 722

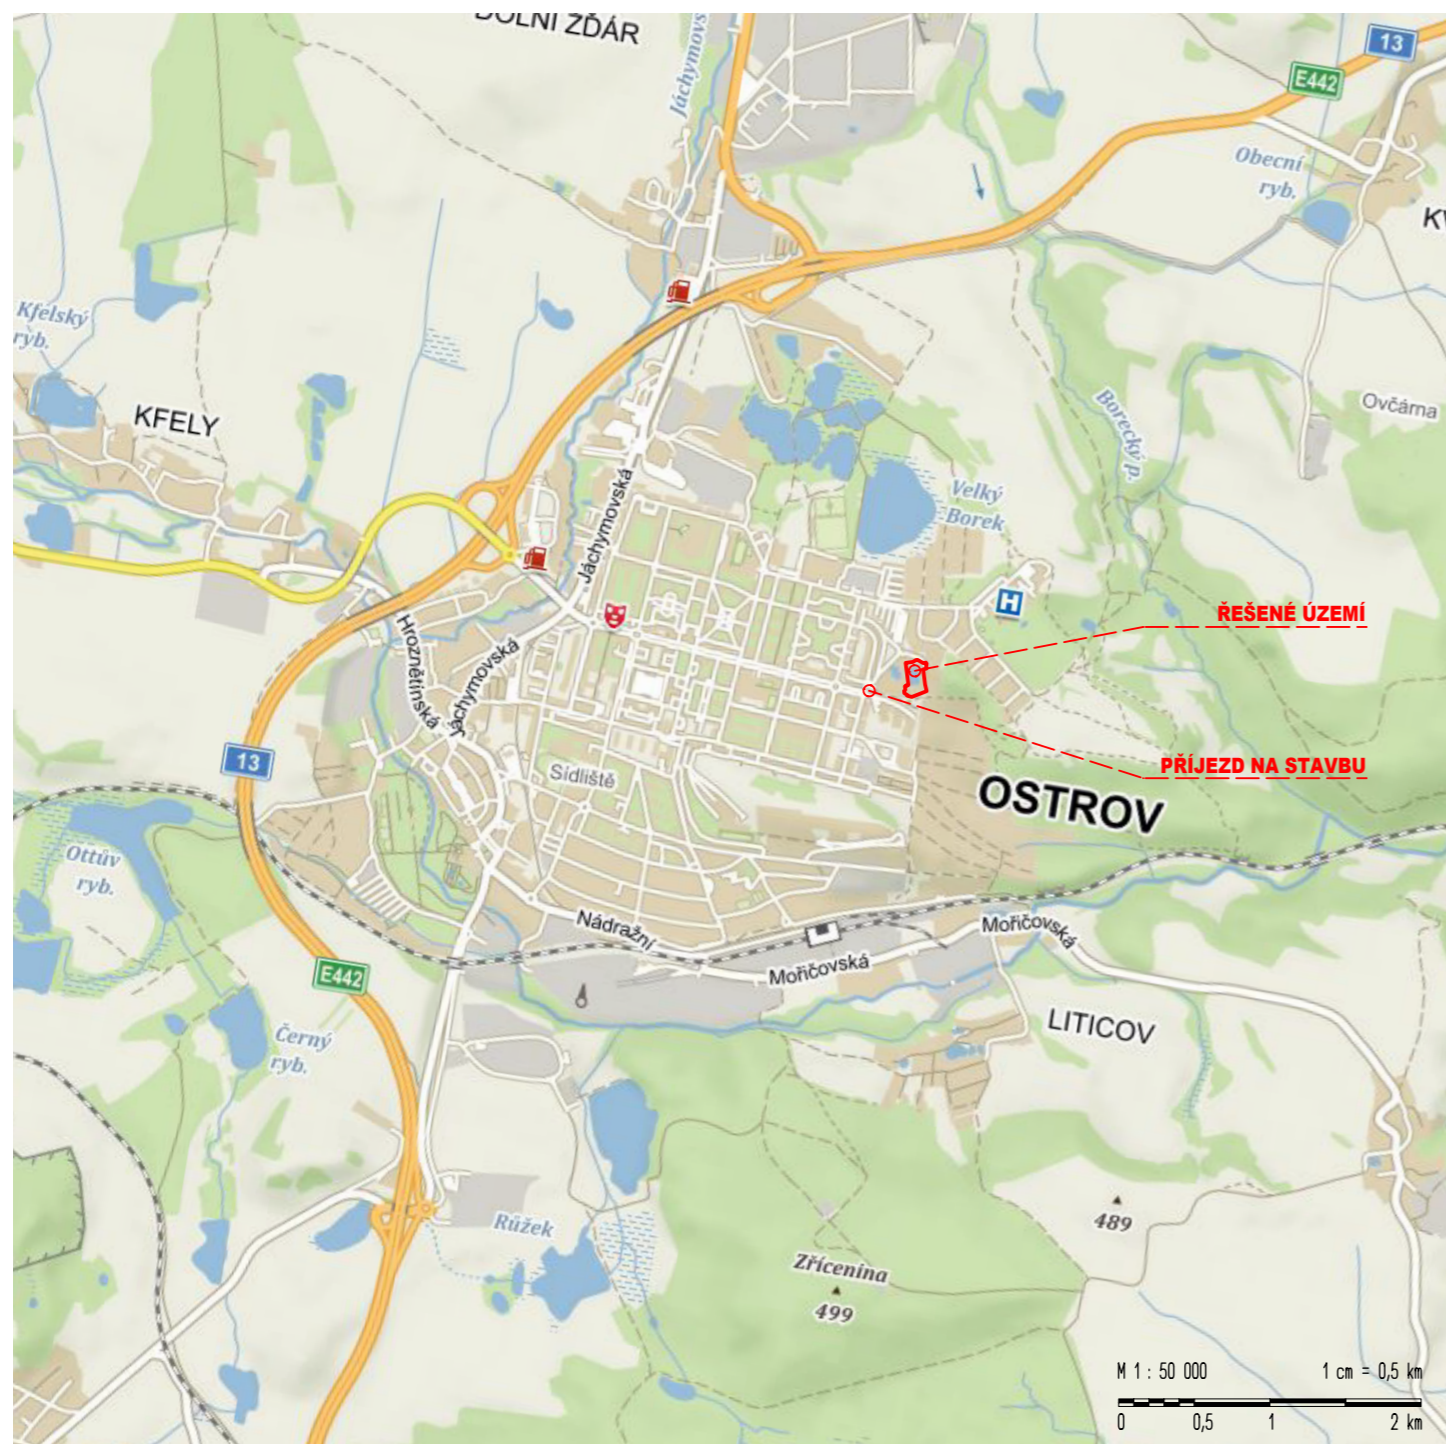

INVESTOR: MĚSTO OSTROV  
Jáchymovská 1, 363 01 Ostrov

VED. PROJEKTANT: ING. ARCH. OLDŘICH HYSEK

PROJEKTANT ČÁSTI: ING. MARTIN DOBRÝ

AKCE: **KOUPALIŠTĚ OSTROV  
REKONSTRUKCE VELKÉHO BAZÉNU**

ČÁST: **C. – SITUAČNÍ VÝKRESY**

OBSAH: **ŠIRŠÍ VZTAHY**

STUPEŇ: **DSP**

DATUM: **09/2020**

FORMÁT: 2x A4

MĚŘÍTKO: 1: X

PARÉ:

Č.VÝKR.:  
**C.1**