



ŘEZ PŘÍČNÝ 7-7

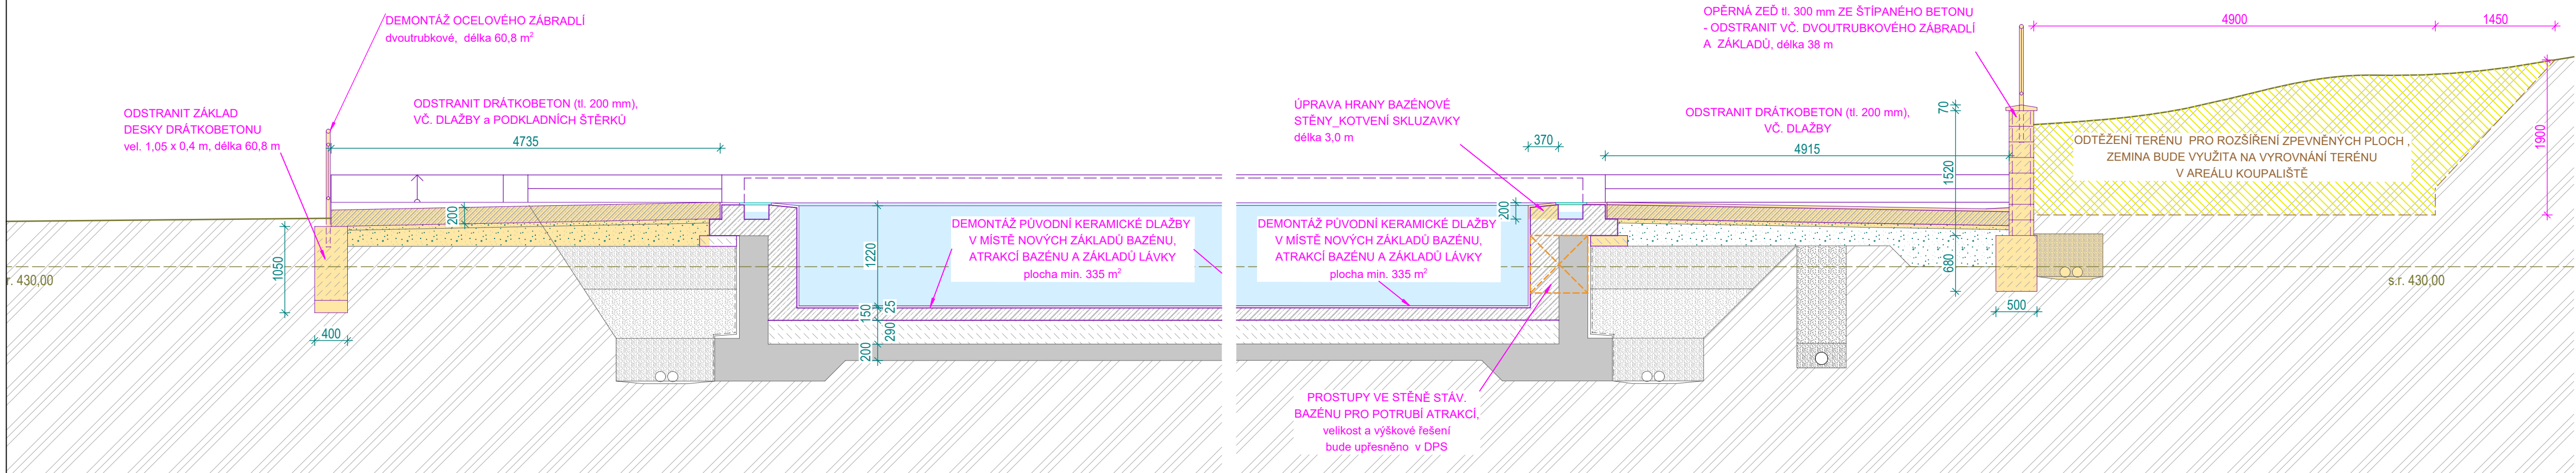

ŘEZ PODÉLNÝ 4-4

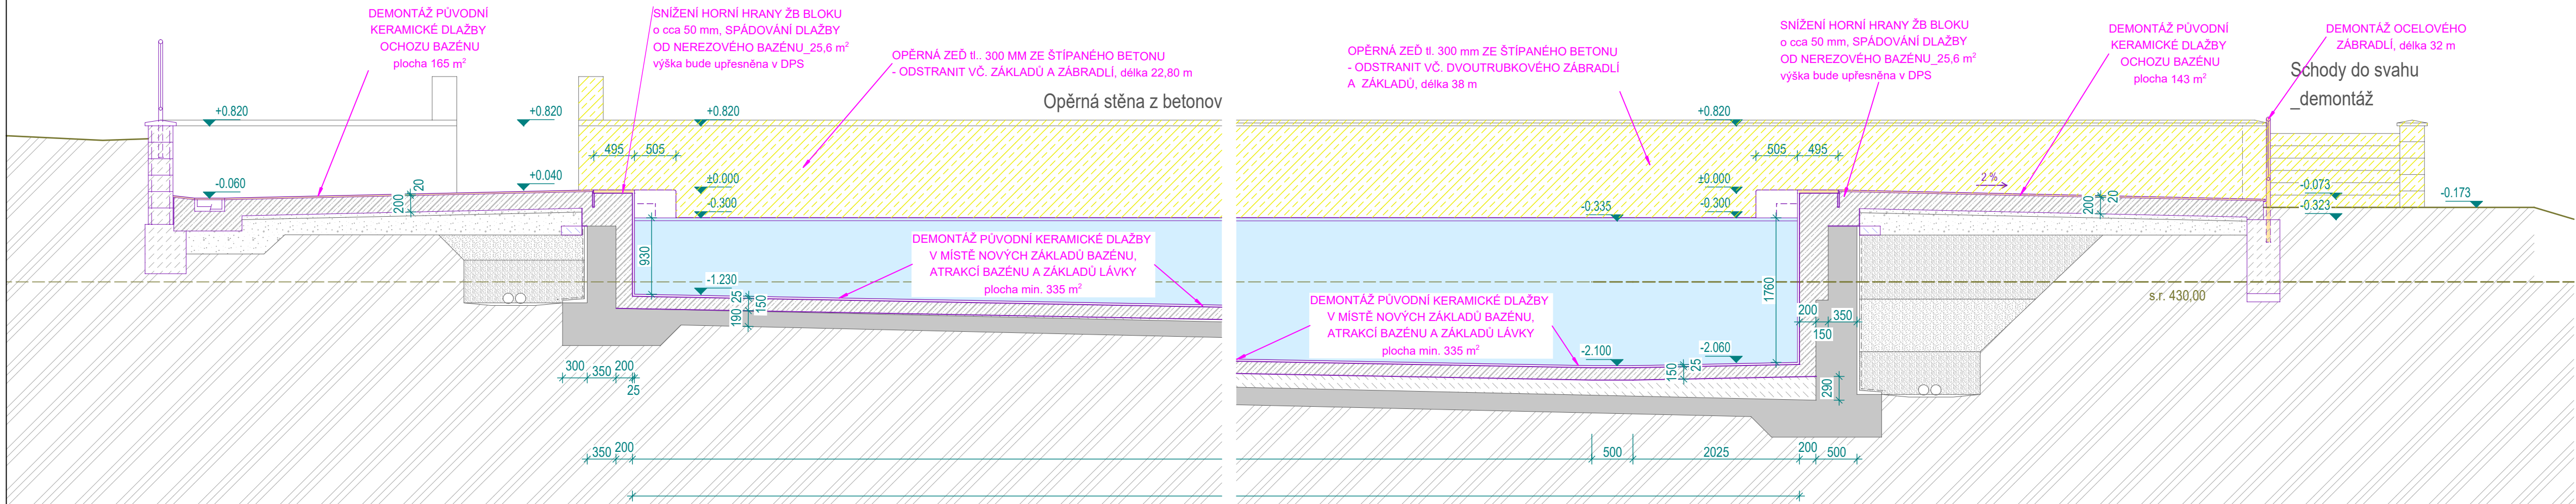

LEGENDA

STÁVAJÍCÍ KONSTRUKCE:

- BOURANÉ ČÁSTI PŮVODNÍHO BAZÉNU A OPĚRNÝCH BETONOVÝCH STĚN
- KONSTRUKCE PŮVODNÍHO BAZÉNU
- PROSTÝ BETON, ZMĚNA SPÁDOVÁNÍ DŇA BAZÉNU Z ROKU 2002
- ZÁSYPY A NÁSYPY PŮV. BAZÉNU
- PŮVODNÍ TERÉN

POZNÁMKA:

ČÍSLOVÁNÍ ŘEZŮ JE PŘEVZATO Z ČÁSTI D.2.4\_NEREZOVÉ BAZÉNY

JSOU-LI VE VÝKRESOVÉ DOKUMENTACI ODKAZY NA OBCHODNÍ JMÉNO (KONKRÉTNÍ VÝROBEK), PROJEKTANT V SOULADU S §44, ODST. 9, ZÁKONA Č.137/2006 SB. PŘIPOUŠTÍ POUŽITÍ JINÝCH, KVALITATIVNĚ A TECHNICKY OBDOBNÝCH ŘEŠENÍ S TÍM, ŽE UVEDENÝ VÝROBEK JE NUTNO CHÁPAT JAKO MINIMÁLNÍ TECHNICKÝ STANDARD.

U VŠECH POUŽÍVANÝCH VÝROBKŮ A MATERIÁLŮ JE OD DODAVATELŮ VYŽADOVÁNO "UJIŠTĚNÍ O VYDÁNÍ PROHLÁŠENÍ O SHODĚ" PODLE USTANOVENÍ §13, ODST. 5, ZÁKONA Č.22/1997 SB. VE ZNĚNÍ POZDĚJŠÍCH PŘEDPISŮ.

**+ 0,000 = 431,190**  
(HLADINA VODY REKREAČNÍHO BAZÉNU)

ARCHITEKTONICKÉ STUDIO HYSEK, s.r.o. Jiráskovo náměstí 18, 326 00 Plzeň, tel. 377 455 722		
INVESTOR:	MĚSTO OSTROV Jáchymovská 1, 3763 01 Ostrov	
VED. PROJEKTANT:	ING. ARCH. OLDŘICH HYSEK	STUPEŇ: <b>DSP</b>
PROJEKTANT ČÁSTI:	ING. MARTIN DOBRÝ	DATUM: <b>09/2020</b>
AKCE:	<b>KOUPALIŠTĚ OSTROV REKONSTRUKCE VELKÉHO BAZÉNU</b>	FORMÁT: 4x A4
		MĚŘÍTKO: 1: 50
OBJEKT:	<b>D.1 BOURACÍ PRÁCE (SO 01)</b>	PARÉ:
OBSAH:	<b>PODÉLNÝ A PŘÍČNÝ ŘEZ (POPIS BOURANÝCH KONSTRUKCÍ)</b>	Č.VÝKR.: <b>D.1.3</b>