


ŘEZ PODÉLNÝ 4-4

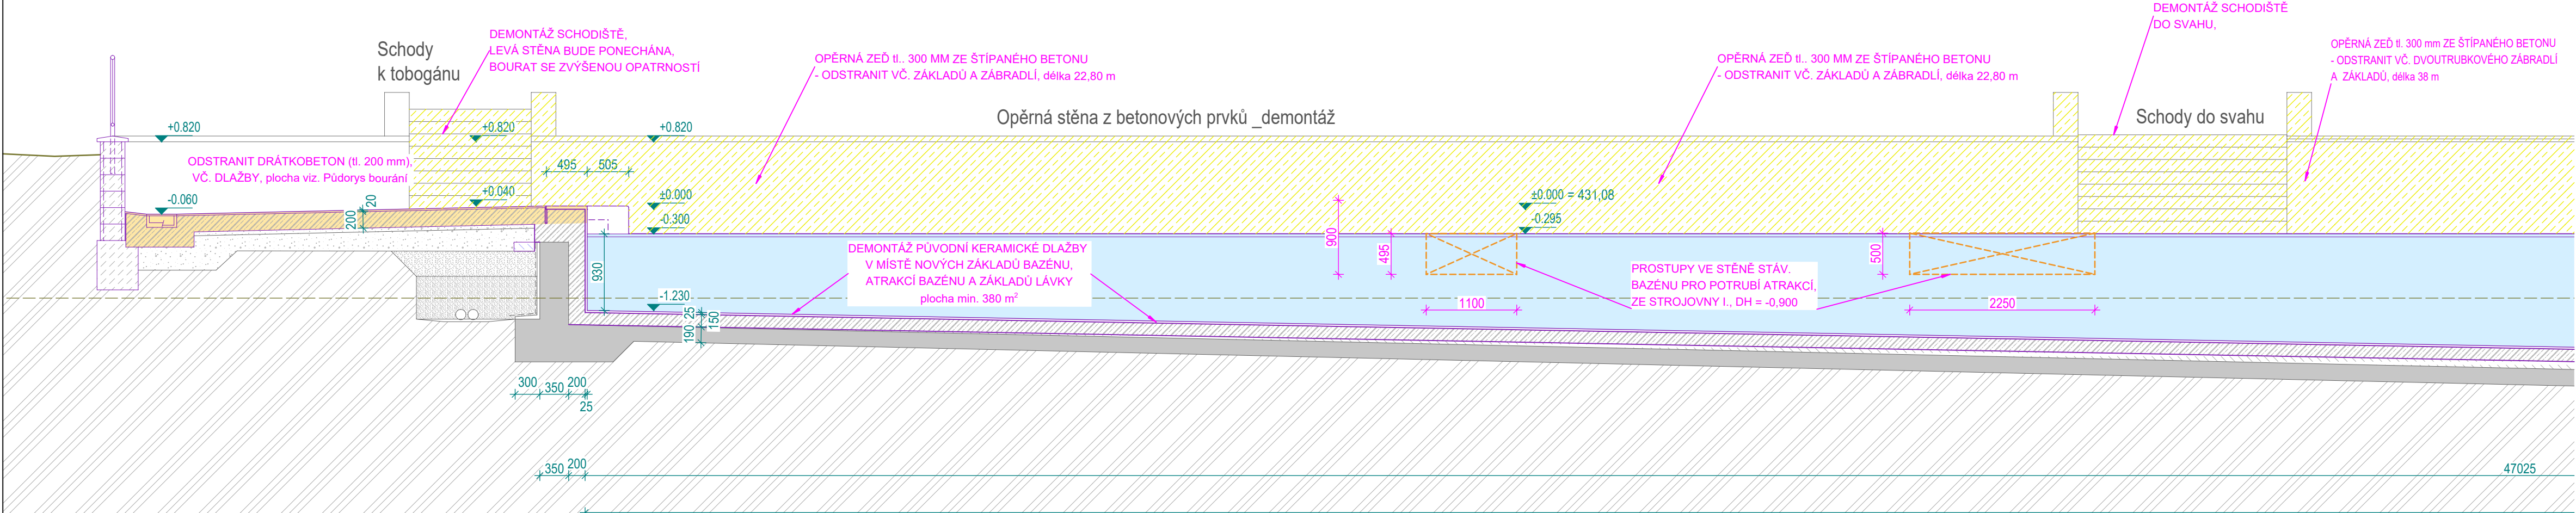

LEGENDA

STÁVAJÍCÍ KONSTRUKCE:

- BOURANÉ ČÁSTI PŮVODNÍHO BAZÉNU A OPĚRNÝCH BETONOVÝCH STĚN
- KONSTRUKCE PŮVODNÍHO BAZÉNU
- PROSTÝ BETON_ZMĚNA SPÁDOVÁNÍ DNA BAZÉNU Z ROKU 2002
- ZÁSYPY A NÁSYPY PŮV. BAZÉNU
- PŮVODNÍ TERÉN

POZNÁMKA:

ČÍSLOVÁNÍ ŘEZŮ JE PŘEVZATO Z ČÁSTI D.2.4_NEREZOVÉ BAZÉNY

JSOU-LI VE VÝKRESOVÉ DOKUMENTACI ODKAZY NA OBCHODNÍ JMÉNO (KONKRÉTNÍ VÝROBEK), PROJEKTANT V SOULADU S §44, ODS. 9, ZÁKONA Č.137/2006 SB. PŘIPOUŠTÍ POUŽITÍ JINÝCH, KVALITATIVNĚ A TECHNICKY OBDOBNÝCH ŘEŠENÍ S TÍM, ŽE UVEDENÝ VÝROBEK JE NUTNO CHÁPAT JAKO MINIMÁLNÍ TECHNICKÝ STANDARD.

U VŠECH POUŽÍVANÝCH VÝROBKŮ A MATERIÁLŮ JE OD DODAVATELŮ VÝŽADOVÁNO "UJIŠTĚNÍ O VYDÁNÍ PROHLÁŠENÍ O SHODĚ" PODLE USTANOVENÍ §13, ODS. 5, ZÁKONA Č.22/1997 SB. VE ZNĚNÍ POZDĚJŠÍCH PŘEDPISŮ.

+ 0,000 = 431,190
(HLADINA VODY REKREAČNÍHO BAZÉNU)

ARCHITEKTONICKÉ STUDIO HYSEK, s.r.o. Jiráskovo náměstí 18, 326 00 Plzeň, tel. 377 455 722		
INVESTOR:	MĚSTO OSTROV Jáchymovská 1, 363 01 Ostrov	
VED. PROJEKTANT:	ING. ARCH. OLDŘICH HYSEK	
PROJEKTANT ČÁSTI:	ING. MARTIN DOBRÝ	
AKCE:	KOUPALIŠTĚ OSTROV REKONSTRUKCE VELKÉHO BAZÉNU	
OBJEKT:	D.1 BOURACÍ PRÁCE (S0 01)	STUPEŇ: DPS
OBSAH:	PODÉLNÝ ŘEZ (POPIS BOURANÝCH KONSTRUKCÍ)	DATUM: 01/2021
		FORMÁT: 4x A4
		MĚŘÍTKO: 1: 50
		PARÉ:
		Č.VÝKR.: D.1.4

