




SO 02_ŘEZ PODÉLNÝ_STAV

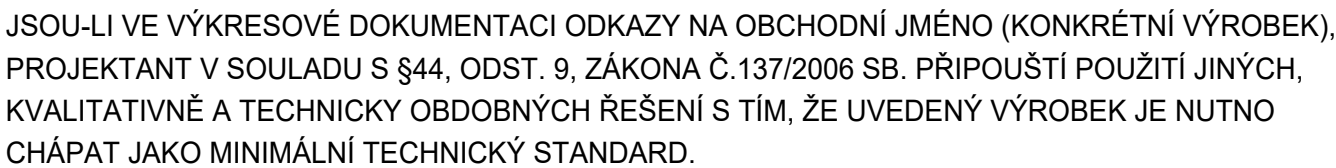

U VŠECH POUŽÍVANÝCH VÝROBKŮ A MATERIÁLŮ JE OD DODAVATELŮ VYŽADOVÁNO
"UJIŠTĚNÍ O VYDÁNÍ PROHLÁŠENÍ O SHODĚ" PODLE USTANOVENÍ §13, ODS. 5,
ZÁKONA Č.22/1997 SB. VE ZNĚNÍ POZDĚJŠÍCH PŘEDPISŮ.

+ 0,000 = 431,190
(HLADINA VODY REKREAČNÍHO BAZÉNU)

ARCHITEKTONICKÉ STUDIO HYSEK, s.r.o. Jiráskovo náměstí 18, 326 00 Plzeň, tel. 377 455 722		
INVESTOR: MĚSTO OSTROV Jáchymovská 1, 363 01 Ostrov	STUPEŇ: DPS	
VED. PROJEKTANT: ING. ARCH. OLDŘICH HYSEK	DATUM: 01/2021	
PROJEKTANT ČÁSTI: ING. MARTIN DOBRÝ	FORMÁT: 4x A4	
AKCE: KOUPALIŠTĚ OSTROV REKONSTRUKCE VELKÉHO BAZÉNU	MĚŘÍTKO: 1: 100	
OBJEKT: D.2 REKREAČNÍ BAZÉN VČ. SKLUZAVEK (SO 02)	PARÉ:	Č.VÝKR.: D.2.1.3
ČÁST: D.2.1 ARCHITEKTONICKO STAVEBNÍ ŘEŠENÍ		
OBSAH: PODÉLNÝ ŘEZ 4-4 (STAV A NÁVRH)		

SO 02_ŘEZ PODÉLNÝ 4-4_NÁVRH