


POVRCH ÚZEMÍ

Za trávněno

Chodník-zámková dlažba

Větev V2

MERÍTKO 1:500 / 1:100

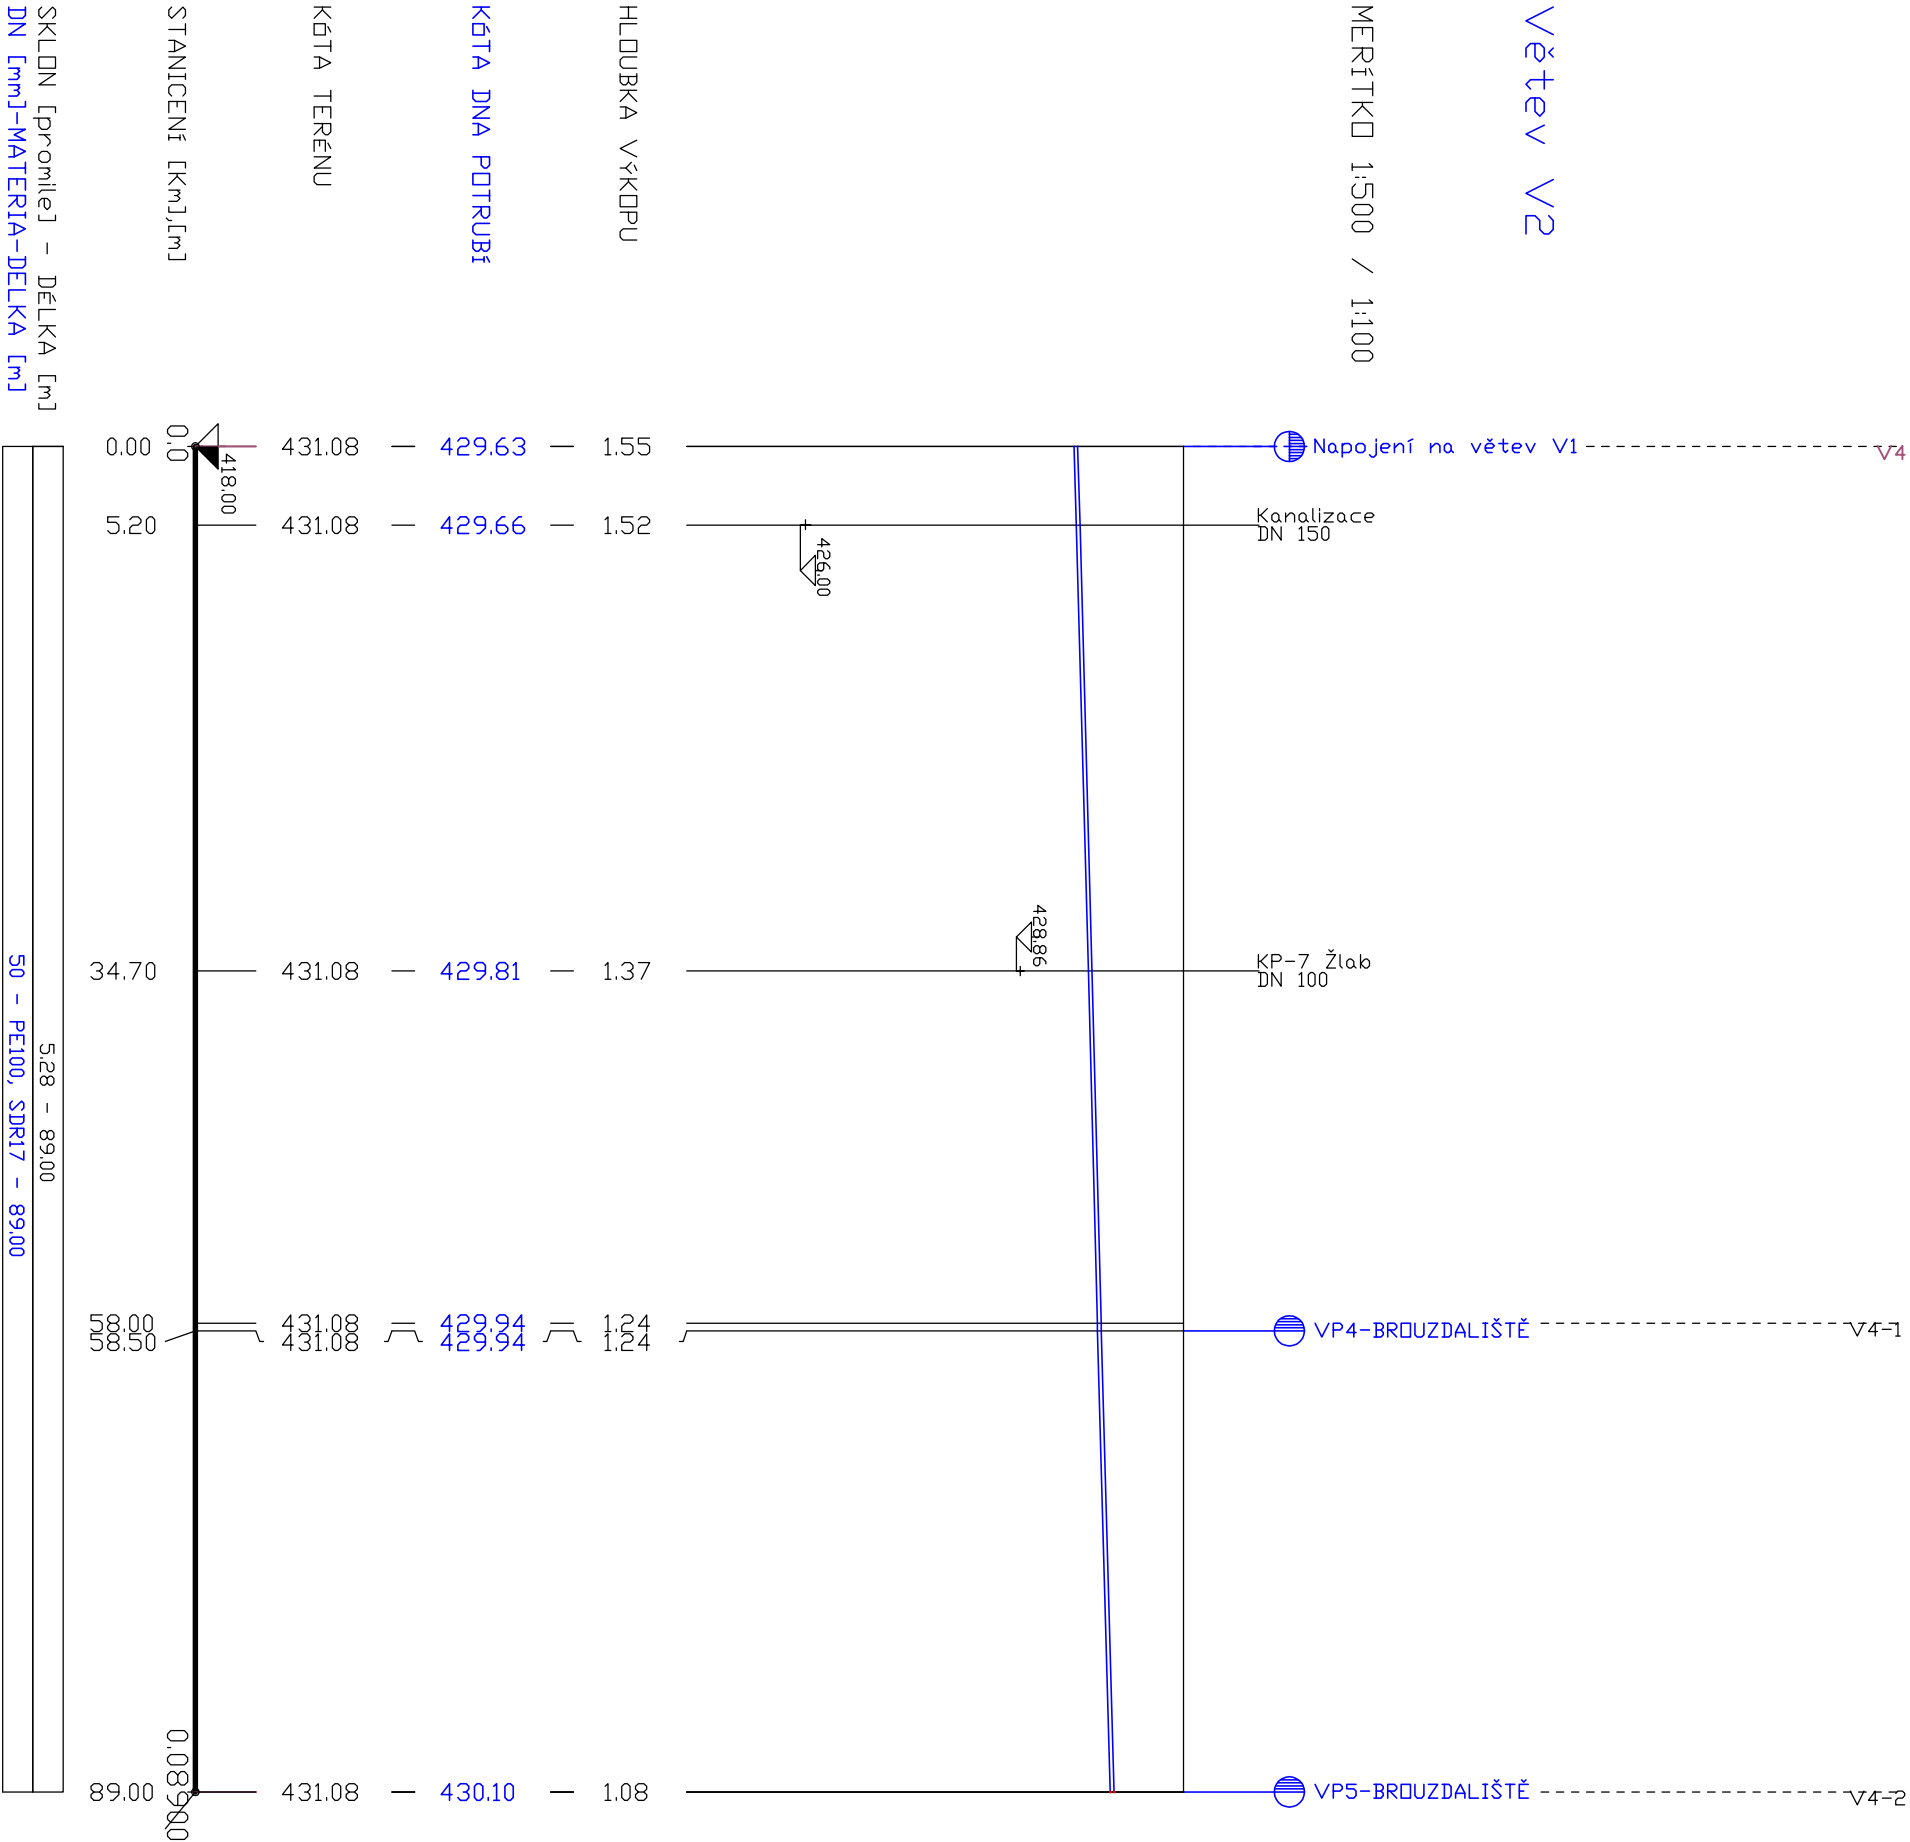

EGY projekt

spol.s r.o.
IČO : 63 50 96 87
Částková 74, Pízeň
Tel./fax : 377 455 183
e-mail : projekce@egyprojekt.cz

Akce : Koupaliště Ostrov, Rekonstrukce velkého bazénu

Dílčí část : Kanalizace a vodovod v areálu

Zodp.proj.: Ing.J.Egermaier

č.zak.: 1518 | Datum : 01/2021

EGYPROJEKT
spol.s r.o.

Projektová a inženýrská činnost
Vodohospodářské stavby a vodní hospodářství

INVESTOR: **MĚSTO OSTROV**
Jáchymovská 1, 363 01 Ostrov


VED. PROJEKTANT: ING. ARCH. OLDŘICH HYSEK

PROJEKTANT ČÁSTI: ING. JAROSLAV EGGERMAIER_EGYPROJEKT s.r.o.

AKCE: KOUPALIŠTĚ OSTROV
REKONSTRUKCE VELKÉHO BAZÉNU

OBSEKT: D. 7 KANALIZACE A VODOVOD V AREÁLU (SD 07)

OBSEKT: **Podélný profil, Vodovodní větev V1**



STUPEŇ: **DPS**

DATUM: **01/2021**

FORMÁT: 2 x A4

MĚŘÍTKO: 1:200

PAPE: Č. VYR.: D. 7. 3. 2