


ŘEZ PŘÍČNÝ

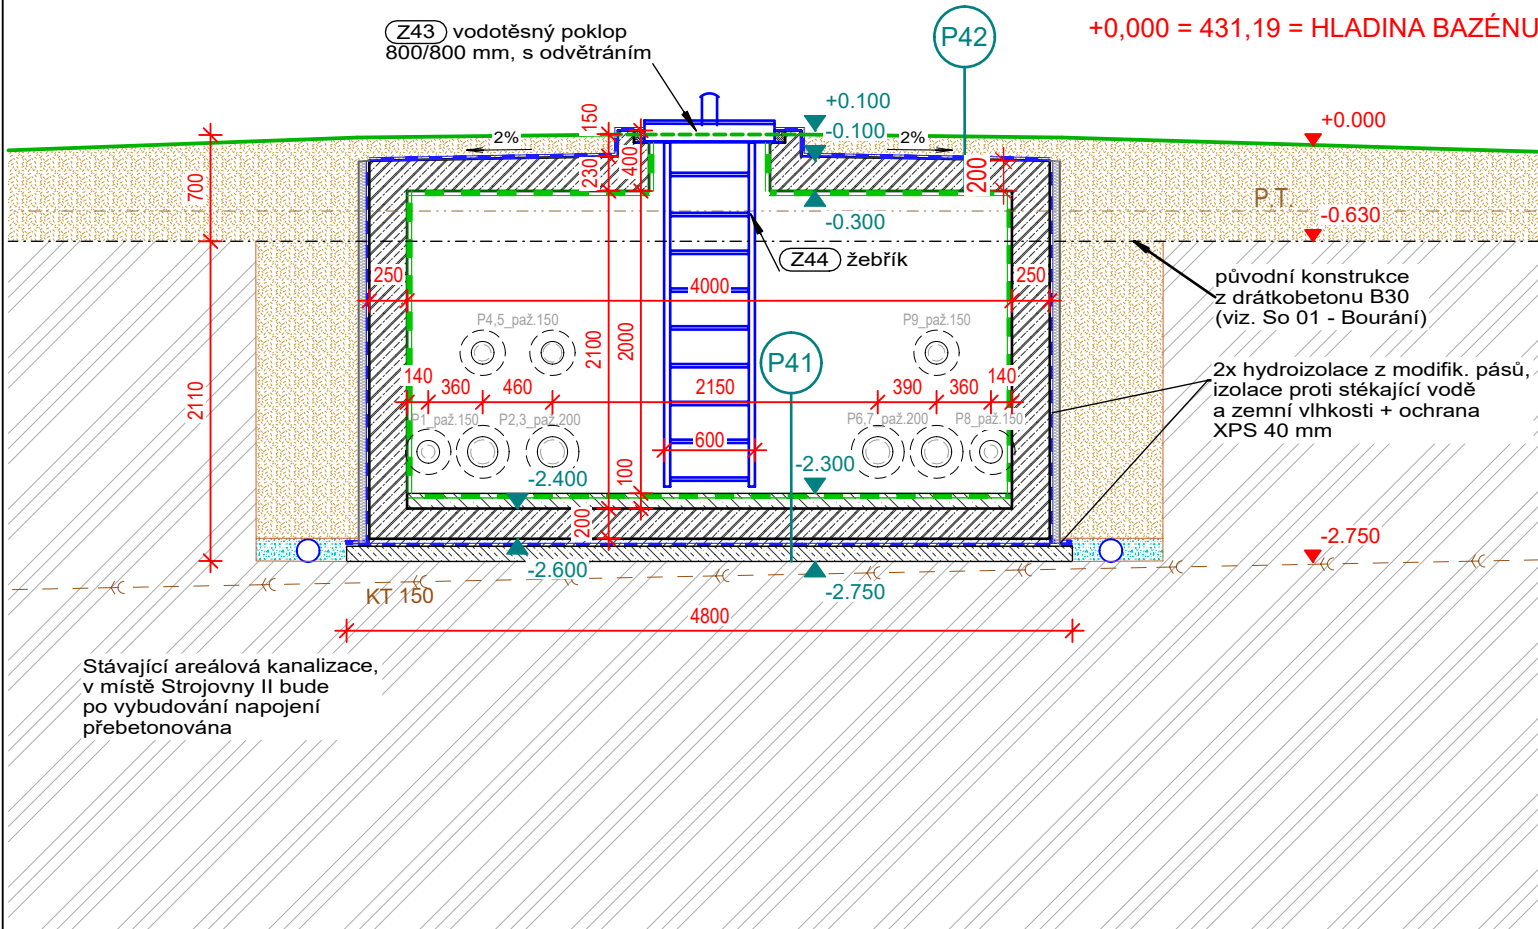

ŘEZ PODÉLNÝ, POHLED NA STĚNU K BAZÉNU

Přehled prostupů elektro, data, chráničky:

Vstup do objektu:

Kabel CYKY-J 4*16 mm – průměr 20 mm

Chránička Kopoflex 40 mm (v ní bude protažen Komunikační kabel FTP 4x2x0,5)

1 x Chránička Kopoflex 63 mm - rezerva

Výstup z objektu:

Chránička Kopoflex 40 mm (v ní bude protažen Komunikační kabel FTP 4x2x0,5)

1 x Chránička Kopoflex 63 mm – rezerva

Přehled prostupů bazénové technologie:

SEZNAM PROSTUPŮ

- P1 - D 90, výtlačkové potrubí, Masáž stěnová 1
- P2 - D 160, sací potrubí, Masáž nohou 1
- P3 - D 160, sací potrubí, Vodní stěna
- P4 - D 110, výtlačkové potrubí, Masáž nohou 1
- P5 - D 125, výtlačkové potrubí, Vodní stěna
- P6 - D 160, sací potrubí, Masáž stěnová 1+2
- P7 - D 160, sací potrubí, Masáž nohou 2
- P8 - D 90, výtlačkové potrubí, Masáž stěnová 2
- P9 - D 110, výtlačkové potrubí, Masáž nohou 2

LEGENDA

STÁVAJÍCÍ KONSTRUKCE:

- BOURANÉ ČÁSTI PŮVODNÍHO BAZÉNU A OPĚRNÝCH BETONOVÝCH STĚN
- KONSTRUKCE PŮVODNÍHO BAZÉNU
- PROSTÝ BETON_ZMĚNA SPÁDOVÁNÍ DNA BAZÉNU Z ROKU 2002
- ZÁSYPY A NÁSYPY PŮV. BAZÉNU
- PŮVODNÍ TERÉN

NAVRŽENÉ KONSTRUKCE SO 04_STROJOVNÝ:

- ZELEZOBETON
- PROSTÝ BETON
- HUTNĚNÝ ZÁSYP ZEMNOU
- STĚRKOVÉ VRSTVY_DRENÁŽE

NAVRŽENÉ KONSTRUKCE SO 02_REKREAČNÍ BAZÉN:

- KONSTRUKCE A PRVKY NEREZOVÉHO BAZÉNU
- ZELEZOBETON_OCHOZY
- ZÁKLADY A DOBETONOVÁNÍ ZÁKLADŮ PO MONTÁŽI STĚN NEREZ. BAZÉNU
- STĚRKOVÉ VRSTVY, PODKLAD DNA BAZÉNU - SKLADBA VIZ. D.2.4.2
- HUTNĚNÝ ZÁSYP ZEMNOU (ZÁSYP DO BETONOVÉ VANY VČ. DRENÁŽI)
- OBSYP BAZÉNOVÝCH ROZVODŮ TECHNOLOGIE JEJMNŮZRNÝM MATERIÁLEM

JSOU-LI VE VÝKRESOVÉ DOKUMENTACI ODKAZY NA OBCHODNÍ JMÉNO (KONKRÉTNÍ VÝROBEK), PROJEKTANT V SOULADU S §44, ODS. 9, ZÁKONA Č.137/2006 SB. PŘIPOUŠTÍ POUŽITÍ JINÝCH, KVALITATIVNĚ A TECHNICKY OBDOBNÝCH ŘEŠENÍ S TÍM, ŽE UVEDENÝ VÝROBEK JE NUTNO CHÁPAT JAKO MINIMÁLNÍ TECHNICKÝ STANDARD.

U VŠECH POUŽÍVANÝCH VÝROBKŮ A MATERIÁLŮ JE OD DODAVATELŮ VYŽADOVÁNO "UJIŠTĚNÍ O VYDÁNÍ PROHLÁŠENÍ O SHODĚ" PODLE USTANOVENÍ §13, ODS. 5, ZÁKONA Č.22/1997 SB. VE ZNĚNÍ POZDĚJŠÍCH PŘEDPISŮ.

+ 0,000 = 431,190
(HLADINA VODY REKREAČNÍHO BAZÉNU)

ARCHITEKTONICKÉ STUDIO HYSEK, s.r.o. Jiráskovo náměstí 18, 326 00 Plzeň, tel. 377 455 722		
INVESTOR:	MĚSTO OSTROV Jáchymovská 1, 363 01 Ostrov	
VED. PROJEKTANT:	ING. ARCH. OLDŘICH HYSEK	STUPEŇ: DPS
PROJEKTANT ČÁSTI:	ING. MARTIN DOBRÝ	DATUM: 01/2021
AKCE:	KOUPALIŠTĚ OSTROV REKONSTRUKCE VELKÉHO BAZÉNU	FORMÁT: 3x A4
		MĚŘÍTKO: 1: 50
OBJEKT:	D.4 STROJOVNÝ ČERPADEL (SO 04)	PARÉ:
ČÁST:	D.4.1 ARCHITEKTONICKO STAVEBNÍ ŘEŠENÍ	
OBSAH:	STROJOVNA II._ŘEZ PŘÍČNÝ A PODÉLNÝ	Č.VÝKR.: D.4.1.7