



Z47_ NEREZOVÝ ODVODŇOVACÍ ŽLAB

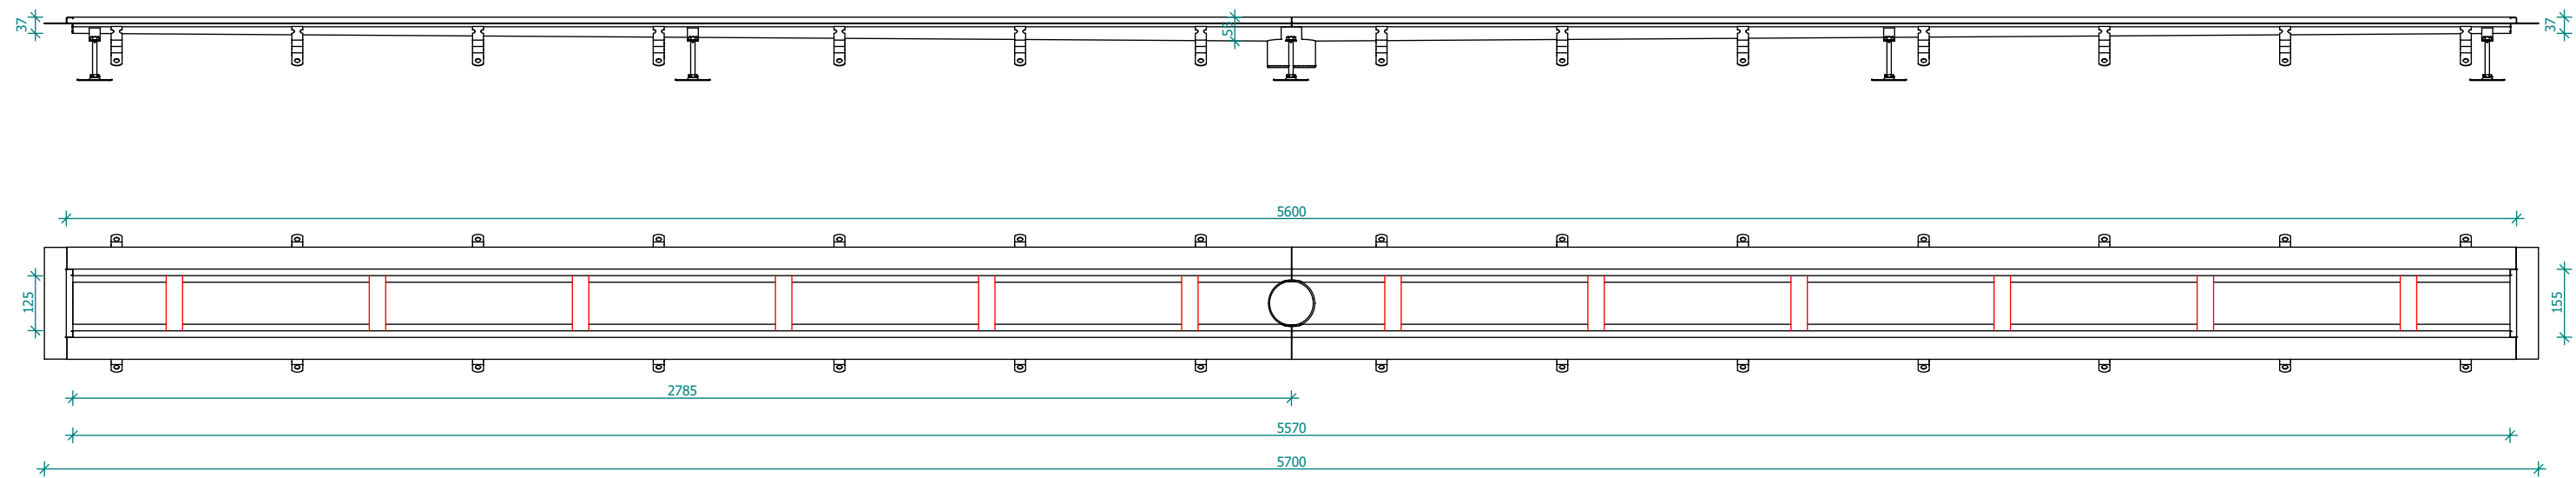

Z48_ NEREZOVÝ ODVODŇOVACÍ ŽLAB

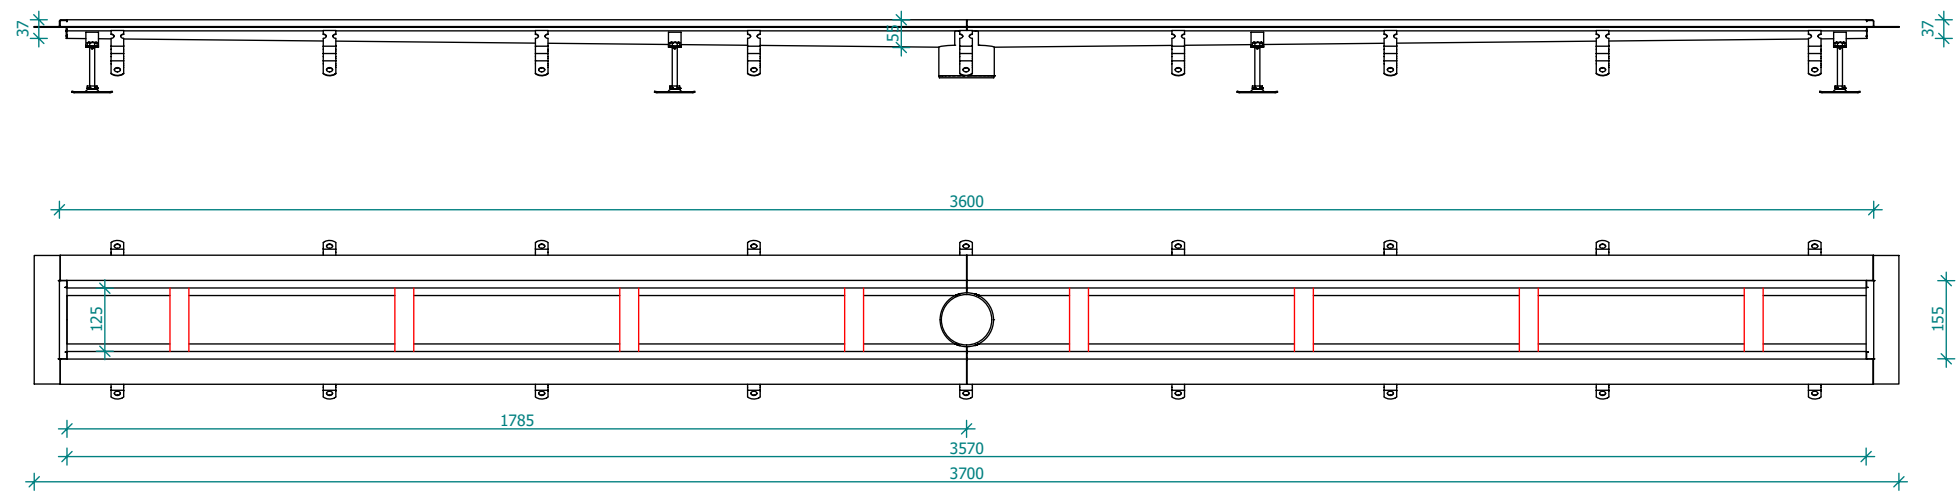

ŘEZ NEREZOVÝM ŽLABEM (ODTOK)

