

VÝKRESOVÁ DOKUMENTACE

Koupaliště Ostrov – rekonstrukce plaveckého bazénu


Elektro a MaR – atrakce

SCHÉMA ROZVADĚČE RB3

Číslo: D 4.4.3.1

Datum: 10/2020

a			Datum	20.11.20			Projekt: MaR Bazén OSTROV 2 Zakázka číslo: 021020		=021020_2 + 2006		Lst. 0 z 30	
b			Vypracoval	Tomáš Fiala								
c			Kreslil	Tomáš Fiala								
Revize	Datum	Revidoval	Kontroloval		Mostecká 62 362 32 Otovice fiala@profielektro.eu		Výkres číslo: 021020					

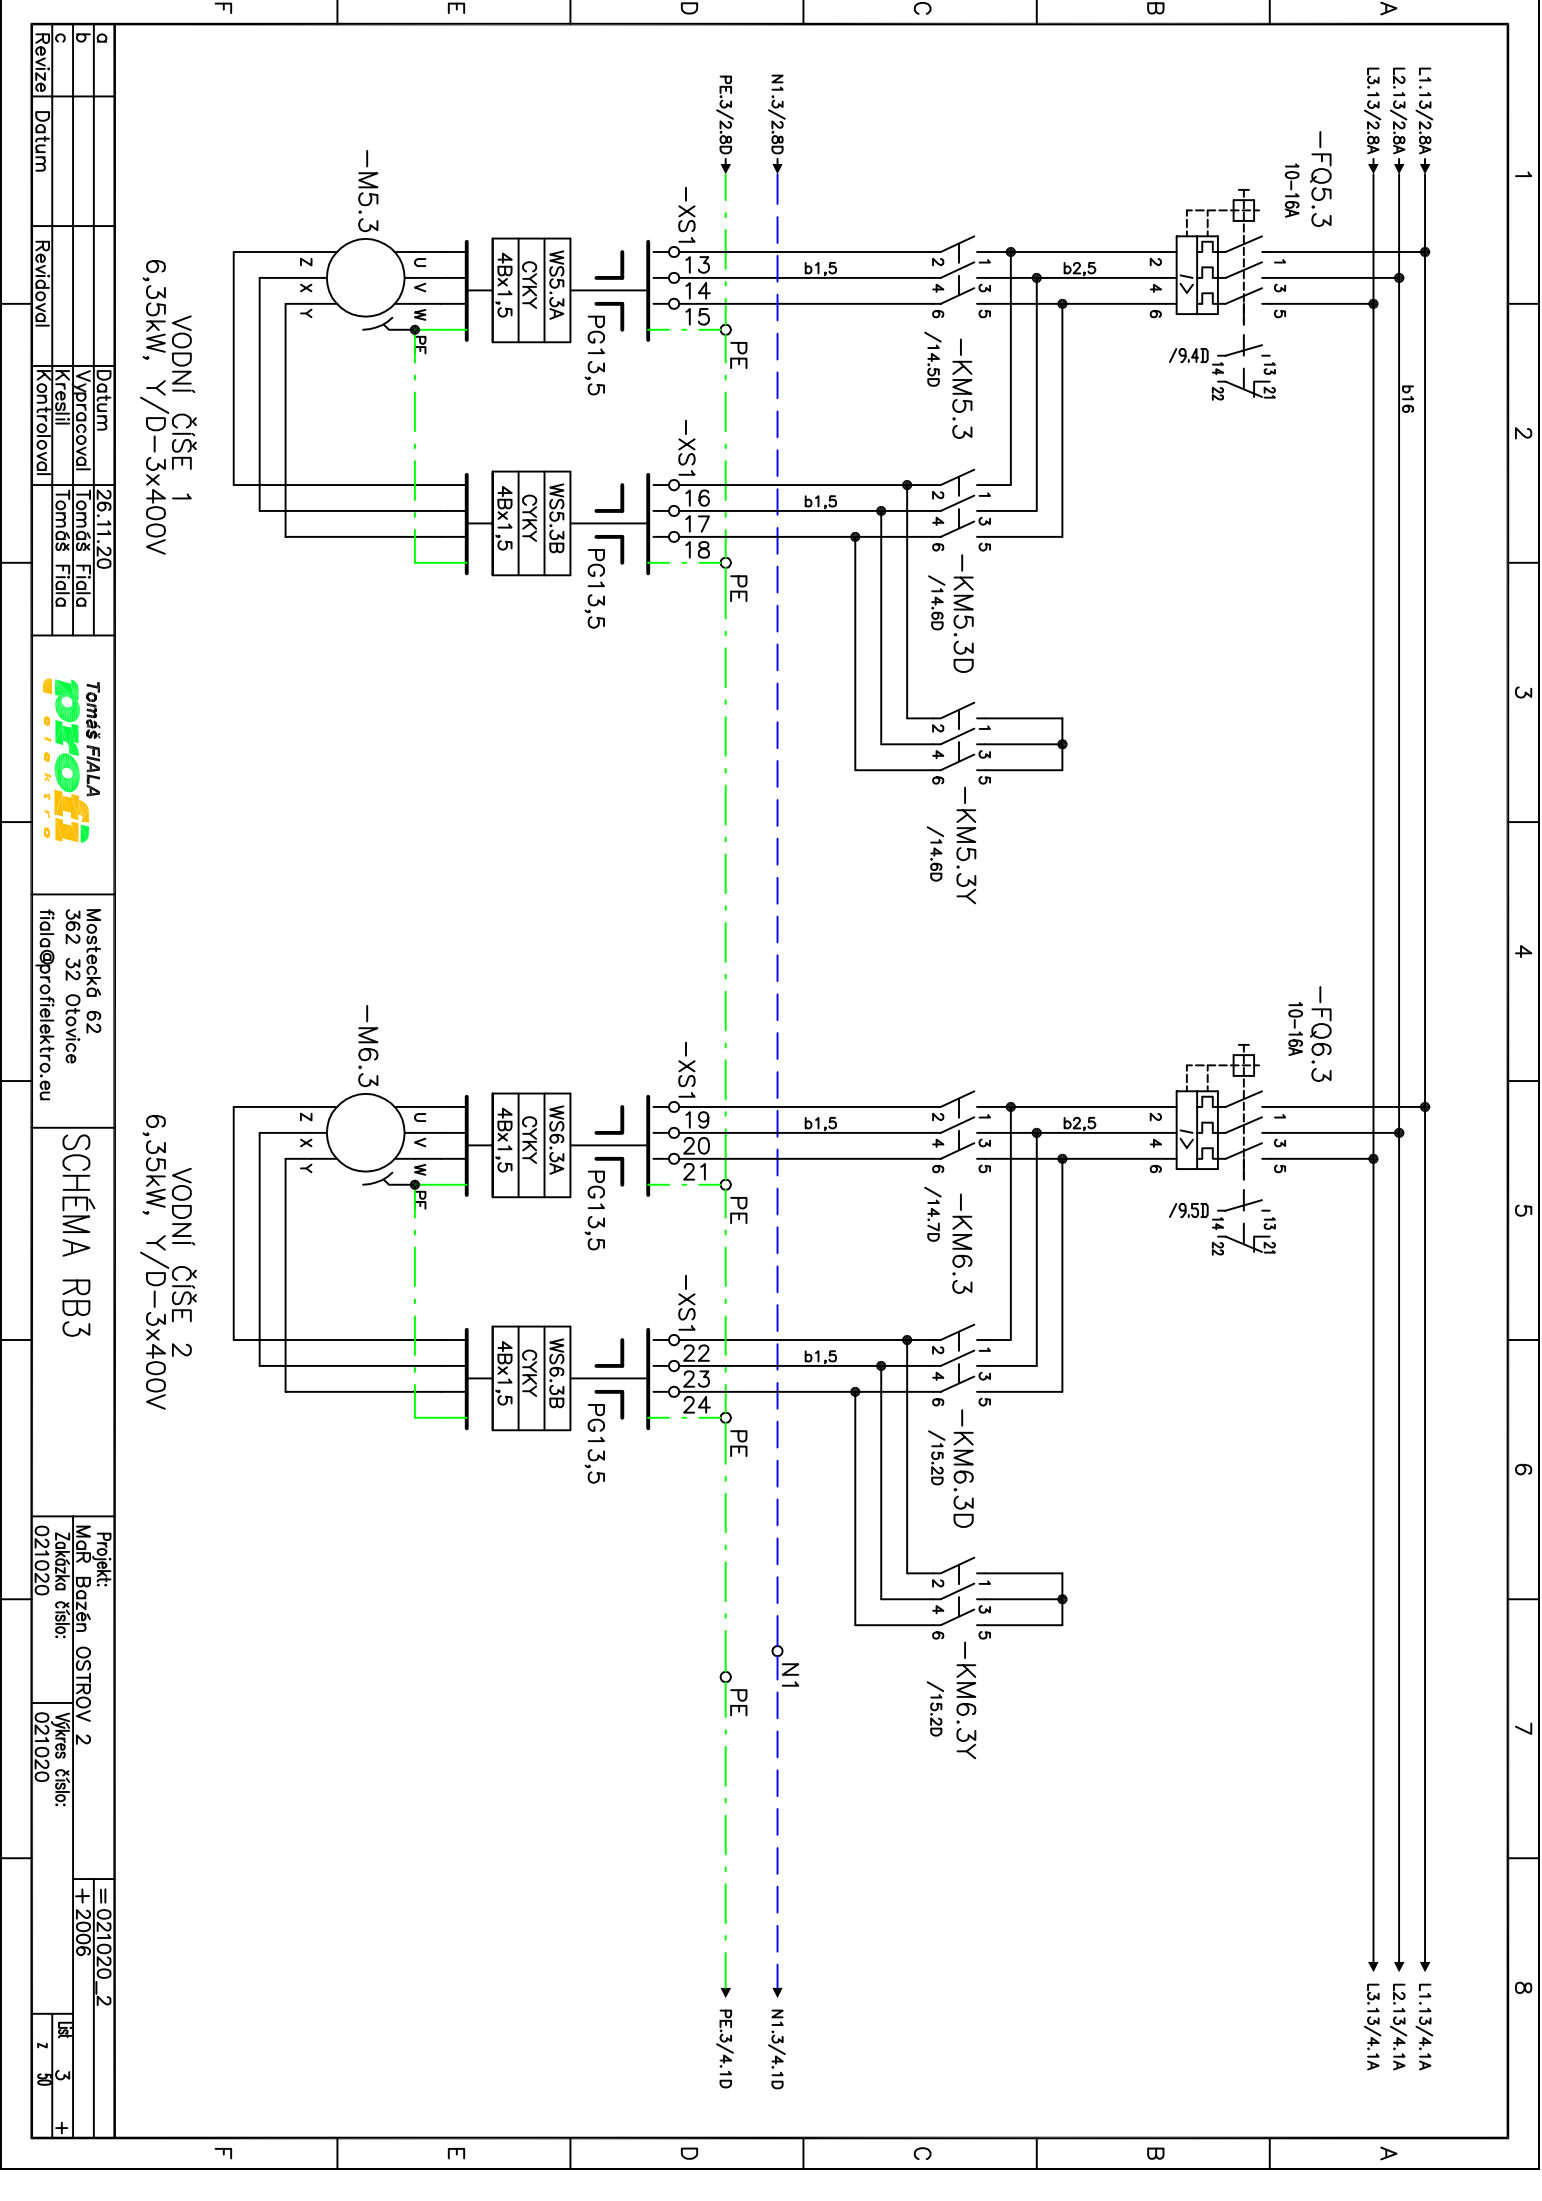



VODNÍ ČÍŠE 1
6,35kW, Y/D-3x400V

VODNÍ ČÍŠE 2
6,35kW, Y/D-3x400V


a		Datum	26.11.20	Tomáš Fiala	Mostecká 62 362 32 Otovice	SCHÉMA RB3	Projekt: MaR Božén OSTROV 2	021020	021020	021020_2	+ 2006	3	+
b		Vypracoval	Tomáš Fiala										
c		Kreslil	Tomáš Fiala										
Revize	Datum	Revidoval	Kontroloval										



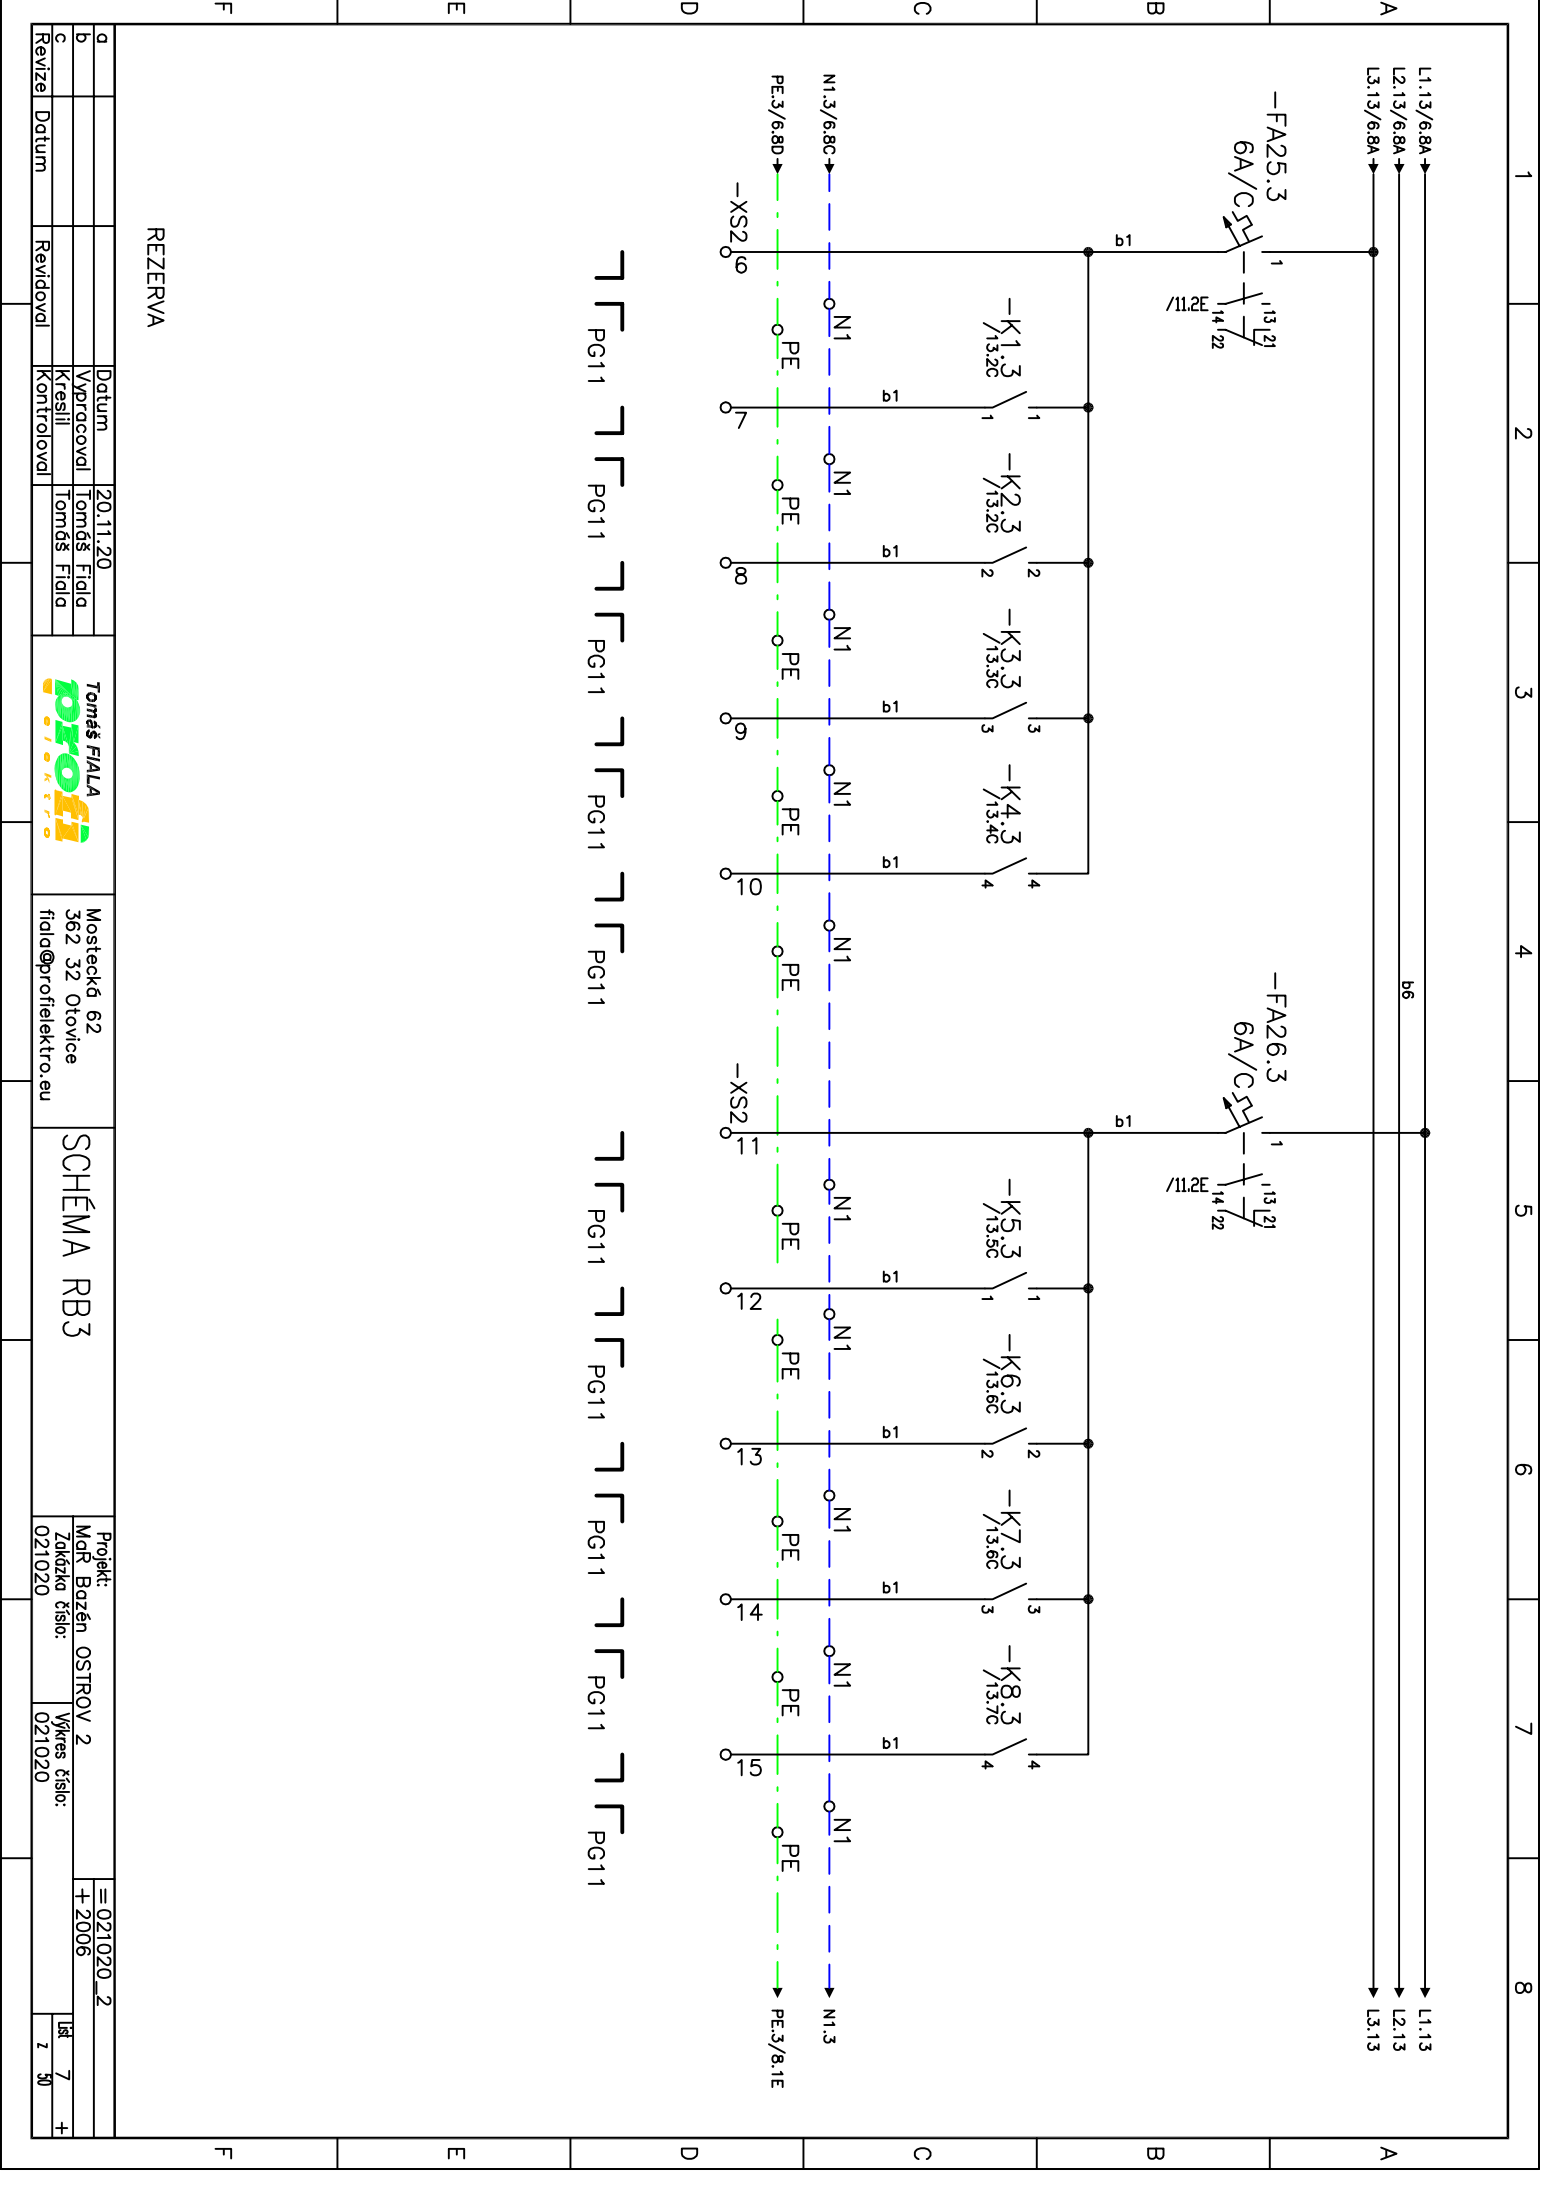

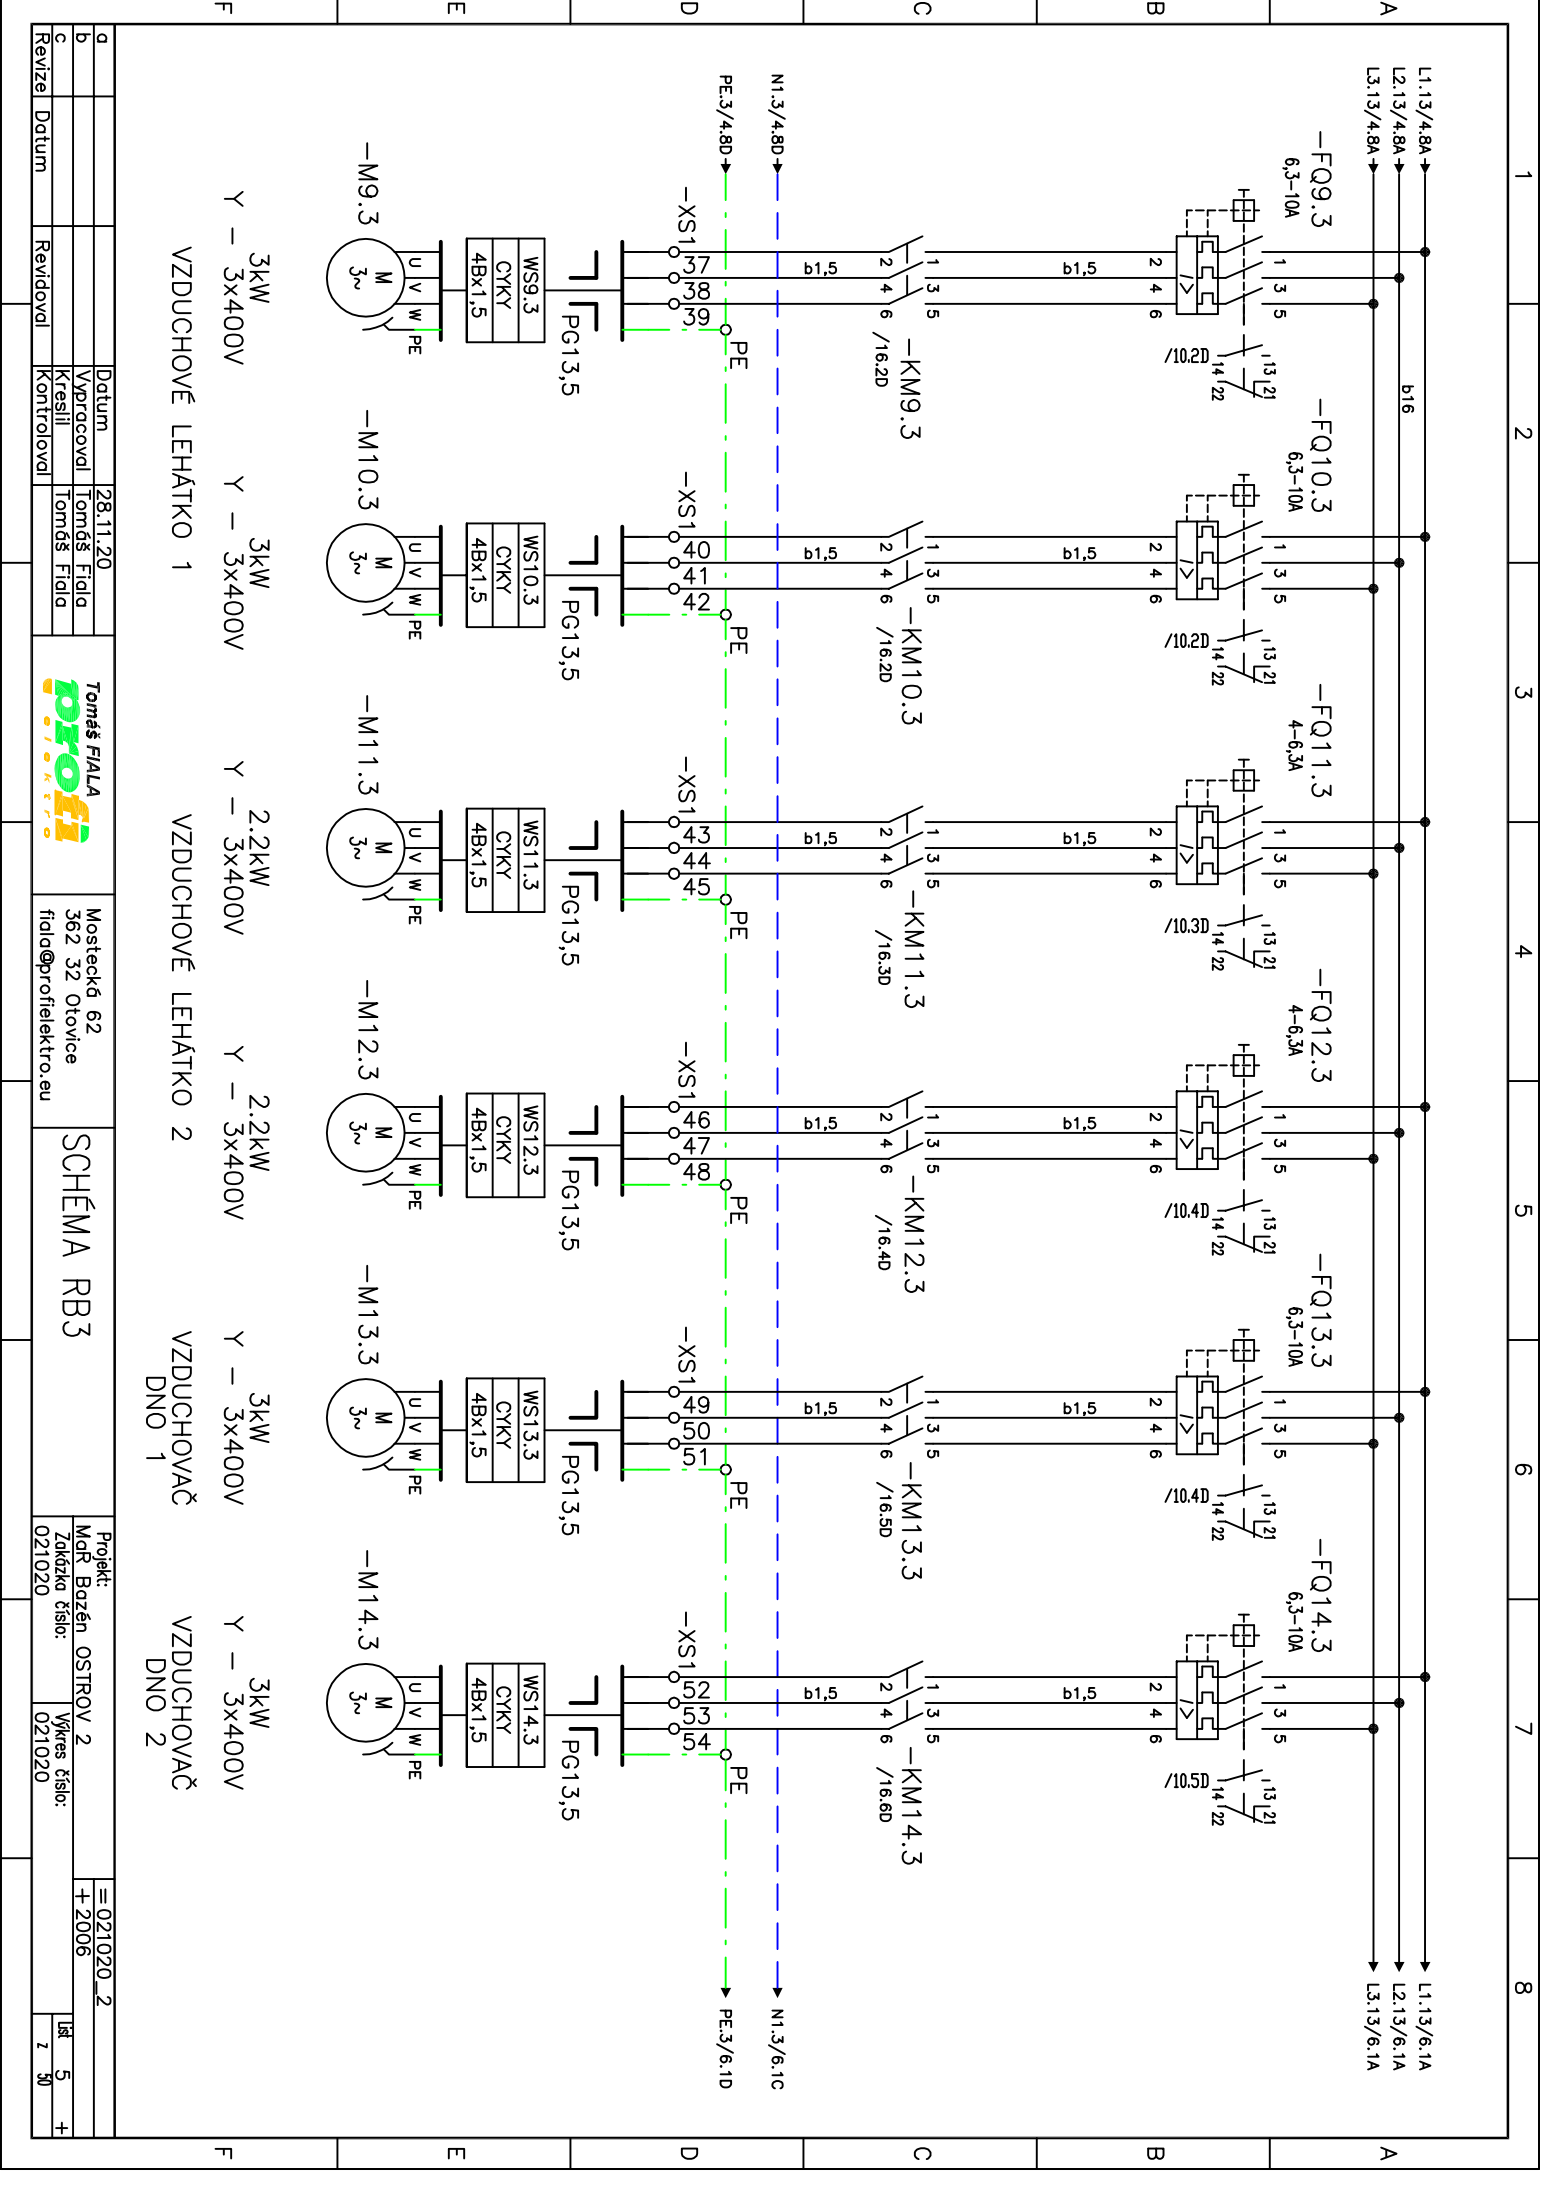

a		Datum		28.11.20		Tomáš FIALA		Mostecká 62		SCHÉMA RB3		Projekt:		MaR Božén OSTROV 2		=021020_2	
b		Výpracovní		Tomáš Fiala		fiala@profielectro.eu		362 32 Otovice				MaR Božén OSTROV 2		+2006		=021020_2	
c		Kreslil		Tomáš Fiala								Zakázka číslo:		021020		Výkres číslo:	
Revize		Datum		Revidoval		Kontroloval										Lst 5	
																Z 30	

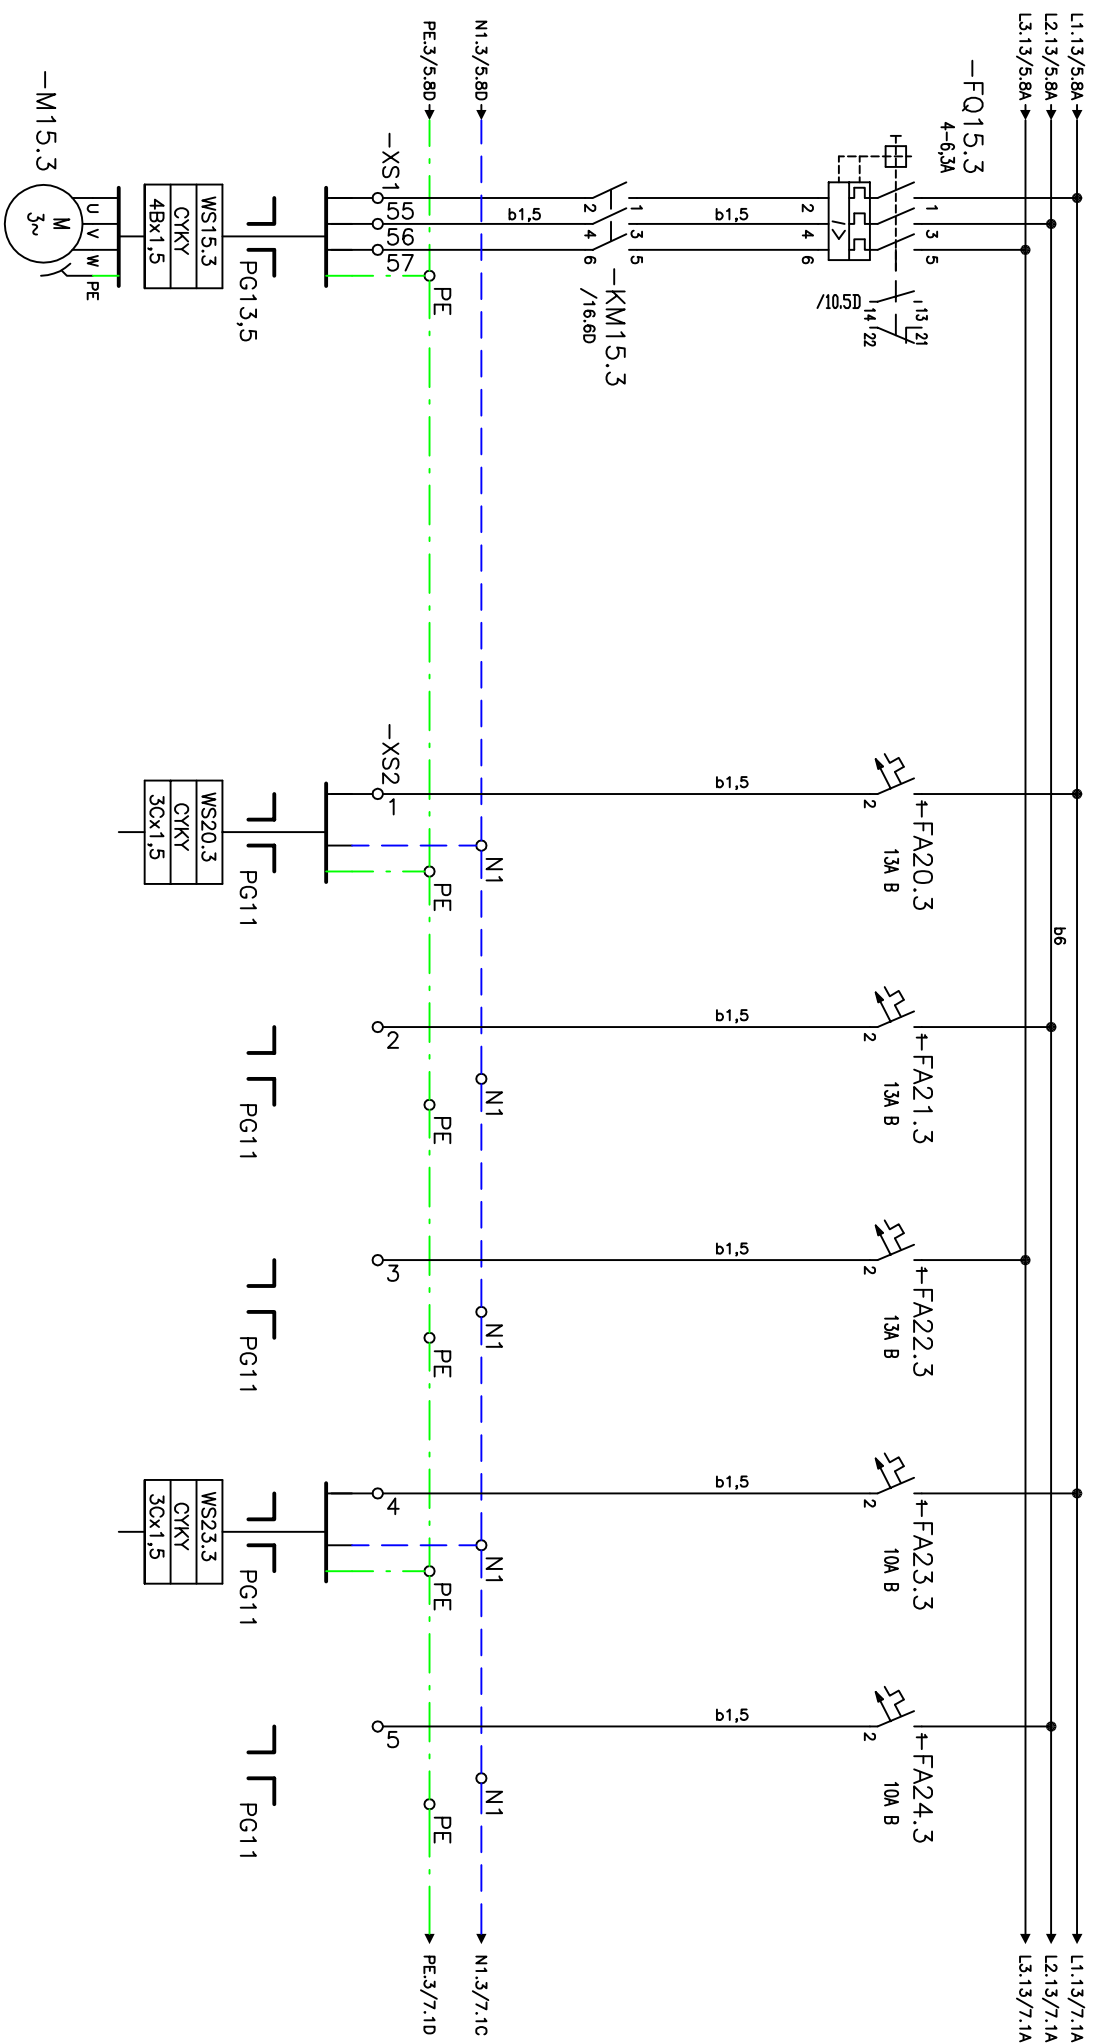

VENTILATOR
ODTIAH STROJOVNY
Y - 3x400V
1kW

ZÁSUVKY 1

REZERVA

REZERVA

SVĚTLA 1

REZERVA

	Datum	01.12.20	Tomáš FIALA 			Mostecká 62 362 32 Otovice fiala@profielekto.eu	SCHÉMA RB3			Projekt: MaR Bazén OSTROV 2		=021020_2	
d												+2006	
b	Vypracoval	Tomáš Fiala								Zakázka číslo:		Výkres číslo:	
c	Kreslil	Tomáš Fiala								021020		021020	
Revize	Datum									úř		6 +	
	Revidoval	Kontroloval								021020		z 30	


PORUCHOVÉ KONTAKTY JISTIČŮ

VZDUCHOVÉ LEHÁTKO 1
M9.3 M10.3


VZDUCHOVAČ
DNO 1 VENTILÁTOR
STROJOVNA


VZDUCHOVÉ LEHÁTKO 2
M11.3 M12.3

VZDUCHOVAČ
DNO 2 REZERVA

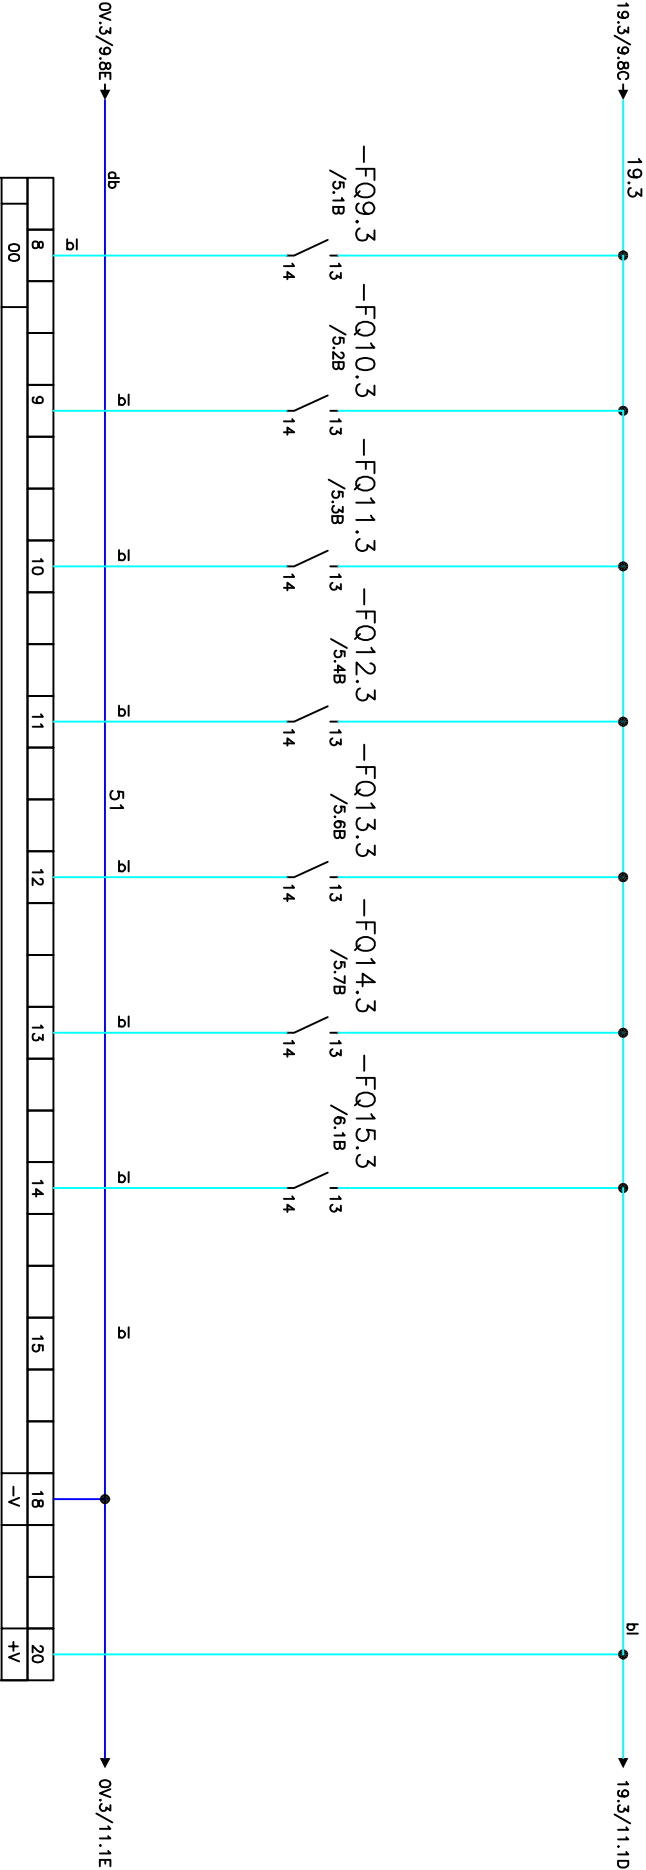


—PLC2.3.2 CREVIS—ST—121F 16 BI +12/24V 2/1

a			Datum	02.12.20	Tomáš FIALA 	Mostecká 62 362 32 Otovice fiala@profielektrou.eu	SCHÉMA RB3	Projekt: Már. BAZÉN OSTROV 2 Zakázka číslo: 021020	Výkres číslo: 021020	= 021020_2	Lst. 10 z 30
b			Vypracoval	Tomáš Fiala							
c			Kreslil	Tomáš Fiala							
Revize	Datum	Revidoval	Kontroloval								

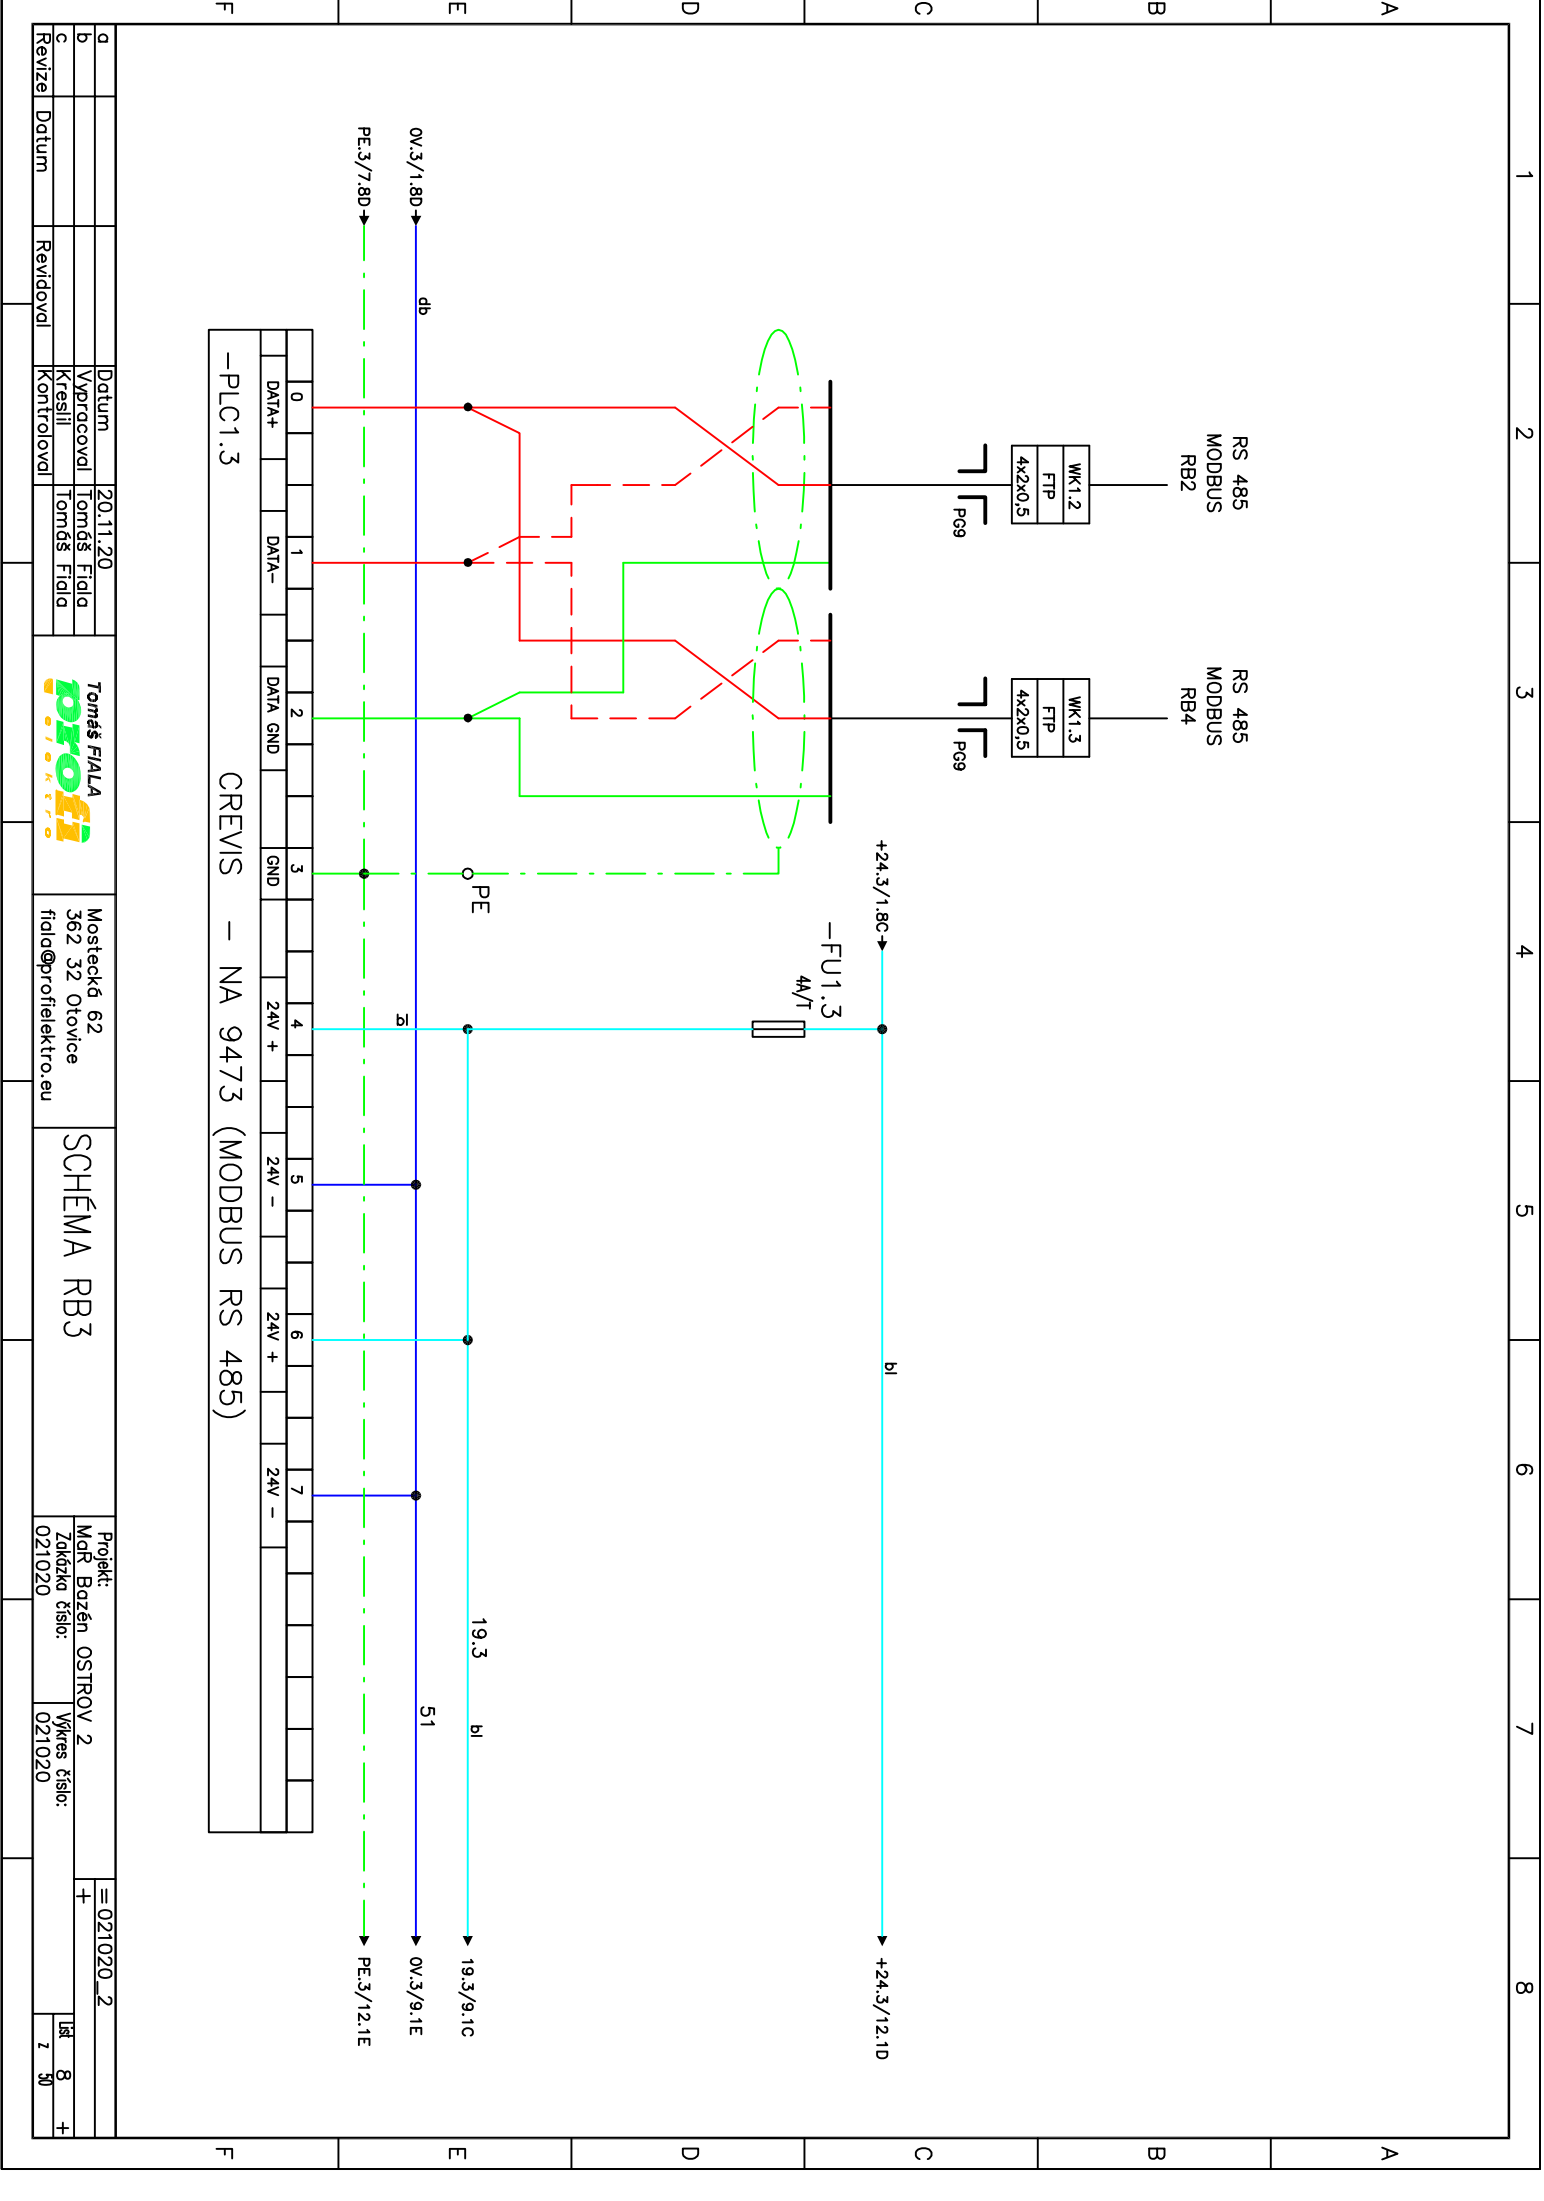


PORUCHOVÉ KONTAKTY JISTIČŮ

VODNÍ KANON 1 CHRLIČ 1 VODNÍ ČÍŠE 1 SKLUZAVKA VELKÁ
VODNÍ KANON 2 CHRLIČ 2 VODNÍ ČÍŠE 2 SKLUZAVKA ŠIROKÁ

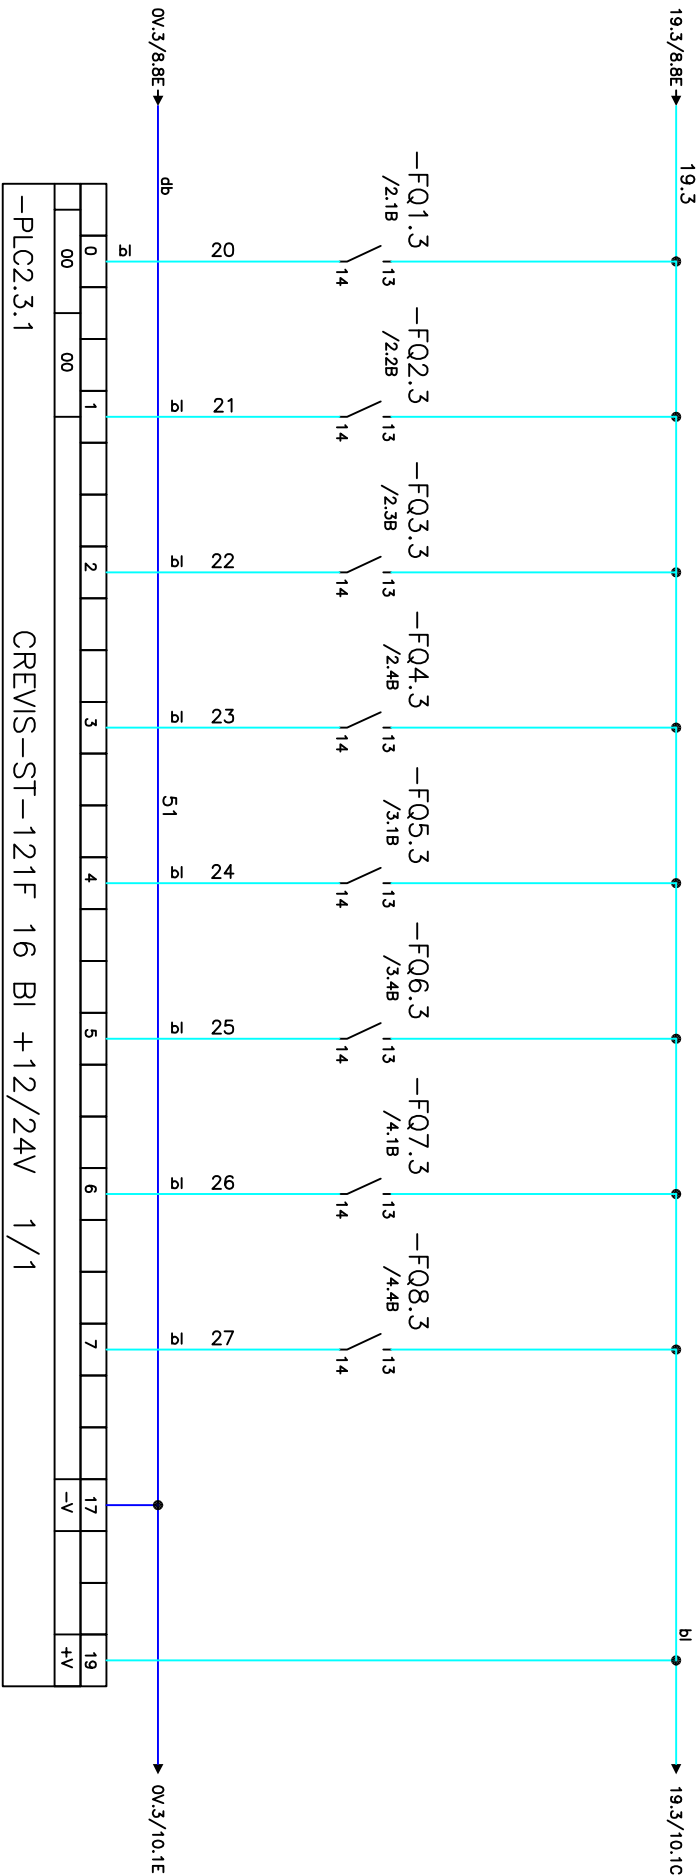


a		Datum		20.11.20		Tomáš Fiala		Mostecká 62 362 32 Otovice fiala@profielektro.eu		Projekt: MaR Bazén OSTROV 2		=021020_2	
b		Vypřacoval		Tomáš Fiala		Kreslil		Tomáš Fiala		Zakázka číslo:		Úřkes číslo:	
c		Revidoval		Kontroloval		Tomáš Fiala		SCHÉMA RB3		021020		021020	
d		Revizie		Datum		Revidoval		Kontroloval		021020		021020	
e		F		F		F		F		F		F	
f		F		F		F		F		F		F	
g		F		F		F		F		F		F	
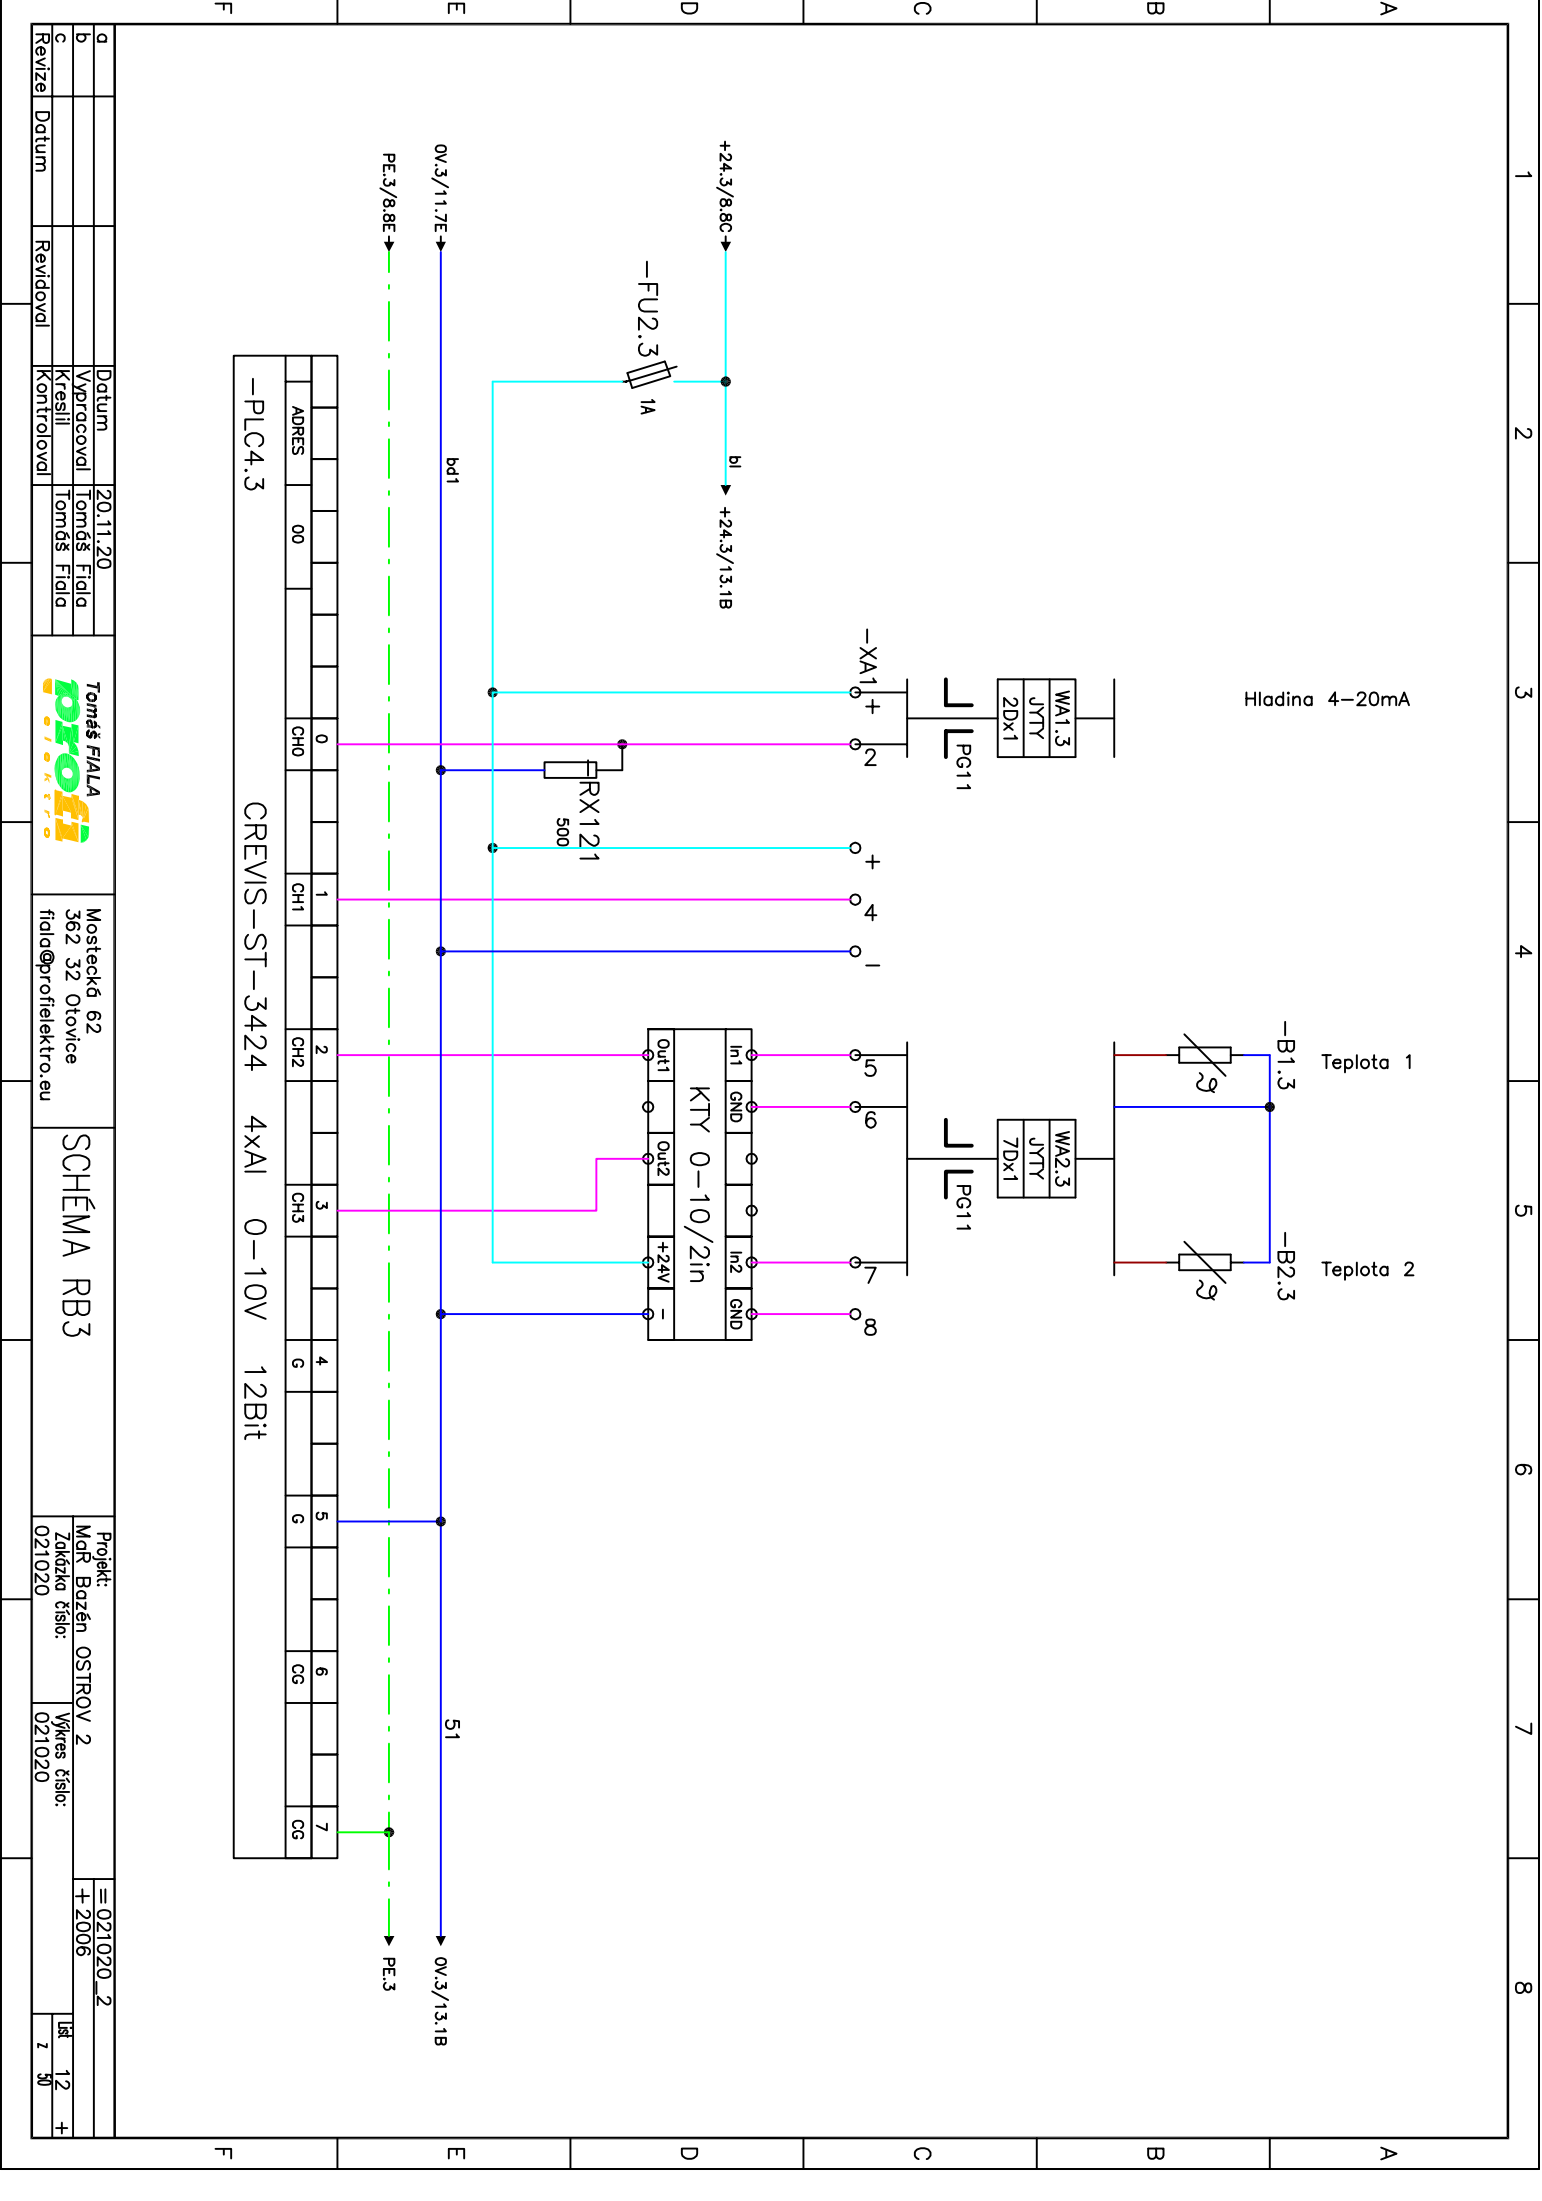

a		Datum	20.11.20	Tomáš FIALA	Mostecká 62 362 32 Otovice	SCHÉMA RB3	Projekt: MaR Božén OSTROV 2	=021020_2
b		Vypracoval	Tomáš Fiala	Tomáš Fiala	fiala@profiektro.eu		Zakázka číslo:	+ 2006
c		Kreslil	Tomáš Fiala	Tomáš Fiala			Účes číslo:	12
Revize	Datum	Revidoval	Kontroloval				021020	z 30


-PLC5.3.1										CREVIS - ST-222F 16 BO +12/24V 0,5A - 1/1										ADR.		00
19	1	17	2	3	4	5	6	7	8													
+V	y0	-V	y1	y2	y3	y4	y5	y6	y7													

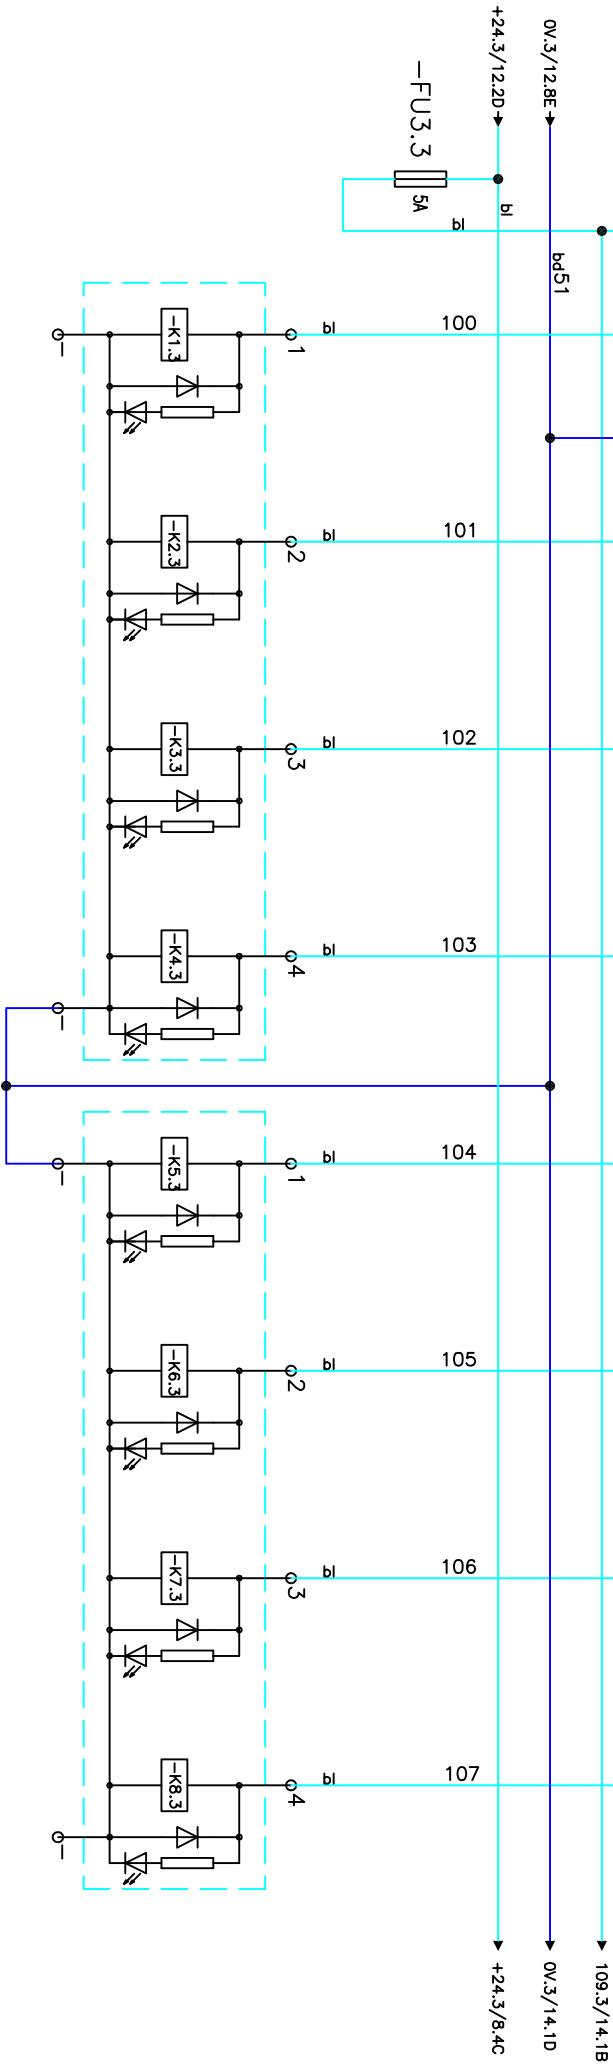

1 17.2C 2 17.2C 3 17.3C 4 17.4C 1 17.5C 2 17.6C 3 17.6C 4 17.7C

REZERVA REZERVA REZERVA REZERVA REZERVA REZERVA REZERVA REZERVA

-PLC5.3.2													ADP.		00
CREVIS - ST-222F 16 B0 +12/24V 0,5A - 2/1															
20	9	18	10	11	12	13	14	15			16				
+V	Y8	-V	Y9	Y10	Y11	Y12	Y13	Y14			Y1				

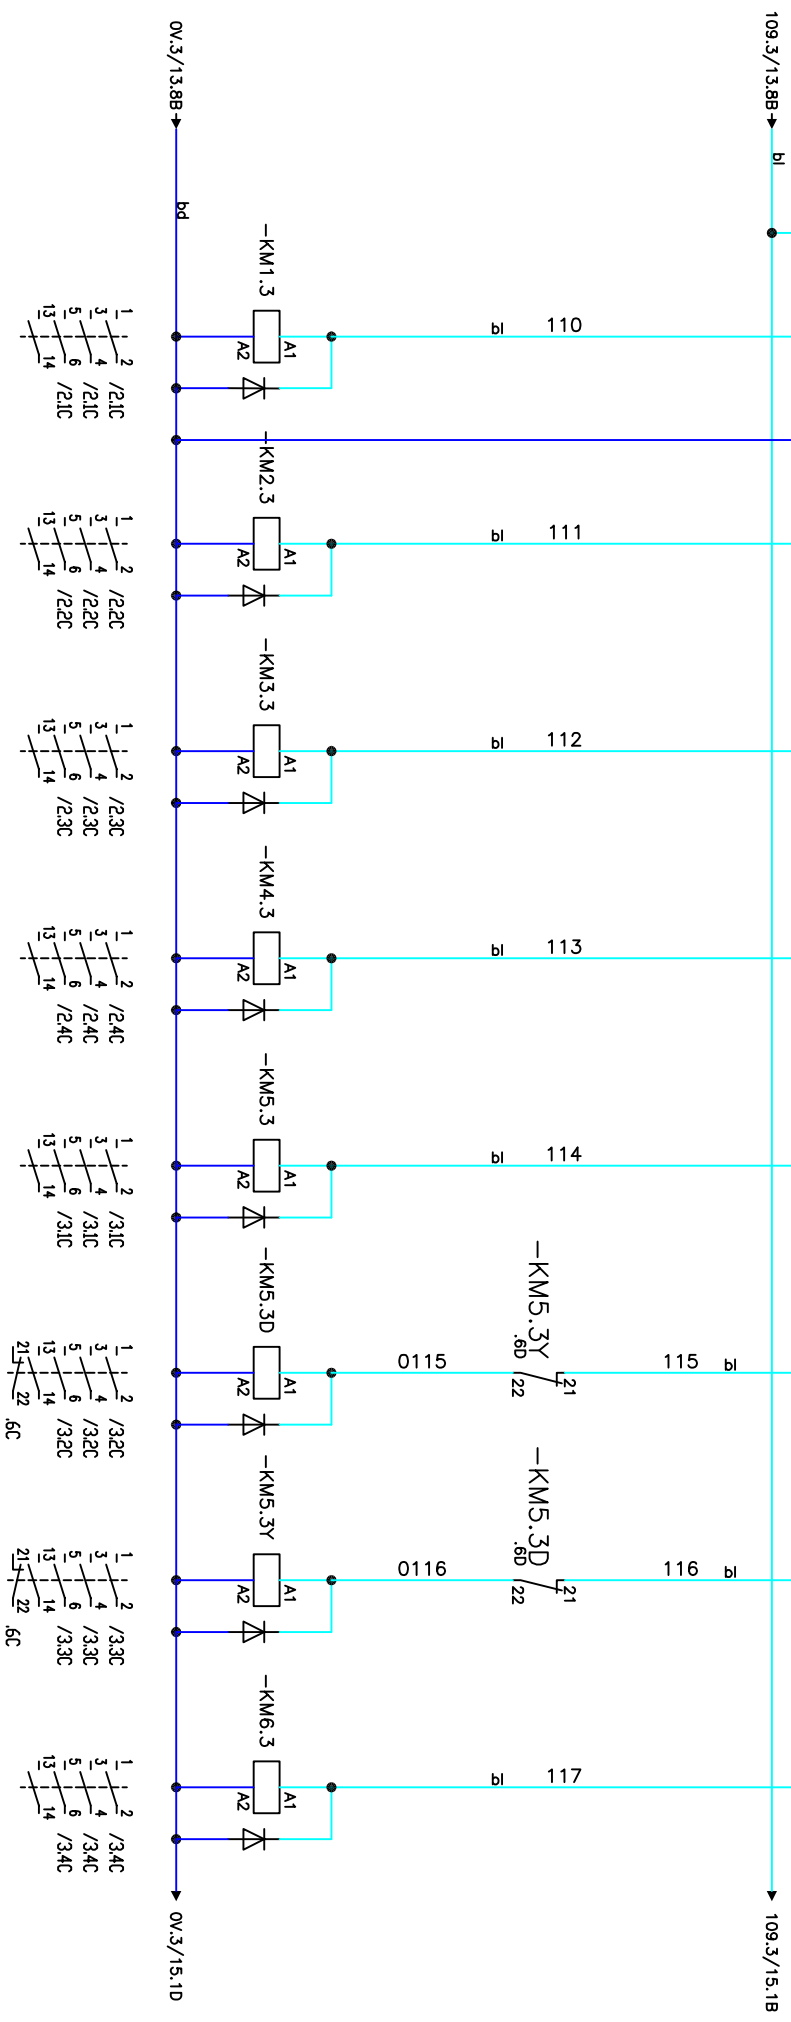

VODNÍ KANON 1	CHRLIČ 1	VODNÍ KANON 2	CHRLIČ 2	VODNÍ KANON 1	ČIŠE 1 – D	VODNÍ KANON 1	ČIŠE 1 – Y	VODNÍ KANON 2	ČIŠE
------------------	----------	------------------	----------	------------------	---------------	------------------	---------------	------------------	------

a	Datum	20.11.20	Tomáš FIALA profi e . l . e . k . t . r . o	Mostecká 62. 362 32 Otovice fiala@profielektr.o.eu	SCHÉMA RB3	Projekt:			
b	Výpracoval	Tomáš Fiala				Moř Bazén OSTROV 2		=021020_2	
c	Kreslil	Tomáš Fiala				Zadávká číslo:	Výkres číslo:	14 +	
Revize	Datum	Revidoval				Kontroloval	021020	14 z 30	

1

2

3

4

5

6

7

8

P36 2xP16 20xP13,5 25xP11 6xP9

RB3

POD NAPĚTÍM PORUCHA
H1.3 H2.3

QM1.3



300

2000

900

800

100

700

60

60

XS

XS1

XS2

XAC1

XA1

XI2

XI1

M1.3 P01.3 P1.3-3.3

P02.3

P01.3

P02.3

P03.3

P04.3

P05.3

P01.3 P02.3 P03.3

P04.3 P05.3 P06.3

P07.3 P08.3 P09.3

P640.3 P641.3 P642.3

P643.3 P6

-PLC6.3.1													ADR.		00
CREVIS - ST-222F 16 BO +12/24V 0,5A - 1/2															
19	1	17	2	3	4	5	6	7	8						
+V	Y0	-V	Y1	Y2	Y3	Y4	Y5	Y6	Y7						

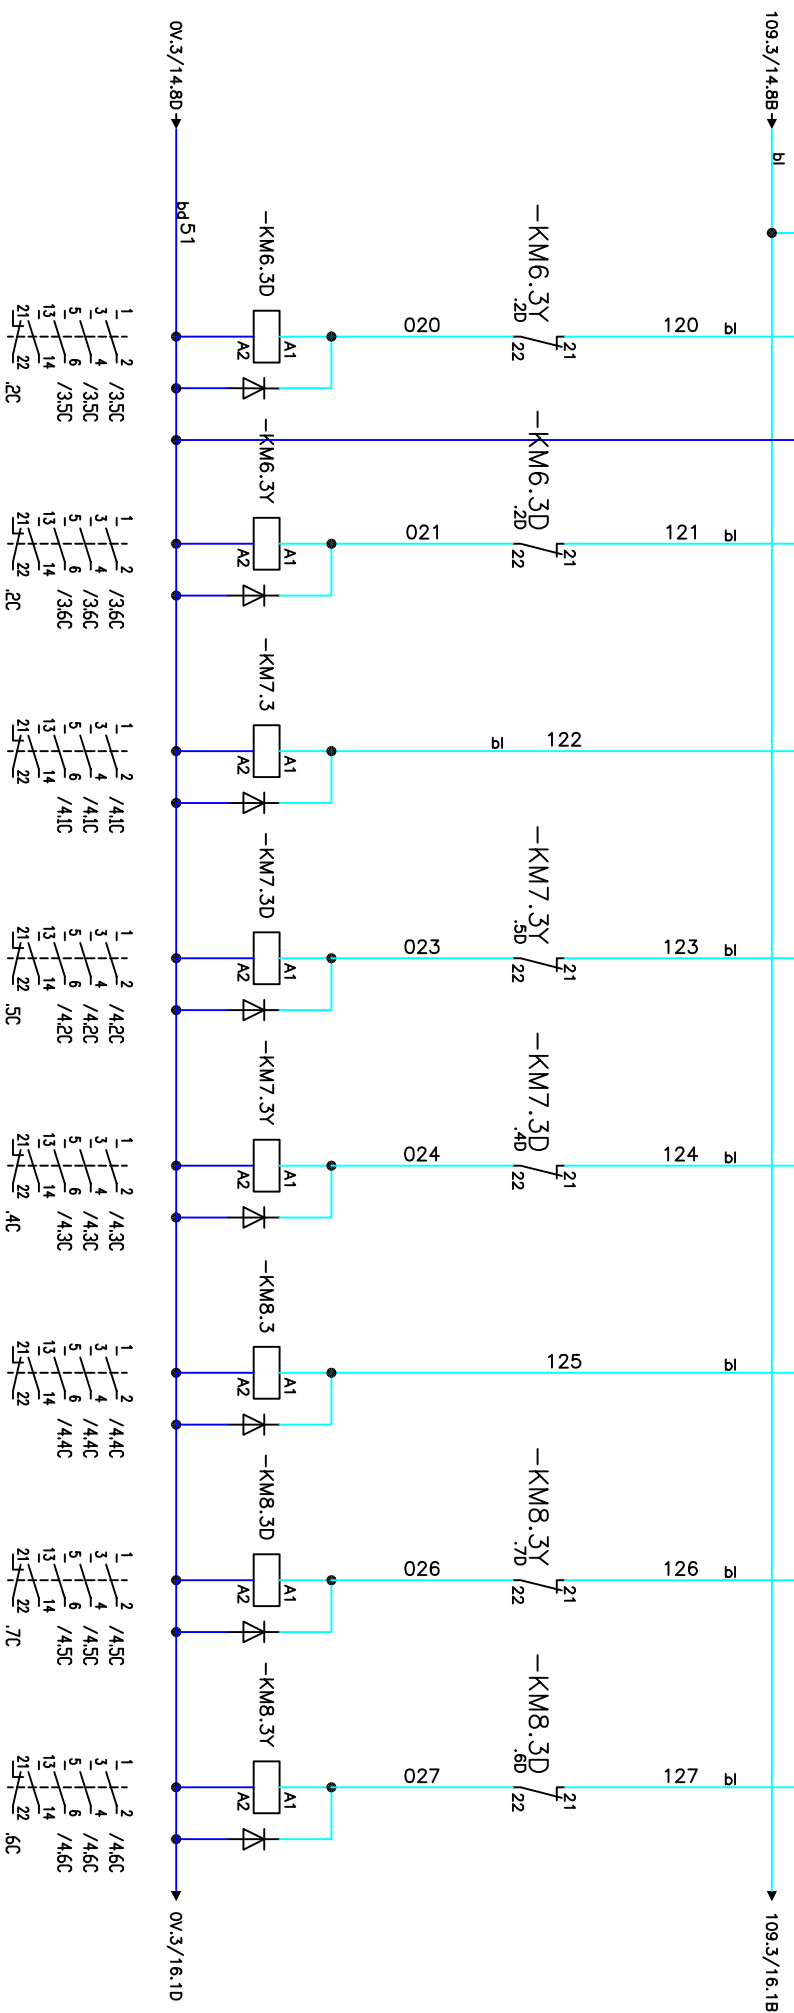

VODNI ČIŠE	VODNI ČIŠE	SKLUZAVKA	SKLUZAVKA	SKLUZAVKA	SKLUZAVKA
2 – D	2 – Y	VELKÁ	VELKÁ – Y	ŠIROKÁ	ŠIROKÁ – Y

d	Datum	03.12.20	<div>Tomáš FIALA  Mostecká 62 362 32 Otovice fiala@profielkto.eu</div> <div>SCHEMA RB3</div>			Projekt:			
b	Vypracoval	Tomáš Fiala				MaR Božén OSTROV 2		=021020_2	
c	Kreslil	Tomáš Fiala				+			
Revize	Datum	Kontroloval				Zakázka číslo:	Výkres číslo:		
						021020	15 + z 30		

