
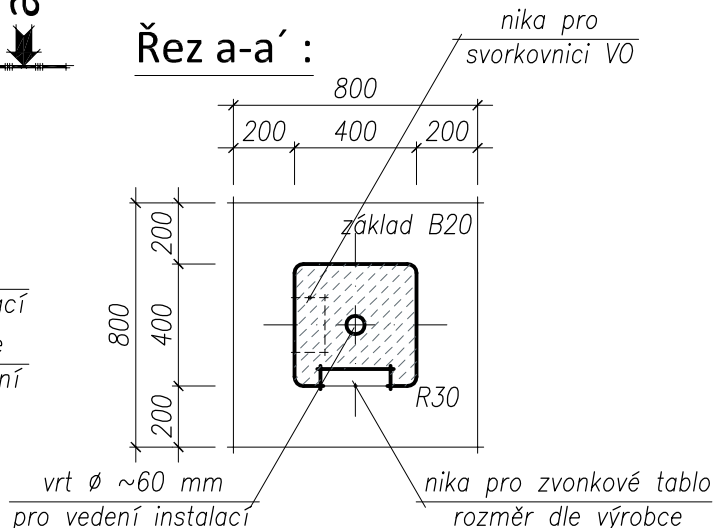


# DETAIL - Kamenný pilíř pro zvonkové tablo a svítidlo

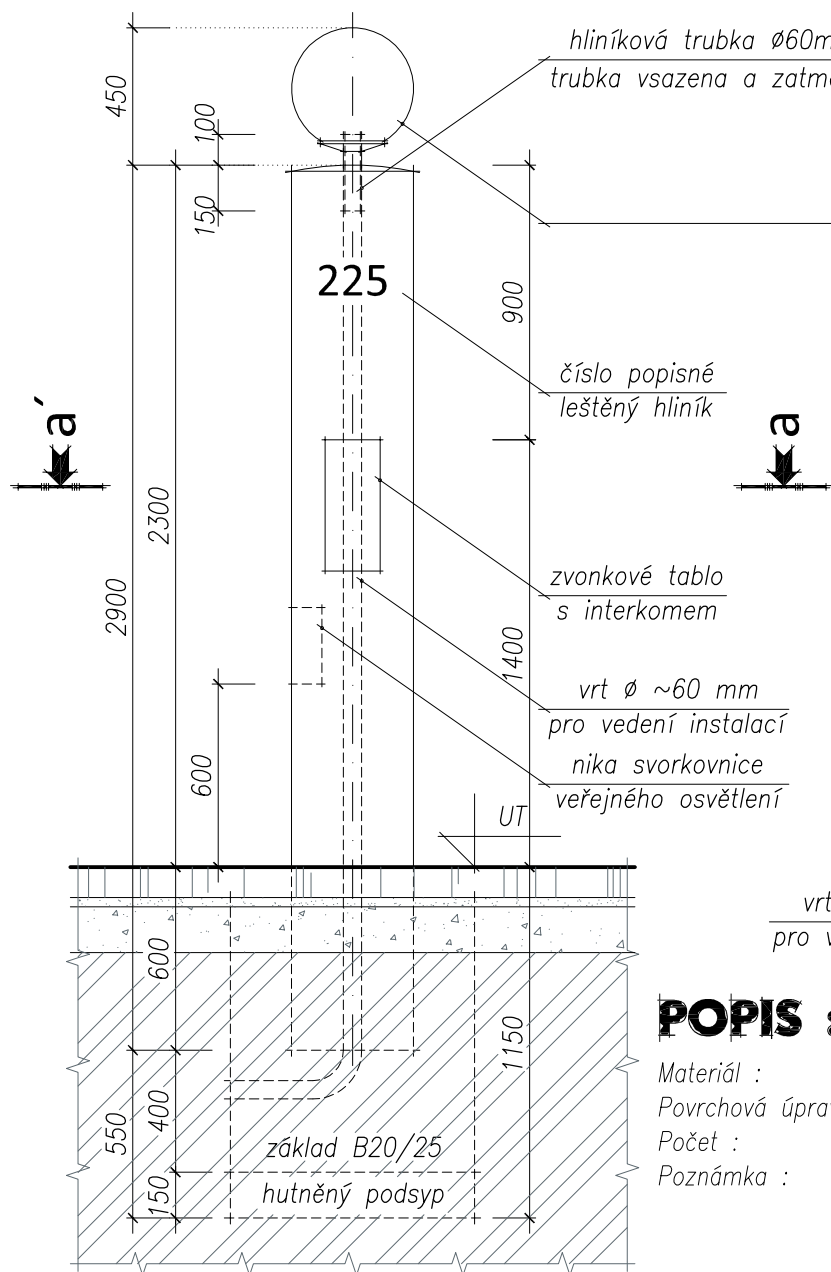

## POPIS :

- Materiál : pískovec
- Povrchová úprava : pemrlování , zaoblené hrany (  $r = 30\text{ mm}$  )
- Počet : 1 ks
- Poznámka :
- otvory pro zvonkové tablo a svorkovnice budou provedeny dle skutečných rozměrů vybraných tabel a svorkovnic
  - bude použito např. zvonkové tablo v provedení antivandal (dle specifikace – Slaboproudá elektrotechnika), počet tlačítek : 10

±0,000 = 396,74 m.n.m.

**JURICA a.s.**

ARCHITEKTURA • PROJEKTY • STAVBY

362 62 Boží Dar 176, IČ 263 84 795

Ateliér Ostrov : Staré náměstí 53, 363 01 Ostrov  
tel. 353 844 402, 353 616 070, fax. 353 633 280

Ateliér Sokolov : Křížová 121, 356 01 Sokolov  
tel. 352 624 093, 352 603 455, fax. 352 624 093

Ateliér : Ostrov, Staré nám. 53  
AIP : Ing. Anton Jurica  
Ved. proj. : Richard Schart  
Investor : Město Ostrov

Projektant : Richard Schart  
Kreslil : Richard Schart  
Kontroloval : Ing. Anton Jurica  
Místo stavby : Ostrov

Akce : STAVEBNÍ ÚPRAVY OBJEKTU,  
JÁCHYMOVSKÁ ul. č.p. 225, OSTROV.

Charakter stavby : Stavební úpravy  
Stupeň PD : PD pro stav. povolení v podrobnostech pro realizaci stavby

Objekt :  
Výkres :  
DETAIL - KAMENNÝ PILÍŘ

Datum : II/2020  
Zakázka č. : 31/19  
Formát : 1 A4  
Měřítko : 1:25

Číslo výkresu :

31/19 - D.1.1.b - 12