



PŮDORYS 4.NP (2. PODKROVÍ) , M 1:50
akce : Stavební úpravy objektu, Jachymovská ul. č.p. 225, Ostrov.

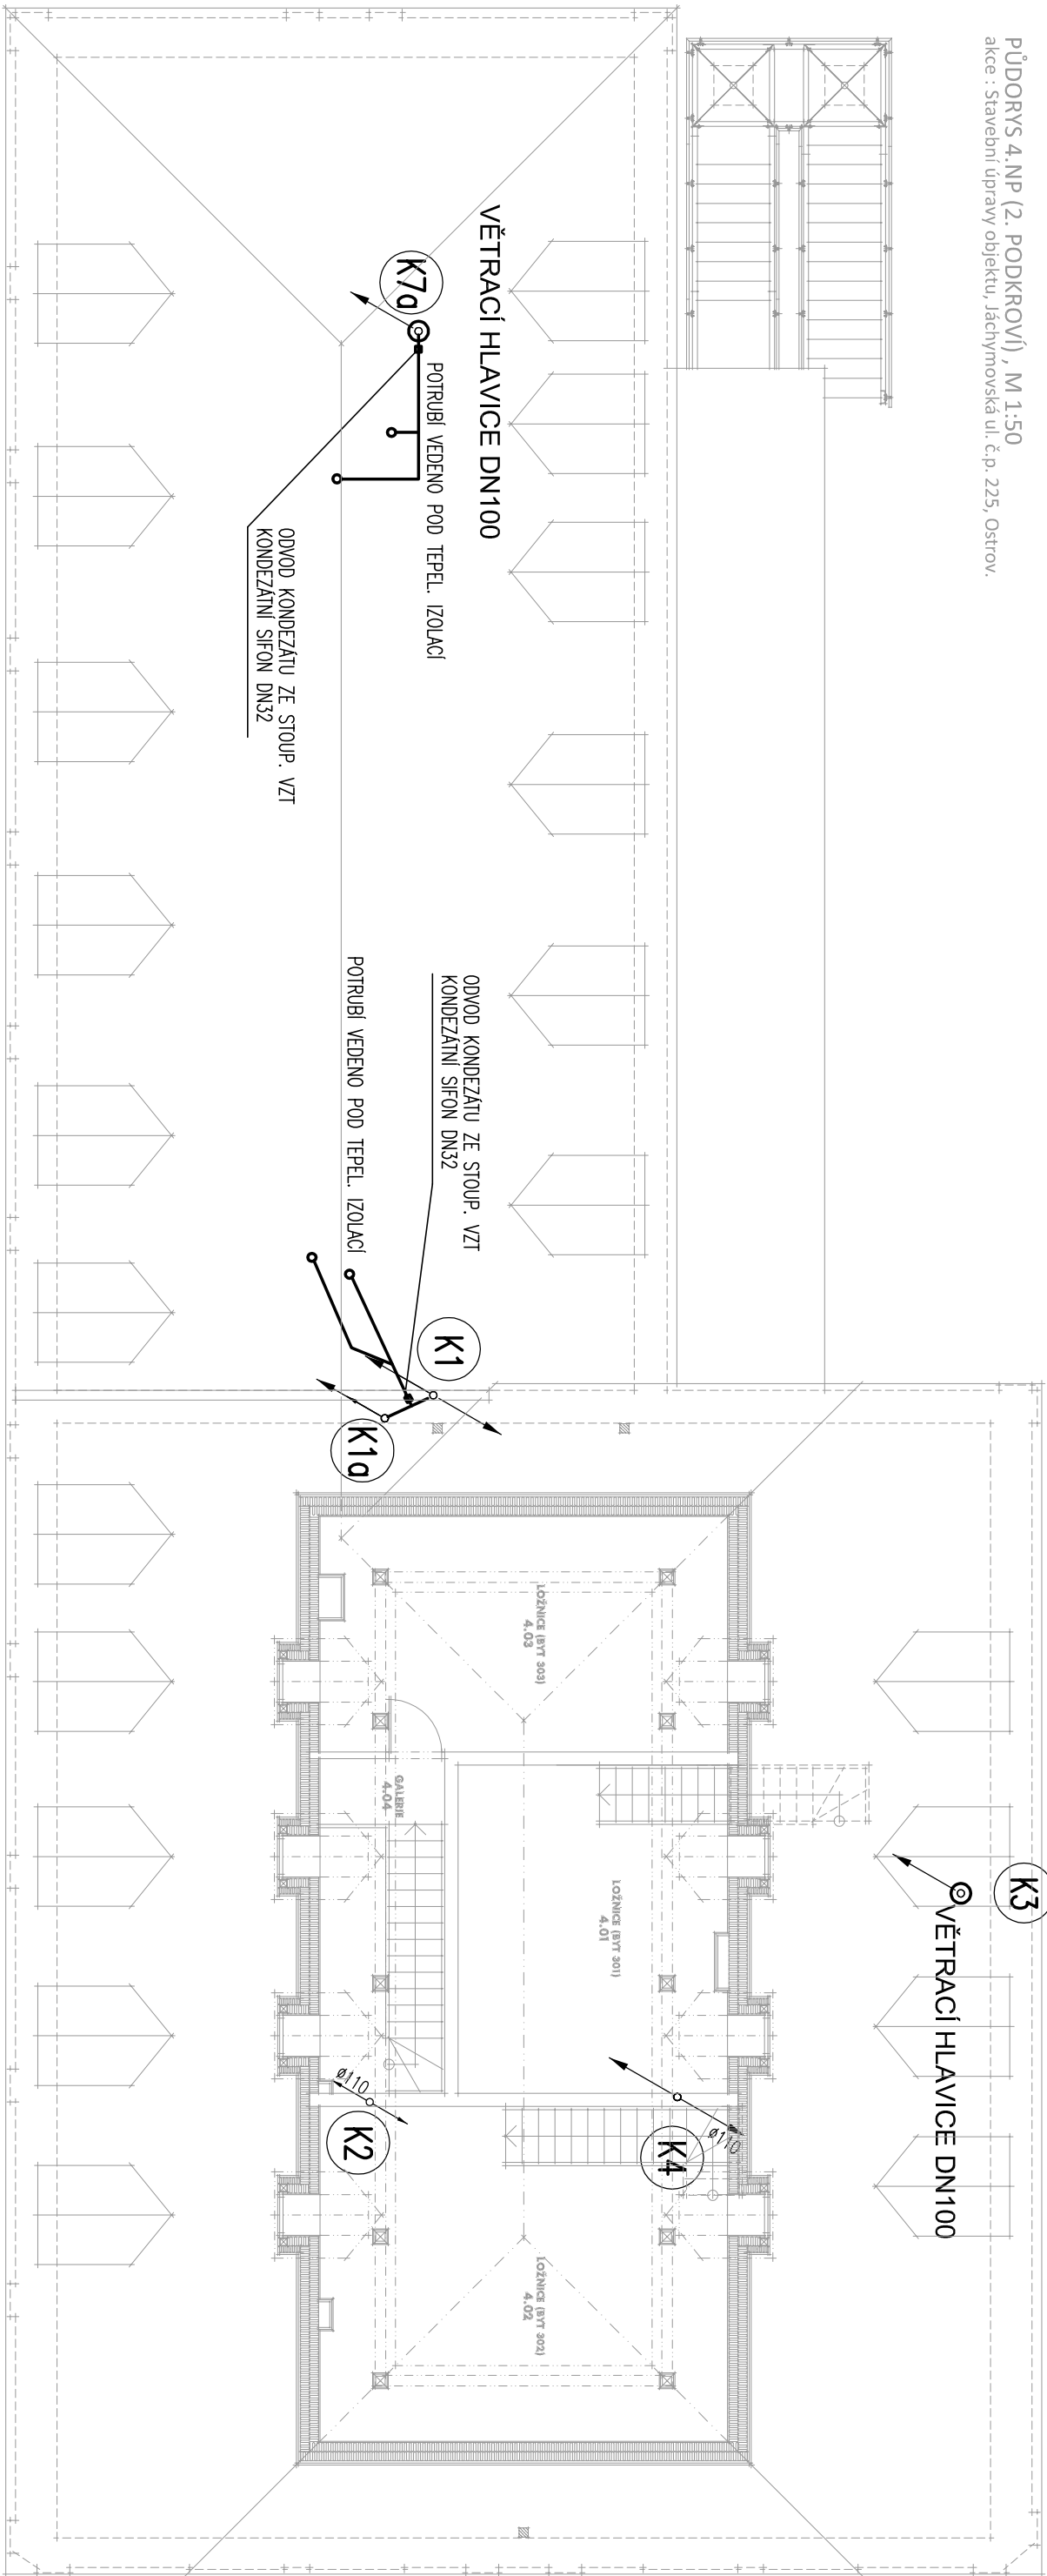

TABULKA MÍSTNOSTÍ :			
číslo místnosti	účet místnosti	plocha (m²)	
4. 01	ložnice	býř č. 301 (2+kk)	19,15
4. 02	ložnice	býř č. 302 (2+kk)	28,30
4. 03	ložnice	býř č. 303 (2+kk)	22,20
4. 04	garáž	býř č. 303 (2+kk)	1,90

PŮDORYS STŘECHY

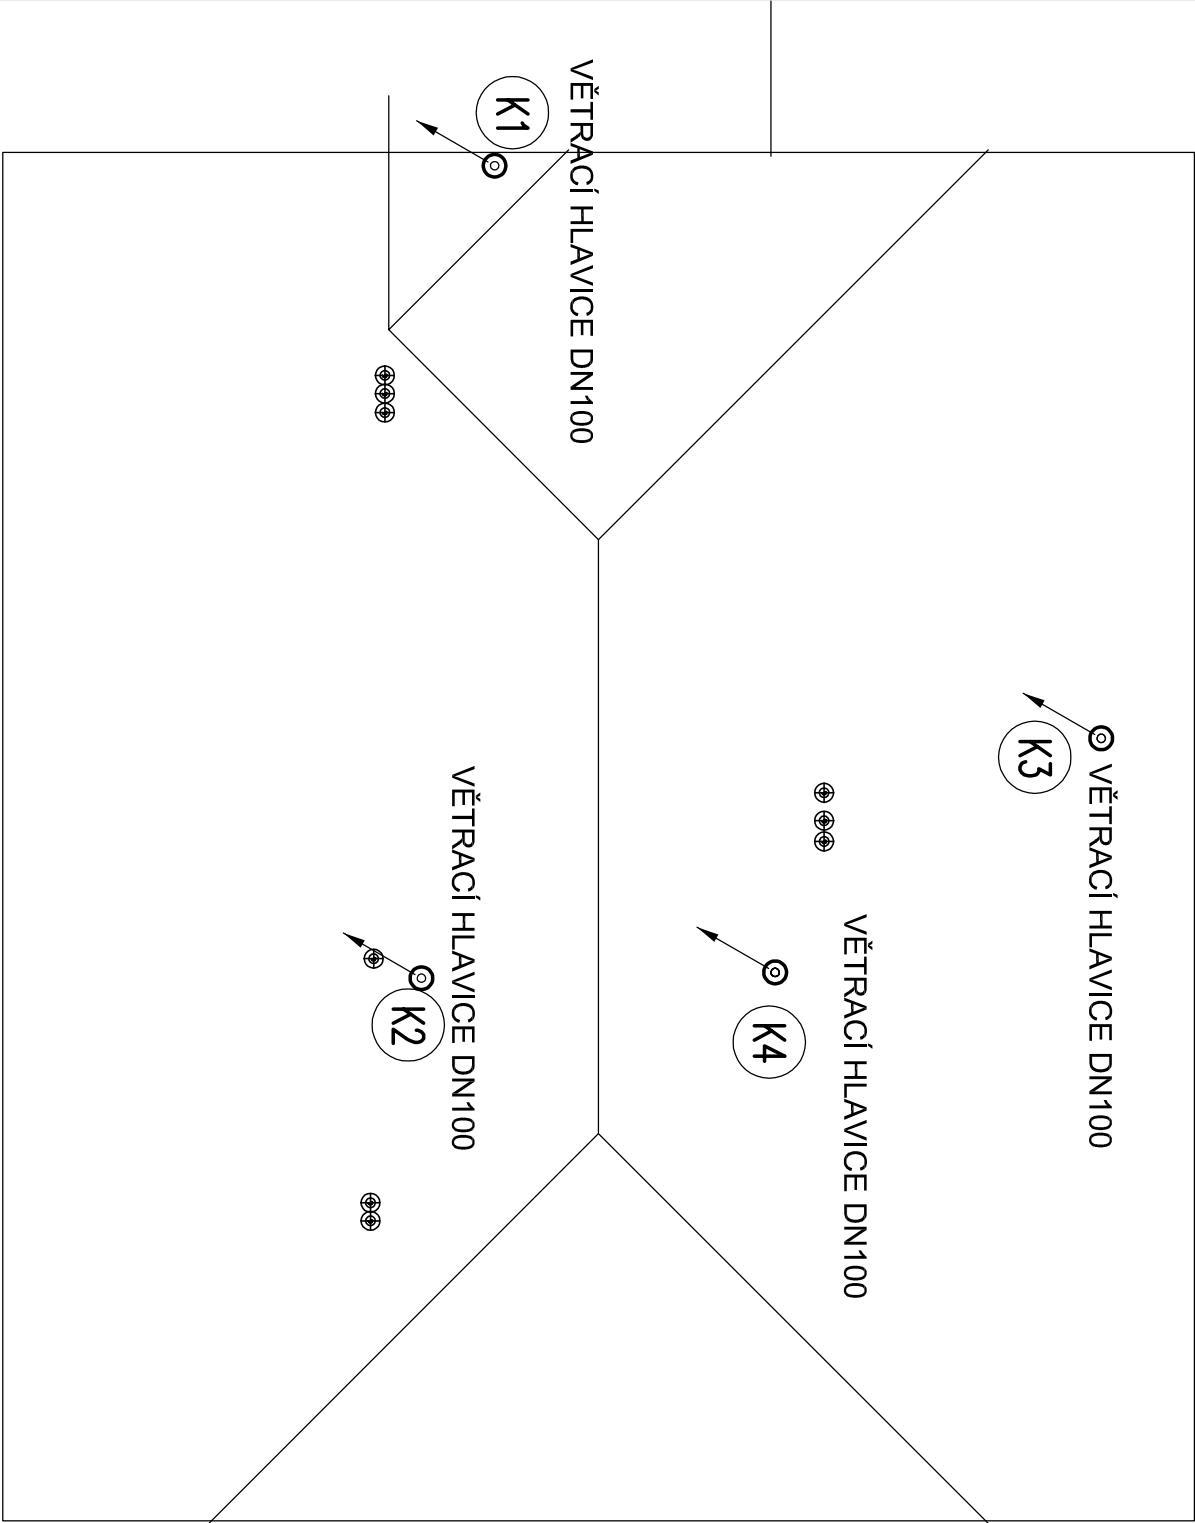

±0,000 = 396,74 m.n.m.

Atelier :	Ostrov, Staré nám. 53	Projektant :	Ing. T. Fereenc	362 62 Boží Dar 176, IČ 263 64 795 Atelier Ostrov : Staré náměstí 53, 363 01 Ostrov tel. 353 944 402, 353 616 070, fax. 353 633 280 Křížová 121, 356 01 Sokolov tel. 352 624 093, 352 603 455, fax. 352 624 093
AIP :	Ing. Anton Jurica	Kreslil :	Ing. T. Fereenc	
Ved. proj. :	Richard Schiart	Kontroloval :	Ing. Anton Jurica	
Investor :	Město Ostrov	Místo stavby :	Ostrov	
Akce :	STAVEBNÍ ÚPRAVY OBJEKTU, JÁCHYMOVSKÁ ul. č.p. 225, OSTROV.			
Charakter stavby :	Stavební úpravy			
Stupeň PD :	Projektová dokumentace pro stavební povolení / DSP			
Objekt :	ZDRAVOTNĚ TECHNICKÉ INSTALACE			
Výkres :	PŮDORYS 4.NP A STŘECHY			
				Číslo výkresu :
				Datum :
				Zakázka č. :
				Formát :
				Měřítko :
				Číslo paré :

JURICA a.s.
ARCHITEKTURA • PROJEKTY • STAVBY