


KOMBINOVANÝ ROZDĚLOVAČ RS UNI 5.0 - ETL MODUL 100  
M - 1:10

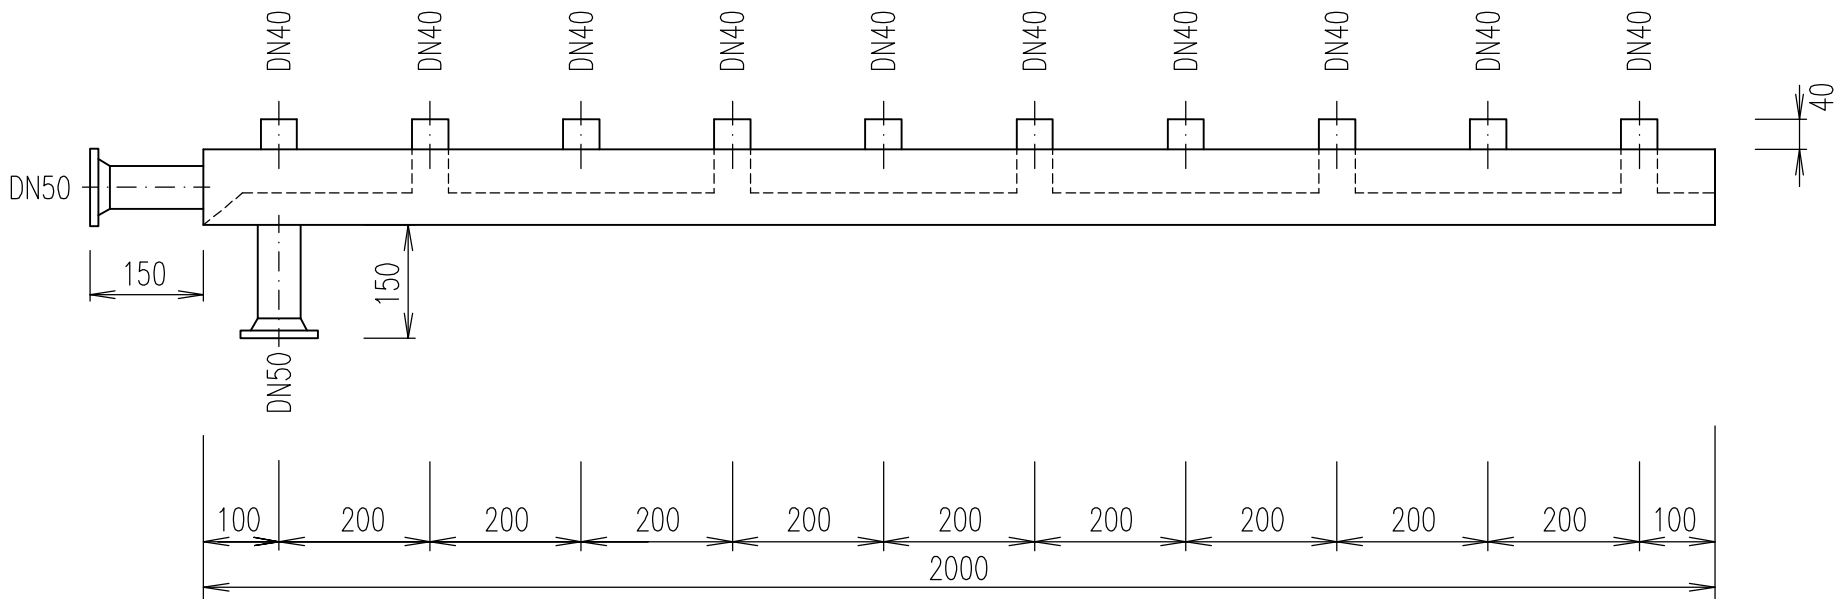

KOMBINOVANÝ ROZDĚLOVAČ/SBĚRAČ TOPNÝCH OKRUHŮ

Kombinovaný rozdělovač/sběrač ETL – RS UNI 5.0, modul 100 mm, délka 2150 mm, svařený z černého ocelového plechu.

Výstupní hrdla z bezešvých ocelových trubek se závitovými hrdly. Rozdělovač dílensky tlakově přezkoušen.

Topná voda – průtok: maximálně 8,0 m³/hod¹

TECHNICKÉ ÚDAJE:

Délka: 2150 mm, Hmotnost: 35 kg

Vzdálenost hrdel: 200 mm

Teplotní spád: max. 75/55°C

Max. provozní tlak: 6 bar

Blokovací orgány: kulové závitové kohouty

Připojení: Zdroj – Přívod z boku, zpátečka zespodu

Připojení: OS – Přívody zhora, zpátečky shora

Počet vývodů rozdělovačů: 12 ks

Závitová hrdla: 10 ks DN40 – PN6

Přírubová hrdla: 2 ks DN50 – PN6

Způsob osazení: stavitelný stojan SS 80/150,l=720–970, 2x 5 Kg – 2 ks

**JURICA a.s.**

ARCHITEKTURA • PROJEKTY • STAVBY

362 62 Boží Dar 176 , IČ 263 84 795

Ateliér Ostrov : Staré náměstí 53 , 363 01 Ostrov  
tel. 353 844 402, 353 616 070, fax. 353 633 280

Ateliér Sokolov : Křížová 121 , 356 01 Sokolov  
tel. 352 624 093, 352 603 455, fax. 352 624 093

Ateliér : Sokolov, Křížová 121	Projektant : Martin Vokoun
AIP : Ing. Anton Jurica	Kreslil : HP Design Jet T610
Ved. proj. : Richard Scharf	Kontroloval : Ing. Anton Jurica
Investor : Město Ostrov	Místo stavby : Ostrov

Akce :  
**STAVEBNÍ ÚPRAVY OBJEKTU,  
Jáchymovská č.p. 225, Ostrov**

Charakter stavby : Stavební úpravy  
Stupeň PD : Dokumentace pro stavební povolení / DSP

Objekt : 31/19-D.1.4.02 - VYTÁPĚNÍ  
Výkres :  
**Detail kombinovaného R+S**

Datum :	04.2020	Číslo paré :
Zakázka č. :	31/19	
Formát :	2x A4	
Měřítko :	1:10	

Číslo výkresu :  
**31/19-D.1.4.02-10**