PŮDORYS 2.NP , M 1:50

akce : Stavební úpravy objektu, Jáchymovská ul. č.p. 225, Ostrov.

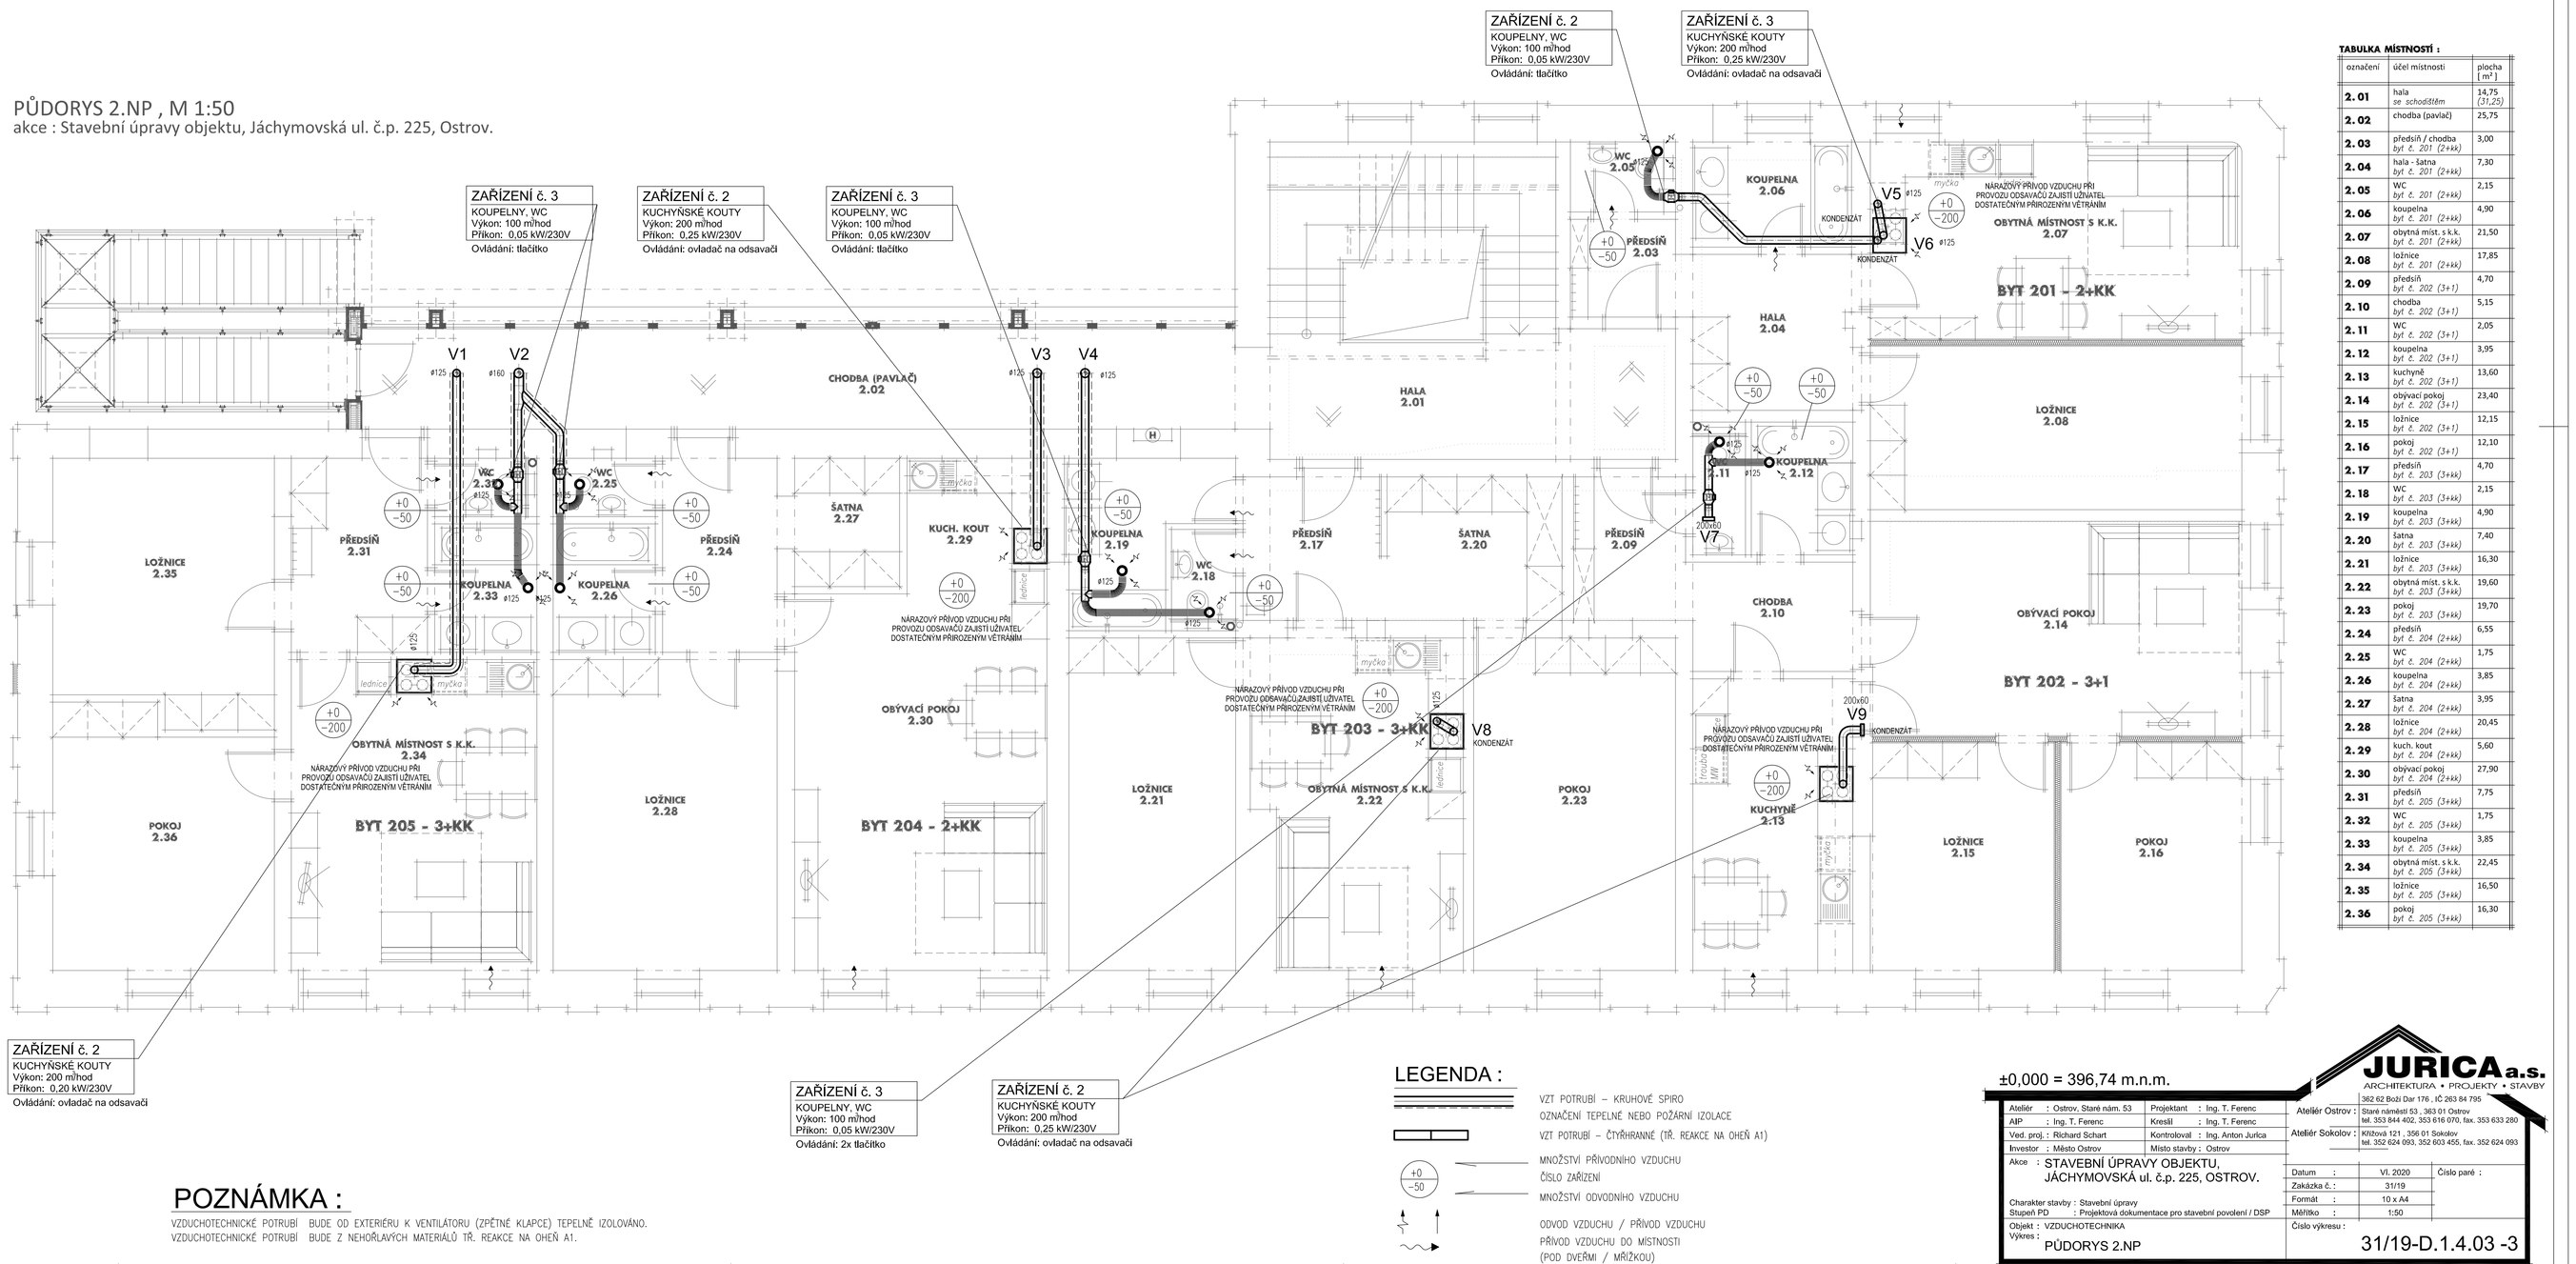

POZNÁMKA :

VZDUCHOTECHNICKÉ POTRUBÍ BUDE OD EXTERIÉRU K VENTILÁTORU (ZPĚTNÉ KLAPCE) TEPELNĚ IZOLOVÁNO.
VZDUCHOTECHNICKÉ POTRUBÍ BUDE Z NEHOŘLAVÝCH MATERIÁLŮ TŘ. REAKCE NA OHEŇ A1.

LEGENDA :

VZT POTRUBÍ – KRUHOVÉ SPIRO
OZNAČENÍ TEPELNĚ NEBO POŽÁRNĚ IZOLACE
VZT POTRUBÍ – ČTYŘHRANNÉ (TŘ. REAKCE NA OHEŇ A1)
MNOŽSTVÍ PŘÍVODNÍHO VZDUCHU
ČÍSLO ZAŘÍZENÍ
MNOŽSTVÍ ODVODNÍHO VZDUCHU
ODVOD VZDUCHU / PŘÍVOD VZDUCHU
PŘÍVOD VZDUCHU DO MÍSTNOSTI (POD DVEŘMI / MŘÍŽKOU)

TABULKA MÍSTNOSTÍ :

označení	účel místnosti	plocha [m²]
2. 01	hala se schodištěm	14,75 (31,25)
2. 02	chodba (pavlač)	25,75
2. 03	předsíň / chodba byt č. 201 (2+kk)	3,00
2. 04	hala - šatna byt č. 201 (2+kk)	7,30
2. 05	WC byt č. 201 (2+kk)	2,15
2. 06	koupelna byt č. 201 (2+kk)	4,90
2. 07	obytná míst. s k.k. byt č. 201 (2+kk)	21,50
2. 08	ložnice byt č. 201 (2+kk)	17,85
2. 09	předsíň byt č. 202 (3+1)	4,70
2. 10	chodba byt č. 202 (3+1)	5,15
2. 11	WC byt č. 202 (3+1)	2,05
2. 12	koupelna byt č. 202 (3+1)	3,95
2. 13	kuchyně byt č. 202 (3+1)	13,60
2. 14	obývací pokoj byt č. 202 (3+1)	23,40
2. 15	ložnice byt č. 202 (3+1)	12,15
2. 16	pokoj byt č. 202 (3+1)	12,10
2. 17	předsíň byt č. 203 (3+kk)	4,70
2. 18	WC byt č. 203 (3+kk)	2,15
2. 19	koupelna byt č. 203 (3+kk)	4,90
2. 20	šatna byt č. 203 (3+kk)	7,40
2. 21	ložnice byt č. 203 (3+kk)	16,30
2. 22	obytná míst. s k.k. byt č. 203 (3+kk)	19,60
2. 23	pokoj byt č. 203 (3+kk)	19,70
2. 24	předsíň byt č. 204 (2+kk)	6,55
2. 25	WC byt č. 204 (2+kk)	1,75
2. 26	koupelna byt č. 204 (2+kk)	3,85
2. 27	šatna byt č. 204 (2+kk)	3,95
2. 28	ložnice byt č. 204 (2+kk)	20,45
2. 29	kuch. kout byt č. 204 (2+kk)	5,60
2. 30	obývací pokoj byt č. 204 (2+kk)	27,90
2. 31	předsíň byt č. 205 (3+kk)	7,75
2. 32	WC byt č. 205 (3+kk)	1,75
2. 33	koupelna byt č. 205 (3+kk)	3,85
2. 34	obytná míst. s k.k. byt č. 205 (3+kk)	22,45
2. 35	ložnice byt č. 205 (3+kk)	16,50
2. 36	pokoj byt č. 205 (3+kk)	16,30

±0,000 = 396,74 m.n.m.

JURICA a.s.
ARCHITEKTURA • PROJEKTY • STAVBY
382 62 Boží Dar 176 , IČ 283 84 795

Ateliér : Ostrov, Staré nám. 53		Projektant : Ing. T. Ferenc	
ABP : Ing., T. Ferenc		Kreslil : Ing. T. Ferenc	
Ved. proj. : Richard Schart		Kontrolovał : Ing. Anton Jurica	
Investor : Město Ostrov		Místo stavby : Ostrov	

Atelier Ostrov : Staré náměstí 53 , 363 01 Ostrov, tel. 353 844 402, 353 616 070, fax. 353 633 280
Atelier Sokolov : Klášterá 121 , 356 01 Sokolov, tel. 352 624 093, 352 603 455, fax. 352 624 093

Akce : STAVEBNÍ ÚPRAVY OBJEKTU, JÁCHYMOVSKÁ ul. č.p. 225, OSTROV.

Charakter stavby : Stavební úpravy
Stupeň PD : Projektová dokumentace pro stavební povolení / DSP
Objekt : VZDUCHOTECHNIKA
Výkres : PŮDORYS 2.NP

Datum :	VI. 2020	Číslo paré :
Zakázka č. :	31/19	
Formát :	10 x A4	
Měřítko :	1:50	
Číslo výkresu :	31/19-D.1.4.03 -3	