ŘEZ OSOU ZÁVĚRU
1:25

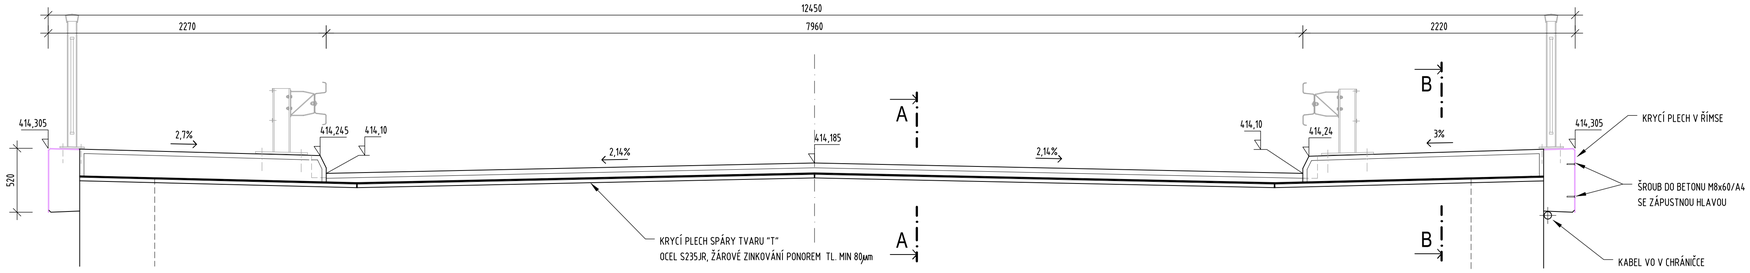

PŮDORYS
1:25

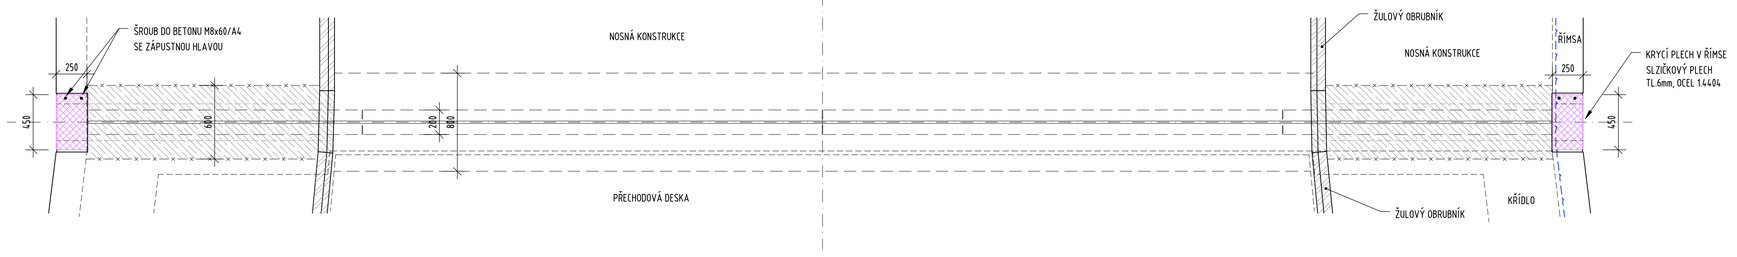

VÝKAZ OCELOVÝCH KRYCÍCH PLECHŮ

POLOŽKA	MATERIÁL	PKO	HMOTNOST [KG]
KRYCÍ PLECH SPÁRY	PLECH TL. 6MM, OCEL S235JR	ŽÁROVÝ ZN MIN.80µm	142
KRYCÍ PLECH V ŘÍMSE	SLZIČKOVÝ PLECH TL.6MM", OCEL 1.4404	-	33

Poznámky
-mostní závěr včetně krycích plechů je třeba navrhnout pro stupeň ochranných opatření 3 proti bludným proudům (TP 124)
-pro výrobu a osazení závěru bude zpracována VTD
-krycí plechy v římse ze slžičkového plechu tl.6mm jakosti 1.4404

ŘEZ A-A
1:5

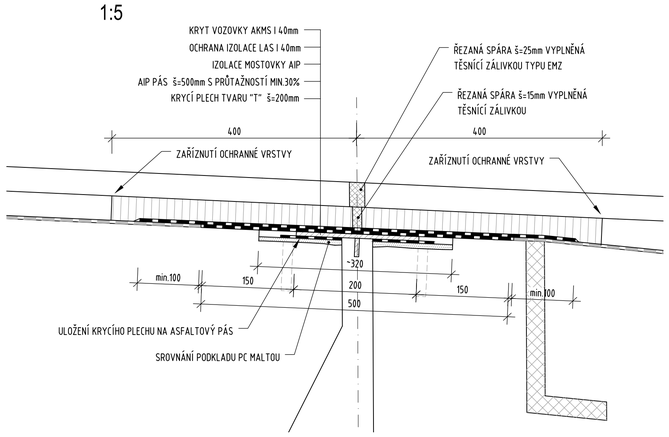

ŘEZ B-B
1:10

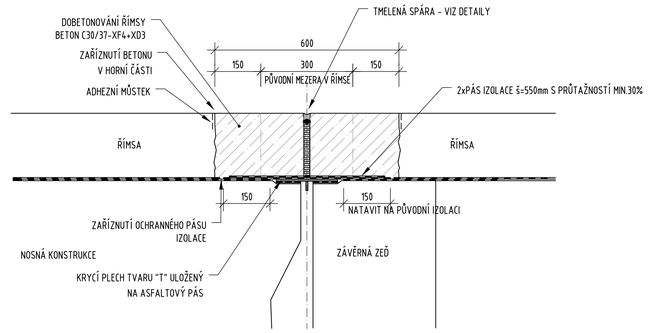

Změna č.	Text změny – odůvodnění	Datum	Podpis

D

Souřadný systém: JTSK
Výškový systém: B.p.v.

Vypracoval: ING.LUDĚK OBERHOFNER	Zodp. projektant: ING.LUDĚK OBERHOFNER	HIP:	Techn. kontrola: ING.JAN PROCHÁZKA
podpis:	podpis:	podpis:	podpis:
Obec: OSTROV		Kraj: KARLOVARSKÝ	
Objednatel PD: Město Ostrov, Jáchymovská 1, 36301			
Zakázka: Ev.č.27 Most přes Jáchymovský potok na výjezdu z Ostrova Výměna mostních závěrů			
Název přílohy: OPĚRA 01 - NOVÝ STAV			

Zhotovitel:
PONTIKA s.r.o.
IČO 26342669
Sportovní 4
360 09 Karlovy Vary
tel. 353 228 240
pontika@pontika.cz

Č. zakázky:	2021-12
Datum:	5/2021
Formát:	8A4
Měřítko:	1:100,1:50
Stupeň PD:	DOS
Číslo přílohy: D.4	Souprava: