


NOVÝ ROZVADĚČ R23

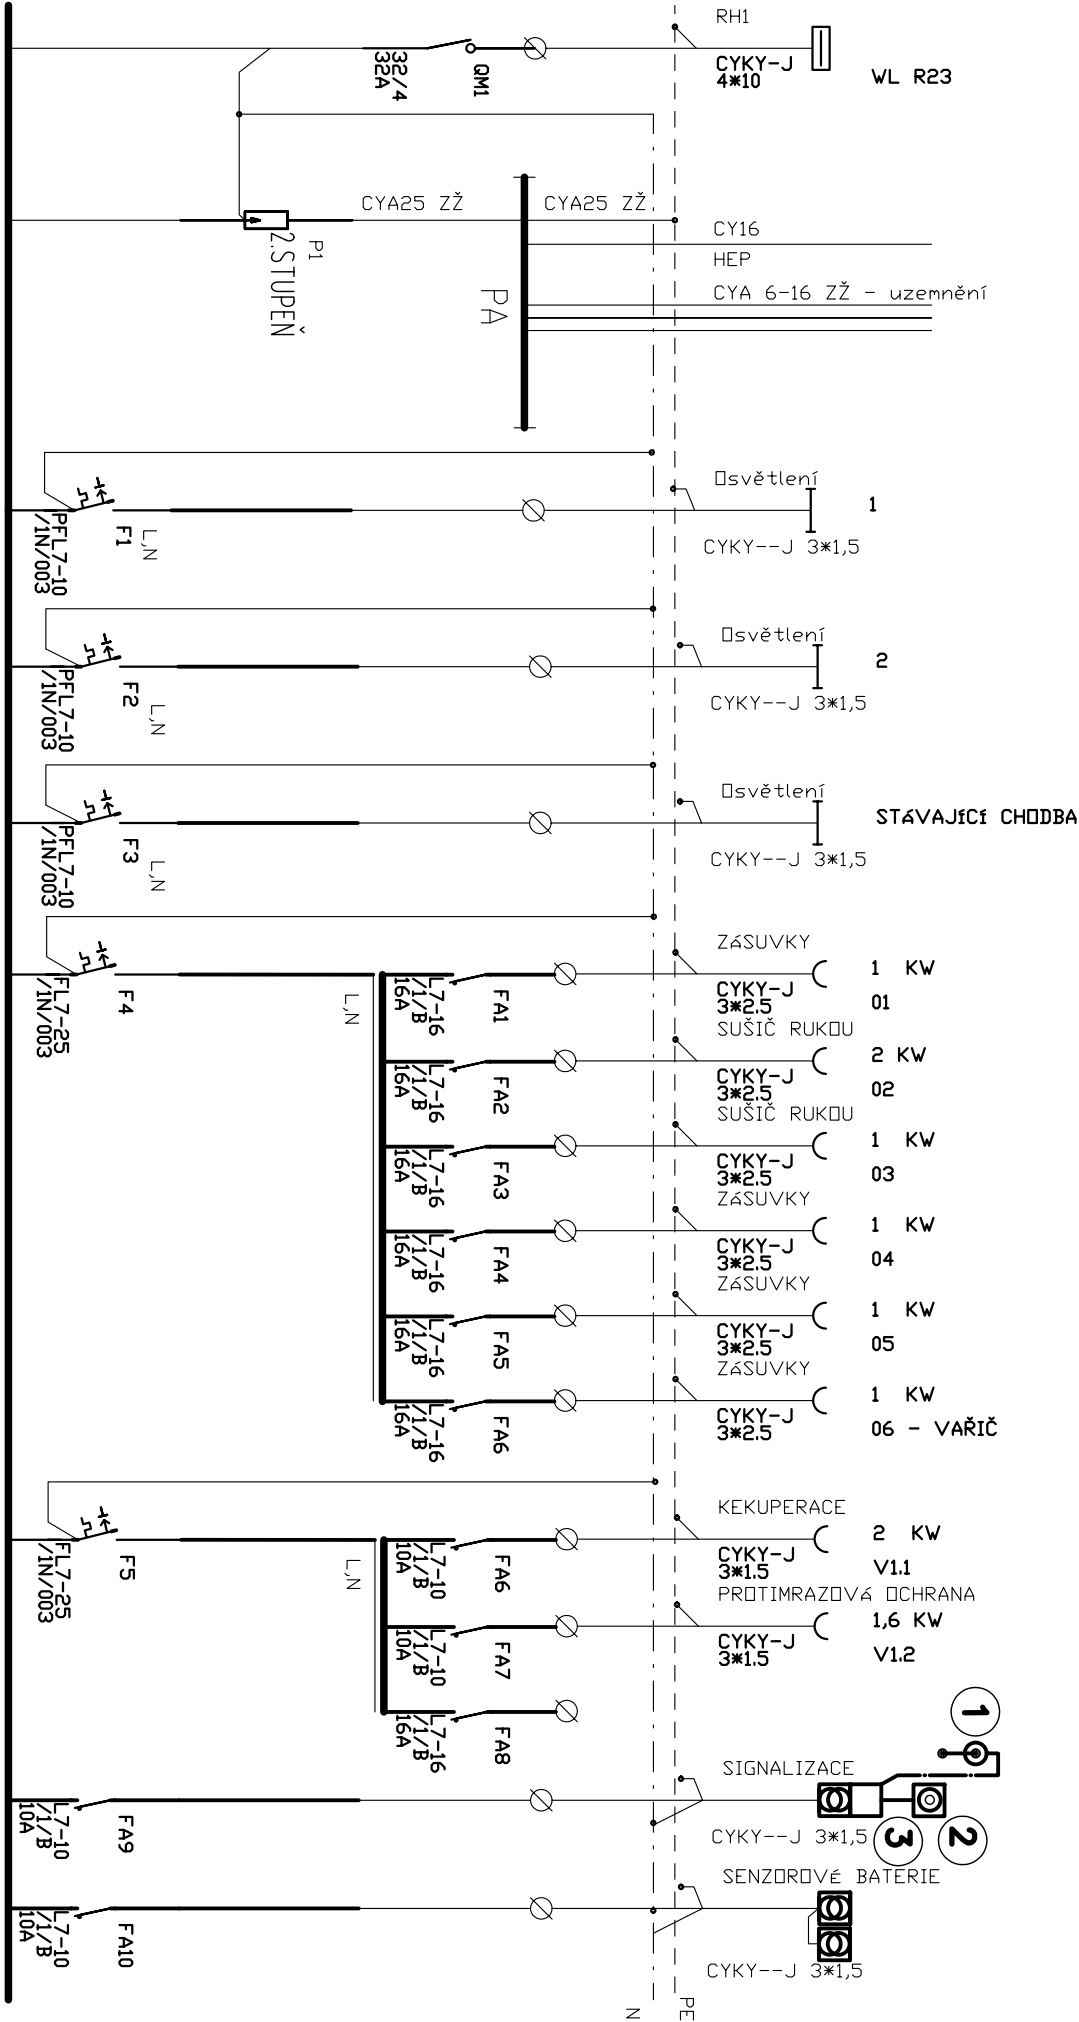

Ochrana před úrazem el.proudemautomatickým odpojením od zdroje
dle ČSN 33 2000-4-41, ED. 3
Napěťová soustava 3x230/400V AC 3+N+PE 50Hz/TN-C-S

NOVÝ ROZVADĚČ R23

POD OMIČKU, KLV-U-3/42/F S DVEŘMI Z OCELOVÉHO PLECHU IP30
DVÍŘKA SE ZÁMKEM

PŘÍVOD A VÝVODY HOREM

ROZVADĚČ OSAZEN + 1600 SH OD 0,0
ROZMĚR 353*465*87 (NIKA 315*432*87)

NÁPLŇ:

QV1 – VYPÍNAČ NA DIN LIŠTU 32A/4P/400V

P1 – SVODIČ PŘEPĚTÍ TŘIDY 2, 4P

F1–F3–PROUDOVÝ CHRÁNIČ S NADPROUD. OCHRANOU 10A/1N/30mA

F4,F5 – PROUDOVÝ CHRÁNIČ 25A/1N/30mA – 230V

FA5–10– JISTIČ PL7–10A/B/230V

FA1–4, – JISTIČ PL7–16A/B/230V

P O Z N :

NEDÍLNOU SOUČÁSTÍ JE TECHNICKÁ ZPRÁVA A PŮDORYS INSTALACE

NAPĚŤOVÁ SOUSTAVA 3*230/400V, TN-C-S, 3+PE+N, 50Hz AC
OCHRANA PŘED ÚRAZEM ELEKTRICKÝM PROUDEM: AUTOMATICKÝM ODPOJENÍM
OD ZDROJE DLE ČSN 33-2000-4-41, ED3

Vypracoval:	Zodp. projektant:	HIP:	GP: GD PROJEKT - ING. ROMAN GAJDOŠ KARLOVY VARY – BEZRUČOVÁ 10	
Bedřich Chmelík	Bedřich Chmelík	Ing. Roman Gajdoš		
Investor:	DŮM KULTURY OSTROV P.O., MÍROVÉ NÁMĚSTÍ 733		ZP: Bedřich Chmelík IČO:15712231 tel: 604971721 e-mail: bed.chmelik@volny.cz	
Akce:				
	DŮM KULTURY P.O., MÍROVÉ NÁMĚSTÍ 733, OSTROV STAVEBNÍ ÚPRAVY WC V 1.NP - 2021			
Obsah výkresu:	B. SILNOPROUDÁ ELEKTROTECHNIKA		Č. zakázky	
			C13/2020	
			Měřtko	Č. PŘÍLOHY
SCHÉMA ZAPOJENÍ			-	3.