



EVROPSKÁ UNIE
Evropský fond pro regionální rozvoj
Integrovaný regionální operační program



MINISTERSTVO
PRO MÍSTNÍ
ROZVOJ ČR

DODATEK č.2 k SOD 175-20-06-12

reg.č.

na provedení stavby

ZŠ a MŠ Myslbekova Ostrov – rekonstrukce učebny technických a řemeslných oborů, zajištění bezbariérovosti

uzavřená dle ustanovení §2586 a násl., zákona č. 89/2012 Sb., Občanský zákoník, v platném znění (dále jen „Občanský zákoník“)

SMLOUVNÍ STRANY:

OBJEDNATEL:

MĚSTO OSTROV

Se sídlem: Jáchymovská 1, 363 01 Ostrov
Zastoupený: Ing. Janem Burešem, DBA - starostou města
IČ: 00254843
DIČ: CZ00254843
Bankovní spojení: KB, a.s. Karlovy Vary, exp. Ostrov
Číslo účtu: 920-341/0100

Za objednatele jsou k jednání a podepisování jeho jménem oprávněny tyto osoby:

- a) ve věcech smluvních: Ing. Jan Bureš, DBA - starosta města
- b) ve věcech technických: Hana Špičková, vedoucí odboru městských investic a správy
Vladislav Lupač, referent odboru městských investic a správy
- c) technický dozor objednatele (dále jen „TDO“):
Ing. Robert Tošovský

(dále jen „objednatel“)

a

ZHOTOVITEL:

STASKO PLUS, spol. s r.o.

Se sídlem: Rolavská 10, 360 17 Karlovy Vary
Zastoupený: Petrem Kopfsteinem, jednatelem společnosti
IČO: 14707551
DIČ: CZ14707551
Bankovní spojení: Č.S. a.s.
Číslo účtu: 805041379/0800
Zapsána v OR vedeném u Krajského soudu v Plzni, oddíl C, vložka 343

Za zhotovitele jsou k jednání a podepisování jeho jménem oprávněny tyto osoby:

- a) ve věcech smluvních: Petr Kopfstein, jednatel společnosti
- b) ve věcech technických: Lukáš Motl – hlavní stavbyvedoucí, Petr Markof - stavbyvedoucí

(dále jen „zhotovitel“)



Tento projekt je financován z Integrovaného regionálního operačního programu,
47. Výzva IROP - INFRASTRUKTURA ZÁKLADNÍCH ŠKOL (SVL) - SC 2.4

Obě smluvní strany se dohodly na uzavření Dodatku č. 2 ke smlouvě o dílo reg. č. 175-20-06-12 ze dne 12. 6. 2020 na realizaci stavby ZŠ a MŠ Myslbekova Ostrov – rekonstrukce učebny technických a řemeslných oborů, zajištění bezbariérovosti školy.

Dodatek č. 2 k realizace stavby ZŠ a MŠ Myslbekova Ostrov – rekonstrukce učebny technických a řemeslných oborů, zajištění bezbariérovosti školy - byl schválen na jednání Rady města Ostrova dne 17.05. 2021, usnesením RM č. 457/21.

I. PODKLADY K PROVEDENÍ DODATKU

1. Podkladem k provedení Dodatku č.2 jsou vzájemně odsouhlasené Změnové listy č.5, 6, 7, 8, 9, 10, 11, 12, které řeší dodatečně uplatněné stavební práce vyvolané v průběhu realizace stavby a jsou nezbytné pro řádné dokončení a předání kvalitně provedeného díla.

II. PŘEDMĚT DODATKU

1. Předmětem dodatku je smluvní zajištění Dodatečných stavebních prací, uplatněných v rámci realizace stavby v rozsahu Změnových listů č. 5 - 12, které řeší tyto části stavby:

- ZL č.5 – Méněpráce z rozpočtu stavby
- ZL č.6 – Začištění vchodů výtahu
- ZL č.7 – Požární ucpávky
- ZL č.8 – Drobné stavební vícepráce
- ZL č.9 – Elektrická komorová pec
- ZL č.10 – Magnetická tabule
- ZL č.11 – Požární ovládání dveří
- ZL č.12 – Konečné terénní úpravy

které byly předloženy do IK s doporučením ke schválení do RM, rozpočet uplatněných dodatečných stavebních prací je součástí Změnového listu.

III. CENA DÍLA

1. Cena za provedení předmětu dodatku je stanovena v souladu s Nabídkou zhotovitele a uplatněným Změnovým listem č.5 - 12 a je v členění:

Nabídka zhotovitele + Dodatek č.1

• cena celkem bez DPH	14 412 090,13	Kč
• vyčíslení DPH	3 026 538,93	Kč (v platné výši)
• Cena celkem vč. DPH	17 438 629,06	Kč

Dodatek č. 2 (ZL č.5, 6, 7, 8, 9, 10, 11, 12)

• cena bez DPH	-40 075,93	Kč
• vyčíslení DPH	-8 313,94	Kč (v platné výši)
• cena vč. DPH	-48 491,87	Kč

Nabídka zhotovitele + Dodatek č.1 + Dodatek č.2

• cena celkem bez DPH	14 372 015,20	Kč
• vyčíslení DPH	3 018 224,99	Kč (v platné výši)
• Cena celkem vč. DPH	17 390 137,19	Kč



EVROPSKÁ UNIE
Evropský fond pro regionální rozvoj
Integrovaný regionální operační program



MINISTERSTVO
PRO MÍSTNÍ
ROZVOJ ČR

V. ZÁVĚREČNÁ USTANOVENÍ

1. Dodatek č. 2 je sepsán v českém jazyce ve 4 (slovy: čtyřech) vyhotoveních s platností originálu, z nichž zhotovitel obdrží 2 (slovy: dva) a objednatel 2 (slovy: dva) potvrzené výtisky.
2. Dodatek č. 2 nabývá platnosti a účinnosti dnem podpisu oběma smluvními stranami.

PŘÍLOHY SOD

Příloha č. 1	Změnový list č. 5, 6, 7, 8, 9, 10, 11, 12.
---------------------	--

V Ostrově dne: 28-05-2021

Ing. Marek Poledníček
místostarosta

za Objednatele
Ing. Jan Bureš, DBA
starosta města



V Karlových Varech dne:

za Zhotovitele
Petr Kopfstein
jednatel společnosti

Rekapitulace souboru ZL č.5 - č.12

Změna	Název	cena bez DPH	DPH	cena s DPH
ZL č.5	méněpráce z rozpočtu	-425 726,70 Kč	-89 402,61 Kč	-515 129,31 Kč
ZL č.6	začištění vchodů výtahu	67 598,90 Kč	14 297,77 Kč	81 794,67 Kč
ZL č.7	požární ucpávky	13 206,93 Kč	2 773,46 Kč	15 980,39 Kč
ZL č.8	drobné stavební vícepráce	89 934,60 Kč	18 886,27 Kč	108 820,87 Kč
ZL č.9	eklektrická komorová pec	22 555,00 Kč	4 736,55 Kč	27 291,55 Kč
ZL č.10	magnetická tabule	10 230,00 Kč	2 148,30 Kč	12 378,30 Kč
ZL č.11	ovládání dveří při požáru	14 609,00 Kč	3 067,89 Kč	17 676,89 Kč
ZL č.12	terénní úpravy	167 516,34 Kč	35 178,43 Kč	202 694,77 Kč
	celkem	-40 075,93 Kč	-8 313,94 Kč	-48 491,87 Kč

ZMĚNOVÝ LIST č.5

Specifikace: **Méněpráce z rozpočtu stavby**

Název stavby: ZŠ a MŠ Myslbekova, Ostrov – rekonstrukce učebny technických a řemeslných oborů, zajištění bezbariérovosti

Objednatel: Město Ostrov, Jáchymovská 1, 363 01 Ostrov

Zhotovitel: STASKO PLUS s.r.o., Rolavská 10, 360 17 Karlovy Vary

Technický dozor objednatele: Ing. Norbert Tošovský, Ústavní 199, 181 00 Praha 8

Specifikace a odůvodnění změny:

Změnový list je složen ze stavebních méněprací na přístavbě a skládá se z těchto odpočtů:

- 1) Dilatační nerezové lišty – napojení výtahové šachty v místě otvorů.
- 2) Stahovací el.krabice.
- 3) Odpočet akustických desek podhledů.
- 4) Montáž hliníkových krytů radiátorů.
- 5) Hliníkové dilatační profily vč. spárování dvousložkovým tmelem.
- 6) Otryskání ocelových konstrukcí.

Rekapitulace změnového listu:

Méněpráce z rozpočtu

Celková cena bez DPH: - 425 726,70 Kč

DPH 21% : - 89 402,61 Kč

Celková cena vč. 21%DPH : - 515 129,31 Kč

Objednatel:

Hana Špičková - vedoucí odboru městských investic a správy

Vladislav Lupač - investiční referent odboru městských investic a správy.

Ing. Norbert Tošovský - technický dozor objednatele

Ing. Jan Dušek - projektant

Petr Kopfstein - jednatel

Petr Markof - osoba pověřená vedením stavby (stavbyvedoucí)

Přílohy:

1) Položkový rozpočet

The block contains several handwritten signatures in blue ink, each placed over a horizontal dotted line. From top to bottom, the signatures correspond to: Hana Špičková, Vladislav Lupač, Ing. Norbert Tošovský, Ing. Jan Dušek, Petr Kopfstein, and Petr Markof. The signatures are stylized and vary in length and complexity.

KRYCÍ LIST SOUPISU PRACÍ

Stavba:

ZŠ Myslbekova - Změnový list č.5 - odpochty

KSO:

Místo:

Zadavatel:

Zhotovitel:

STASKO plus, spol. s r.o., Rolavská 10, K. Vary

Projektant:

Zpracovatel:

Poznámka:

CC-CZ:

Datum:

30. 3. 2021

IČ:

DIČ:

IČ:

14707551

DIČ:

CZ14707551

IČ:

DIČ:

IČ:

DIČ:

Náklady z rozpočtu

-414 412,24

Ostatní náklady

-11 314,46

Cena bez DPH

-425 726,70

DPH základní
snížená

Základ daně
-425 726,70
0,00

Sazba daně
21,00%
15,00%

Výše daně
-89 402,61
0,00

Cena s DPH

v CZK

-515 129,31

Projektant

Zpracovatel

Datum a podpis:

Razítko

Datum a podpis:

Razítko

Objednavatel

Zhotovitel

Datum a podpis:

Razítko

Datum a podpis:

Razítko

REKAPITULACE ČLENĚNÍ SOUPISU PRACÍ

Stavba:

ZŠ Myslbekova - Změnový list č.5 - odpočty

Místo:

Datum: 30. 3. 2021

Zadavatel:

Projektant:

Zhotovitel: STASKO plus, spol. s r.o., Rolavská 10, K. Vary

Zpracovatel:

Kód dílu - Popis

Cena celkem [CZK]

1) Náklady ze soupisu prací

-414 412,24

HSV - Práce a dodávky HSV

-60 520,00

95 - Různé dokončovací konstrukce a práce pozemních staveb

-60 520,00

PSV - Práce a dodávky PSV

-353 892,24

741 - Elektroinstalace

-143 721,00

763 - Konstrukce suché výstavby

-82 267,68

766 - Konstrukce truhlářské

-2 448,00

767 - Konstrukce zámečnické

-17 857,10

771 - Podlahy z dlaždic

-61 571,15

776 - Podlahy povlakové

-24 202,62

786 - Dokončovací práce - čalounické úpravy

-6 346,37

789 - Povrchové úpravy ocelových konstrukcí a technologických zařízení

-15 478,32

2) Ostatní náklady

-11 314,46

Zařízení staveniště

-11 314,46

Celkové náklady za stavbu 1) + 2)

-425 726,70

SOUPIS PRACÍ

Stavba:

ZŠ Myslbekova - Změnový list č.5 - odpočty

Místo:

Datum: 30. 3. 2021

Zadavatel:

Projektant:

Zhotovitel: STASKO plus, spol. s r.o., Rolavská 10, K.Vary

Zpracovatel:

PČ	Typ	Kód	Popis	MJ	Množství	J.cena [CZK]	Cena celkem [CZK]
----	-----	-----	-------	----	----------	--------------	-------------------

Náklady soupisu celkem

-414 412,24

D HSV

Práce a dodávky HSV

-60 520,00

D 95

Různé dokončovací konstrukce a práce pozemních staveb

-60 520,00

1	K	95880010R	Dilatační nerezové lišty pro napojení přístavby ke stávající budově v místě otvorů	m	89,000	-680,00	-60 520,00
	VV		výtahová šachta				
	VV		(1,1+2,2)*2*7		46,200		
	VV		(1,35+2,7)*2		8,100		
	VV		(1,5+2,7)*2*2		16,800		
	VV		(1,55+2,65)*2*2		16,800		
	VV		87,9*0,01+0,221		1,100		
	VV		Součet		89,000		

D PSV

Práce a dodávky PSV

-353 892,24

D 741

Elektroinstalace

-143 721,00

2	K	74100000R	Stahovací krabice - dle rozpočtu elektro	kpl	1,000	-143 721,00	-143 721,00
---	---	-----------	--	-----	-------	-------------	-------------

D 763

Konstrukce suché výstavby

-82 267,68

3	K	76300100R	Montáž minerálního akustického podhledů zavěšeného z jednotlivých desek vč. podkladního závěsného roštu	m2	8,000	-651,00	-5 208,00
			minerální akustický podhled v učebně 2.04 - samostatně				
4	M	59030200R	zavěšené podhledové prvky kruhové pr. 1200 a 800 mm tl. 40 mm (minerální akustické desky-conopy) včetně	m2	8,000	-5 849,00	-46 792,00
			závěsného systému kotvení a doplňků				
5	K	76300200R	Montáž minerálního akustického obkladu stěny z jednotlivých desek vč. podkladního závěsného roštu	m2	1,500	-840,00	-1 260,00
			obkladové minerální akustické desky pr. 800mm tl. 40 mm -				
6	M	59020200R	conopy vč. podkladového roštu, kotvení a systémových doplňků	m2	1,600	-18 029,00	-28 846,40
	VV		dodávka, doprava k pol. 76300200R mezisoučet B		1,600		
	VV		1,6				
7	K	998763102	Přesun hmot tonážní pro dřevostavby v objektech v do 24 m	t	0,192	-840,00	-161,28

D 766

Konstrukce truhlářské

-2 448,00

8	K	76660001R	Montáž štítků na dveře	kus	5,000	-160,00	-800,00
	VV		dveře 10				
	VV		1		1,000		
	VV		dveře 11				
	VV		1		1,000		
	VV		dveře 12				
	VV		3		3,000		
	VV		Součet		5,000		
9	M	55550001R	štítek na dveře	kus	3,000	-110,00	-330,00
10	M	55550002R	štítek na dveře s hmatným znakem a nápisem v Brailově písmu	kus	2,000	-659,00	-1 318,00
	VV		dveře 12				
	VV		2		2,000		

D 767

Konstrukce zámečnické

-17 857,10

11	K	76701100R	Montáž hliníkových krytů radiátorů, kotveno z boku na stěnu	kus	4,000	-130,00	-520,00
			kryt na radiátor - Al rám 15x15 mm, lakovaný práškovou				
12	M	7670111R	barvou RAL 7035 (světle šedá), přední kryt z děrovaného plechu tl. 2 mm (otvory 10mm rozteč 15mm - pro radiátor	kus	1,000	-4 500,00	-4 500,00
			vel. 1200x600 mm				
	VV		-bližší specifikace c. TZ a PD				
	VV		-kryt předsazen před radiátor+kotven z boku				
	VV		dodávka, doprava krytu včetně kotevnických prvků k pol. 76701100R				
	VV		1.NP				
	VV		1		1,000		
13	M	7670112R	kryt na radiátor - Al rám 15x15 mm, lakovaný práškovou barvou RAL 7035 (světle šedá), přední kryt z děrovaného plechu tl. 2 mm (otvory 10mm rozteč 15mm - pro radiátor	kus	3,000	-4 250,00	-12 750,00
			vel. 1000x600 mm				
14	K	998767103	Přesun hmot tonážní pro zámečnické konstrukce v objektech v do 24 m	t	0,065	-1 340,00	-87,10

D 771

Podlahy z dlaždic

-61 571,15

15	K	771579196	Příplatek k montáži podlah keramických za spárování tmelem dvousložkovým (popř. mrazuvzdorným)	m2	112,000	-231,00	-25 872,00
----	---	-----------	--	----	---------	---------	------------

PČ	Typ	Kód	Popis	MJ	Množství	J.cena [CZK]	Cena celkem [CZK]
16	K	77159111R	Dilatační spáry v podlaze s měkou zónou z plastu s bočními hliníkovými profily - montáž, dodávka, doprava	m2	97,000	-368,00	-35 696,00
17	K	998771102	Přesun hmot tonážní pro podlahy z dlaždic v objektech v do 12 m	t	0,003	-1 050,00	-3,15
D 776			Podlahy povlakové				-24 202,62
18	K	776221211	Lepení čtverců z PVC standardním lepidlem	m2	33,600	-124,00	-4 166,40
19	K	776223112	Spoj povlakových podlahovin z PVC svařováním za studena	m	110,000	-38,00	-4 180,00
20	M	2841102R	PVC homogenní zátěžové pro prostory s těžkým namáháním, třída zátěže 33, odolnost proti vlivu kolečkové židle	m2	36,960	-395,00	-14 599,20
21	K	998776102	Přesun hmot tonážní pro podlahy povlakové v objektech v do 12 m	t	0,141	-8 915,00	-1 257,02
D 786			Dokončovací práce - čalounické úpravy				-6 346,37
24	K	786624111	Montáž lamelové žaluzie do oken zdvojených dřevěných otevíracích, sklápěcích a vyklápěcích srovnatelně pro montáž Al okenních vnitřní žaluzií pro plast.okno O2 - 12 ks	m2	9,960	-103,45	-1 030,36
	VV		plocha cca 1,4*1,7*4+0,44		9,960		
25	M	61100100R	vnitřní hliníková lakovaná žaluzie bílá pro okno O2 vel.1500/1800, řetízkové ovládání	kus	4,000	-1 329,00	-5 316,00
26	K	998786102	Přesun hmot tonážní pro čalounické úpravy v objektech v do 12 m	t	0,014	-1,00	-0,01
D 789			Povrchové úpravy ocelových konstrukcí a technologických zařízení				-15 478,32
27	K	789224122	Otryskání ocelových konstrukcí třídy IV povrch jemný a střední B na Sa 2 1/2	m2	39,100	-169,00	-6 607,90
	VV		převodní koeficient tř.IV pro OK: k= 24m2/t				
	VV		příprava povrchu OK před nátěrem				
	VV		pol.78334010R				
	VV		16,0/0,032*0,001*24		12,000		
	VV		pol.78334030R				
	VV		15,0/0,032*0,001*24		11,250		
	VV		pol.78334040R				
	VV		21,1/0,032*0,001*24+0,025		15,850		
	VV		Součet		39,100		
28	M	581542520	písek křemen speciálně upravený ST 2 PA 50 bal.	t	2,307	-3 845,00	-8 870,42
	VV		k pol.789224112				
	VV		spotřeba písku pro OK tř.IV - 59kg/m2				
	VV		39,1*59,0*0,001		2,307		

KRYCÍ LIST SOUPISU PRACÍ

Stavba:

ZŠ Myslbekova - dodatek č.2 - odpočty

KSO:

Místo:

Zadavatel:

Zhotovitel:

STASKO plus, spol. s r.o., Rolavská 10, K. Vary

Projektant:

Zpracovatel:

Poznámka:

CC-CZ:

Datum:

30. 3. 2021

IČ:

DIČ:

IČ:

14707551

DIČ:

CZ14707551

IČ:

DIČ:

IČ:

DIČ:

Náklady z rozpočtu

-498 540,74

Ostatní náklady

-11 314,46

Cena bez DPH

-509 855,20

	Základ daně	Sazba daně	Výše daně
DPH základní	-509 855,20	21,00%	-107 069,59
DPH snížená	0,00	15,00%	0,00

Cena s DPH

v CZK

-616 924,79

Projektant

Zpracovatel

Datum a podpis:

Razítko

Datum a podpis:

Razítko

Objednavatel


Zhotovitel

Datum a podpis:

Razítko

Datum a podpis:

Razítko

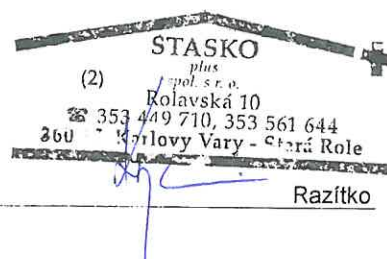

REKAPITULACE ČLENĚNÍ SOUPISU PRACÍ

Stavba:

ZŠ Myslbekova - dodatek č.2 - odpočty

Místo:

Datum: 30. 3. 2021

Zadavatel:

Projektant:

Zhotovitel: STASKO plus, spol. s r.o., Rolavská 10, K. Vary

Zpracovatel:

Kód dílu - Popis

Cena celkem [CZK]

1) Náklady ze soupisu prací	-498 540,74
HSV - Práce a dodávky HSV	-60 520,00
95 - Různé dokončovací konstrukce a práce pozemních staveb	-60 520,00
PSV - Práce a dodávky PSV	-438 020,74
741 - Elektroinstalace	-143 721,00
763 - Konstrukce suché výstavby	-82 267,68
766 - Konstrukce truhlářské	-2 448,00
767 - Konstrukce zámečnické	-17 857,10
771 - Podlahy z dlaždic	-61 571,15
776 - Podlahy povlakové	-24 202,62
777 - Podlahy lité	-84 128,50
786 - Dokončovací práce - čalounické úpravy	-6 346,37
789 - Povrchové úpravy ocelových konstrukcí a technologických zařízení	-15 478,32
2) Ostatní náklady	-11 314,46
Zařízení staveniště	-11 314,46
Celkové náklady za stavbu 1) + 2)	-509 855,20

SOUPIS PRACÍ

Stavba:

ZŠ Myslbekova - dodatek č.2 - odpočty

Místo:

Datum: 30. 3. 2021

Zadavatel:

Projektant:

Zhotovitel:

STASKO plus, spol. s r.o., Rolavská 10, K. Vary

Zpracovatel:

PČ	Typ	Kód	Popis	MJ	Množství	J.cena [CZK]	Cena celkem [CZK]
----	-----	-----	-------	----	----------	--------------	-------------------

Náklady soupisu celkem

-498 540,74

D HSV

Práce a dodávky HSV

-60 520,00

D 95

Různé dokončovací konstrukce a práce pozemních staveb

-60 520,00

1	K	95880010R	Dilatační nerezové lišty pro napojení přístavby ke stávající budově v místě otvorů	m	89,000	-680,00	-60 520,00
	W		výtahová šachta				
	W		(1,1+2,2)*2*7		46,200		
	W		(1,35+2,7)*2		8,100		
	W		(1,5+2,7)*2*2		16,800		
	W		(1,55+2,65)*2*2		16,800		
	W		87,9*0,01+0,221		1,100		
	W		Součet		89,000		

D PSV

Práce a dodávky PSV

-438 020,74

D 741

Elektroinstalace

-143 721,00

2	K	74100000R	Stahovací krabice - dle rozpočtu elektro	kpl	1,000	-143 721,00	-143 721,00
---	---	-----------	--	-----	-------	-------------	-------------

D 763

Konstrukce suché výstavby

-82 267,68

3	K	76300100R	Montáž minerálního akustického podhledu zavěšeného z jednotlivých desek vč. podkladního závěsného roštu	m2	8,000	-651,00	-5 208,00
4	M	59030200R	minerální akustický podhled v učebně 2.04 - samostatné zavěšené podhledové prvky kruhové pr. 1200 a 800 mm tl. 40 mm (minerální akustické desky-conopy) včetně závěsného systému, kotvení a doplňků	m2	8,000	-5 849,00	-46 792,00
5	K	76300200R	Montáž minerálního akustického obkladu stěny z jednotlivých desek vč. podkladního závěsného roštu	m2	1,500	-840,00	-1 260,00
6	M	59020200R	obkladové minerální akustické desky pr. 800mm tl. 40 mm - conopy vč. podkladového roštu, kotvení a svstémových doplňků	m2	1,600	-18 029,00	-28 846,40

dodávka, doprava k pol. 76300200R mezisoučet B

W

W

7	K	998763102	Přesun hmot tonážní pro dřevostavby v objektech v do 24 m	t	0,192	-840,00	-161,28
---	---	-----------	---	---	-------	---------	---------

D 766

Konstrukce truhlářské

-2 448,00

8	K	76600001R	Montáž štítků na dveře	kus	5,000	-160,00	-800,00
	W		dveře 10				
	W		1		1,000		
	W		dveře 11				
	W		1		1,000		
	W		dveře 12				
	W		3		3,000		
	W		Součet		5,000		

9	M	55550001R	štítek na dveře	kus	3,000	-110,00	-330,00
---	---	-----------	-----------------	-----	-------	---------	---------

10	M	55550002R	štítek na dveře s hmatným znakem a nápisem v Braillově písmu	kus	2,000	-659,00	-1 318,00
----	---	-----------	--	-----	-------	---------	-----------

W dveře 12

W

2

2,000

D 767

Konstrukce zámečnické

-17 857,10

11	K	76701100R	Montáž hliníkových krytů radiátorů, kotveno z boku na stěnu	kus	4,000	-130,00	-520,00
12	M	7670111R	kryt na radiátor - Al rám 15x15 mm, lakovaný práškovou barvou RAL 7035 (světlé šedá), přední kryt z děrovaného plechu tl. 2 mm (otvory 10mm rozteč 15mm - pro radiátor vel. 1200x600 mm	kus	1,000	-4 500,00	-4 500,00

-bližší specifikace c. TZ a PD

-kryt předsažen před radiátor+kotven z boku

dodávka, doprava krytu včetně kotevních prvků k pol. 76701100R

W 1.NP

W

1

1,000

PČ	Typ	Kód	Popis	MJ	Množství	J.cena [CZK]	Cena celkem [CZK]
13	M	7670112R	kryt na radiátor - Al rám 15x15 mm, lakovaný práškovou barvou RAL 7035 (světle šedá), přední kryt z děrovaného plechu tl.2 mm (otvory 10mm rozteč 15mm - pro radiátor vel. 1000x600 mm	kus	3,000	-4 250,00	-12 750,00
14	K	998767103	Přesun hmot tonážní pro zámečnické konstrukce v objektech v do 24 m	t	0,065	-1 340,00	-87,10
D 771 Podlahy z dlaždic							-61 571,15
15	K	771579196	Příplatek k montáži podlah keramických za spárování tmelem dvousložkovým (popř.mrazuvzdorným)	m2	112,000	-231,00	-25 872,00
16	K	77159111R	Dilatační spáry v podlaze s měkou zónou z plastu s bočními hliníkovými profily - montáž, dodávka, doprava	m2	97,000	-368,00	-35 696,00
17	K	998771102	Přesun hmot tonážní pro podlahy z dlaždic v objektech v do 12 m	t	0,003	-1 050,00	-3,15
D 776 Podlahy povlakové							-24 202,62
18	K	776221211	Lepení čtverců z PVC standardním lepidlem	m2	33,600	-124,00	-4 166,40
19	K	776223112	Spoj povlakových podlahovin z PVC svařováním za studena	m	110,000	-38,00	-4 180,00
20	M	2841102R	PVC homogenní zátěžové pro prostory s těžkým namáháním, třída zátěže 33, odolnost proti vlivu kolečkových židlí	m2	36,960	-395,00	-14 599,20
21	K	998776102	Přesun hmot tonážní pro podlahy povlakové v objektech v do 12 m	t	0,141	-8 915,00	-1 257,02
D 777 Podlahy lité							-84 128,50
22	K	77751000R	Podlahy ze stěrky epoxidové samonivelační tl 2-3 mm, protiskluznost = min.0,5	m2	67,000	-1 250,00	-83 750,00
23	K	998777101	Přesun hmot tonážní pro podlahy lité v objektech v do 6 m	t	0,757	-500,00	-378,50
D 786 Dokončovací práce - čalounické úpravy							-6 346,37
24	K	786624111	Montáž lamelové žaluzie do oken zdvojených dřevěných otevíracích, sklápěcích a vyklápěcích srovnatelně pro montáž Al okenních vnitřní žaluzií pro plast.okno O2 - 12 ks plocha cca 1,4*1,7*4+0,44	m2	9,960	-103,45	-1 030,36
25	M	61100100R	vnitřní hliníková lakovaná žaluzie bílá pro okno O2 vel.1500/1800, řetízkové ovládání	kus	4,000	-1 329,00	-5 316,00
26	K	998786102	Přesun hmot tonážní pro čalounické úpravy v objektech v do 12 m	t	0,014	-1,00	-0,01
D 789 Povrchové úpravy ocelových konstrukcí a technologických zařízení							-15 478,32
27	K	789224122	Otrýskání ocelových konstrukcí třídy IV povrch jemný a střední B na Sa 2 1/2	m2	39,100	-169,00	-6 607,90
W			převodní koeficient tř.IV pro OK: k= 24m2/t				
W			příprava povrchu OK před nátěrem				
W			pol.78334010R				
W			16,0/0,032*0,001*24		12,000		
W			pol.78334030R				
W			15,0/0,032*0,001*24		11,250		
W			pol.78334040R				
W			21,1/0,032*0,001*24+0,025		15,850		
W			Součet		39,100		
28	M	581542520	písek křemen speciálně upravený ST 2 PA 50 bal.	t	2,307	-3 845,00	-8 870,42
W			k pol.789224112				
W			spotřeba písku pro OK tř.IV - 59kg/m2				
W			39,1*59,0*0,001		2,307		

ZMĚNOVÝ LIST č.6

Specifikace: **Začištění vchodů výtahu**

Název stavby: **ZŠ a MŠ Myslbekova, Ostrov – rekonstrukce učebny technických a řemeslných oborů, zajištění bezbariérovosti**

Objednatel: **Město Ostrov, Jáchymovská 1, 363 01 Ostrov**

Zhotovitel: **STASKO PLUS s.r.o., Rolavská 10, 360 17 Karlovy Vary**

Technický dozor objednatele: **Ing. Norbert Tošovský, Ústavní 199, 181 00 Praha 8**

Specifikace a odůvodnění změny:

Změnový list zahrnuje stavební práce u vchodů k výtahovým dveřím v jednotlivých patrech, nezahrnuté v rozpočtu:

- Vyrovnání podkladního betonu pro napojení dlažby
- dorovnání stropu obvodové stěny (po vybouraných oknech) u vstupů do výtahu
- Doplnění dlažby dle výběru provozovatele u vstupů do výtahu
- Doplnění maleb u vstupů do výtahu v jednotlivých patrech

Rekapitulace změnového listu:

Začištění vchodů výtahu

Celková cena bez DPH:	67 598,90 Kč
DPH 21% :	14 297,77 Kč
Celková cena vč. 21%DPH :	<u>81 794,67 Kč</u>

Objednatel:

Hana Špičková - vedoucí odboru městských investic a správy

Vladislav Lupač - investiční referent odboru městských investic a správy.

Ing. Norbert Tošovský - technický dozor objednatele

Ing. Jan Dušek - projektant

Petr Kopfstein - jednatel

Petr Markof - osoba pověřená vedením stavby (stavbyvedoucí)



Přílohy:

1) Položkový rozpočet

KRYCÍ LIST SOUPISU PRACÍ

Stavba:

ZŠ Myslbekova - výtah - začištění vchodů 1PP-4.NP

KSO:

Místo:

Zadavatel:

Zhotovitel:

STASKO plus, spol. s r.o., Rolavská 10, K. Vary

Projektant:

Zpracovatel:

Poznámka:

CC-CZ:

Datum:

17. 2. 2021

IČ:

DIČ:

IČ:

14707551

DIČ:

CZ14707551

IČ:

DIČ:

IČ:

DIČ:

Náklady z rozpočtu

66 079,08

Ostatní náklady

1 519,82

Cena bez DPH

67 598,90

DPH základní

Základ daně

Sazba daně

Výše daně

67 598,90

21,00%

14 195,77

snížená

0,00

15,00%

0,00

Cena s DPH

v CZK

81 794,67

Projektant

Zpracovatel

Datum a podpis:

Razítko

Datum a podpis:

Razítko

Objednavatel


Zhotovitel

Datum a podpis:

Razítko

Datum a podpis:

Razítko

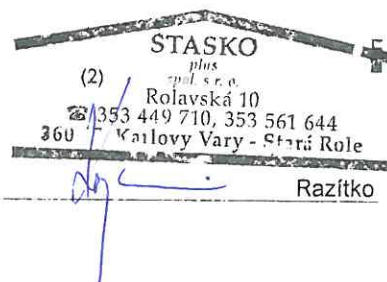

REKAPITULACE ČLENĚNÍ SOUPISU PRACÍ

Stavba:

ZŠ Myslbekova - výtah - začištění vchodů 1PP-4.NP

Místo:

Datum: 17. 2. 2021

Zadavatel:

Projektant:

Zhotovitel:

STASKO plus, spol. s r.o., Rolavská 10, K. Vary

Zpracovatel:

Kód dílu - Popis

Cena celkem [CZK]

1) Náklady ze soupisu prací	66 079,08
HSV - Práce a dodávky HSV	45 954,89
6 - Úpravy povrchů, podlahy a osazování výplní	2 386,22
61 - Úprava povrchů vnitřních	18 248,97
62 - Úprava povrchů vnějších	24 879,60
998 - Přesun hmot	440,10
PSV - Práce a dodávky PSV	20 124,19
771 - Podlahy z dlaždic	6 743,32
783 - Dokončovací práce - nátěry	9 234,00
784 - Dokončovací práce - malby a tapety	4 146,87
2) Ostatní náklady	1 519,82
Zařízení staveniště	1 519,82
Celkové náklady za stavbu 1) + 2)	67 598,90

SOUPIS PRACÍ

Stavba:

ZŠ Myslbekova - výtah - začištění vchodů 1PP-4.NP

Místo:

Datum: 17. 2. 2021

Zadavatel:

Projektant:

Zhotovitel: STASKO plus, spol. s r.o., Rolavská 10, K. Vary

Zpracovatel:

PČ	Typ	Kód	Popis	MJ	Množství	J.cena [CZK]	Cena celkem [CZK]
----	-----	-----	-------	----	----------	--------------	-------------------

Náklady soupisu celkem

66 079,08

D HSV

Práce a dodávky HSV

45 954,89

D 6

Úpravy povrchů, podlahy a osazování výplní

2 386,22

1	K	631311125	Mazanina tl do 120 mm z betonu prostého bez zvýšených nároků na prostředí tř. C 20/25	m3	0,585	3 590,00	2 100,15
	W		"1PP" 1,1*0,9*0,1		0,099		
	W		"1-4NP" 1,35*0,9*0,1*4		0,486		
	W		Součet		0,585		

2	K	631319012	Příplatek k mazanině tl do 120 mm za přehlazení povrchu	m3	0,585	489,00	286,07
---	---	-----------	---	----	-------	--------	--------

D 61

Úprava povrchů vnitřních

18 248,97

3	K	611321141	Vápenocementová omítka štuková dvouvrstvá vnitřních stropů rovných nanášená ručně	m2	8,100	309,00	2 502,90
	W		(1,35*1,2)*5		8,100		

4	K	612321141	Vápenocementová omítka štuková dvouvrstvá vnitřních stěn nanášená ručně	m2	58,754	268,00	15 746,07
	W		"1PP"				
	W		(0,9+0,9)*2,28		4,104		
	W		(0,2+0,2)*2,4		0,960		
	W		"1NP, 2NP, 3NP, 4NP"				
	W		((1,6+1,6)*2,95)*4		37,760		
	W		(1,35*2,95)*4		15,930		
	W		Součet		58,754		

D 62

Úprava povrchů vnějších

24 879,60

5	K	621211021	Montáž kontaktního zateplení vnějších podhledů lepením a mechanickým kotvením polystyrénových desek tl do 120 mm	m2	24,000	774,00	18 576,00
	W		"1NP-4NP" 6*4		24,000		

6	M	283764220	deska z extrudovaného polystyrénu XPS hladký povrch tl. 100 mm	m2	24,480	257,50	6 303,60
	W		ztrátě 2%				
	W		pol.622211021 mezisoučet A				
	W		24*1,02		24,480		

D 998

Přesun hmot

440,10

7	K	998011003	Přesun hmot pro budovy zděné v do 24 m	t	1,467	300,00	440,10
---	---	-----------	--	---	-------	--------	--------

D PSV

Práce a dodávky PSV

20 124,19

D 771

Podlahy z dlaždic

6 743,32

8	K	771474113	Montáž soklíků z dlaždic keramických rovných flexibilní lepidlo v do 120 mm	m	12,000	89,00	1 068,00
	W		"1PP" 2*1,2		2,400		
	W		"1NP" 2*1,2		2,400		
	W		"2NP" 1,2+1,2		2,400		
	W		"3NP" 1,2+1,2		2,400		
	W		"4NP" 1,2+1,2		2,400		
	W		Součet		12,000		

9	K	771574131	Montáž podlah keramických režných protiskluzných lepených flexibilním lepidlem do 50 ks/m2	m2	5,625	473,00	2 660,63
	W		"1PP" 1,1*0,9		0,990		
	W		"1NP" 1,1*0,9		0,990		
	W		"2NP" 1,35*0,9		1,215		
	W		"3NP" 1,35*0,9		1,215		
	W		"4NP" 1,35*0,9		1,215		
	W		Součet		5,625		

10	M	59700111R	keram.dlaždice TAURUS 30/30- dodávka, doprava	m2	7,508	280,00	2 102,24
	W		další požadavky a vlastnosti viz TZ				
	W		dle pol.771574131				
	W		ztrátě 10%				
	W		5,625*1,1		6,188		
	W		sokl - pol.771474113				
	W		12*0,1*1,1		1,320		
	W		Součet		7,508		

11	K	771591111	Podlahy penetrace podkladu	m2	5,625	58,00	326,25
----	---	-----------	----------------------------	----	-------	-------	--------

PČ	Typ	Kód	Popis	MJ	Množství	J.cena [CZK]	Cena celkem [CZK]
	W		"1PP"1,1*0,9		0,990		
	W		"1NP"1,1*0,9		0,990		
	W		"2NP"1,35*0,9		1,215		
	W		"3NP"1,35*0,9		1,215		
	W		"4NP"1,35*0,9		1,215		
	W		Součet		5,625		
12	K	771591117	Podlahy spárování akrylem	m	10,000	38,60	386,00
13	K	998771102	Přesun hmot tonážní pro podlahy z dlaždic v objektech v do 12 m	t	0,175	1 144,00	200,20
	D	783	Dokončovací práce - nátěry				9 234,00
14	K	78388000R	Dvojnásobný omyvatelný nátěr hladkých nebo štukových omítek včetně penetrace	m2	40,500	228,00	9 234,00
	W		"sokl u vchodu do výtahu + u požárních dveří č.14 + kotelna" 35+3,5+2		40,500		
	D	784	Dokončovací práce - malby a tapety				4 146,87
15	K	784171101	Zakrytí vnitřních podlah včetně pozdějšího odkrytí	m2	87,000	5,04	438,48
	W		"6 krát proběhlo zakrytí + odkrytí" 6*((2,5*5)+2)		87,000		
16	K	784221001	Jednonásobné bílé malby ze směsi za sucha dobře otěruvzdorných v místnostech do 3,80 m	m2	63,800	18,80	1 199,44
	W		"podetření pod barevné malby" 23,5+35+3,3+2		63,800		
17	K	784221101	Dvojnásobné bílé malby ze směsi za sucha dobře otěruvzdorných v místnostech do 3,80 m	m2	46,700	47,80	2 232,26
	W		"vstup do výtahů + požární dveře č.14+vstup do kotelny"18,5+3,2+1,5+23,5		46,700		
18	K	784221133	Příplatek k cenám 2x maleb za sucha otěruvzdorných za provádění styku 2 barev	m	28,000	7,28	203,84
	W		28		28,000		
19	K	784221141	Příplatek k cenám 2x maleb za sucha otěruvzdorných za barevnou malbu tónovanou tónovacími přípravky	m2	23,500	3,10	72,85

ZMĚNOVÝ LIST č.7

Specifikace:

Požární ucpávky

Název stavby:
bezbariérovosti

ZŠ a MŠ Myslbekova, Ostrov – rekonstrukce učebny technických a řemeslných oborů, zajištění

Objednatel:

Město Ostrov, Jáchymovská 1, 363 01 Ostrov

Zhotovitel:

STASKO PLUS s.r.o., Rolavská 10, 360 17 Karlovy Vary

Technický dozor objednatele:

Ing. Norbert Tošovský, Ústavní 199, 181 00 Praha 8

Specifikace a odůvodnění změny:

Změnový list zahrnuje doplnění požárních ucpávek dle PBR.

Rekapitulace změnového listu:

Méněpráce z rozpočtu

Celková cena bez DPH: 13 206,93 Kč

DPH 21% : 2 773,46 Kč

Celková cena vč. 21%DPH : 15 980,39 Kč

Objednatel:

Hana Špičková - vedoucí odboru městských investic a správy

Vladislav Lupač - investiční referent odboru městských investic a správy.

Ing. Norbert Tošovský - technický dozor objednatele

Ing. Jan Dušek - projektant

Petr Kopfstein - jednatel

Petr Markof - osoba pověřená vedením stavby (stavbyvedoucí)

Přílohy:

1) Položkový rozpočet

The block contains five horizontal dotted lines, each with a handwritten signature in blue ink. From top to bottom, the signatures correspond to: Hana Špičková, Vladislav Lupač, Ing. Norbert Tošovský, Ing. Jan Dušek, and Petr Kopfstein. The signature of Petr Markof is written below the fifth line.

Cenová nabídka - Provedení požárních ucpávek a značení únikových cest

Akce - ZŠ Myslbekova, Ostrov
Zhotovitel : STASKO plus, spol. s.r.o.

proškolená osoba: Vetešník Pavel



ozn.	popis	množství	mj	jedn. cena	celková cena
Požární ucpávky - systém Würth					
č.1.	požární ucpávka PO manžetou FP-PST <i>1.01 – 2.01 (vlevo 2.01)EI 30</i>	1	ks	1 685,00 Kč	1 685,00 Kč
č.2.	požární ucpávka PO manžetou FP-PST <i>1.01 – 2.01 (vpravo v 2.01)EI 30</i>	1	ks	1 685,00 Kč	1 685,00 Kč
č.3.	požární ucpávka PO manžetou FP-PST <i>2.01 – KCE krovu (vlevo)EI 30</i>	1	ks	1 685,00 Kč	1 685,00 Kč
č.4.	požární ucpávka PO manžetou FP-PST <i>2.01 – KCE krovu (vpravo)EI 30</i>	1	ks	1 685,00 Kč	1 685,00 Kč
č.5.	požární ucpávka PO manžetou FP-PST <i>1.07 – 2.06 pod stropemEI 30</i>	1	ks	1 685,00 Kč	1 685,00 Kč
č.6.	požární ucpávka PO manžetou FP-PST <i>2.06 – Krov (ze shora pod TI)EI 30</i>	1	ks	1 685,00 Kč	1 685,00 Kč
č.7.	požární ucpávka PO tmelem FP-K <i>1.06 -1.07 EI30</i>	1	ks	500,00 Kč	500,00 Kč
	zhotovení dokladové části pro požární ucpávky, doprava, zaměření	1	ks	1 500,00 Kč	1 500,00 Kč
Požární značení únikových cest					
	značení únikových cest fotoluminiscenčními značkami	4	ks	150,00 Kč	600,00 Kč
	neužívat v případě požáru - výtah	2	ks	100,00 Kč	200,00 Kč
	mezisoučet				12 910,00 Kč
	VRN 2,3 %				296,93 Kč
	Celkem				13 206,93 Kč

ZMĚNOVÝ LIST č.8

Specifikace:

Drobné stavební vícepráce

Název stavby: ZŠ a MŠ Myslbekova, Ostrov – rekonstrukce učebny technických a řemeslných oborů, zajištění bezbariérovosti

Objednatel: Město Ostrov, Jáchymovská 1, 363 01 Ostrov

Zhotovitel: STASKO PLUS s.r.o., Rolavská 10, 360 17 Karlovy Vary

Technický dozor objednatele: Ing. Norbert Tošovský, Ústavní 199, 181 00 Praha 8

Specifikace a odůvodnění změny:

Změnový list je složen ze stavebních víceprací na přístavbě a skládá se z těchto přípočtů:

- 1) Přizdívky rozvaděčů
- 2) SDK obklady ocel.sloupů, WC modulů (ke stropu),
- 3) Montáž revizních dvířek
- 4) Vyrovnání podkladu podlah stěrkou
- 5) Montáž obvodových soklíků u podlahové stěrky
- 6) Doplnění výměry omyvatelných nátěrů

Rekapitulace změnového listu:

Méněpráce z rozpočtu

Celková cena bez DPH:	89 934,60 Kč
DPH 21% :	18 886,27 Kč
Celková cena vč. 21%DPH :	<u>108 820,87 Kč</u>

Objednatel:

Hana Špičková - vedoucí odboru městských investic a správy

Vladislav Lupač - investiční referent odboru městských investic a správy.

Ing. Norbert Tošovský - technický dozor objednatele

Ing. Jan Dušek - projektant

Petr Kopfstein - jednatel

Petr Markof - osoba pověřená vedením stavby (stavbyvedoucí)

Přílohy:

1) Položkový rozpočet



Handwritten signatures of the project participants, including Hana Špičková, Vladislav Lupač, Ing. Norbert Tošovský, Ing. Jan Dušek, Petr Kopfstein, and Petr Markof, each followed by a dotted line for a stamp or additional text.

KRYCÍ LIST SOUPISU PRACÍ

Stavba:

ZŠ Myslbekova - drobné stavební úpravy

KSO:

Místo:

Zadavatel:

Zhotovitel:

STASKO plus, spol. s r.o., Rolavská 10, K. Vary

Projektant:

Zpracovatel:

Poznámka:

CC-CZ:

Datum: 30. 3. 2021

IČ:

DIČ:

IČ:

14707551

DIČ:

CZ14707551

IČ:

DIČ:

IČ:

DIČ:

Náklady z rozpočtu

87 912,61

Ostatní náklady

2 021,99

Cena bez DPH

89 934,60

DPH základní
snížená

Základ daně

89 934,60

0,00

Sazba daně

21,00%

15,00%

Výše daně

18 886,27

0,00

Cena s DPH

v CZK

108 820,87

Projektant

Zpracovatel

Datum a podpis:

Razítko

Datum a podpis:

Razítko

Objednavatel

Zhotovitel

Datum a podpis:

Razítko

Datum a podpis:

Razítko



REKAPITULACE ČLENĚNÍ SOUPISU PRACÍ

Stavba:

ZŠ Myslbekova - drobné stavební úpravy

Místo:

Datum: 30. 3. 2021

Zadavatel:

Projektant:

Zhotovitel: STASKO plus, spol. s r.o., Rolavská 10, K. Vary

Zpracovatel:

Kód dílu - Popis

Cena celkem [CZK]

1) Náklady ze soupisu prací	87 912,61
HSV - Práce a dodávky HSV	15 341,30
3 - Svislé a kompletní konstrukce	1 487,00
6 - Úpravy povrchů, podlahy a osazování výplní	8 650,80
62 - Úprava povrchů vnějších	5 062,50
998 - Přesun hmot	141,00
PSV - Práce a dodávky PSV	72 571,31
763 - Konstrukce suché výstavby	14 861,88
767 - Konstrukce zámečnické	3 696,00
776 - Podlahy povlakové	34 932,33
781 - Dokončovací práce - obklady	2 285,30
783 - Dokončovací práce - nátěry	7 250,40
784 - Dokončovací práce - malby a tapety	9 545,40
2) Ostatní náklady	2 021,99
Zařízení staveniště	2 021,99
Celkové náklady za stavbu 1) + 2)	89 934,60

SOUPIS PRACÍ

Stavba:

ZŠ Myslbekova - drobné stavební úpravy

Místo:

Datum: 30. 3. 2021

Zadavatel:

Projektant:

Zhotovitel:

STASKO plus, spol. s r.o., Rolavská 10, K.Vary

Zpracovatel:

PČ	Typ	Kód	Popis	MJ	Množství	J.cena [CZK]	Cena celkem [CZK]
----	-----	-----	-------	----	----------	--------------	-------------------

Náklady soupisu celkem

87 912,61

D HSV

Práce a dodávky HSV

15 341,30

D 3

Svislé a kompletní konstrukce

1 487,00

1	K	340271045.XLA	Zazdivka otvorů v příčkách nebo stěnách plochy do 4 m2 tvárnicemi YTONG tl 150 mm	m2	1,800	826,11	1 487,00
	W		"dozdivky rozvaděčů 1+2.NP"3*0,6		1,800		

D 6

Úpravy povrchů, podlahy a osazování výplní

8 650,80

2	K	622511111	Tenkovrstvá akrylátová mozaiková střednězrná omítka včetně penetrace vnějších stěn	m2	32,400	267,00	8 650,80
	W		"změna za silikonovou omítku"				
	W		0,9*(8+13,2+6,5+8,3)		32,400		
	W		Součet		32,400		

D 62

Úprava povrchů vnějších

5 062,50

3	K	622211021	Montáž kontaktního zateplení vnějších stěn z polystyrénových desek tl do 120 mm	m2	7,560	407,00	3 076,92
	W		"tepelná izolace soklu spojovacího krčku" 6,3*1,2		7,560		
4	M	283764220	deska z extrudovaného polystyrénu XPS hladký povrch tl. 100 mm	m2	7,711	257,50	1 985,58
	W		ztratné 2%				
	W		pol.622211021 mezosoučet A				
	W		7,56*1,02		7,711		

D 998

Přesun hmot

141,00

5	K	998011003	Přesun hmot pro budovy zděné v do 24 m	t	0,470	300,00	141,00
---	---	-----------	--	---	-------	--------	--------

D PSV

Práce a dodávky PSV

72 571,31

D 763

Konstrukce suché výstavby

14 861,88

6	K	763164611	SDK obklad kci tvaru U š do 0,6 m desky 1x12,5	m	11,000	660,00	7 260,00
	W		"ocelové sloupy"				
	W		"mč 1.01." 6		6,000		
	W		"mč 2.01"5		5,000		
	W		Součet		11,000		
7	K	76316542R	Obklad stěn sádkokartonem na ocelovou konstrukci 2xdesky standart tl. 12,5mm, bez izolace	m2	6,360	748,00	4 757,28
	W		"wc modul"				
	W		"1.06"4,56		4,560		
	W		"2.07"1,8		1,800		
	W		Součet		6,360		

8	K	763172321	Montáž dvířek revizních jednoplaštových SDK kci vel. 200x200 mm pro příčky a předsazené stěny	kus	2,000	275,00	550,00
9	M	7632241R	Dvířka revizní PVC rozměr 200x200mm	kus	2,000	143,00	286,00
10	K	763172322	Montáž dvířek revizních jednoplaštových SDK kci vel. 300x300 mm pro příčky a předsazené stěny	kus	1,000	275,00	275,00
11	M	7631234R	Dvířka revizní PVC rozměr 300x300mm	kus	1,000	182,00	182,00
12	K	76317232R	Montáž dvířek revizních jednoplaštových SDK kci vel. 150x150 mm pro příčky a předsazené stěny	kus	4,000	275,00	1 100,00
13	M	7631233R	Dvířka revizní PVC rozměr 150x150mm	kus	4,000	94,00	376,00
14	K	998763102	Přesun hmot tonážní pro dřevostavby v objektech v do 24 m	t	0,090	840,00	75,60

D 767

Konstrukce zámečnické

3 696,00

15	K	76701211R	Doplnění AL. stěny - nový profil - 2.NP	kpl	1,000	3 696,00	3 696,00
----	---	-----------	---	-----	-------	----------	----------

D 776

Podlahy povlakové

34 932,33

16	K	776121111	Vodou ředitelná penetrace savého podkladu povlakových podlah ředěná v poměru 1:3	m2	81,900	34,00	2 784,60
17	K	776141121	Vyrovnání podkladu povlakových podlah stěrkou pevnosti 30 MPa tl 3 mm	m2	81,900	234,00	19 164,60
18	K	776411111	Montáž obvodových soklíků výšky do 80 mm	m	57,000	125,00	7 125,00

PČ	Typ	Kód	Popis	MJ	Množství	J.cena [CZK]	Cena celkem [CZK]
19	K	776431111	Montáž schodišťových hran lepených	m	9,000	133,00	1 197,00
20	M	28342169	hrana schodová z PVC 45x30x3mm	m	10,000	98,00	980,00
VV					9,80392156862745*1,02 'Přepočtené koeficientem množství	10,000	
21	M	59054101	profil přechodový Al s pohyblivým ramenem 10x20mm	m	1,000	338,00	338,00
VV					0,980392156862745*1,02 'Přepočtené koeficientem množství	1,000	
22	K	998776102	Přesun hmot tonážní pro podlahy povlakové v objektech v do 12 m	t	0,375	8 915,00	3 343,13
D 781 Dokončovací práce - obklady							2 285,30
23	K	781495117	Spárování vnitřních obkladů akrylem	m	53,000	43,00	2 279,00
24	K	998781102	Přesun hmot tonážní pro obklady keramické v objektech v do 12 m	t	0,006	1 050,00	6,30
D 783 Dokončovací práce - nátěry							7 250,40
25	K	78388000R	Dvojnásobný omyvatelný nátěr hladkých nebo štukových omítek včetně penetrace	m2	89,000	228,00	20 292,00
26	K	78388001R	Dvojnásobný omyvatelný nátěr hladkých nebo štukových omítek včetně penetrace	m2	57,200	-228,00	-13 041,60
VV					57,2	57,200	
D 784 Dokončovací práce - malby a tapety							9 545,40
27	K	784221101	Dvojnásobné bílé malby ze směsí za sucha dobře otěruvzdorných v místnostech do 3.80 m	m2	108,000	47,80	5 162,40
VV					108	108,000	
28	K	784221133	Příplatek k cenám 2x maleb za sucha otěruvzdorných za provádění styku 2 barev	m	43,000	9,00	387,00
29	K	78422113R	Příplatek k cenám za barevnou malbu stropů	m2	108,000	37,00	3 996,00
VV					"1.04+2.04" 108	108,000	

ZMĚNOVÝ LIST č.9

Specifikace:

Elektrická komorová pec

Název stavby:

ZŠ a MŠ Myslbekova, Ostrov – rekonstrukce učebny technických a řemeslných oborů, zajištění bezbariérovosti

Objednatel:

Město Ostrov, Jáchymovská 1, 363 01 Ostrov

Zhotovitel:

STASKO PLUS s.r.o., Rolavská 10, 360 17 Karlovy Vary

Technický dozor objednatele:

Ing. Norbert Tošovský, Ústavní 199, 181 00 Praha 8

Specifikace a odůvodnění změny:

Změnový list zohledňuje požadavek provozovatele na dodávku elektrické komorové pece s vyšším výkonem.

Rekapitulace změnového listu:

Méněpráce z rozpočtu

Celková cena bez DPH:

22 555,- Kč

DPH 21% :

4 736,55 Kč

Celková cena vč. 21%DPH :

27 291,55 Kč

Objednatel:

Hana Špičková - vedoucí odboru městských investic a správy

Vladislav Lupač - investiční referent odboru městských investic a správy.

Ing. Norbert Tošovský - technický dozor objednatele

Ing. Jan Dušek - projektant

Petr Kopfstein - jednatel

Petr Markof - osoba pověřená vedením stavby (stavbyvedoucí)

Přílohy:

1) Položkový rozpočet



Cenová nabídka - Elektrická komorová pec KH 125-12,8

Pec KH 125-12,8	62.200,00
Sada pálicích pomůcek	1.900,00
Doprava vysokozdvížného vozíku	2.000,00
Manipulace v úrovni podlaží	3.000,00
Mezisoučet	69.100,00
Koordinační přírážka	3.455,00
Cena bez DPH	72.555,00
Odpočet dle SoD	- 52.000,00
<u>Cena celkem, bez DPH</u>	<u>20.555,-Kč</u>

OBCHODNÍ NABÍDKA

Číslo nabídky: 210108
Revize: 0
Předmět nabídky: ELEKTRICKÁ KOMOROVÁ PEC S ČELNÍM ZAKLÁDÁNÍM,
URČENÁ PRO HOBBY VÝPAL KERAMIKY

Typové označení pece: KH 125-12,8

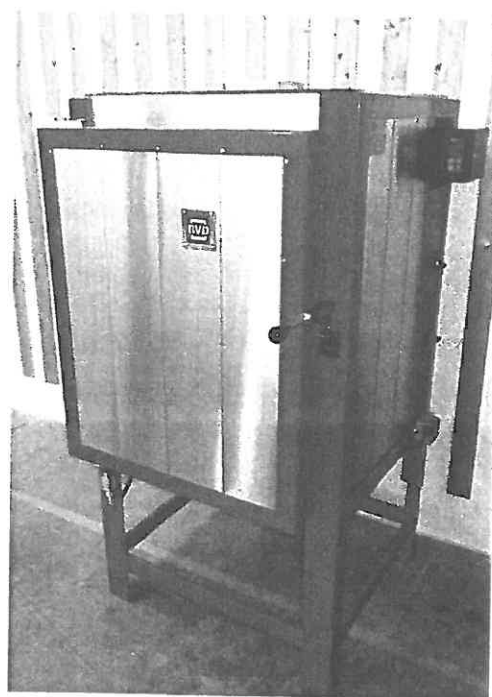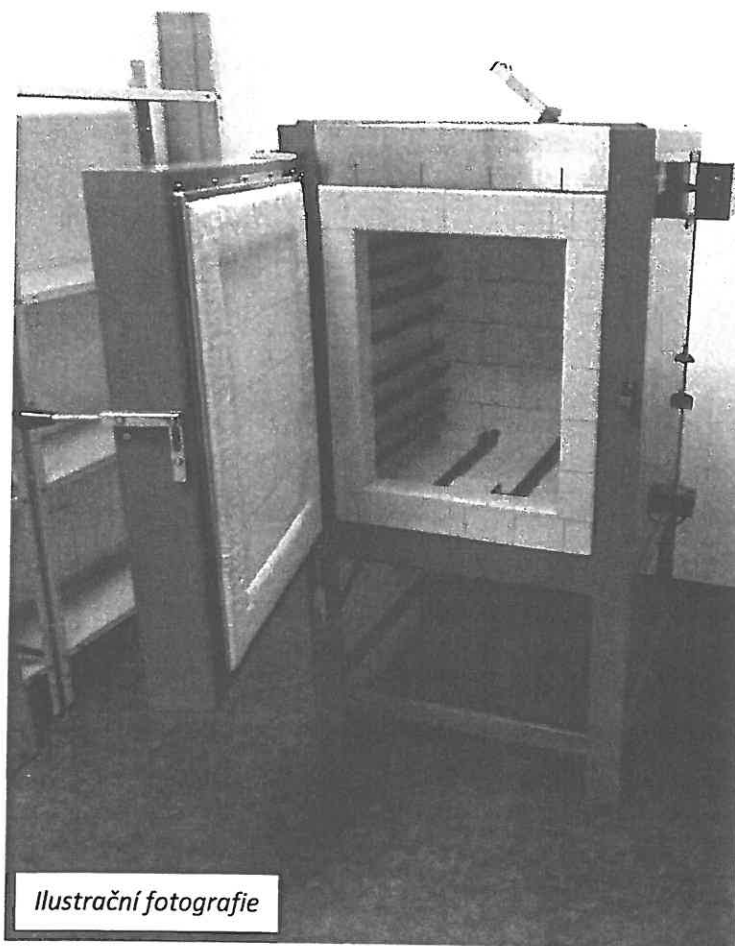

TECHNICKÁ SPECIFIKACE:

- provozní teplota:	do 1280 °C
- vnitřní využitelné rozměry pece:	š. 470, dl. 495, v. 560 mm
- vnitřní objem pece:	130 dm ³
- informativní vnější rozměry:	š. 850 mm + 100 mm regulátor, dl. 1100 mm, v. 1600 mm
- hmotnost kompletní pece:	po demontáži dveří z pece lze pronést otvorem š. 800 mm cca 275 kg
- tepelná izolace pracovního prostoru:	vrstvená – lehčené cihly / vláknitá izolace / desky
- kostra pece:	svařované ocelové profily
- povrchová úprava:	prášková vypalovaná barva
- barevný odstín povrchové úpravy:	dle skladových zásob
- vnější plášť pece:	nerezové plechy
- přípojná soustava:	3N PE, 400/230V, TN-S
- příkon topení:	9,0 kW
- celkový příkon pece:	9,1 kVA
- doporučený jistič přívodu:	3x 20A
- doporučený přívodní kabel:	CYKY-J 5x4 (není součástí dodávky)
- nerovnoměrnost teploty v peci:	do +- 10°C ve výdrži při provozní teplotě
- druh topení:	odporové spirály KANTHAL A1 na keram. trubicích
- rozmístění topných spirál:	obě boční stěny a dno pece, zapojení 3fázové
- počet topných zón:	1
- termočlánek:	1x S (PtRh-Pt)
- spínání topení:	stykače
- regulace	Ht40P (český výrobce HTH8 Polička) VOLNĚ PROGRAMOVATELNÝ
- větrání a chlazení:	větrací klapky ve dně a stropě pece ovládané automaticky z regulátoru ON / OFF
- otevírání dveří:	do strany, ručně
- uzávěr dveří:	1 pákový rychlouzávěr s možností zabezpečení přídavným zámkem (zámek není součástí dodávky)
- bezpečnostní spínač polohy dveří:	ANO (vypne topení při otevření dveří)
- ochranný stykač topného systému:	ANO
- ochrana proti přetopení:	ANO (alarmový kontakt řídicího regulátoru)
- strana osazení dveřních pantů:	VLEVO
- strana osazení regulátoru:	VPRAVO
- palčic pomůcky:	1 základní plná deska na dno 2 patra do pece 1 sada stojánků



OBCHODNÍ A DODACÍ PODMÍNKY:

Termín: PEC JE SKLADEM v různých barvách (červená, šedá, žlutá, modrá)

Záruka: 60 měsíců, vyjma komponent spotřebního charakteru, jako jsou relé, topné spirály, pojistky, pálicí pomůcky apod.

Cena:

pec KH 125-12,8 dle výše uvedené specifikace	62 200 Kč + 21 % DPH =	75 262 Kč	
sada pálicích pomůcek ve výše uvedeném rozsahu	1 900 Kč + 21 % DPH =	2 299 Kč	
doprava do ZŠ a MŠ Myslbekova Ostrov	0 Kč + 21 % DPH =	0 Kč	
CELKEM		77 561 Kč	vč. DPH

Cena zahrnuje:

- ✓ kompletní pec dle popisu, včetně uvedené sady pálicích pomůcek
- ✓ doprava pece firemní dodávkou BVD PECE, která je vybavena plošinou a paletizačním vozíkem pro vyložení pece z auta
- ✓ zprovoznění, zaškolení obsluhy
- ✓ průvodní technickou dokumentaci s návody k obsluze v češtině
- ✓ výchozí revizi pece, prohlášení o shodě, CE certifikát.

Cena nezahrnuje:

- nastěhování pece na místo (překonání překážek jako jsou schody apod.)
- přívod elektrické energie
- odvod a likvidaci spalin z procesu (pokud je nutný – závisí na místních podmínkách)

Platební podmínky: 100 % po předání pece do provozu

Platnost nabídky: 2 měsíce

CHARAKTERISTIKA PECE:

- jednoduché a přehledné ovládání
- garantované rozložení teploty v celém prostoru pece
- automatické řízení teploty ohřevu vsázky
- nízká spotřeba energie
- nízké ztráty průnikem tepla na plášť pece (vysoký tepelný odpor vyzdívky)
- dlouhá životnost topných elementů
- možnost výměny topení bez nebezpečí poškození vyzdívky (spirály jsou navlečené na trubcích, nehrozí vylamování cihel jako v případě spirál v drážkách ve vyzdívce)
- nerezové opláštění pece
- kvalitní materiály pro stavbu pece od renomovaných výrobců s atesty
- vysoká účinnost topného systému díky otevřené radiaci topných spirál na keramických trubcích
- vysoká korozní odolnost pece, snížené riziko kondenzace par odvětráním pláště pece
- nastavitelný přítlak těsnění dveří

Jana Beranová | project manager
přímá linka +420 355 326 061 | e-mail: beranova@bvd.cz

Podleší, dne 11. 1. 2021

ZMĚNOVÝ LIST č.10

Specifikace:

Magnetická tabule

Název stavby:

ZŠ a MŠ Myslbekova, Ostrov – rekonstrukce učebny technických a řemeslných oborů, zajištění bezbariérovosti

Objednatel:

Město Ostrov, Jáchymovská 1, 363 01 Ostrov

Zhotovitel:

STASKO PLUS s.r.o., Rolavská 10, 360 17 Karlovy Vary

Technický dozor objednatele:

Ing. Norbert Tošovský, Ústavní 199, 181 00 Praha 8

Specifikace a odůvodnění změny:

Změnový list zahrnuje magnetickou tabuli – chybějící položka rozpočtu:

Rekapitulace změnového listu:

Méněpráce z rozpočtu

Celková cena bez DPH:

10 230,- Kč

DPH 21% :

2 148,30 Kč

Celková cena vč. 21%DPH :

12 378,30 Kč

Objednatel:

Hana Špičková - vedoucí odboru městských investic a správy

Vladislav Lupač - investiční referent odboru městských investic a správy.

Ing. Norbert Tošovský - technický dozor objednatele

Ing. Jan Dušek - projektant

Petr Kopfstein - jednatel

Petr Markof - osoba pověřená vedením stavby (stavbyvedoucí)

Přílohy:

1) Položkový rozpočet

KRYCÍ LIST SOUPISU PRACÍ

Stavba:

ZŠ Myslbekova - magnetická tabule

KSO:

Místo:

Zadavatel:

Zhotovitel:

STASKO plus, spol. s r.o., Rolavská 10, K. Vary

Projektant:

Zpracovatel:

Poznámka:

CC-CZ:

Datum:

12. 4. 2021

IČ:

DIČ:

IČ:

14707551

DIČ:

CZ14707551

IČ:

DIČ:

IČ:

DIČ:

Náklady z rozpočtu

10 000,00

Ostatní náklady

230,00

Cena bez DPH

10 230,00

	Základ daně	Sazba daně	Výše daně
DPH základní	10 230,00	21,00%	2 148,30
snížená	0,00	15,00%	0,00

Cena s DPH

v CZK

12 378,30

Projektant

Zpracovatel

Datum a podpis:

Razítko

Datum a podpis:

Razítko

Objednavatel


Zhotovitel

Datum a podpis:

Razítko

Datum a podpis:

Razítko

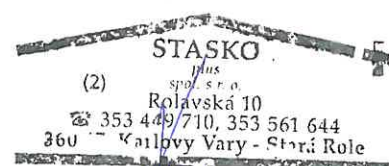

REKAPITULACE ČLENĚNÍ SOUPISU PRACÍ

Stavba:

ZŠ Myslbekova - magnetická tabule

Místo:

Datum: 12. 4. 2021

Zadavatel:

Projektant:

Zhotovitel: STASKO plus, spol. s r.o., Rolavská 10, K. Vary

Zpracovatel:

Kód dílu - Popis

Cena celkem [CZK]

1) Náklady ze soupisu prací	10 000,00
HSV - Práce a dodávky HSV	10 000,00
9 - Ostatní konstrukce a práce, bourání	10 000,00
2) Ostatní náklady	230,00
Zařízení staveniště	230,00
Celkové náklady za stavbu 1) + 2)	10 230,00

SOUPIS PRACÍ

Stavba:

ZŠ Myslbekova - magnetická tabule

Místo:

Datum: 12. 4. 2021

Zadavatel:

Projektant:

Zhotovitel: STASKO plus, spol. s r.o., Rolavská 10, K. Vary

Zpracovatel:

PČ	Typ	Kód	Popis	MJ	Množství	J.cena [CZK]	Cena celkem [CZK]
Náklady soupisu celkem							10 000,00
	D	HSV	Práce a dodávky HSV				10 000,00
	D	9	Ostatní konstrukce a práce, bourání				10 000,00
1	K	91258964R	D+M Jednodílná magnetická tabule s dvouvrstevným keramickým povrchem vel. 200*120.tl.22mm,bílá	kus	1,000	10 000,00	10 000,00

ZMĚNOVÝ LIST č.11

Specifikace:

Požární ovládání dveří

Název stavby:

ZŠ a MŠ Myslbekova, Ostrov – rekonstrukce učebny technických a řemeslných oborů, zajištění bezbariérovosti

Objednatel:

Město Ostrov, Jáchymovská 1, 363 01 Ostrov

Zhotovitel:

STASKO PLUS s.r.o., Rolavská 10, 360 17 Karlovy Vary

Technický dozor objednatele:

Ing. Norbert Tošovský, Ústavní 199, 181 00 Praha 8

Specifikace a odůvodnění změny:

Změnový list doplňuje požární ovládání dveří v chodbě stávajícího objektu školy.

Rekapitulace změnového listu:

Méněpráce z rozpočtu

Celková cena bez DPH:

14 609,- Kč

DPH 21% :

3 067,89 Kč

Celková cena vč. 21%DPH :

17 676,89 Kč

Objednatel:

Hana Špičková - vedoucí odboru městských investic a správy

Vladislav Lupač - investiční referent odboru městských investic a správy.

Ing. Norbert Tošovský - technický dozor objednatele

Ing. Jan Dušek - projektant

Petr Kopfstein - jednatel

Petr Markof - osoba pověřená vedením stavby (stavbyvedoucí)

Přílohy:

1) Položkový rozpočet

Spíchal
Marš
Har
K
Markof

ELEKTROMONTÁŽE ŠVEJSTIL s.r.o.

montáže silnoproudých a slaboproudých rozvodů
revize-projekty-realizace

Loketská 10 360 06 Karlovy Vary

elektromontaze@volny.cz

IČO 25243055

nabídka ZŠ Myslbekova požární dveře ovládání

vypracov T.Čácha

602339629

datum 05.02.2021

CENOVÁ NABÍDKA PRO AKCI

ZŠ Myslbekova požární dveře ovládání

Obsah nabídky:

Nabídka je zpracována na základě předaných podkladů od dodavatele dveří - Kalibra a požadavků hlavního projektanta

základní cena silnoproudu

14609

k ceně bude účtováno DPH dle směrníc

S pozdravem

Tomáš Čácha
jednatel firmy

Akce		ks/m	množství	materiál	materiál
materiál					celkem
zdroj zálohovaný ZBSK6-2A-K7 včetně skříně		ks	1	3010	3010
akumulátor		ks	1	631	631
releová palice samoresetovací		ks	1	834	834
hlásič optický		ks	1	1320	1320
měnič napětí 12-24V		ks	1	1254	1254
krabice rozvodná		ks	1	260	260
lišty		pol	1	280	280
kabely		pol	1	320	320
pomocný materiál		pol	1	200	200
montáž		pol	1	6500	6500
součet					14609

ZMĚNOVÝ LIST č.12

Specifikace:

Konečné terénní úpravy

Název stavby: ZŠ a MŠ Myslbekova, Ostrov – rekonstrukce učebny technických a řemeslných oborů, zajištění bezbariérovosti

Objednatel: Město Ostrov, Jáchymovská 1, 363 01 Ostrov

Zhotovitel: STASKO PLUS s.r.o., Rolavská 10, 360 17 Karlovy Vary

Technický dozor objednatele: Ing. Norbert Tošovský, Ústavní 199, 181 00 Praha 8

Specifikace a odůvodnění změny:

Navržené řešení terénních úprav zahrnuje úpravy veškerých ploch zasažených stavbou, kde bylo přihlédnuto k řešení i z estetického hlediska.

Součástí ZL jsou i odpočty položek z rozpočtu týkající se terénních úprav. Jedná se o částku -12.052,- Kč skládající se z dovozu ornice, její rozprostření, založení trávniku, osiva.

- Dle PD je rozsah zatravněné plochy 103 m², nově dle navrhovaného řešení se jedná o plochu 228,9 m².

Tato větší výměra se skládá z plochy odpovídající cca původnímu řešení + plochy podél nového chodníku šíře 3,1m až po okraj plochy se štěrkodrtí – viz nová situace terénních úprav.

Rozšíření zatravněných ploch je způsobeno nutností doplnění zatravnění zrušené příjezdové cesty stavby, kterou bylo nutno z důvodu probíhající pokládky teplovodního potrubí při zahájení stavby vybudovat.

- Součástí ZL je i změna provedení chodníku vedoucího od kuchyně podél stávajícího objektu školy, přístavby až k imobilní rampě. Dle PD měl být chodník umístěn až k soklu objektu. Toto řešení neřešilo betonové anglické dvorky různých rozměrů i výškových podél objektu v místě kuchyně. Proto navrženo umístění chodníku 80cm od obvodové stěny objektu tak, aby chodník procházel podél těchto betonových chodíčků anglických dvorků ze sklepních prostorů pod jídelnou.

Zbývající plocha k objektu bude doplněna kačírkem.

- Chodník v celé délce bude opatřen zahradními obrubami, kde jedna strana chodníku má obruby v rozpočtu, druhá strana obrubníky součástí ZL.

Další obrubníky budou doplněny pro předěl zatravněné plochy a plochy se štěrkodrtí a o obrubníky podél nového okapového chodníku od výtahové šachty.

- Další součástí ZL je úprava plochy podél imobilní rampy štěrkodrtí o rozměru 7m x 16m.

Zvolená úprava bere v úvahu předpokládanou stavbu další přístavby, kde bude tato plocha zasažena touto stavbou. Proto pouze uvalčovaná štěrkodrt' s patřičnou únosností k realizaci další stavby.

Úprava této plochy řeší i konečnou úpravu v trase pokládky teplovodního potrubí stavby Přeložka teplovodu, v této části stavby nebyla řešena konečná úprava povrchu, protože byla v zájmovém území probíhající stavby přístavby dílen.

Rekapitulace změnového listu:

Konečné terénní úpravy

Celková cena bez DPH: 167 516,34 Kč

DPH 21% : 35 178,43 Kč

Celková cena vč. 21%DPH : 202 694,77 Kč

Objednatel:

Hana Špičková - vedoucí odboru městských investic a správy


Vladislav Lupač - investiční referent odboru městských investic a správy.

Ing. Norbert Tošovský - technický dozor objednatele

Ing. Jan Dušek - projektant

Petr Kopfstein - jednatel

Petr Markof - osoba pověřená vedením stavby (stavbyvedoucí)

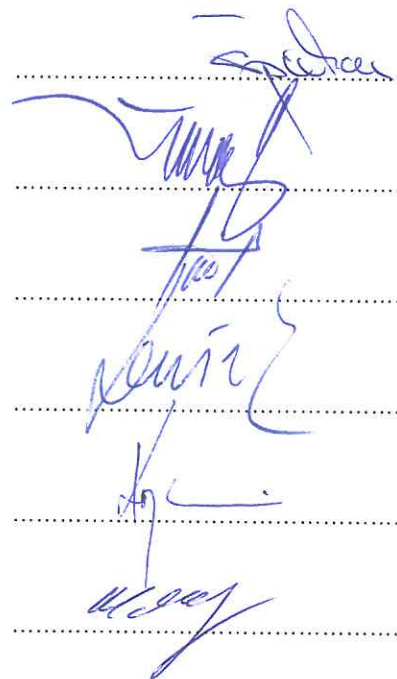

Přílohy:

1) Položkový rozpočet

KRYCÍ LIST SOUPISU PRACÍ

Stavba:

ZŠ Myslbekova - terénní úpravy

KSO:

Místo:

Zadavatel:

Zhotovitel:

STASKO plus, spol. s r.o., Rolavská 10, K. Vary

Projektant:

Zpracovatel:

Poznámka:

CC-CZ:

Datum:

9. 4. 2021

IČ:

DIČ:

IČ:

14707551

DIČ:

CZ14707551

IČ:

DIČ:

IČ:

DIČ:

Náklady z rozpočtu

163 750,09

Ostatní náklady

3 766,25

Cena bez DPH

167 516,34

DPH základní
snížená

Základ daně

167 516,34

0,00

Sazba daně

21,00%

15,00%

Výše daně

35 178,43

0,00

Cena s DPH

v CZK

202 694,77

Projektant

Zpracovatel

Datum a podpis:

Razítko

Datum a podpis:

Razítko

Objednavatel


Zhotovitel

Datum a podpis:

Razítko

Datum a podpis:

Razítko

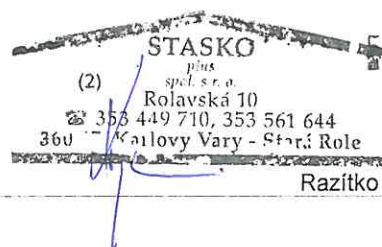

REKAPITULACE ČLENĚNÍ SOUPISU PRACÍ

Stavba:

ZŠ Myslbekova - terénní úpravy

Místo:

Datum: 9. 4. 2021

Zadavatel:

Projektant:

Zhotovitel: STASKO plus, spol. s r.o., Rolavská 10, K. Vary

Zpracovatel:

Kód dílu - Popis

Cena celkem [CZK]

1) Náklady ze soupisu prací **163 750,09**

HSV - Práce a dodávky HSV 159 491,85

1 - Zemní práce 76 455,75

11 - Zemní práce - přípravné a přidružené práce 974,40

2 - Zakládání 29 029,00

5 - Komunikace pozemní 30 935,00

997 - Přesun sutě 1 686,30

998 - Přesun hmot 20 411,40

PSV - Práce a dodávky PSV 4 258,24

711 - Izolace proti vodě, vlhkosti a plynům 4 258,24

2) Ostatní náklady **3 766,25**

Zařízení staveniště 3 766,25

Celkové náklady za stavbu 1) + 2) **167 516,34**

SOUPIS PRACÍ

Stavba:

ZŠ Myslbekova - terénní úpravy

Místo:

Datum: 9. 4. 2021

Zadavatel:

Projektant:


Zhotovitel:

STASKO plus, spol. s r.o., Rolavská 10, K. Vary

Zpracovatel:

PČ	Typ	Kód	Popis	MJ	Množství	J.cena [CZK]	Cena celkem [CZK]
Náklady soupisu celkem							163 750,09
D	HSV	Práce a dodávky HSV					159 491,85
D	1	Zemní práce					76 455,75
1	K	122251103	Odkopávky a prokopávky nezapažené v hornině třídy těžitelnosti I, skupiny 3 objem do 100 m3 strojně	m3	51,135	157,00	8 028,20
	W		"pro trávník" 14*5,5*0,15		11,550		
	W		"trávník boční" (35+14)*3,1*0,15		22,785		
	W		"odkop terénu - štěrková plocha" 7*16*0,15		16,800		
	W		Součet		51,135		
2	K	132212112	Hloubení rýh š do 800 mm v nesoudržných horninách třídy těžitelnosti I, skupiny 3 ručně	m3	0,750	1 400,00	1 050,00
	W		0,06*50*0,25		0,750		
3	K	181301103	Rozprostření ornice tl vrstvy do 200 mm pl do 500 m2 v rovině nebo ve svahu do 1:5	m2	228,900	22,00	5 035,80
	W		"pro trávník" 14*5,5		77,000		
	W		"boční trávník" 151,9		151,900		
	W		Součet		228,900		
4	M	103641010	zemina pro terénní úpravy - ornice	t	43,000	884,00	38 012,00
5	K	162701103	Vodorovné přemístění do 8000 m výkopku/sypaniny z horniny tř. 1 až 4	m3	51,135	209,00	10 687,22
6	K	171201201	Uložení sypaniny na skládky	m3	51,135	12,00	613,62
7	K	17120121R	Poplatek za uložení odpadu ze sypaniny na skládce (skládkovné)	t	60,000	135,00	8 100,00
8	K	181301103	Rozprostření ornice tl vrstvy do 200 mm pl do 500 m2 v rovině nebo ve svahu do 1:5	m2	103,000	-22,00	-2 266,00
	W		nový trávník				
	W		23,0		23,000		
	W		plochy zasažené výstavbou - obnova trávníku				
	W		80,0		80,000		
	W		Součet		103,000		
9	M	103641010	zemina pro terénní úpravy - ornice	t	5,400	-884,00	-4 773,60
	W		pol.181301103				
	W		103,0*0,2*1,5		30,900		
	W		méně sejmutá ornice				
	W		pol.121101101				
	W		-17,0*1,5		-25,500		
	W		Součet		5,400		
10	K	181411131	Založení parkového trávníku výsevem plochy do 1000 m2 v rovině a ve svahu do 1:5	m2	228,900	13,00	2 975,70
	W		"trávník" 14*5,5		77,000		
	W		"boční trávník" 151,9		151,900		
	W		Součet		228,900		
11	M	005724100	osivo směs travní parková - dodávka, doprava	kg	3,537	161,00	569,46
	W		množství dle ceníkové přílohy "trávník"				
	W		77*0,015*1,03		1,190		
	W		"boční trávník" 151,9*0,015*1,03		2,347		
	W		Součet		3,537		
12	K	181411131	Založení parkového trávníku výsevem plochy do 1000 m2 v rovině a ve svahu do 1:5	m2	103,000	-13,00	-1 339,00
	W		nový trávník				
	W		23,0		23,000		
	W		plochy zasažené výstavbou - obnova trávníku				
	W		80,0		80,000		
	W		Součet		103,000		
13	M	005724100	osivo směs travní parková - dodávka, doprava	kg	2,009	-161,00	-323,45
	W		množství dle ceníkové přílohy				
	W		130,0*0,015*1,03		2,009		
14	K	181951101	Úprava pláně v hornině tř. 1 až 4 bez zhutnění	m2	228,900	30,00	6 867,00
	W		"pro trávník" 14*5,5		77,000		
	W		"boční trávník" (35+14)*3,1		151,900		
	W		Součet		228,900		
15	K	181951101	Úprava pláně v hornině tř. 1 až 4 bez zhutnění	m2	103,000	-30,00	-3 090,00
	W		nový trávník				
	W		23,0		23,000		
	W		plochy zasažené výstavbou - obnova trávníku				
	W		80,0		80,000		
	W		Součet		103,000		

PČ	Typ	Kód	Popis	MJ	Množství	J.cena [CZK]	Cena celkem [CZK]
16	K	185803211	Uválcování trávníku v rovině a svahu do 1:5	m2	112,000	0,75	84,00
	W		7*16		112,000		
17	K	185804312	Zalití rostlin vodou plocha přes 20 m2	m3	4,578	100,00	457,80
	W		zalití trávníku 2x "trávník"				
	W		pol.181411131				
	W		77*10*0,001*2		1,540		
	W		"boční trávník" 151,9*10*0,001*2		3,038		
	W		Součet		4,578		
18	K	181951102	Úprava pláňe v hornině tř. 1 až 4 se zhutněním	m2	147,000	41,00	6 027,00
	W		"pod kačírky" 35		35,000		
	W		"štěrková plocha" 7*16		112,000		
	W		Součet		147,000		
19	K	185804312	Zalití rostlin vodou plocha přes 20 m2	m3	2,600	-100,00	-260,00
	W		zalití trávníku 2x				
	W		pol.181411131				
	W		130,0*10*0,001*2		2,600		
D	11		Zemní práce - přípravné a přidružené práce				974,40
20	K	113107130	Odstranění podkladu pl do 50 m2 z betonu prostého tl 100 mm	m2	4,800	203,00	974,40
	W		"demontáž betonového chodníku" 8*0,6		4,800		
D	2		Zakládání				29 029,00
21	K	271532212	Podsyp pod základové konstrukce se zhutněním z hrubého kameniva frakce 16 až 32 mm	m3	16,450	1 420,00	23 359,00
	W		"štěrková plocha" 7*16*0,1		11,200		
	W		"dorovnání terénu štěrkové lože" 35*0,15		5,250		
	W		Součet		16,450		
22	K	271562211	Podsyp pod základové konstrukce se zhutněním z drobného kameniva frakce 0 až 4 mm	m3	5,250	1 080,00	5 670,00
	W		35*1*0,15		5,250		
D	5		Komunikace pozemní				30 935,00
23	K	571908111	Kryt vymývaným dekoračním kamenivem (kačírky) tl 200 mm	m2	35,000	371,00	12 985,00
	W		35		35,000		
24	K	916231213	Osazení chodníkového obrubníku betonového stojatého s boční opěrou do lože z betonu prostého	m	50,000	207,00	10 350,00
25	M	59217004	obrubník betonový zahradní šedý 500x60x250mm	m	50,000	152,00	7 600,00
D	997		Přesun sutě				1 686,30
26	K	997013114	Vnitrostaveništní doprava suti a vybouraných hmot pro budovy v do 15 m s použitím mechanizace	t	1,152	779,00	897,41
27	K	997013501	Odvoz suti a vybouraných hmot na skládku nebo meziskládku do 1 km se složením	t	1,152	234,00	269,57
28	K	997013509	Příplatek k odvozu suti a vybouraných hmot na skládku ZKD 1 km přes 1 km	t	33,408	10,20	340,76
	W		celkem 30 km				
	W		1,152*(30-1)		33,408		
29	K	9970138R1	Poplatek za uložení stavebního betonového odpadu na skládce (skládkovné)	t	1,152	155,00	178,56
D	998		Přesun hmot				20 411,40
30	K	998011003	Přesun hmot pro budovy zděné v do 24 m	t	68,038	300,00	20 411,40
D	PSV		Práce a dodávky PSV				4 258,24
D	711		Izolace proti vodě, vlhkosti a plynům				4 258,24
31	K	711491272	Provedení izolace proti tlakové vodě svislé z textilií vrstva ochranná	m2	35,000	88,90	3 111,50
32	M	693110640	geotextilie z polyesterových vláken netkaná, 500 g/m2, šíře 200 cm	m2	40,250	28,00	1 127,00
	W		ztrátne 15%				
	W		pol.711491172 mezisoučet A				
	W		35*1,15		40,250		
	W		Součet		40,250		
33	K	998711103	Přesun hmot tonážní pro izolace proti vodě, vlhkosti a plynům v objektech výšky do 60 m	t	0,020	987,00	19,74

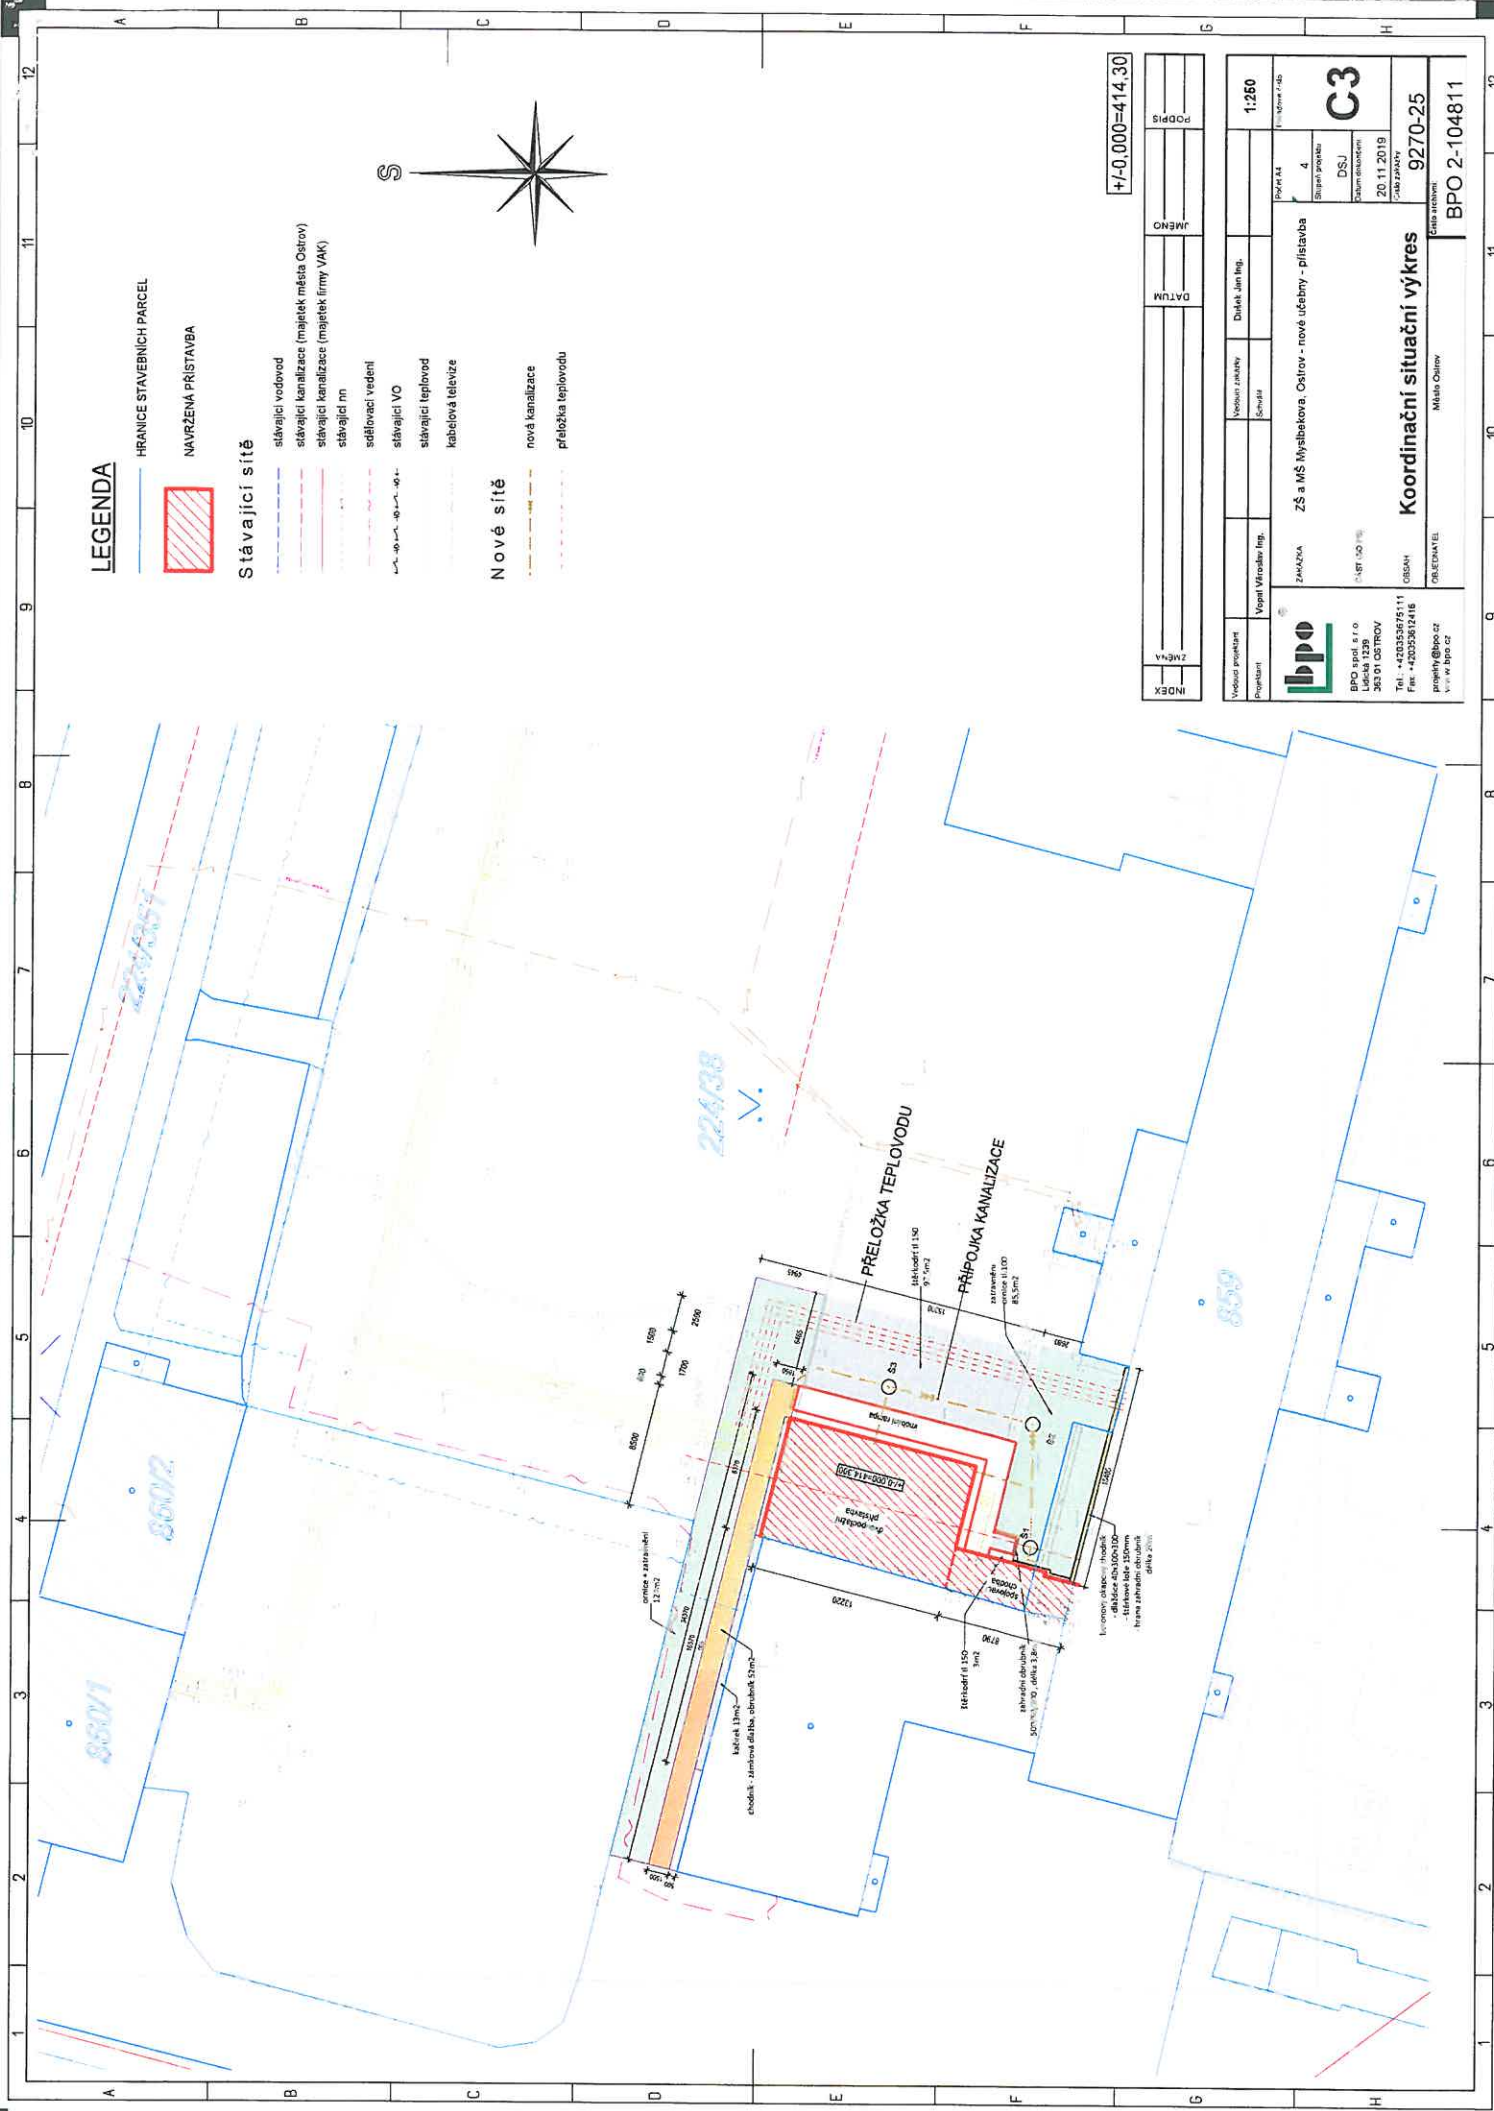

LEGENDA

- HRANICE STAVEBNÍCH PARCEL
- NAVRŽENÁ PŘÍSTAVBA
- Stávající sítě
 - stávající vodovod
 - stávající kanalizace (majetek města Ostrov)
 - stávající kanalizace (majetek firmy VAK)
 - stávající nn
 - sdílovací vedení
 - stávající VO
 - stávající teplovod
 - kabelová televize
- Nové sítě
 - nová kanalizace
 - přeložka teplovodu

+/-0,000=414,30

INDEX	ZMĚNA	DATUM	JMÉNO	PODPIS
1				
2				
3				
4				
5				
6				
7				
8				
9				
10				
11				
12				

Vedoucí projektant	Projektant	Výpočet Virovářský Ing.	Výpočet Jirák Ing.	Stavba	Stavba
bpo	bpo				
BPO spol. s r.o.	BPO spol. s r.o.				
263 01 031 TROV	263 01 031 TROV				
TEL: +420353475111	TEL: +420353475111				
FAX: +420353475111	FAX: +420353475111				
projekt@bpo.cz	projekt@bpo.cz				
Vltava	Vltava				

ZÁKAZNÍK	ZÁKAZNÍK	ZÁKAZNÍK	ZÁKAZNÍK	ZÁKAZNÍK	ZÁKAZNÍK
ZŠ a MŠ Mlýnská, Ostrov - nová učebna - přístavba	ZŠ a MŠ Mlýnská, Ostrov - nová učebna - přístavba	ZŠ a MŠ Mlýnská, Ostrov - nová učebna - přístavba	ZŠ a MŠ Mlýnská, Ostrov - nová učebna - přístavba	ZŠ a MŠ Mlýnská, Ostrov - nová učebna - přístavba	ZŠ a MŠ Mlýnská, Ostrov - nová učebna - přístavba
DSJ	DSJ	DSJ	DSJ	DSJ	DSJ
20.11.2019	20.11.2019	20.11.2019	20.11.2019	20.11.2019	20.11.2019
9270-25	9270-25	9270-25	9270-25	9270-25	9270-25
BPO 2-104811	BPO 2-104811	BPO 2-104811	BPO 2-104811	BPO 2-104811	BPO 2-104811

Konečné terénní úpravy ZŠ a MŠ Myslbekova, Ostrov – přístavba dílen + výtah
fotodokumentace realizace







V Ostrově dne 21.4.2021

Ing. Tošovský - TDS