



Šachta vodoměrná (1:25)

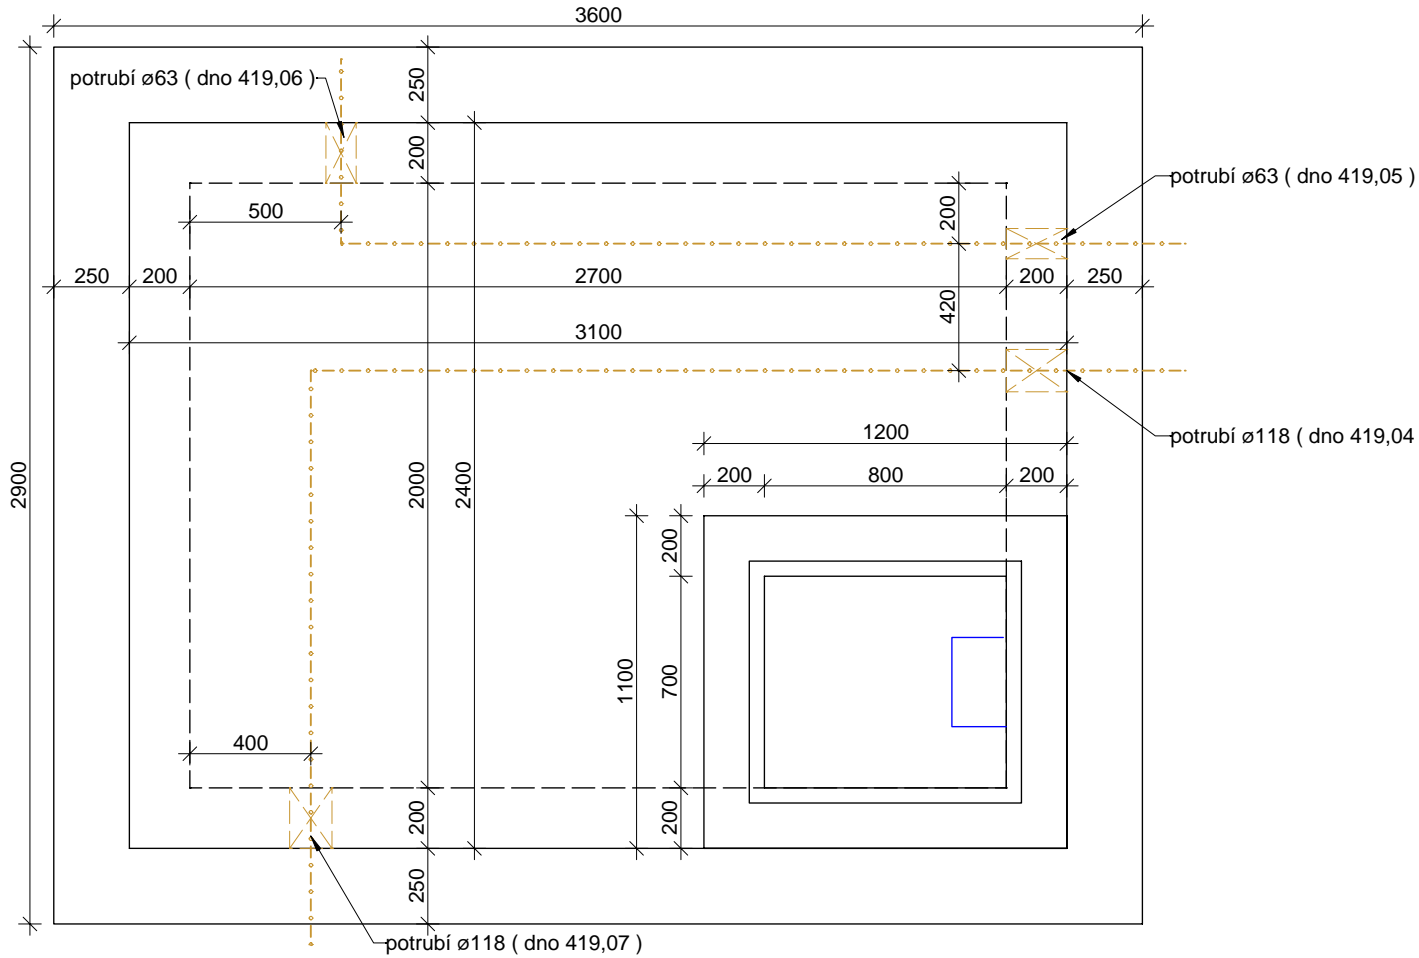



Kompozitní poklop 800/700mm A15-
- kompozitní UV stabilní materiál
- vodotěsný, protiskluzný, uzamykatelný

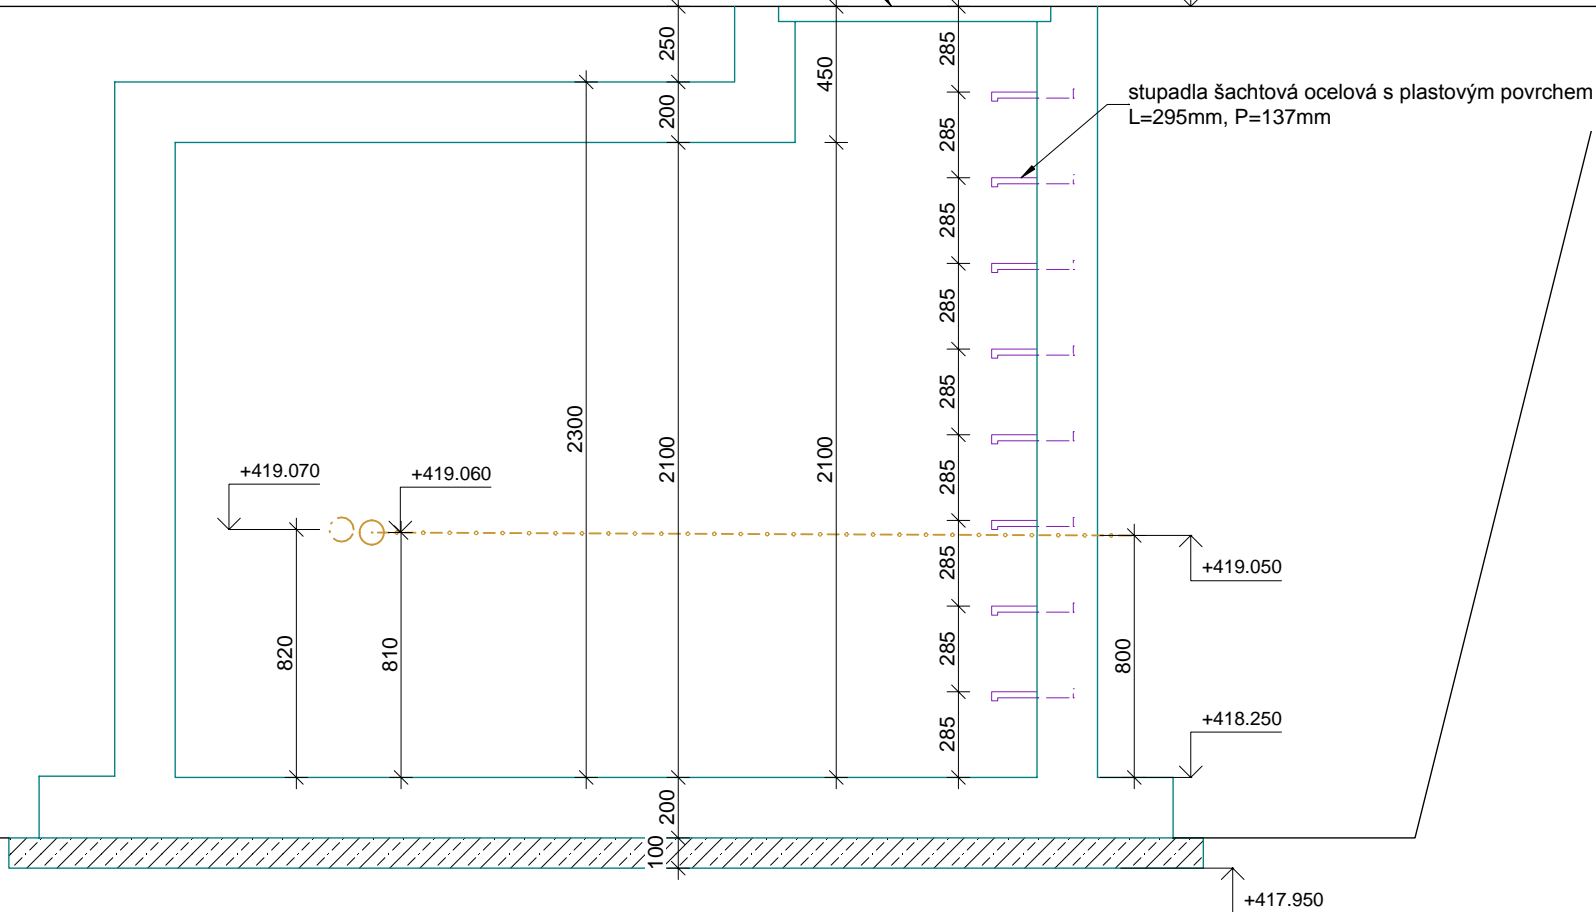



Popis
- prefabrikovaná šachta obdelníkového půdorysu
- vnitřní tozmr 2700x2000x2100mm
- tl. stěn a dna 200mm
- konstrukce vodonepropustná
(třída namáhání 1, vnitřní prostředí B, max. šířka trhlin 0,15mm)
(technická pravidla ČBS 04)
- dodávka včetně prostupů, stupadel

Doplňkový materiál
- nosníky pro podporu potrubí U80 celkem cca.5m
včetně kotevních plechu P 5x120x120, ocelových mech. kotev M18
(celkem 50kg oceli)



Šachta Š1 (1:25)

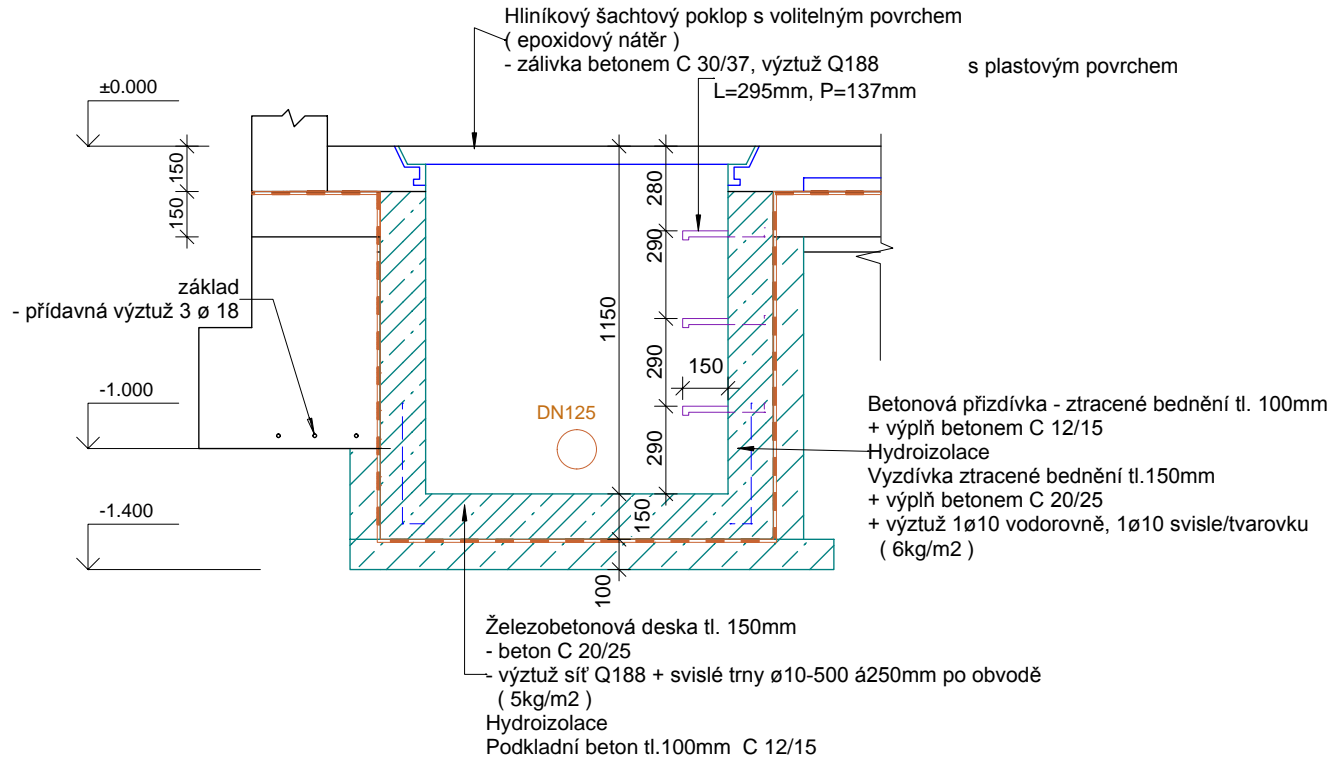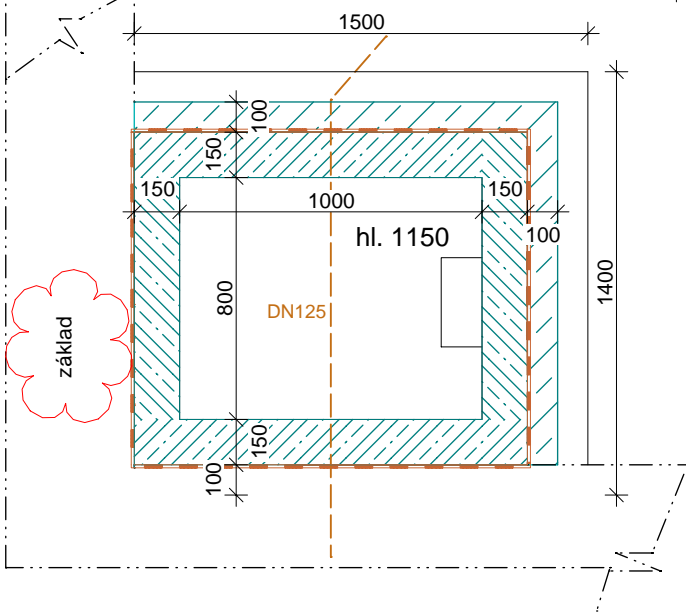


Šachta Š2 (1:25)

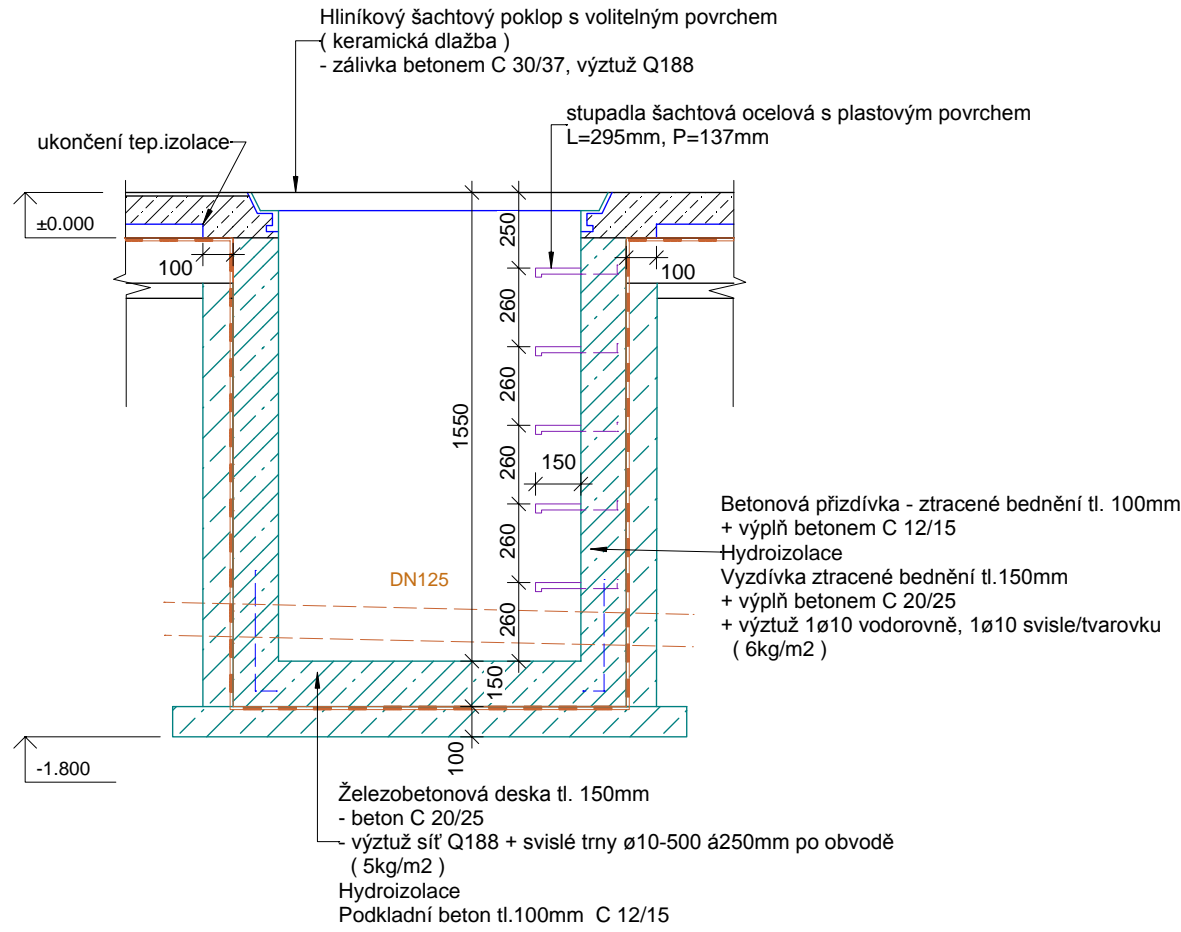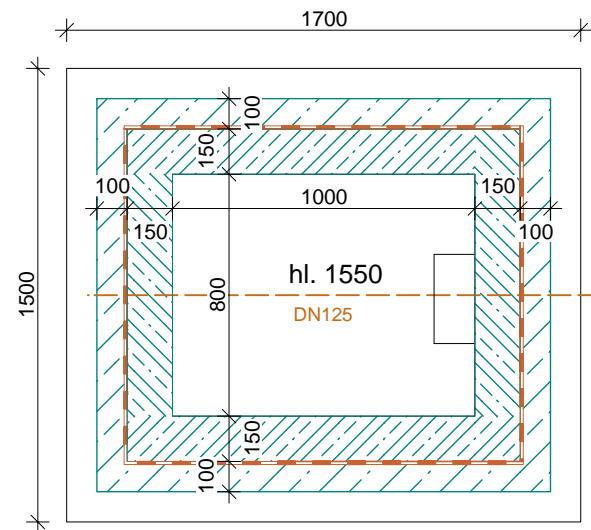

Šachta Š3 (1:25)

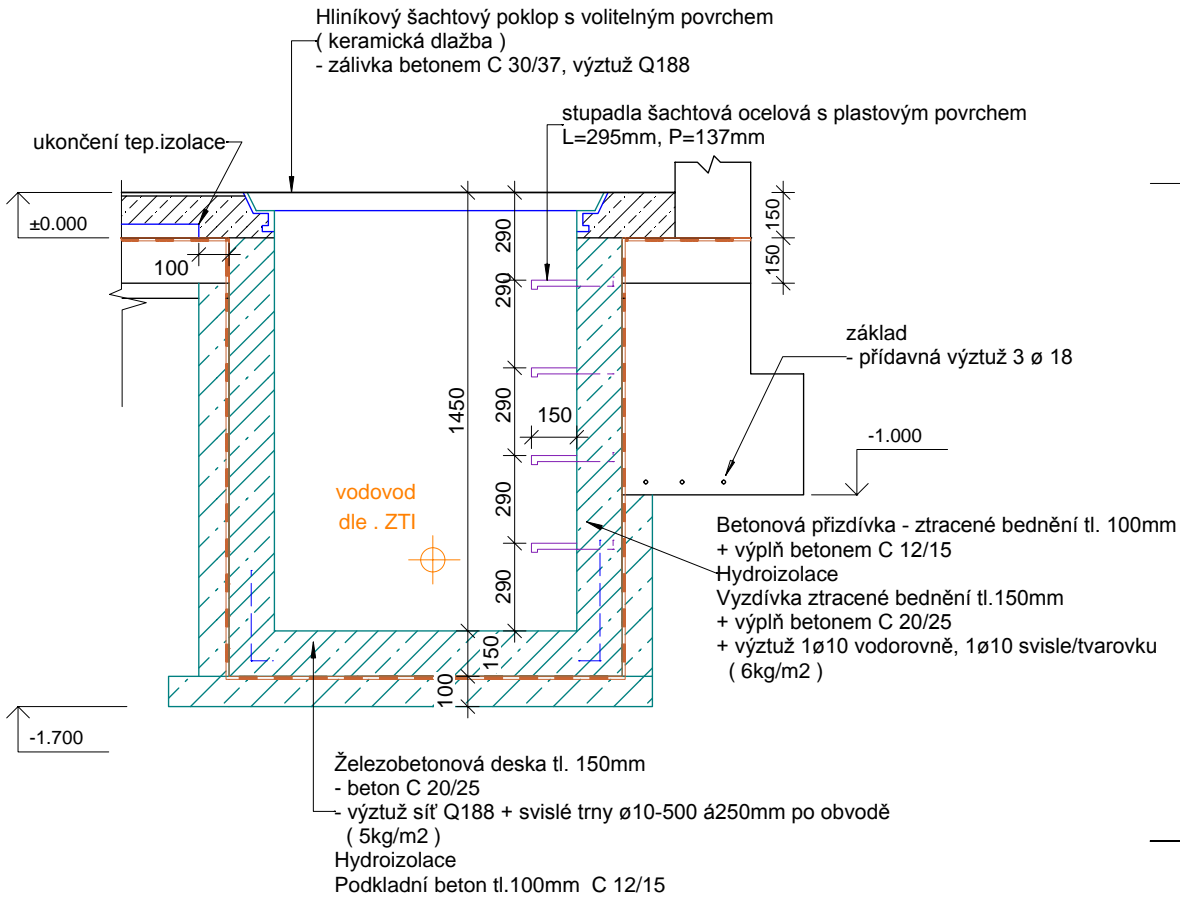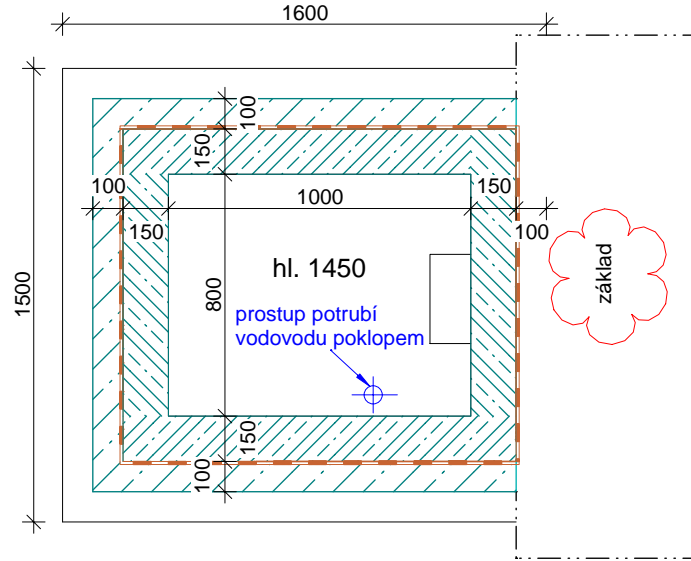

INDEX	ZMĚNA	DATUM	JMĚNO	PODPIS
a	Zpracování změn vyžádaných objednatel	7.12.2020	Vopat	

Vedoucí projektant		Vedoucí zakázky	Pluhař Martin Ing., CSc.		1:25	
Projektant	Vopat Věroslav Ing.	Schválí				
 BPO spol. s r.o. Lidická 1239 363 01 OSTROV Tel.: +420353675111 Fax: +420353612416 projekty@bpo.cz www.bpo.cz	ZAKÁZKA:	Areál IZS Ostrov - stanice Jednotky sboru dobrovolných hasičů			Počet A4	Pořadové číslo
	ČÁST (SO,PS): Projektová dokumentace pro provádění stavby SO 253 Budova JSDH Architektonicko stavební část	Šachty			6	14
					Stupeň projektu	
					DPS	
OBSAH:				Datum dokončení		
					20.12.2020	
					Číslo zakázky	
					9278-26	
OBJEDNATEL:	Město Ostrov			Číslo archivní:	BPO 5-105396a	