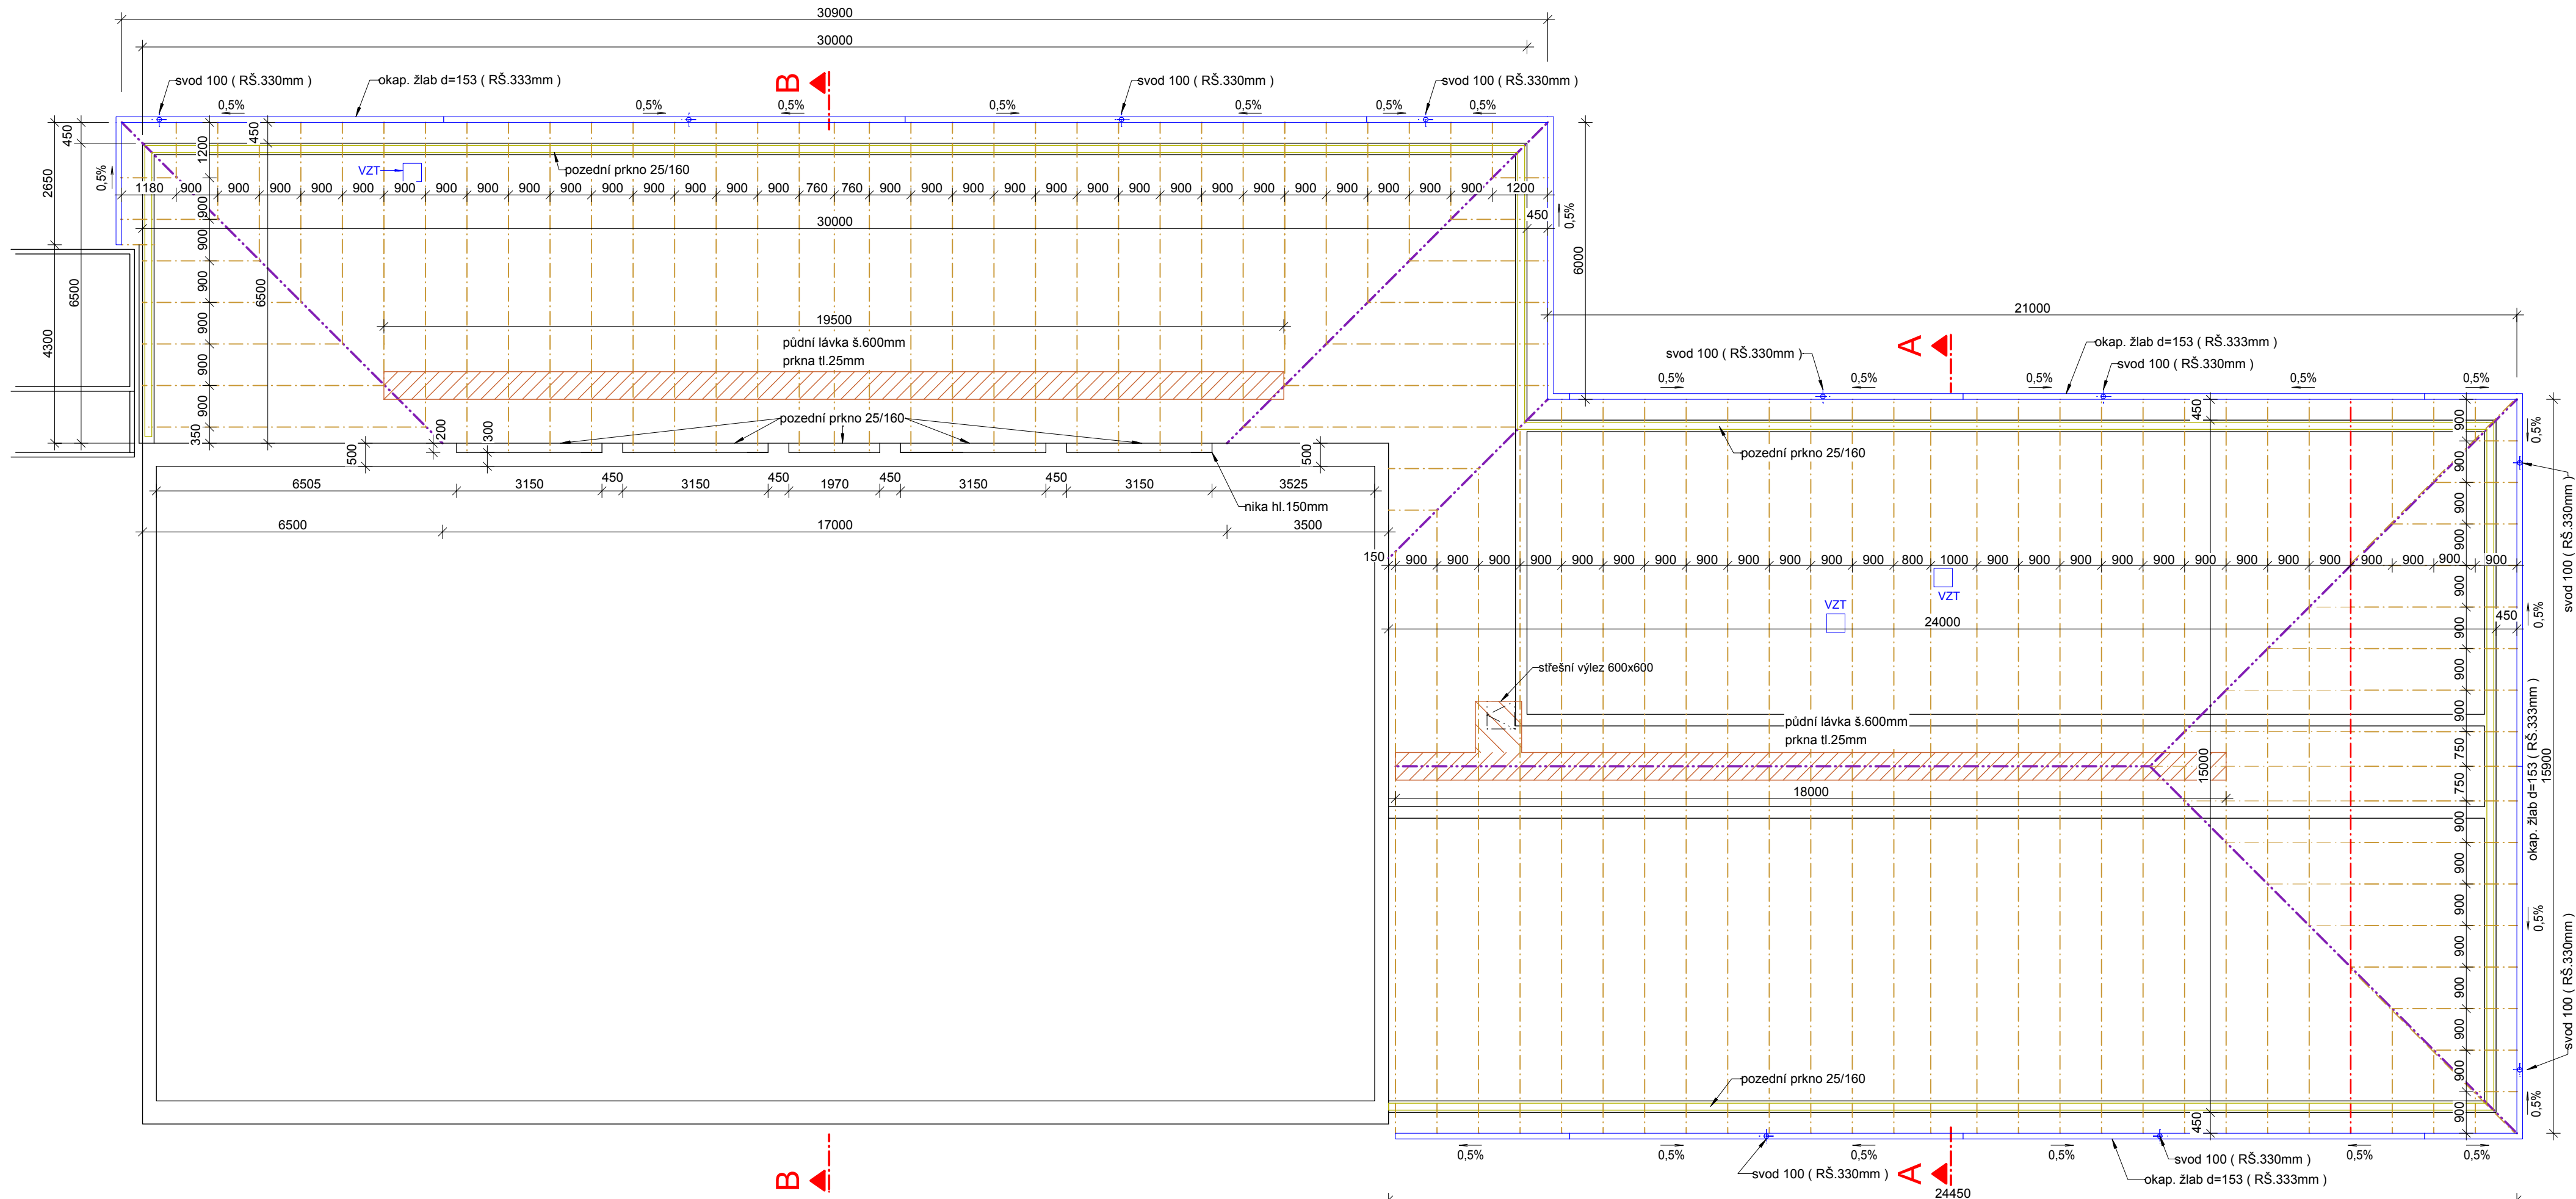
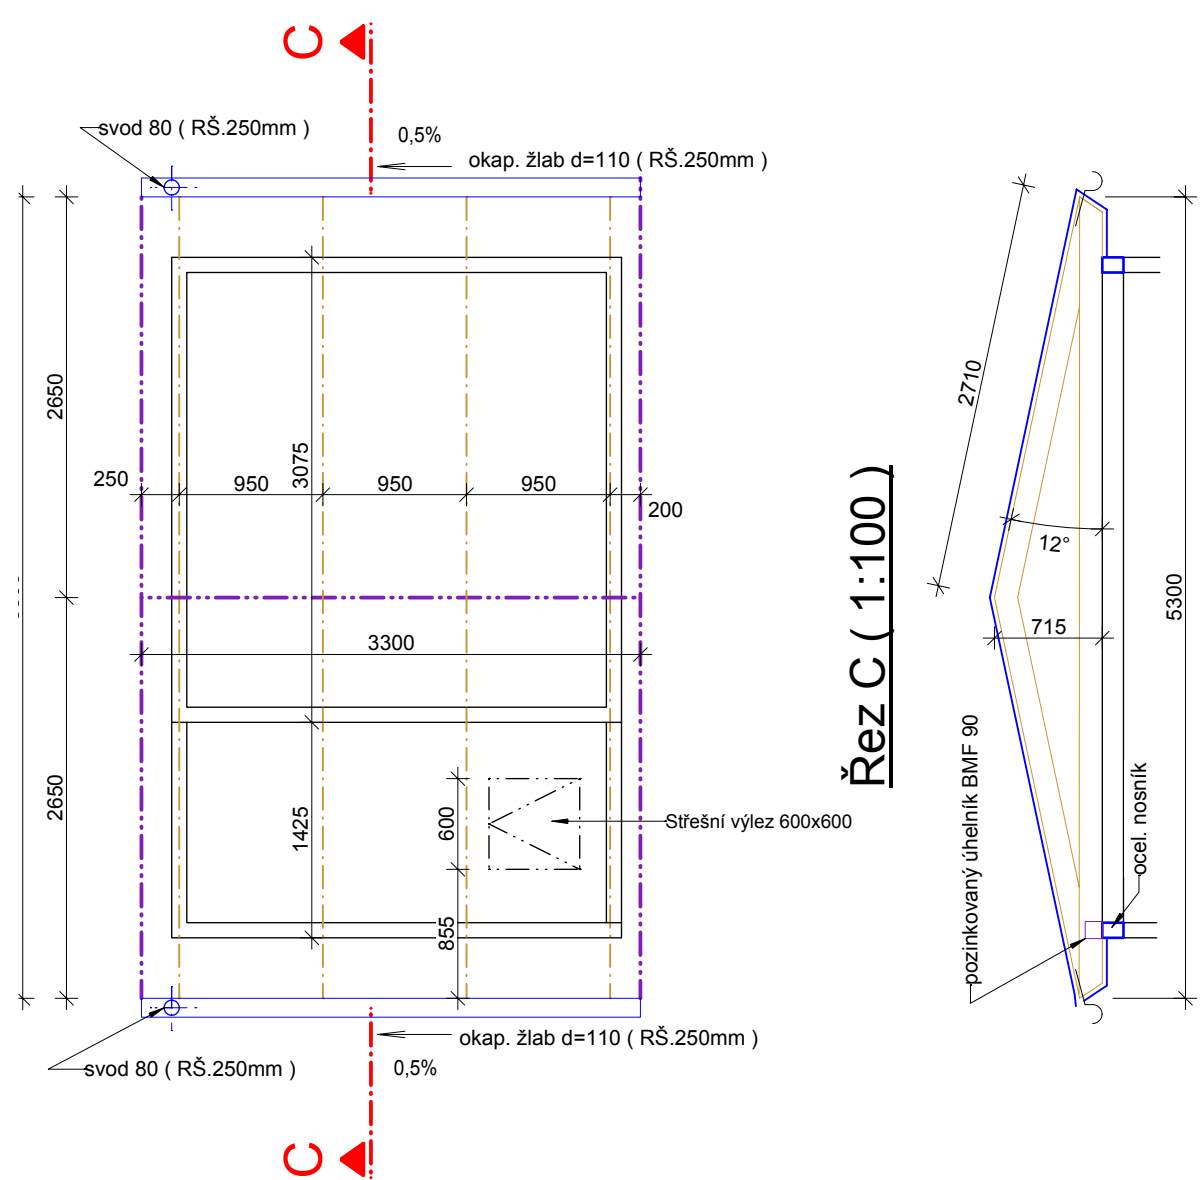


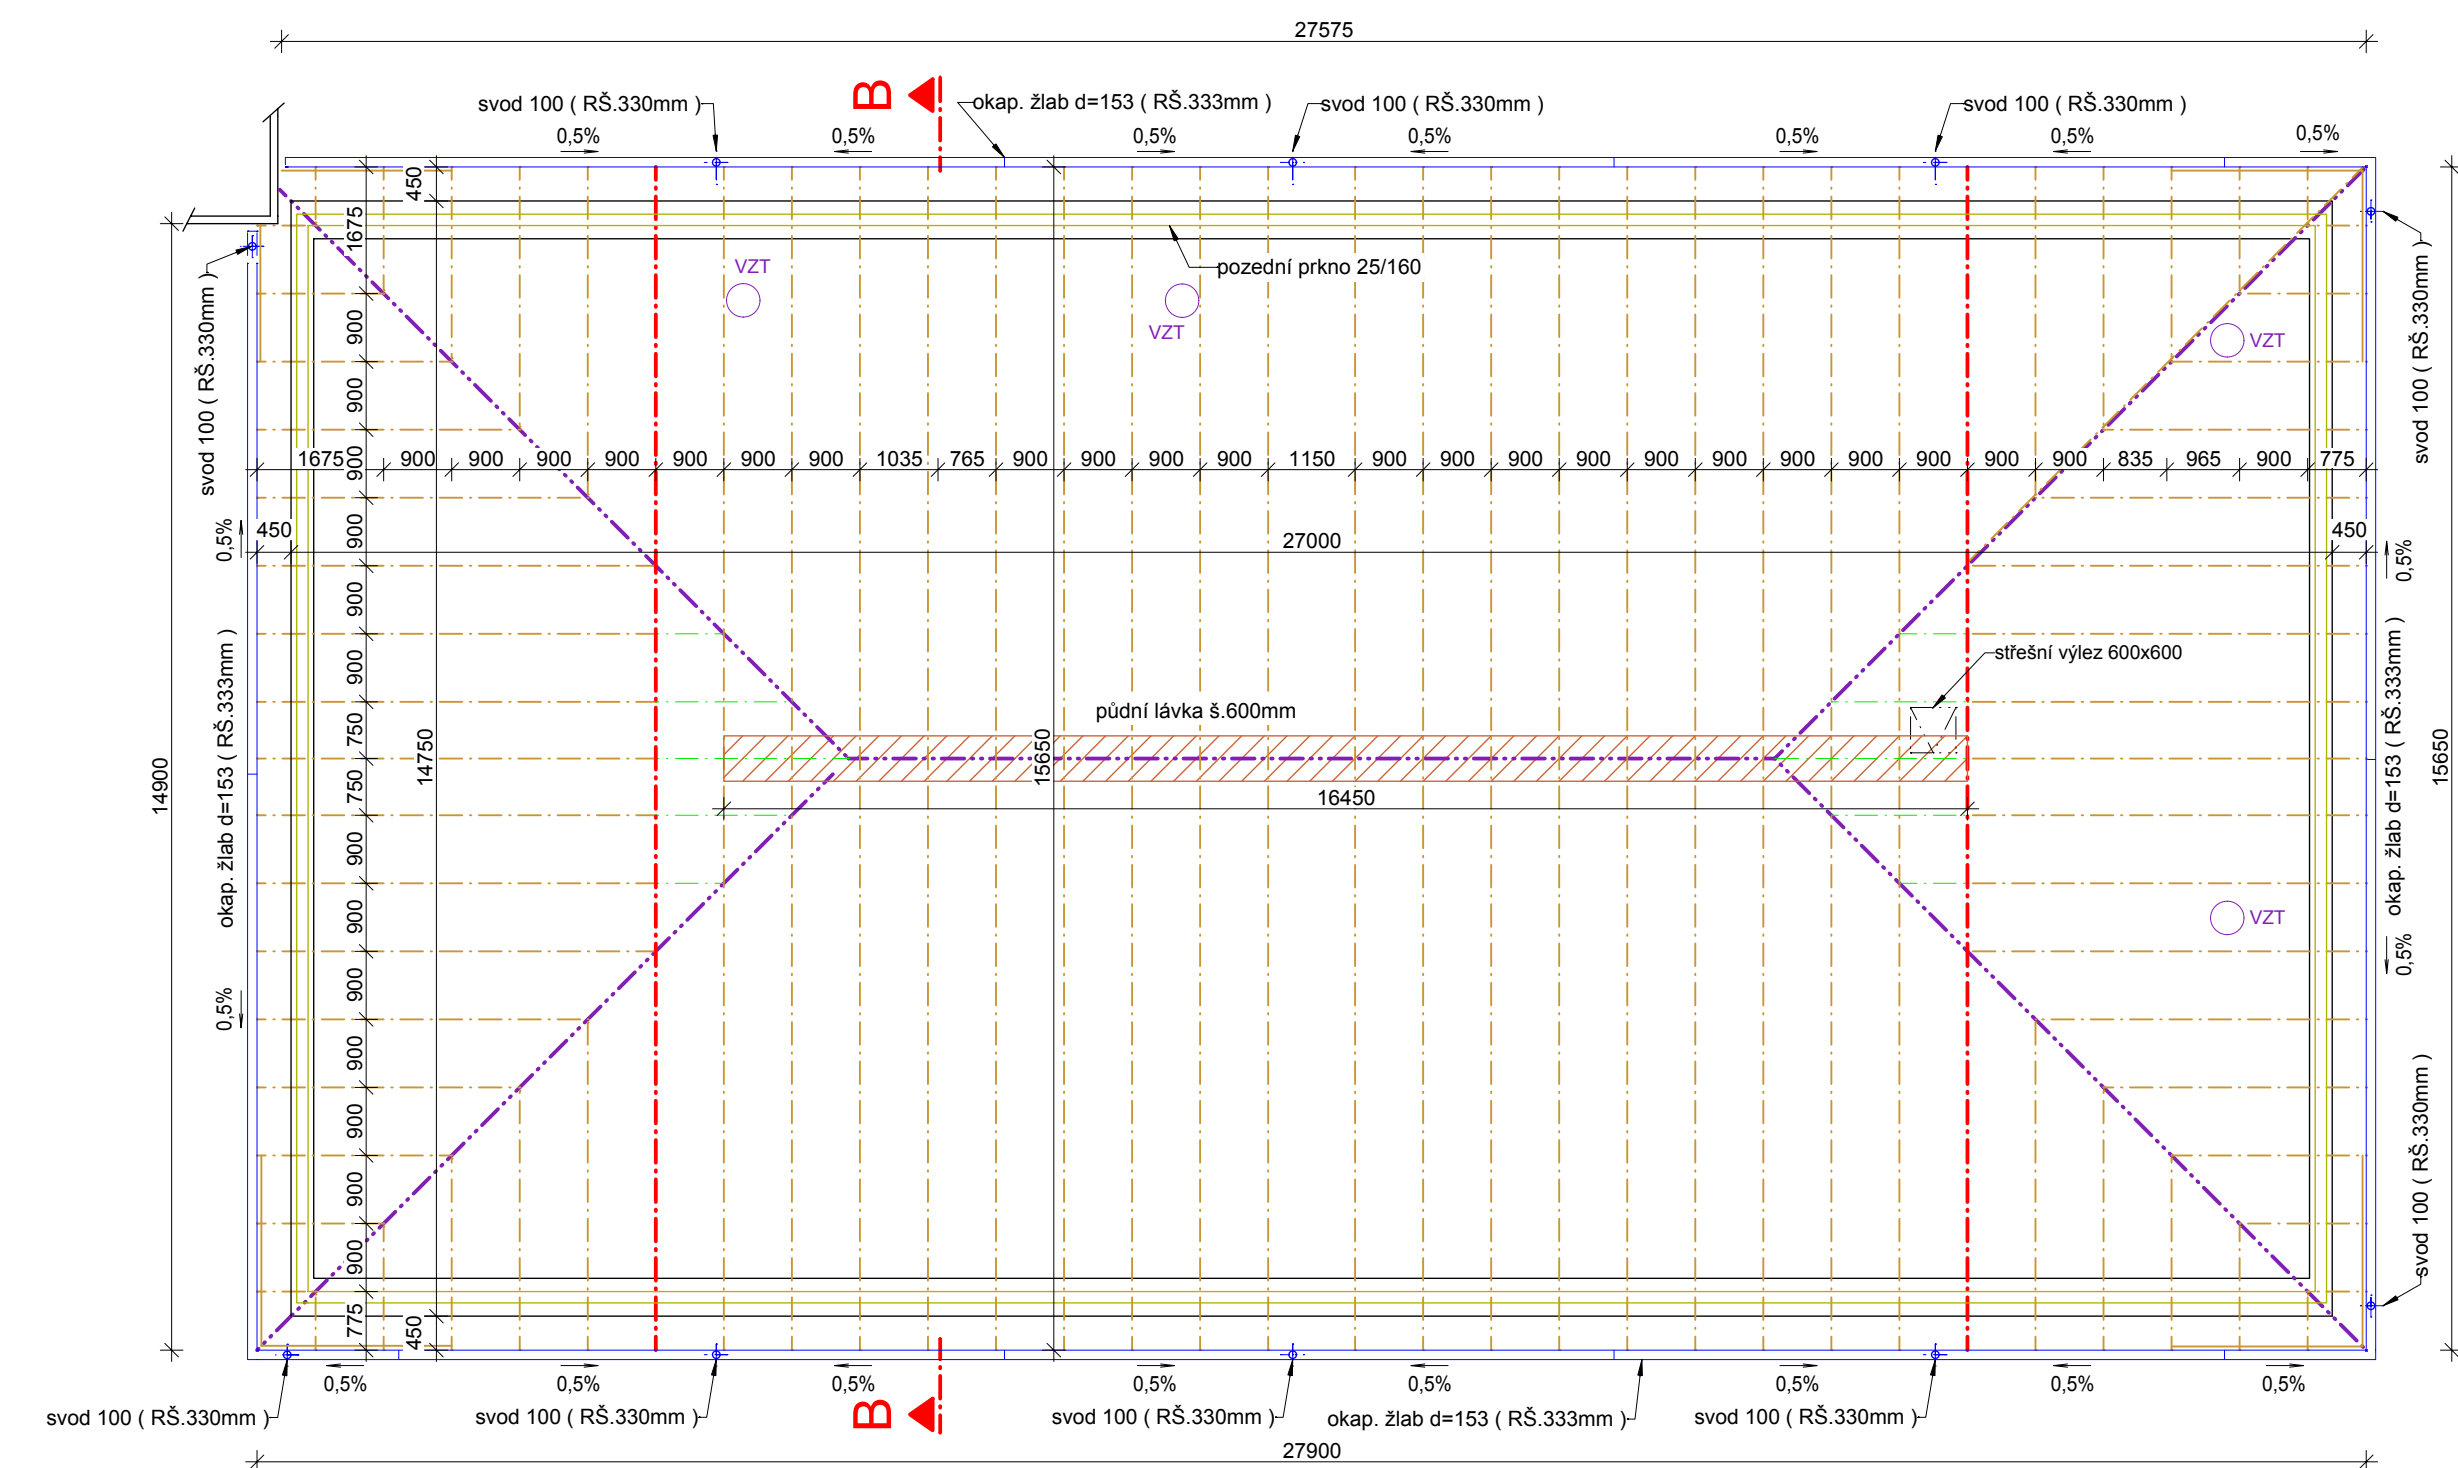
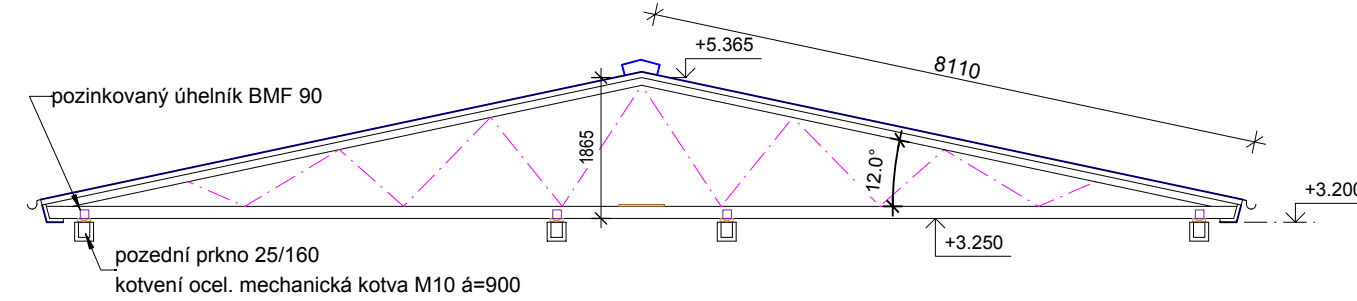
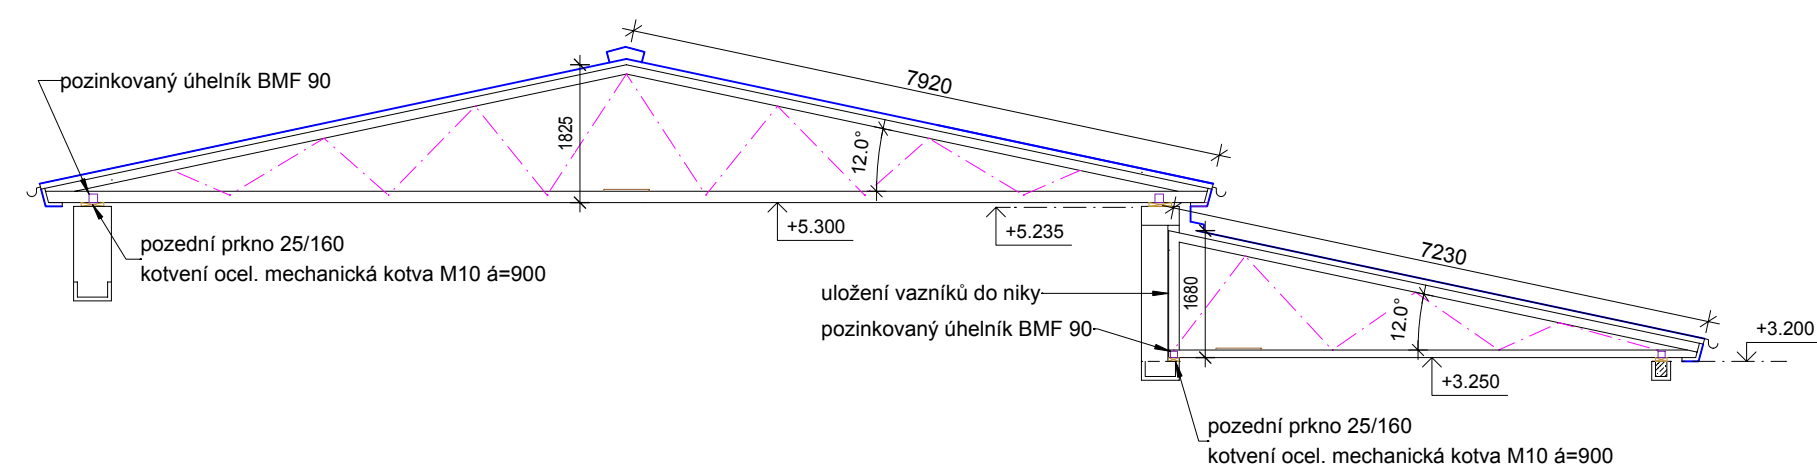
Krov přízemní části (1:100)




Krov - věž (1:50)



Krov nad garážemi (1:100)

Řez A (1:100)Řez B (1:100)[illegible]

Vedoucí projektant		Vedoucí zakázky	Říhaň Martin Ing., CSc.	1:100	
Projektant	Vopat Věroslav Ing.	Schválil			
<div><p>BPO spol. s r.o. Lidická 1239 363 01 OSTROV</p><p>Tel.: +420353675111 Fax: +420353612416</p><p>projekt@bpo.cz www.bpo.cz</p></div>	ZAKÁZKA:	Areál IZS Ostrov - stanice Jednotky sboru dobrovolných hasičů		Počet A4	Průřezové číslo
		Projektová dokumentace pro provádění stavby		8	4
		SO 253 Budova JSDH		Stupně projektu	
		Architektonicko stavební část		DPS	
		Datum dokončení		28.02.2020	
	OBSAH:	Krov		Číslo zakázky	9278-26
	OBJEDNATEL:	Město Ostrov		Cíle archivní:	BPO 1-105386