



Markýza - Svislý řez A (1:10)

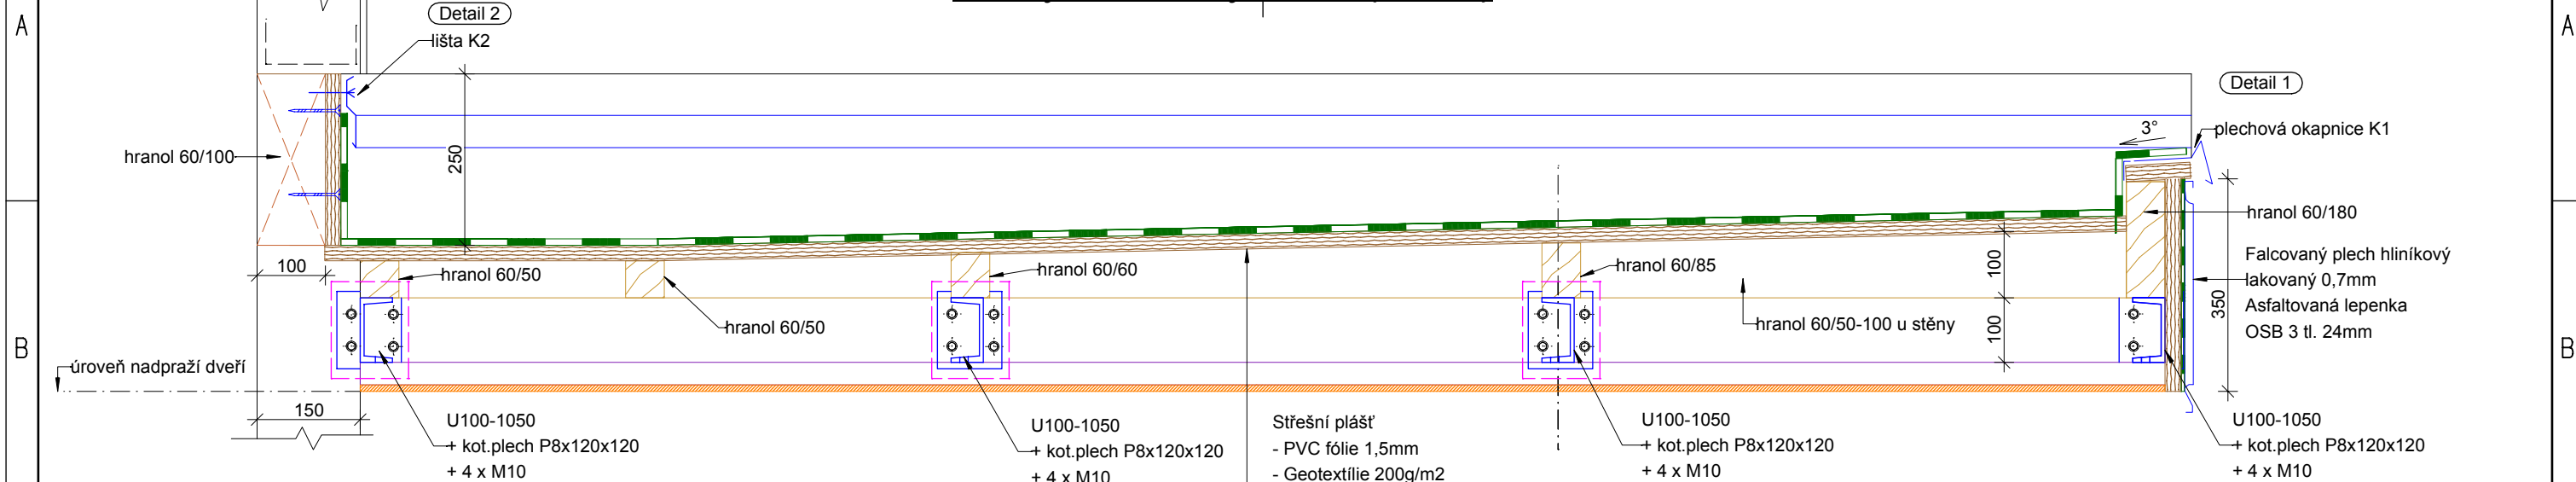


Půdorys markýzy (1:20)

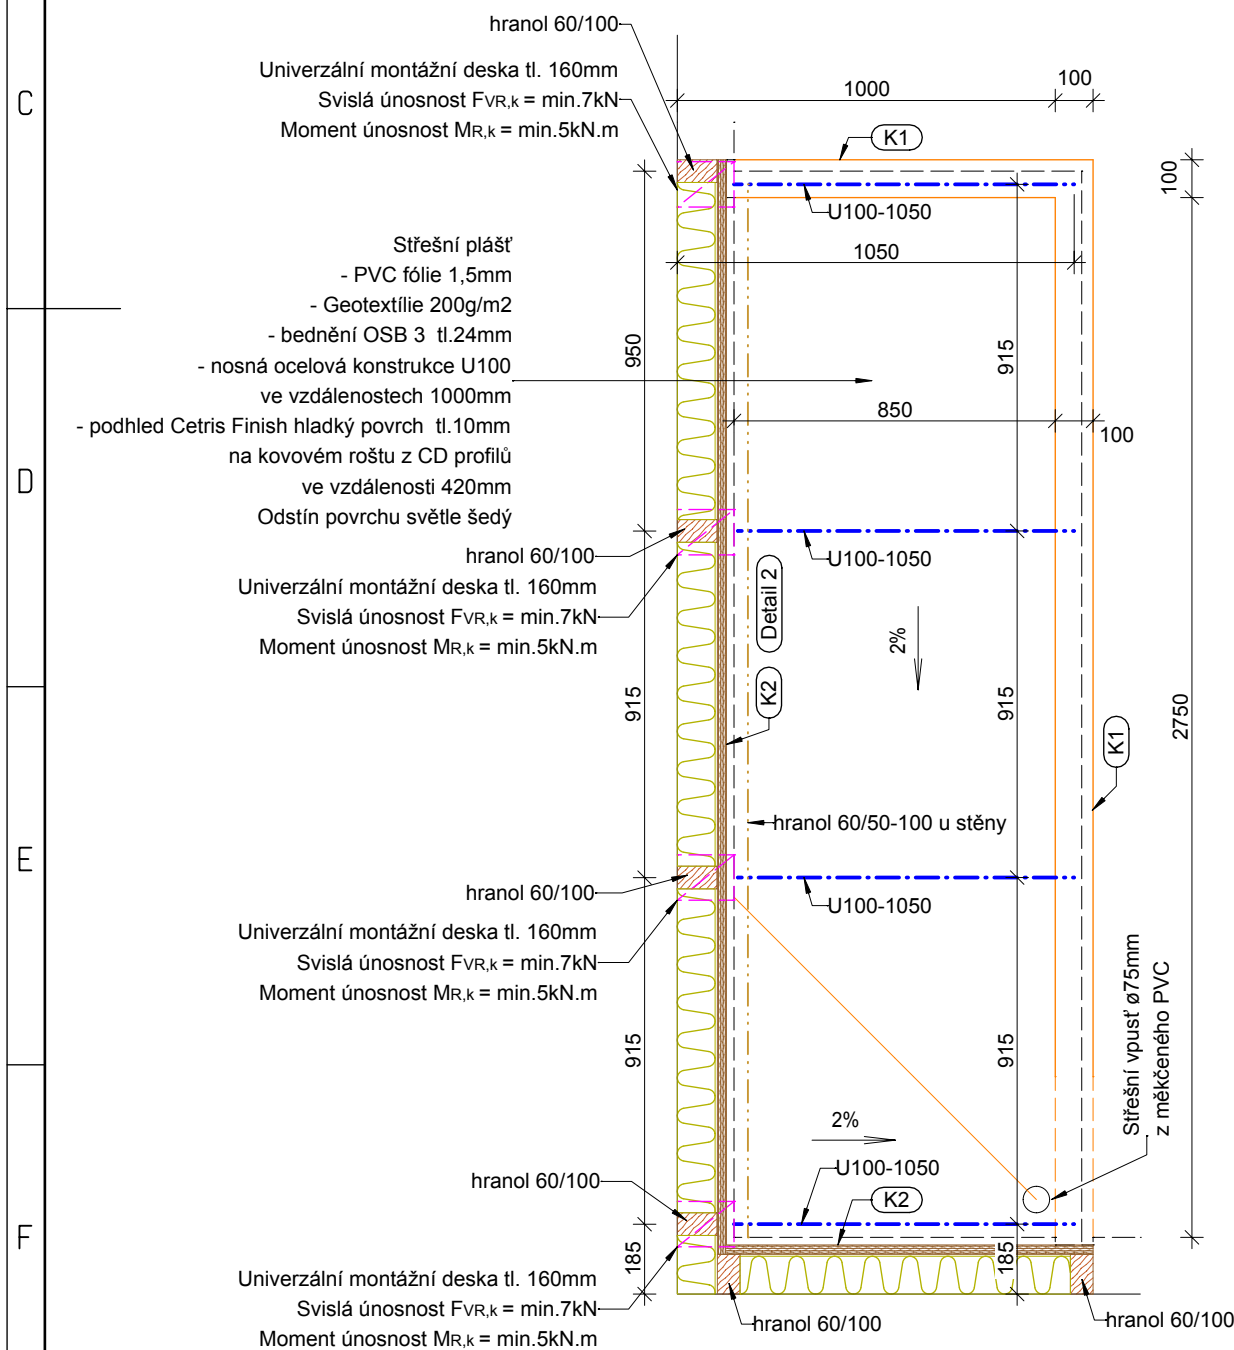

Povrchová úprava oceli - nátěr pro třídu C1, životnost 15let

Povrchová úprava dřeva - fungicidní nátěr proti dřevokazným činitelům

INDEX	ZMĚNA	DATUM	JMÉNO	PODPIS

Vedoucí projektant			Vedoucí zakázky	Pluhař Martin Ing., CSc.		1:10, 20	
Projektant	Vopat Věroslav Ing.		Schválil				
<div></div> <div>BPO spol. s r.o. Lidická 1239 363 01 OSTROV</div> <div>Tel.: +420353675111 Fax: +420353612416</div> <div>projekty@bpo.cz www.bpo.cz</div>	ZAKÁZKA: Areál IZS Ostrov - stanice Jednotky sboru dobrovolných hasičů Projektová dokumentace pro provádění stavby SO 253 Budova JSDH Architektonicko stavební část OBSAH: Markýza				Počet A4	Pořadové číslo	
					2	12	
					Stupeň projektu		
					DPS		
	ČÁST (SO,PS):	OBJEDNATEL: Město Ostrov				Datum dokončení	Číslo zakázky
	28.02.2020						
					9278-26		
					Číslo archivní:		
					BPO 3-105394		