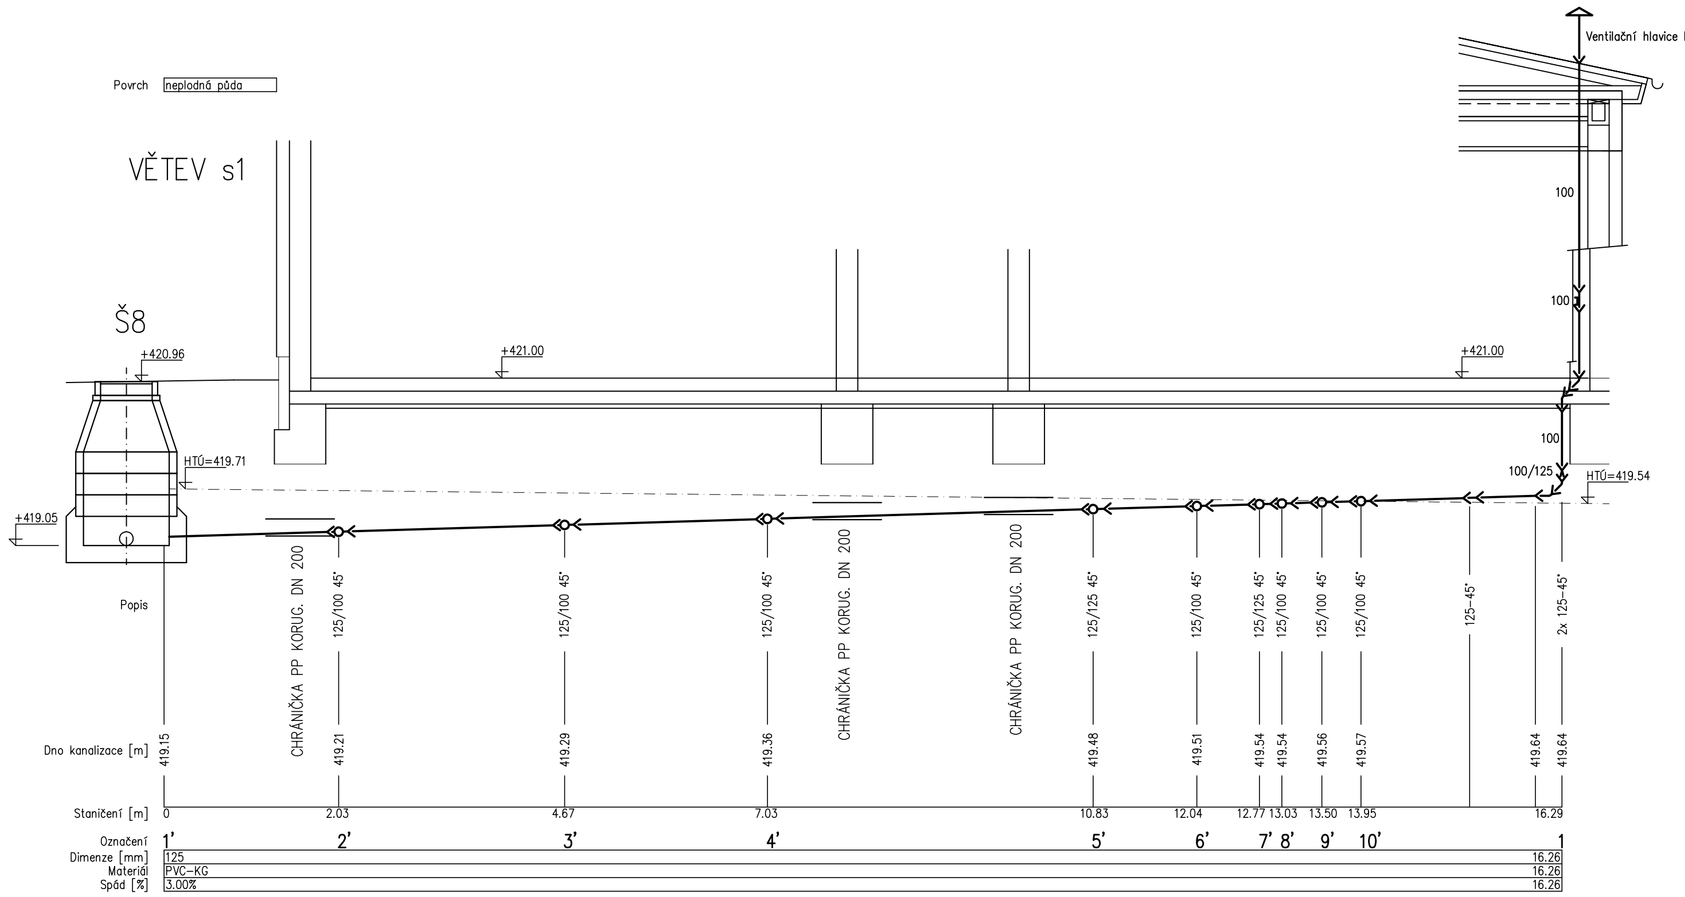

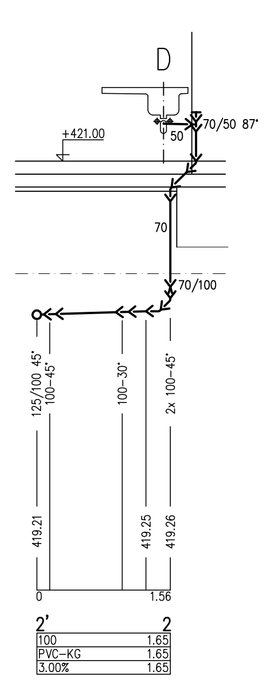

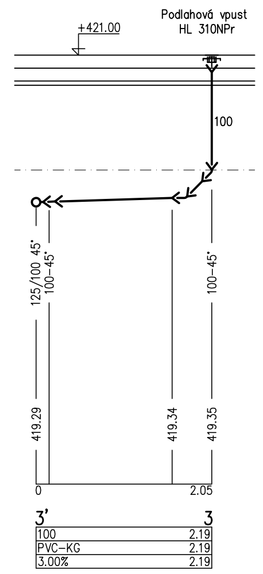

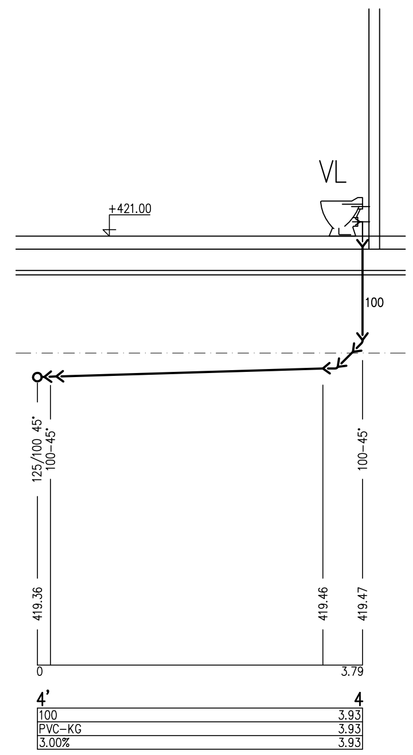

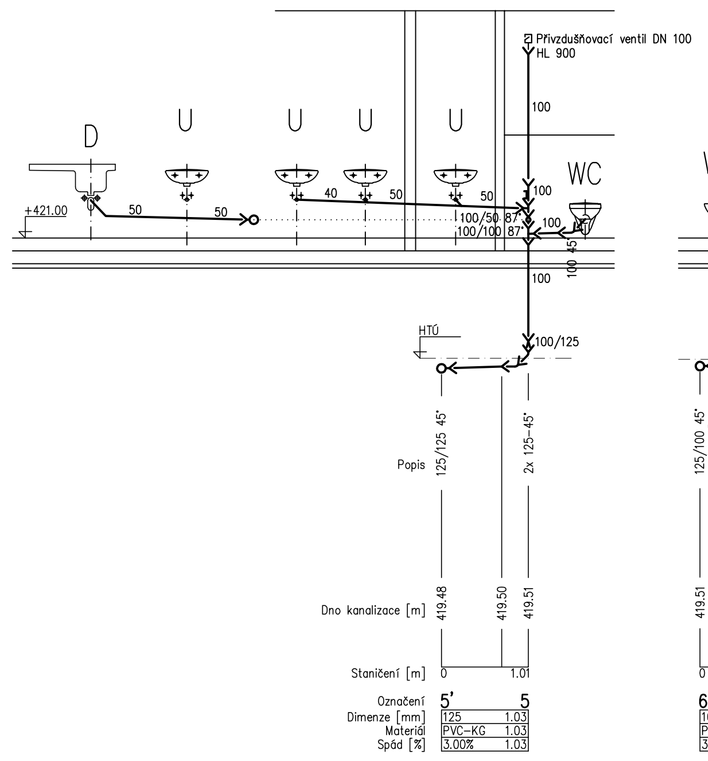

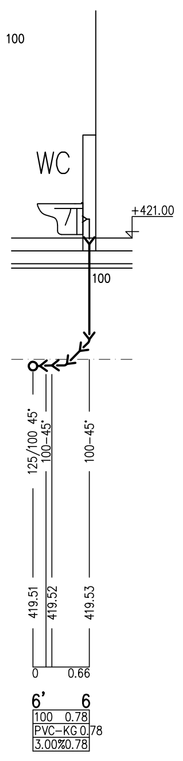

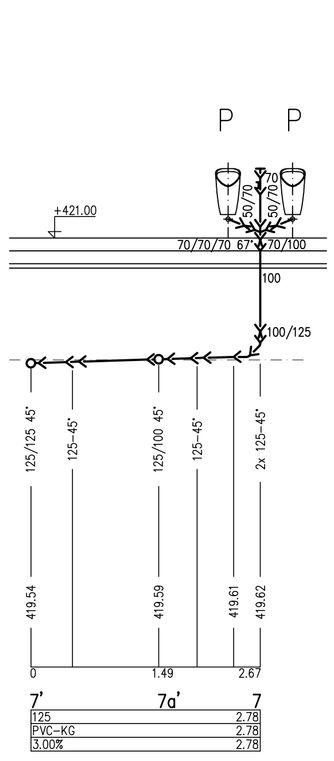

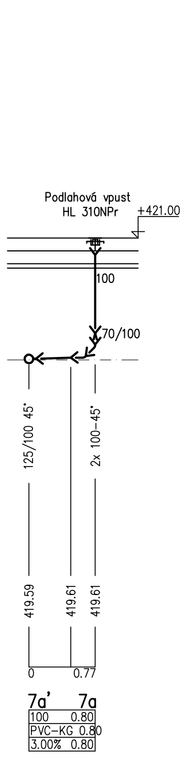

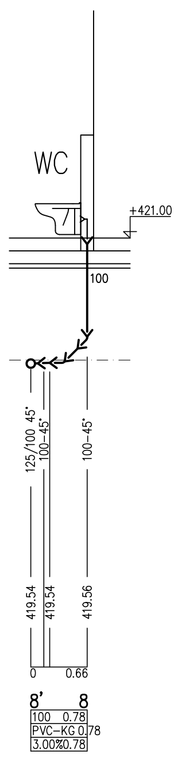

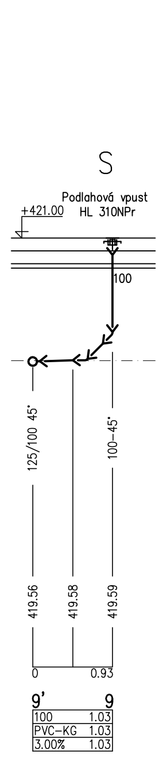

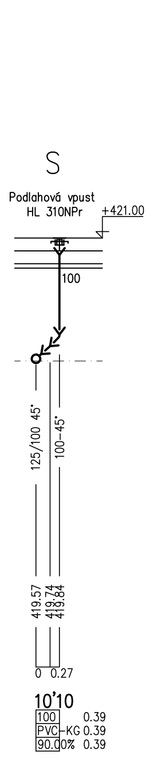

LEGENDA

ZAŘIZOVACÍ PŘEDMĚTY

- U — UMYVADLO 50 cm, PŘIPOJENÍ DN 40, v = 530
- WC — ZÁVĚSNÝ KLOZET, PŘIPOJENÍ DN 100, v = 225
- P — ODSÁVACÍ URINÁL S RADAROVÝM SENZOREM, PŘIPOJENÍ DN 50, v DLE KONKRÉTNÍHO TYPU cca 400
- D — DŘEZ, PŘIPOJENÍ DN 50, v = 400
- VL — VÝLEVKA, PŘIPOJENÍ DN 100, v = 175
- S — SPRCHA – PODLAHOVÁ VPUST, PŘIPOJENÍ DN 100

INDEX	ZMĚNA	DATUM	JMÉNO	PODPIS
a	ZAPRACOVÁNÍ ZMĚN VYŽÁDANÝCH OBJEDNATELEM	10.12.2020	ING. DVOŘÁKOVÁ	

Vedoucí projektant			Vedoucí zakázky	ING. PLUHAŘ CSc.	Měřítko 1:50
Projektant	ING. DVOŘÁKOVÁ		Technická kontrola		

bpo spol. s r.o.
LIDICKÁ 1239
363 17 OSTROV
ČESKÁ REPUBLIKA
Tel.:+420353675111
Fax:+420353612416
projekty@bpo.cz
www.bpo.cz

ZAKÁZKA: AREÁL IZS OSTROV - STANICE JEDNOTKY SBORU DOBROVOLNÝCH HASIČŮ

ČÁST: PROJEKTOVÁ DOKUMENTACE PRO PROVÁDĚNÍ STAVBY
SO 253 BUDOVA JSDH
ZDRAVOTNĚ TECHNICKÉ INSTALACE

OBSAH: KANALIZACE SPLAŠKOVÁ - ŘEZY 1-10

OBJEDNATEL: Město Ostrov

STAVEBNÍK:

Počet A4	8
Stupeň projektu	DPS
Datum dokončení	02/2020
Pořadové číslo	8
Číslo zakázky	9278-26
Číslo archivní	BPO 1-105460a