



600 / 1600 / 300

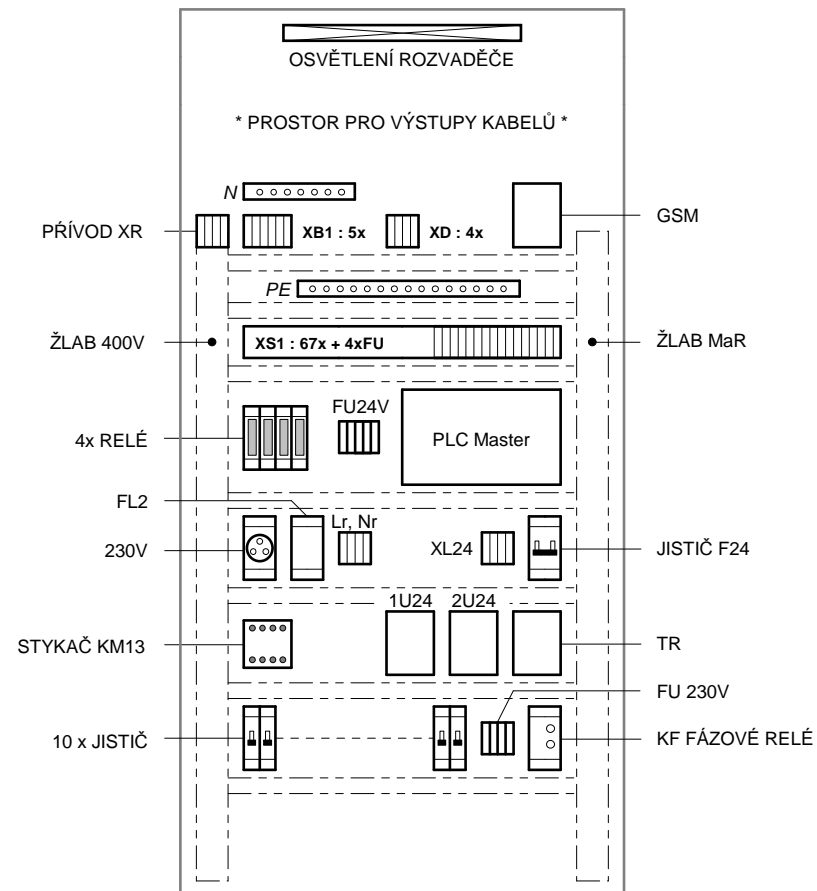


revize "a"

HIP Ing. M. Pluhař CSc	Stavba	IZS Ostrov - stanice Jednotky sboru dobrovolných hasičů SO 253, Budova JSDH D.1.4.d : Měření a regulace	Datum 28.02.2020 Stupeň DPS
Zodpovědný projektant L. Berger			Pořadové číslo
Zakázkové číslo 9278-26	Obsah	Rozvaděč DT1 : Návrh uspořádání	BPO 9-105230/3.1

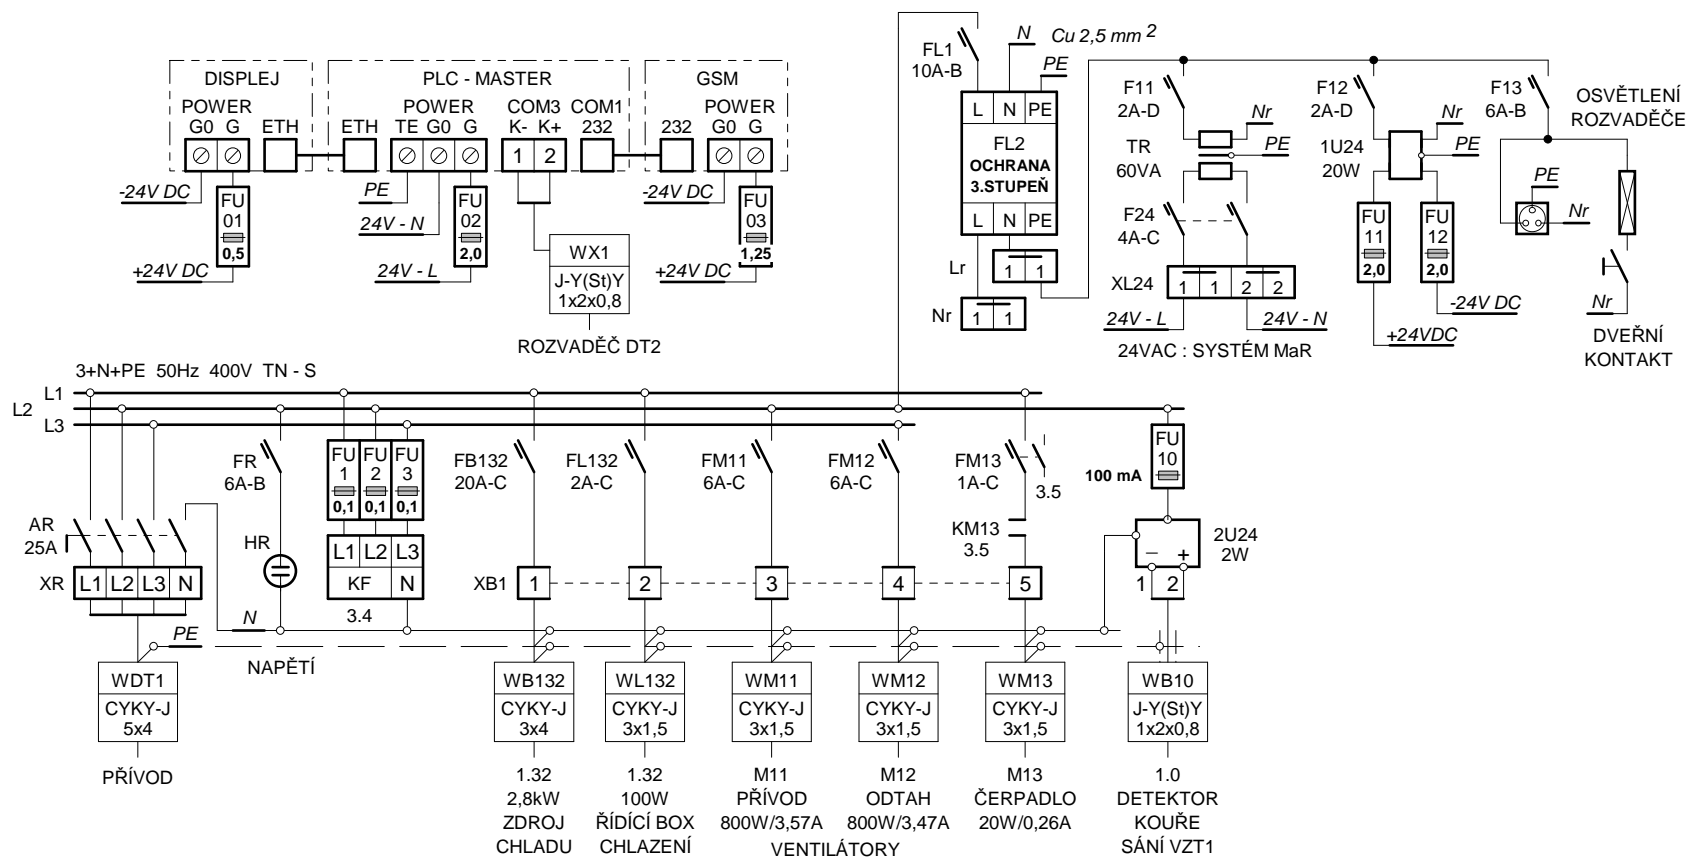


revize "a"

HIP Ing. M. Pluhař CSCc	Stavba	IZS Ostrov - stanice Jednotky sboru dobrovolných hasičů SO 253, Budova JSDH D.1.4.d : Měření a regulace	Datum 28.02.2020 Stupeň DPS
Zodpovědný projektant L. Berger			Pořadové číslo
Zakázkové číslo 9278-26	Obsah	Rozvaděč DT1 : Silová část, Komunikace	BPO 9-105230/3.2

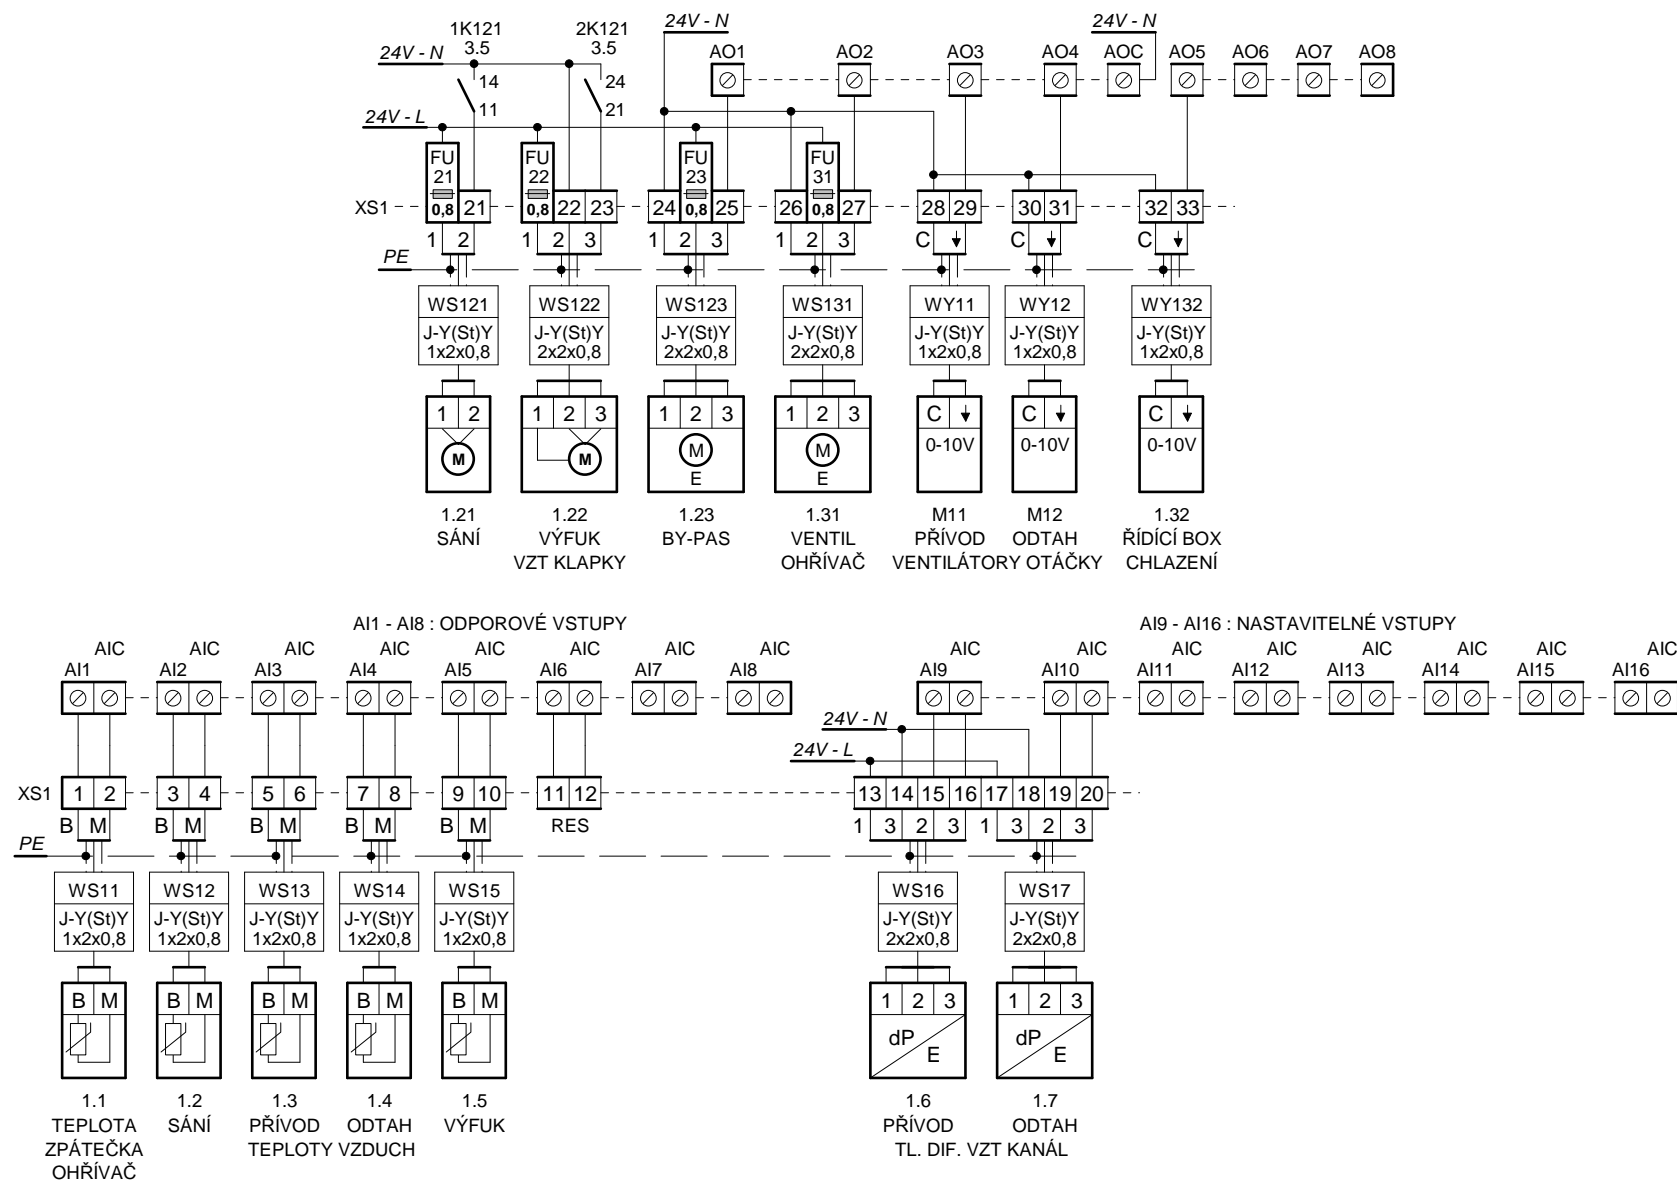


revize "a"

HIP Ing. M. Pluhař CSsc	Stavba IZS Ostrov - stanice Jednotky sboru dobrovolných hasičů SO 253, Budova JSDH D.1.4.d : Měření a regulace	Datum 28.02.2020
Zodpovědný projektant L. Berger		Stupeň DPS
Zakázkové číslo 9278-26	Obsah Rozvaděč DT1 : Zapojení PLC Master - AI, AO	Pořadové číslo BPO 9-105230/3.3

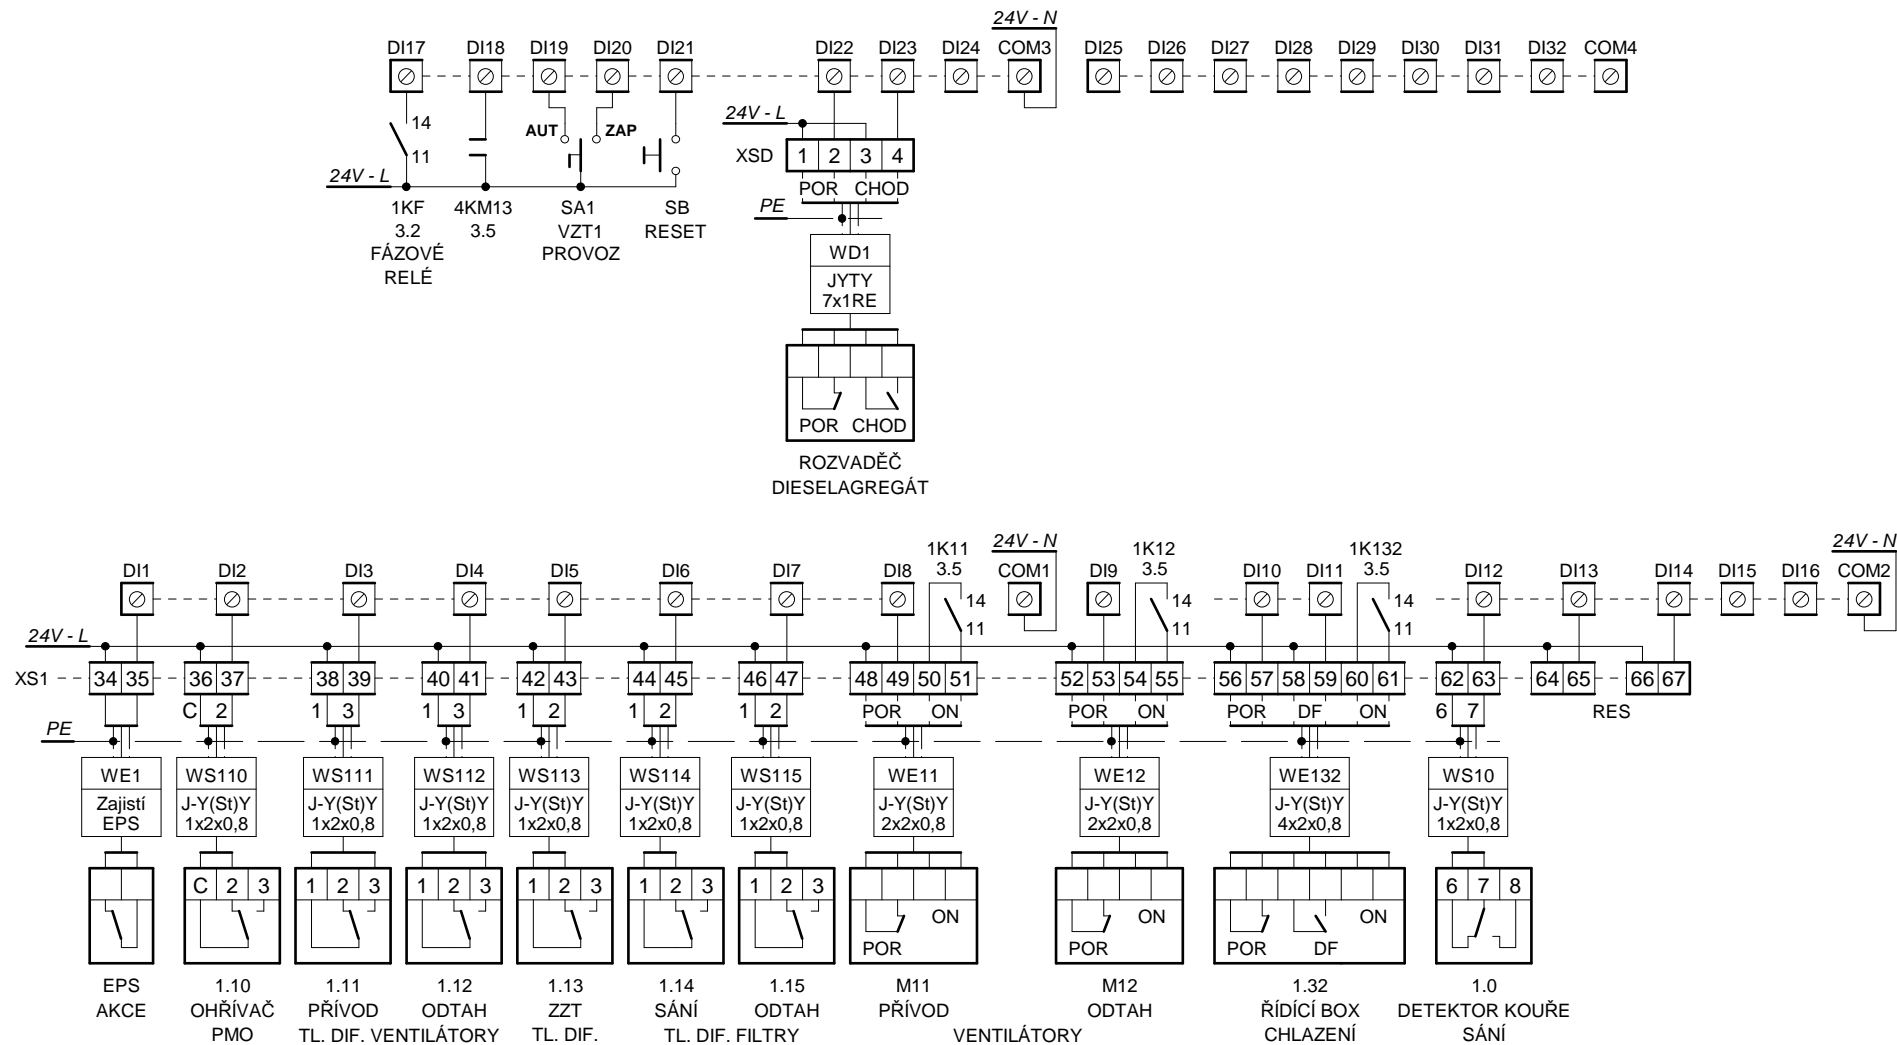

revize "a"

HIP Ing. M. Pluhař CSsc Zodpovědný projektant L. Berger Zakázkové číslo 9278-26	Stavba IZS Ostrov - stanice Jednotky sboru dobrovolných hasičů SO 253, Budova JSDH D.1.4.d : Měření a regulace Obsah Rozvaděč DT1 : Zapojení PLC Master - DI	Datum 28.02.2020 Stupeň DPS
		Pořadové číslo BPO 9-105230/3.4

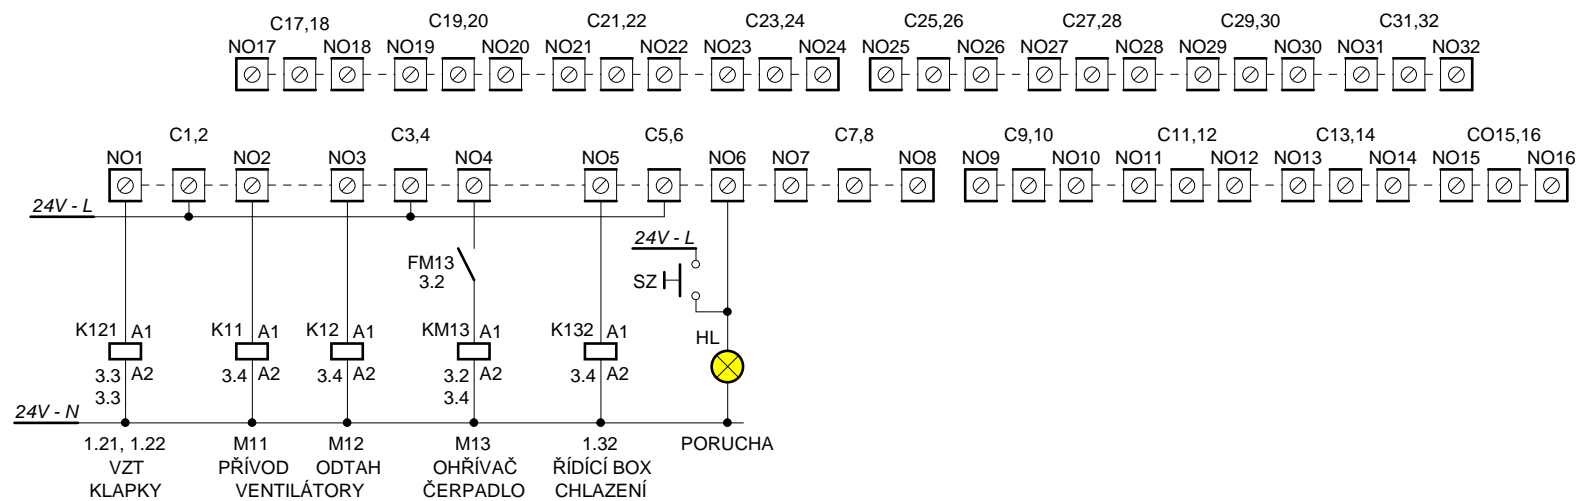

FM13 POMOCNÝ KONTAKT JISTIČE POLOHA VYP

revize "a"

HIP Ing. M. Pluhař CSc Zodpovědný projektant L. Berger Zakázkové číslo 9278-26	Stavba IZS Ostrov - stanice Jednotky sboru dobrovolných hasičů SO 253, Budova JSDH D.1.4.d : Měření a regulace	Datum 28.02.2020 Stupeň DPS
		Pořadové číslo
	Obsah Rozvaděč DT1 : Zápojení PLC Master - DO	BPO 9-105230/3.5