
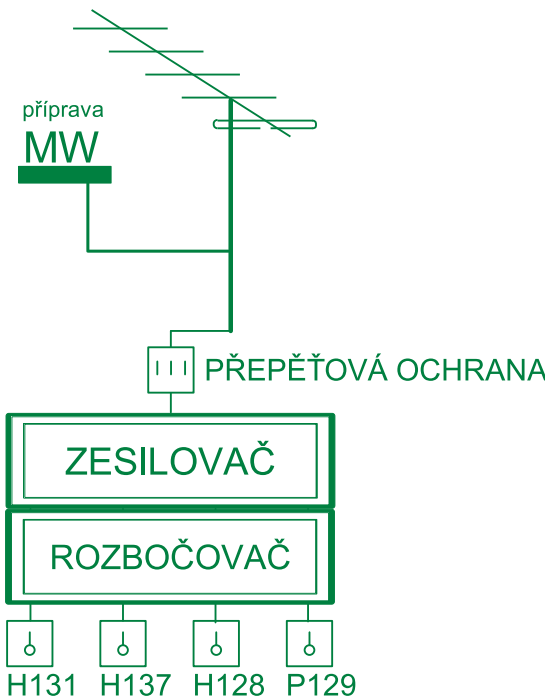
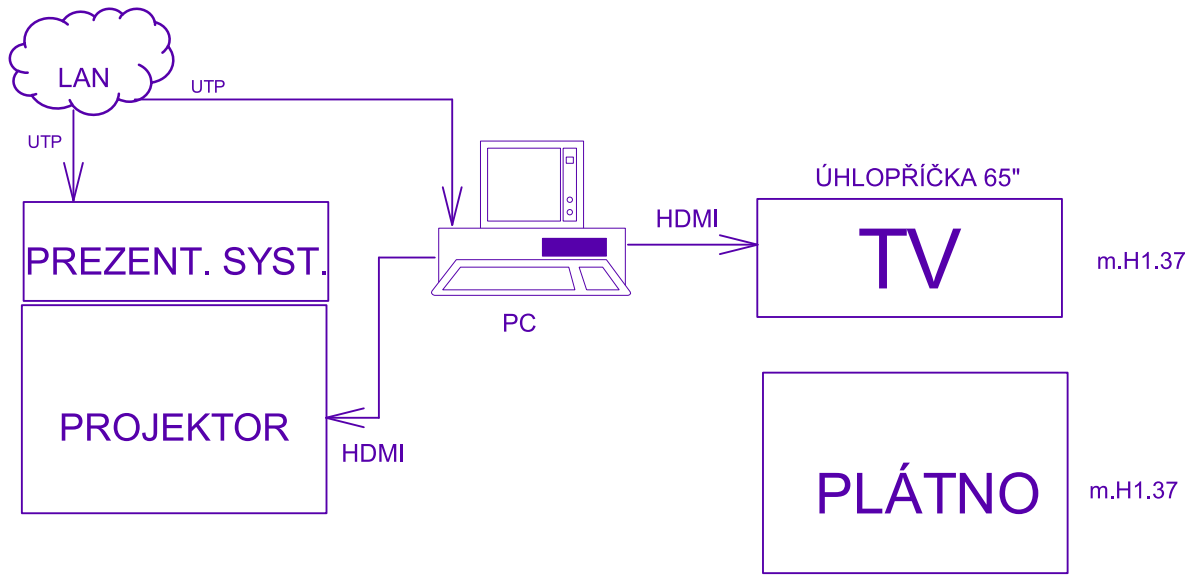
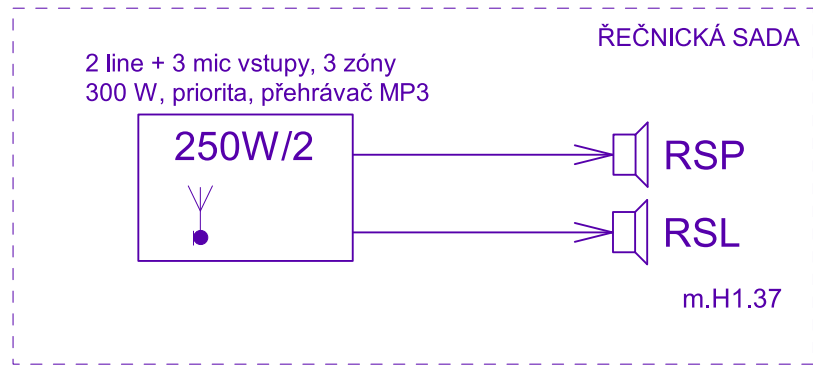


BLOKOVÉ SCHÉMA SND

BLOKOVÉ SCHÉMA STA

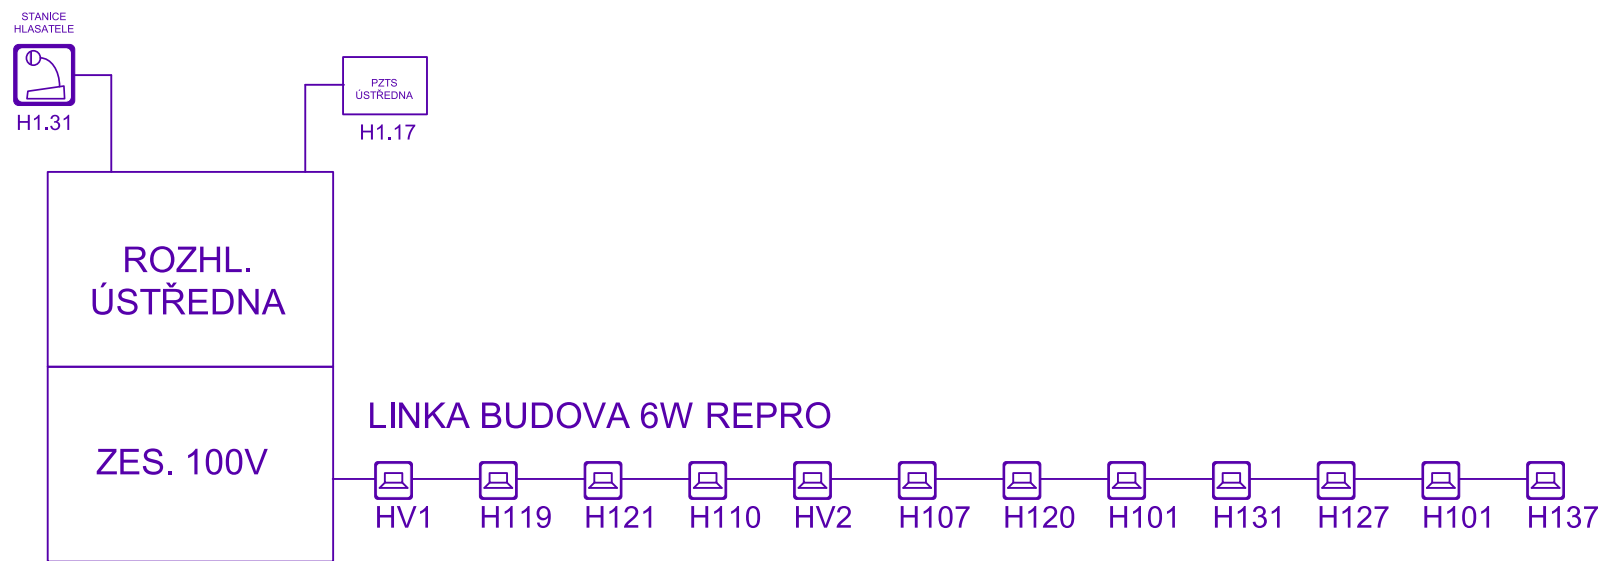

LEGENDA:

- repro nástěnné
- stanice hlasatele
- zásuvka STA



BPO spol. s r.o.
Lidická 1239
363 01 OSTROV

projekty@bpo.cz
www.bpo.cz

Tel.: +420353675111
Fax: +420353612416

INDEX	ZMĚNA	DATUM	JMÉNO	PODPIS

Akce: Areál IZS Ostrov - stanice Jednotky sboru dobrovolných hasičů				HIP: Pluhař Martin Ing., CSc.	
Zpracovatel PD:  ICS-systémy s.r.o. ■ Hory 106, 360 01 Karlovy Vary ■ www.ics-kv.cz ■		Investor: Město Ostrov Adresa:		Autorizační razítko:	
Místo stavby: OSTROV, SO 253 Budova JSDH		Část: D.1.4.f Elektronické komunikace			
Název výkresu: Blokové schéma SND a STA			Stupeň: DPS		
Zodp. projektant: Jan Beran	Projektant: Jan Dobranský	Navrhl: Jan Beran	Formát: 2xA4	Příloha: D.1.4.f.03	Kopie:
Podpis:	Podpis:	Podpis:	Měřítko:	Datum: 02/2020	