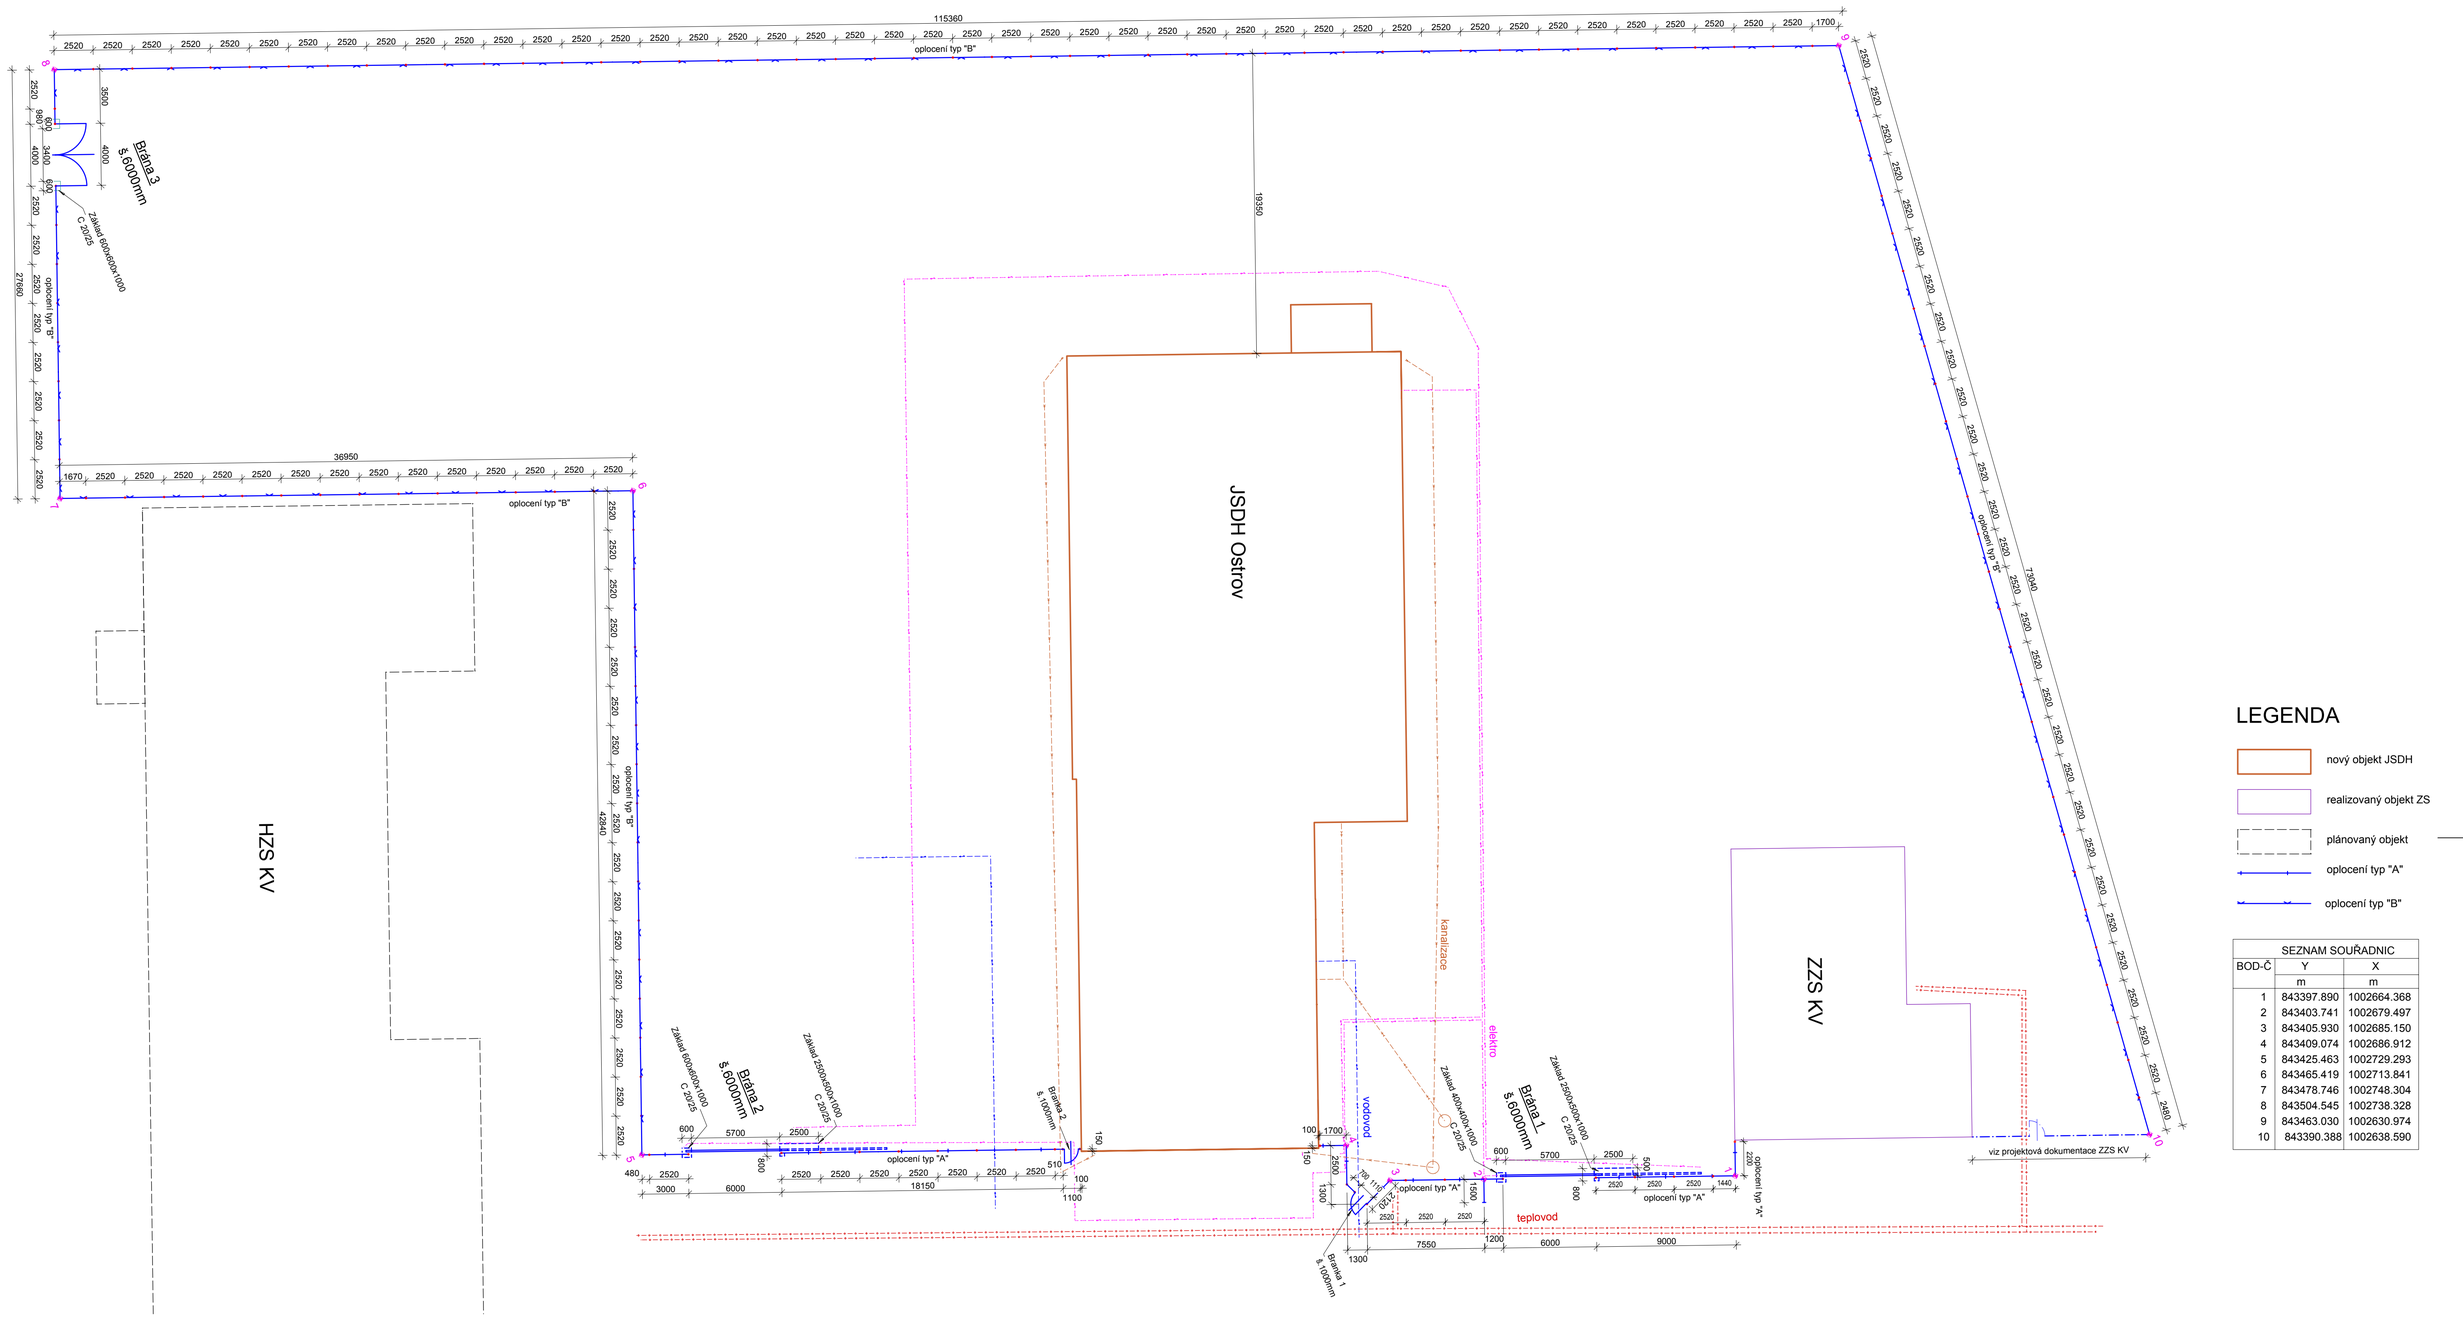

LEGENDA

- nový objekt JSDH
- realizovaný objekt ZS
- plánovaný objekt
- oplocení typ "A"
- oplocení typ "B"

SEZNAM SOUŘADNIC		
BOD-Č	Y	X
	m	m
1	843397.890	1002664.368
2	843403.741	1002679.497
3	843405.930	1002685.150
4	843409.074	1002686.912
5	843425.463	1002729.293
6	843465.419	1002713.841
7	843478.746	1002748.304
8	843504.545	1002738.328
9	843463.030	1002630.974
10	843390.388	1002638.590

INDEX	ZMĚNA	DATUM	JMÉNO	PODPIS

Vedoucí projektant			Vedoucí zakázky	Pluhař Martin Ing., CSc.		1:200
Projektant	Vopat Věroslav Ing.		Schválil			

BPO spol. s r.o.
Lidická 1239
363 01 OSTROV

Tel.: +420353675111
Fax: +420353612416

projekty@bpo.cz
www.bpo.cz

ZAKÁZKA: Areál IZS Ostrov - stanice Jednotky sboru dobrovolných hasičů

ČÁST (SO,PS): Projektová dokumentace pro provádění stavby
SO 256 Oplocení- etapa 2.b

OBSAH: **Oplocení - situace**

OBJEDNATEL: Město Ostrov

Počet A4: 8
Pořadové číslo: 2
Stupeň projektu: DPS
Datum dokončení: 28.02.2020
Číslo zakázky: 9278-26
Číslo archivní: BPO 1-105401