



Oplocení typ "A" (1:25)

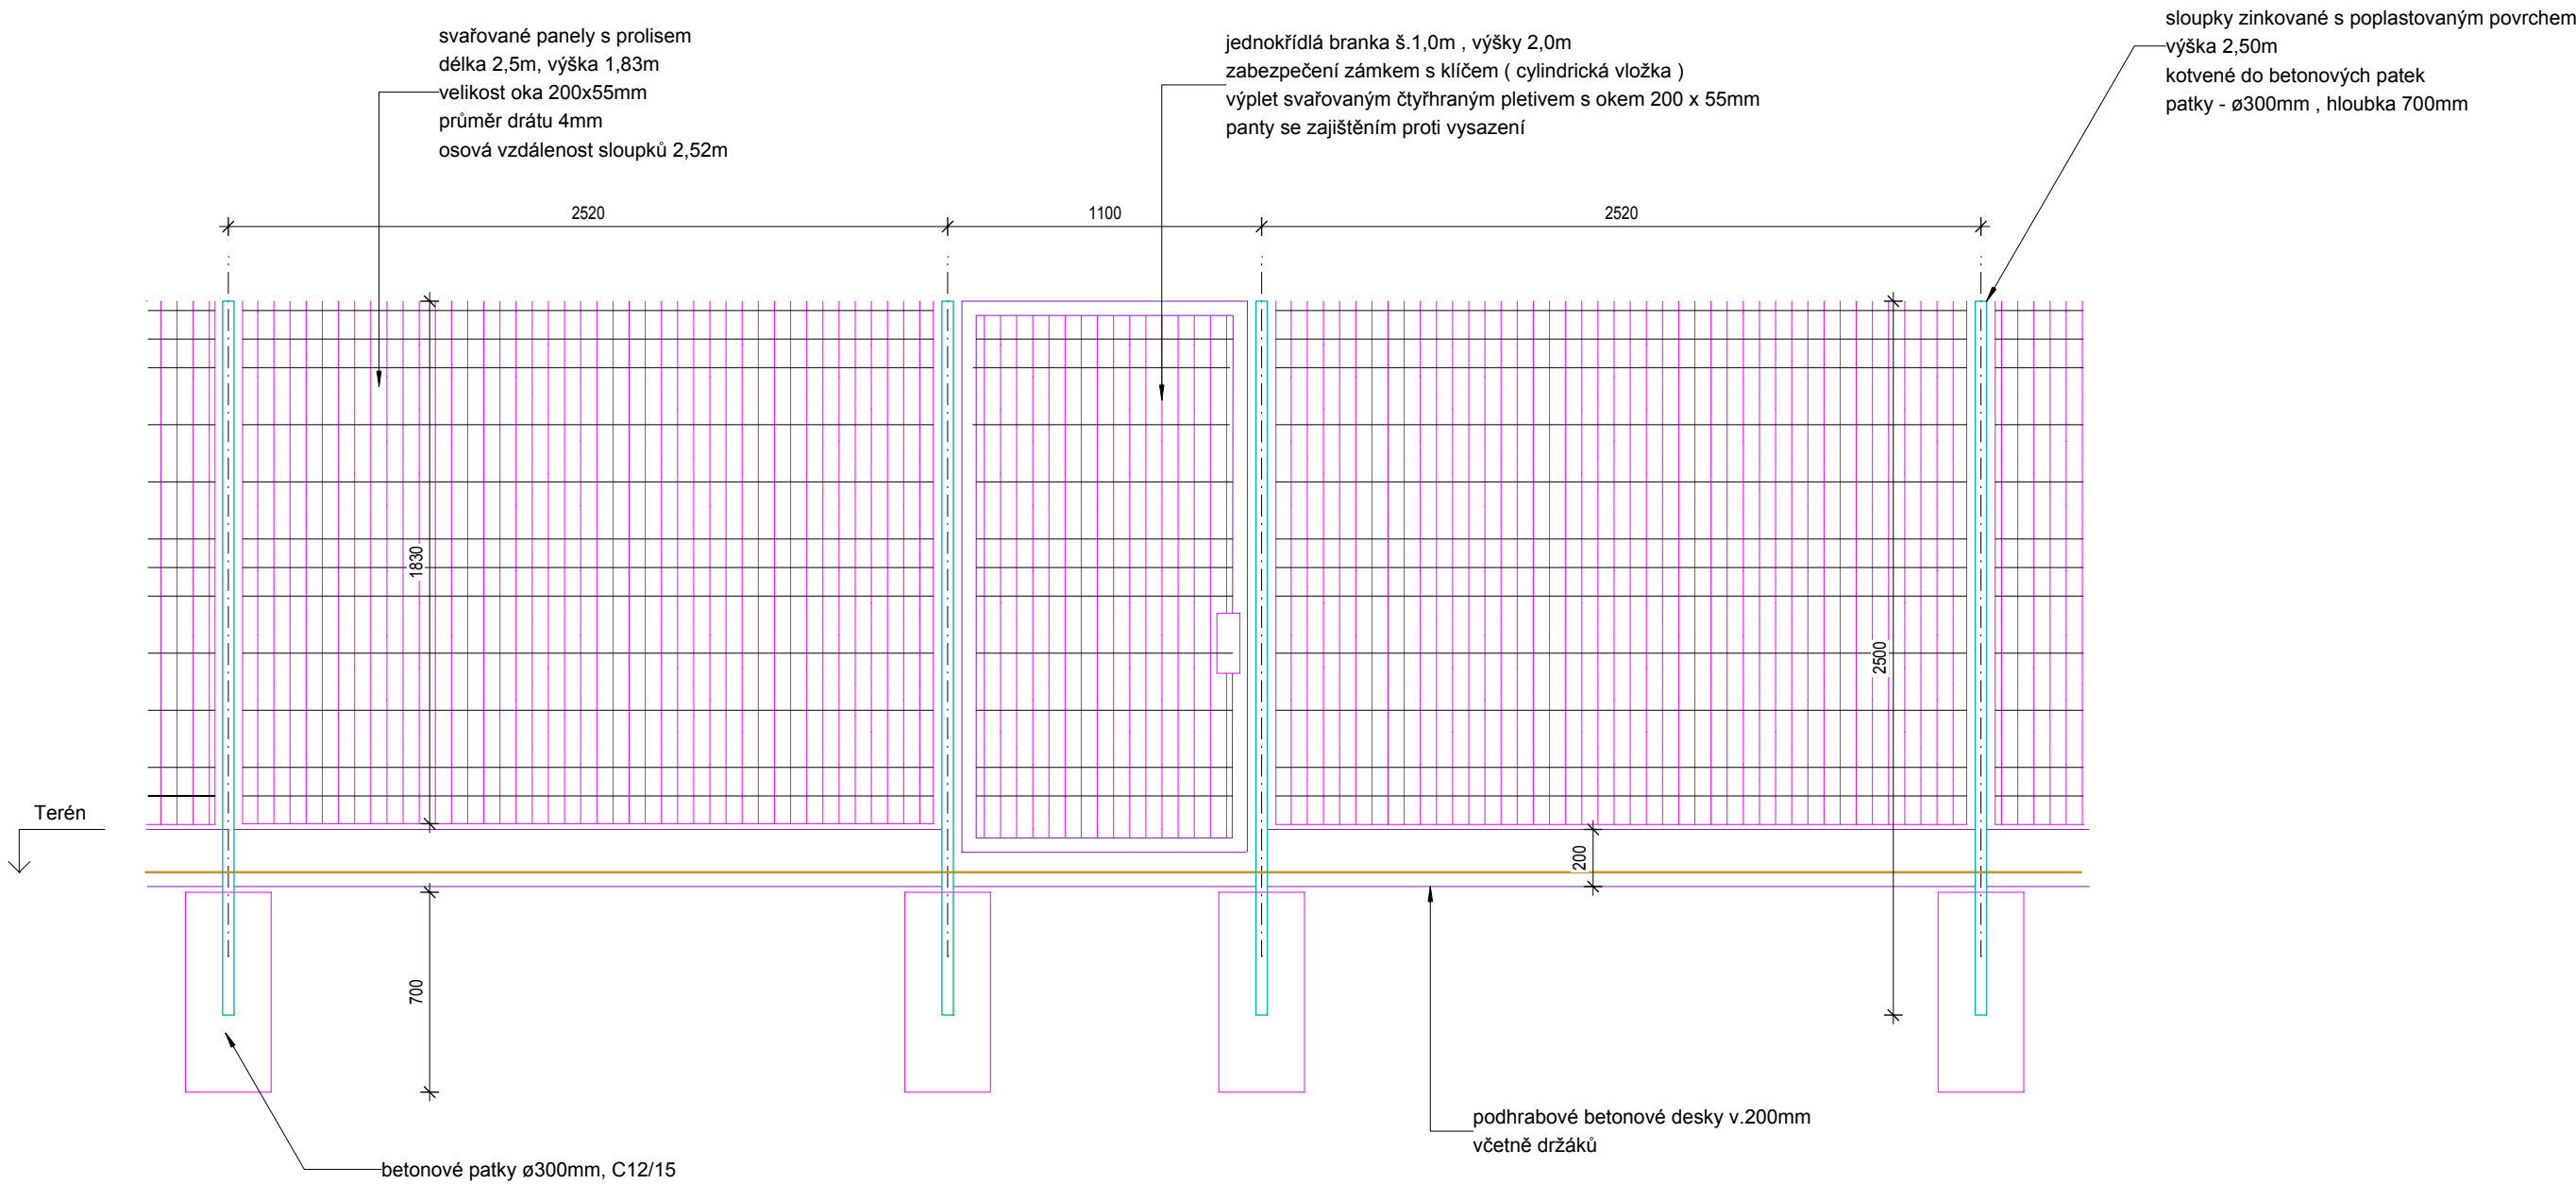

Oplocení typ "B" (1:25)

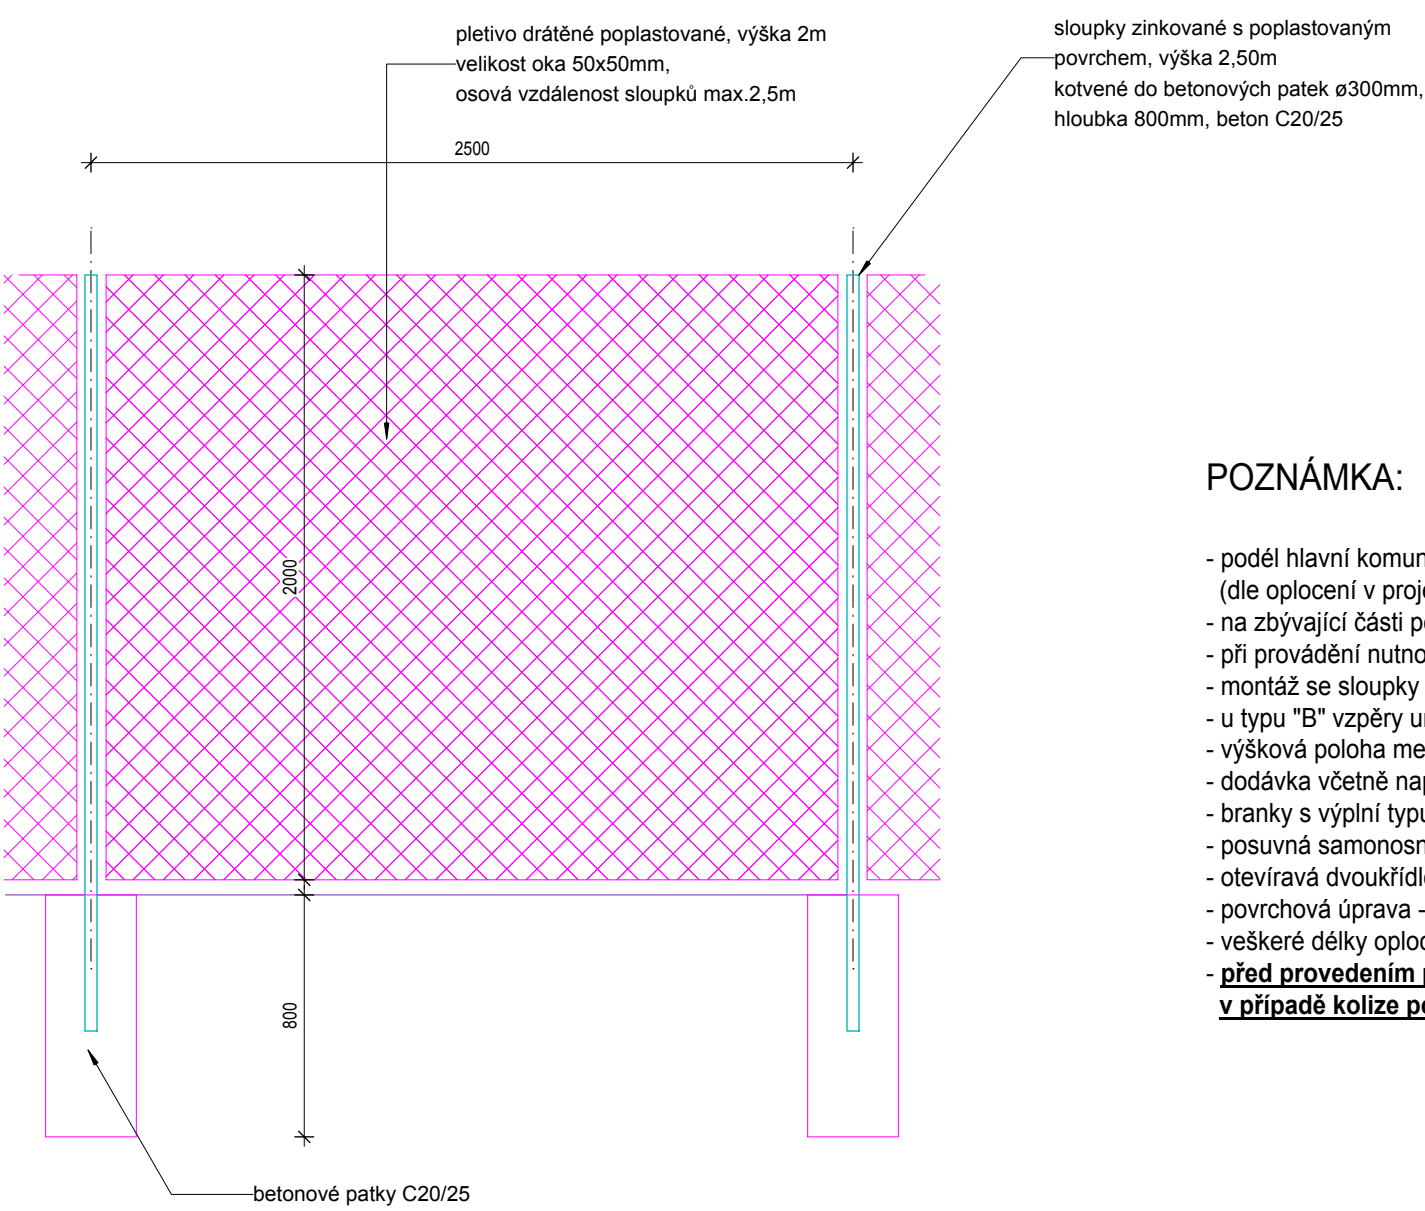


POZNÁMKA:

- podél hlavní komunikace oplocení typ "A" ze svařovaných poplastovaných panelů s prolisem a podhrabovými deskami (dle oplocení v projektu ZZS KV) - celková délka **48m**
- na zbývajících částí pozemku oplocení typ "B" z drátěného poplastovaného pletiva bez podezdívky - celková délka **292m**
- při provádění nutno dodržet technické podklady a detaily výrobce
- montáž se sloupky kotvenými do betonových patek
- u typu "B" vzpěry umístěny do krajních a rohových polí a na podpůrný průběžný sloupek ve středové části rovné délky plotu
- výšková poloha mezilehlých sloupků upřesněna na stavbě v závislosti na skutečném tvaru upraveného terénu
- dodávka včetně naplnění a vázacích drátů, PVC krytek, objímek a dalšího příslušenství
- branky s výplní typu "A", výška 2m, průchozí šířka 1m, dodávka včetně pantů a zámků - 3ks
- posuvná samonosná brána s výplní typu "A", výška 2m, světlost (šířka vjezdu) 6m - 2ks
- otevíravá dvoukřídlá brána s výplní typu "B", výška 2m, světlost 4m - 1ks
- povrchová úprava - žárové zinkování, poplastování barva zelená RAL 9005
- veškeré délky oplocení a osově vzdálenosti sloupků nutno ověřit na místě
- **před provedením plotu, bran a branek nutno zjistit skutečnou polohu sítí křížujících trasu oplocení, v případě kolize posunout patku sloupku.**

Brána 1, 2 (1:25)



Brána 3 (1:25)

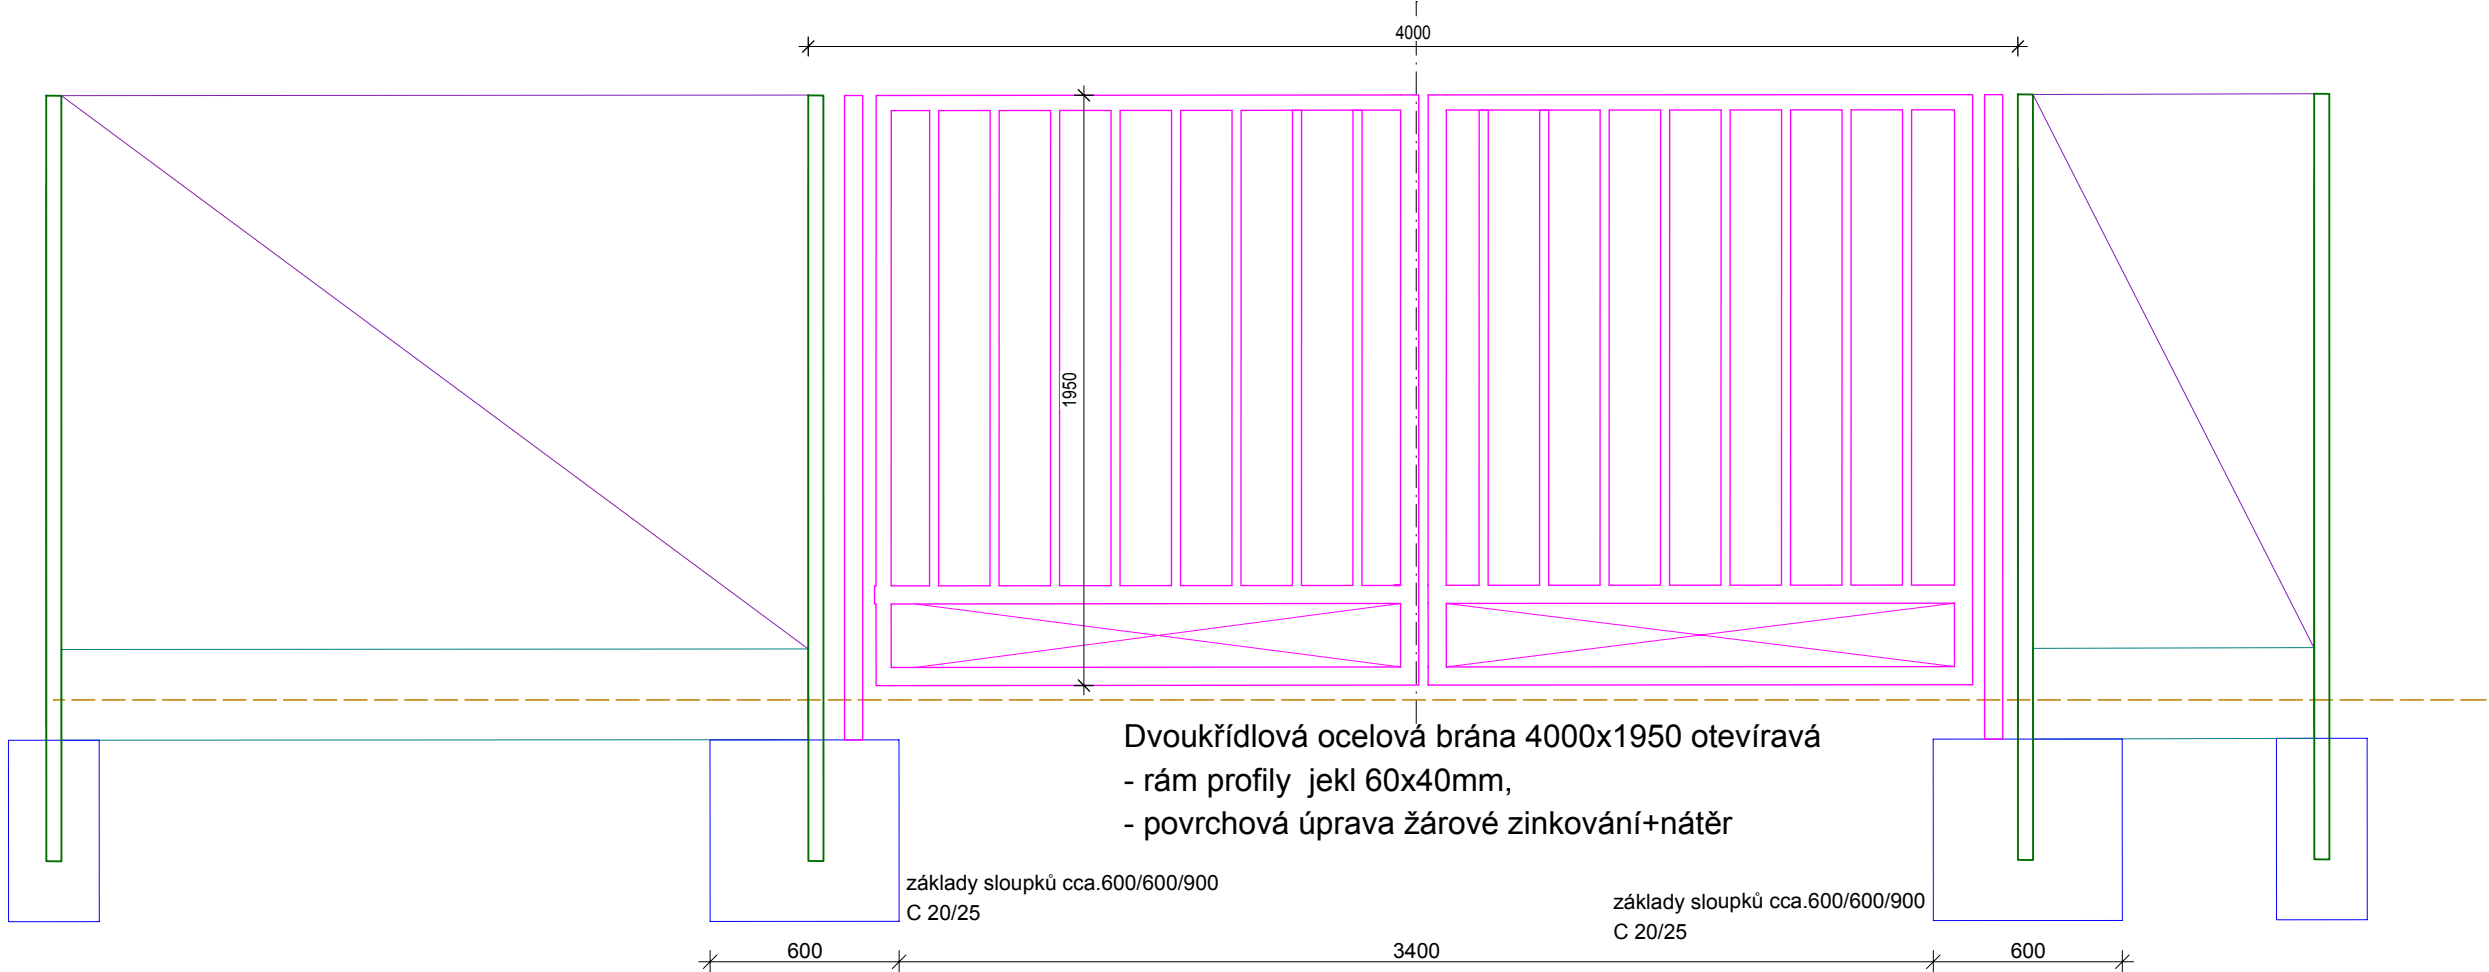

INDEX	ZMĚNA	DATUM	JMÉNO	PODPIS
Vedoucí projektant	Vopát Věroslav Ing.	Vedoucí zakázky	Pluhař Martin Ing., CSc.	1:25
Projektant		Schválí		
bpo	ZAKÁZKA: Areál IZS Ostrov - stanice Jednotky sboru dobrovolných hasičů	ČÁST (SO,PS): Projektová dokumentace pro provádění stavby SO 256 Oplocení- etapa 2.b	Průběžné číslo 6	Průběžné číslo 3
BPO spol. s r.o. Lidická 1239 363 01 OSTROV	OBSAH: Oplocení - typové pole, brány	OBJEDNATEL: Město Ostrov	Datum dokončení 28.02.2020	Číslo zakázky 9278-26
Tel.: +420353675111 Fax: +420353612416				
projekty@bpo.cz www.bpo.cz				Číslo archivu: BPO 5-105403