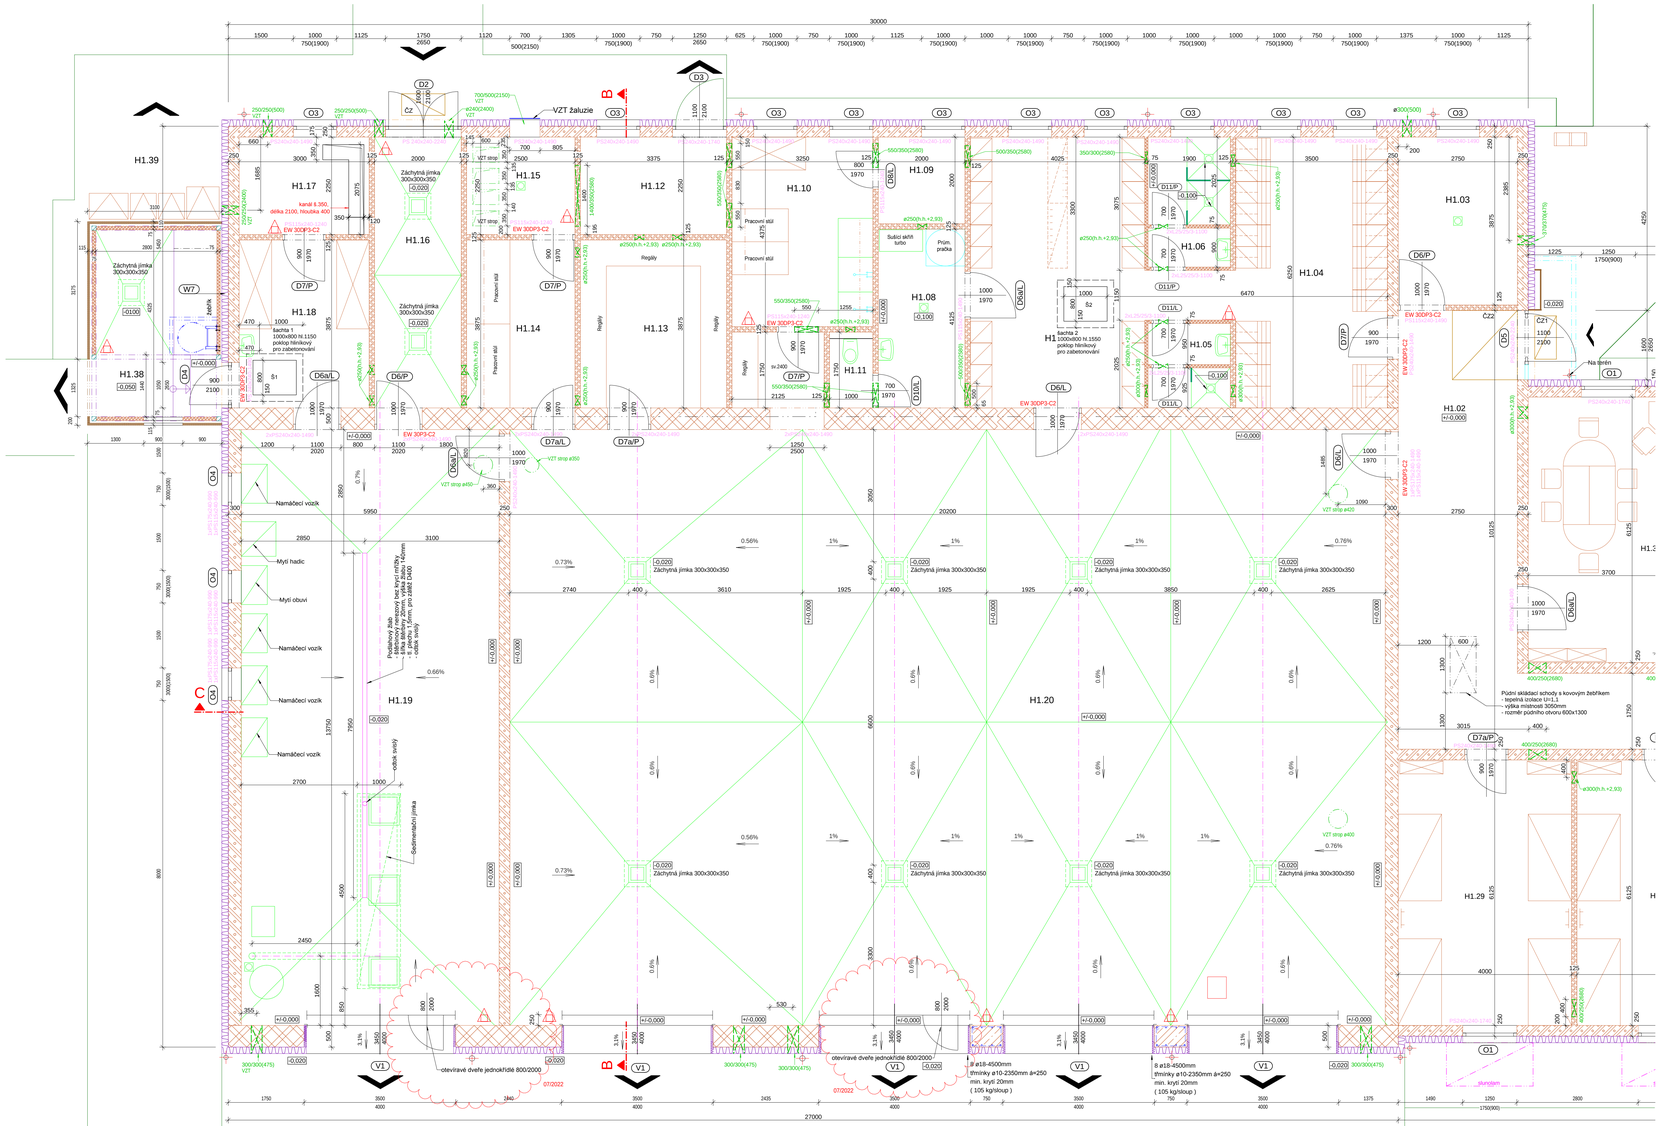

Legenda místností - Jednotka sboru dobrovolných hasičů

OZNAČENÍ	NÁZEV MÍSTNOSTI	PLOCHA [m2]	PODLAHA	STĚNA	STROP	POZNÁMKA
H1.01	Chodba	18,99	KD	F1.1	KS 0,1m, VO, M	SDP,M	sv.2650
H1.02	Chodba	45,03	KD	F1.1	KS 0,1m, VO, M	SDP,M	sv.2650
H1.03	Strojovna ÚT	10,66	KD	F1.3	KS 0,1m, VO, M	SDP 1,M	sv.2950
H1.04	Šatna čistá	24,21	KD	F1.1	KS 0,1m, VO, ON 2m, M	SDP,M	sv.2650
H1.05	Umývárna	3,59	KD	F1.2	KO 2m, VO, M	SDP,M	sv.2400
H1.06	Umývárna	5,59	KD	F1.2	KO 2m, VO, M	SDP,M	sv.2400(jedsoft), 2650(sprchy)
H1.07	Šatna špinavá	25	KD	F1.1	KS 0,1m, VO, ON 2m, M	SDP,M	sv.2650
H1.08	Praní, sušení	8,25	KD	F1.3	KO 2m, VO, M	SDP,M	sv.2400
H1.09	Kompresor	4	KD	F1.1	KS 0,1m, VO, M	SDP 1,M	sv.2950
H1.10	Chem. tech. služba	14,22	KD	F1.2	KO 2m, VO, M	SDP,M	sv.2650
H1.11	WC	1,75	KD	F1.2	KO 2m, VO, M	SDP,M	sv.2400
H1.12	Sklad protipovodňových prostředků	7,59	KD	F1.1	KS 0,1m, VO, M	SDP,M	sv.2400
H1.13	Sklad (TP+sorbent)	13,2	EN	F1.1	EN 0,1m, VO, ON 2m, M	SDP,M	sv.2650
H1.14	Dílna	9,81	EN	F1.5	ON 4m, VO, M	SDP 1,M	sv.2950
H1.15	VZT	5,63	KD	F1.3	KS 0,1m, VO, M	SDP 1,M	sv.2950
H1.16	Sklad PHM	13,08	EN	F1.4	EN 0,1m, VO, ON 2m, M	SDP,M	sv.2650
H1.17	Rozvodna	6,75	APVC	F1.1	PVC 0,1m, VO, M	SDP,M	sv.2650
H1.18	Sklad hadic	11,95	EN	F1.1	EN 0,1m, VO, ON 2m, M	SDP,M	sv.2650
H1.19	Myci box,ia praní požárních hadic	84	EN	F1.4	KO 4m, VO, M	SDP,M	sv.5000
H1.20	Garáže	282,16	EN	F1.4	ON 4m, VO, M	SDP,M	sv.5000, v chodbě 2400
H1.21	Neobsazeno	80,78	EN	F1.5	ON 4m, VO, M	SDP,M	sv.5000
H1.28	Tělocvična	43,95	PP	F1.8	PP 0,1m, VO, ON 2m, M	SDP, M	sv.2650
H1.23	Tepelná komora	4,69	KD	F1.2	KO 2m, VO, M	SDP, M	sv.2650
H1.24	Sprcha	5	KD	F1.2	KO 2m, VO, M	SDP, M	sv.2400
H1.25	WC muži	10,92	KD	F1.2	KO 2m, VO, M	SDP, M	sv.2400
H1.26	WC ženy	3,38	KD	F1.2	KO 2m, VO, M	SDP, M	sv.2400
H1.27	Denní místnost	23,3	PL	F1.7	PL 0,1m, VO, M	SDP, M	sv.2650 ,2x linkou a umýv. KO 1,5m
H1.28	Noční pohotovost	24,5	PL	F1.7	PL 0,1m, VO, M	SDP, M	sv.2650
H1.29	Noční pohotovost	24,5	PL	F1.7	PL 0,1m, VO, M	SDP, M	sv.2650
H1.30	Místnost velitele JPO+archiv	6,9	PL	F1.7	PL 0,1m, VO, M	SDP, M	sv.2650, snížený 2400
H1.31	Velitelská (VD+technici) + archiv	22,66	PL	F1.7	PL 0,1m, VO, M	SDP, M	sv.2650
H1.32	Sklad výstroj.prostředků	7,5	PL	F1.7	PL 0,1m, VO, M	SDP, M	sv.2650, snížený 2400
H1.33	VZT	16,25	KD	F1.3	KS 0,1m, VO, M	SDP 1,M	sv.2950
H1.34	Úklid	1,91	KD	F1.1	KS 0,1m, VO, M	SDP,M	sv.2400
H1.35	Sklad	7,92	KD	F1.1	KS 0,1m, VO, M	SDP,M	sv.2500
H1.36	Kuchyně	6,48	KD	F1.1	KS 0,1m, VO, M	SDP,M	sv.2500 ,2x linkou a umýv. KO 1,5m
H1.37	Krizový štáb obce	53,59	PL	F1.7	PL 0,1m, VO, M	SDP, M	sv.2650
H1.38	Věž na sušení hadic	13,5	KD	F1.6	VC, ON	CP	-
H1.39	Prostor pro kontejnery na odpad	7,17	BD				
	CELKOVÁ PLOCHA MISTNOSTÍ	**877,56**					

Povrchové úpravy:

Podlahy:
KD - keramická dlažba s potřebnou protiskluzností do vodovzdorného tmelu, flexibilní spárování
EN - epoxidový nátěr na podlahu s protiskluzným vsypem
APVC - Antistatické PVC
PP - Pryžová podlaha s protiskluzným reliefem (penízky)
PL - Přírodní linoleum
BD - betonová dlažba

Stěny:
KS - keramický sokl
VO - vápennná omítka
M - Malba
ON - omyvatelný nátěr
KO - keramický obklad
VC - Vápennocementová omítka

Stropy:
SDP - sádrokartonový podhled 1 x 12,5 white (podhled místnosti)
+ podhled s protipožárními parametry (pod konstrukcí vazníků)
SDP 1 - sádrokartonový podhled s protipožárními parametry
(pod konstrukcí vazníků)
dle PBŘ (EI 30), 2 x 12,5mm na kovovém roštu
CP - podhled z cementových desek na kovovém roštu

Legenda:

- Nosné zdivo z tvárnic z lehčeného keramického betonu tl. 240/365mm (bez omítek) - pevnostní třída 12MPa
- Nosné zdivo z tvárnic pro ztracené bednění z lehčeného keramického betonu tl. 435/500mm (bez omítek), vyplněno betonem C30/37 konstrukčně vyztuženým ve svislém i vodorovném směru, svislá výztuž zakotvena do základů (10 kg/m2 ztráva)
- Tepelná izolace EPS / Kontaktní zateplovací systém
- Nenosné zdivo z tvárnic z lehčeného keramického betonu tl. 70/115/175mm (bez omítek) - pevnostní třída 4MPa
- Tepelná izolace XPS / Kontaktní zateplovací systém
- Sanitární příčka
- SDK protipožární předstěna s parametry dle PBŘ (EI30) - desky Knauf RED tl.2x12,5
- Železobeton / konstrukčně vyztužený beton
- Prostý beton
- Zhutněný zásyp
- Rostlý terén
- Zhutněný štěrkopísek

Výkaz překladů

- PS 240x240-2240,...3ks
- PS 240x240-2490,...1ks
- PS 240x240-1240,...7ks
- PS 240x240-1490,...46ks
- PS 240x240-1240,...2ks
- PS 240x240-990,...5ks
- PS 175x240-990,...9ks
- PS 115x240-990,...4ks
- PS 115x240-1490,...5ks
- PS 175x240-1490,...1ks
- PS 115x240-1240,...7ks
- 2xL25/253-1100,...14ks

Prostupy VZT

- 250/250(500) — šířka/výška(parapet)
- ø250(h.+2,93) — kruhové otvory - výška horní hrany +2,93
- VZT strop ø400

Pozn. Vedení VZT uvnitř objektu - obecně je horní hrana prostupu 2 930mm nad podlahou

+/-0,000=421,000m.b.m.

INDEX	DATUM	ZMĚNA	DATUM	AUTOR	PODPIS
a	7.12.2020	Zapracování změn vyžádaných objednatelem.	7.12.2020	Vopat	

Vedoucí projektant			Vedoucí zakázky	Ruhaľ Martin Ing., CSc.	1:50
Projektant	Vopat Věnsilav Ing.		Schválil		

BPO spol. s r.o.
Lidická 1239
363 01 OSTROV
Tel.: +420353675111
Fax: +420353612416
projekty@bpo.cz
www.bpo.cz

ZAKAZKA: Areál IZS Ostrov - stanice Jednotky sboru dobrovolných hasičů

ČÁST (SO,PS): Projektová dokumentace pro provádění stavby SO 253 Budova JSDH Architektonicko stavební část

OBSAH: **Půdorys 1.np - část A**

OBJEDNATEL: Město Ostrov

Počet A4	12
Stupeň projektu	DPS
Datum dokončení	20.12.2020
Číslo zakázky	9278-26
Číslo archivu	BPO 1-105384a
Pořadové číslo	**2**