




Krov přízemní části (1:100)

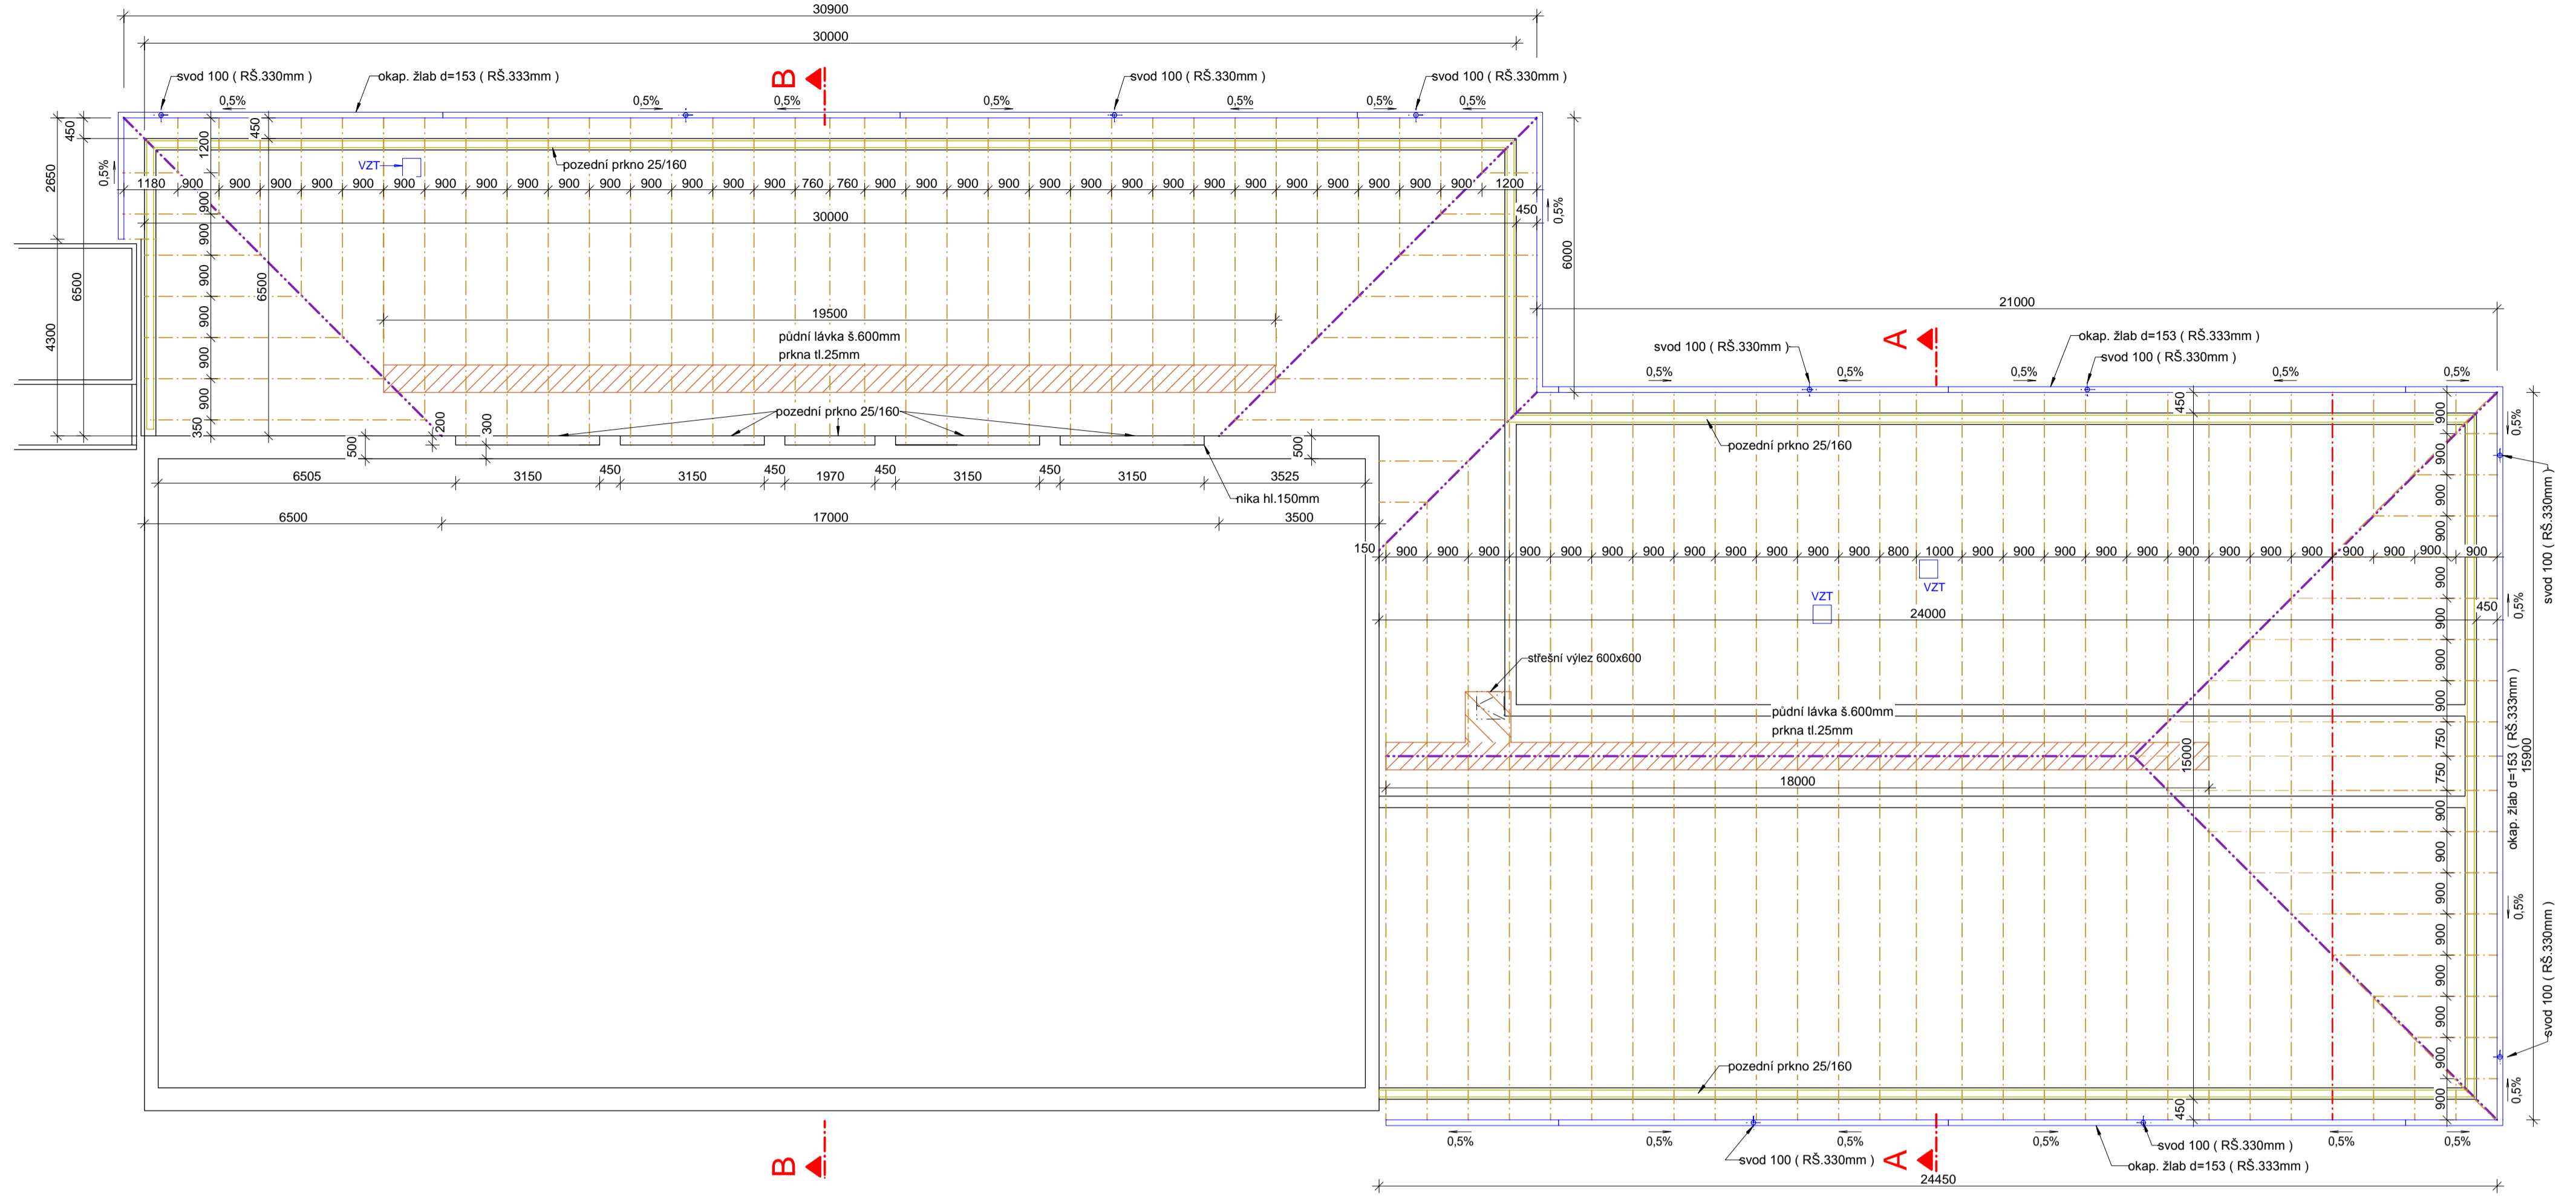


Krov - věž (1:50)

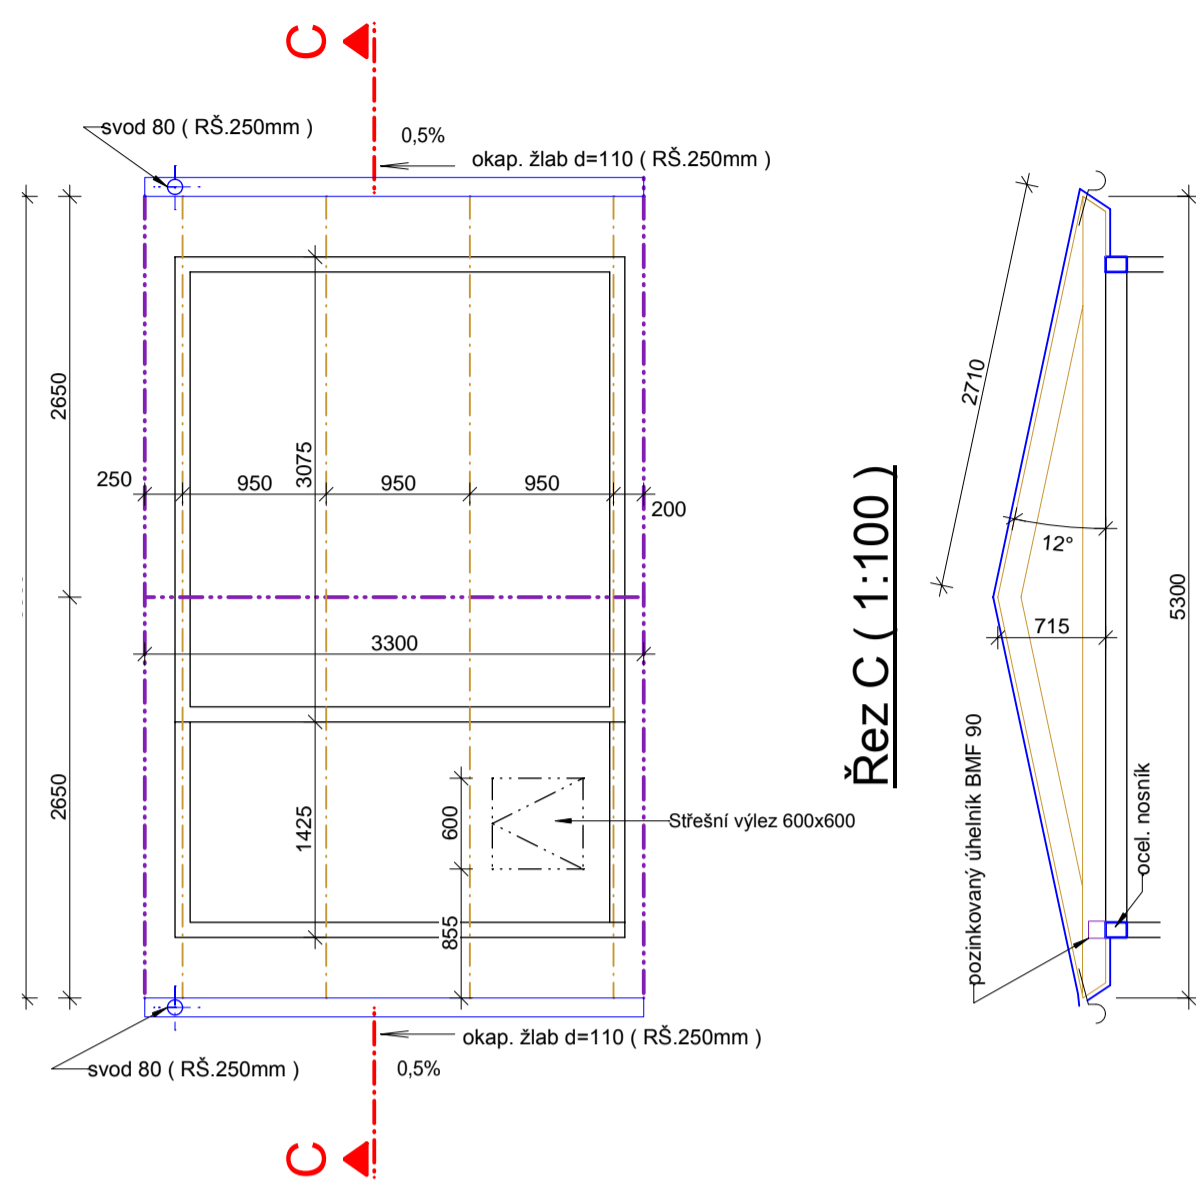


Řez C (1:100)

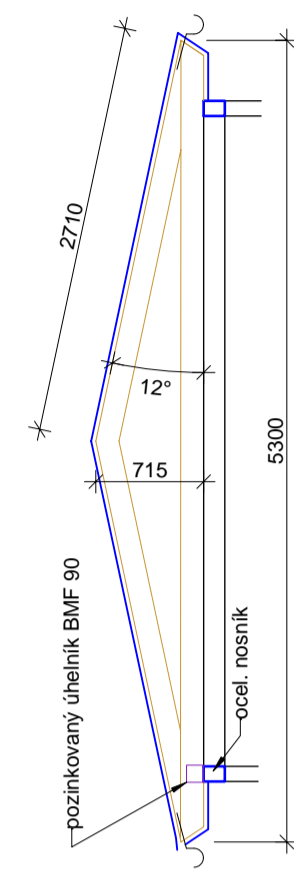


Krov nad garážemi (1:100)

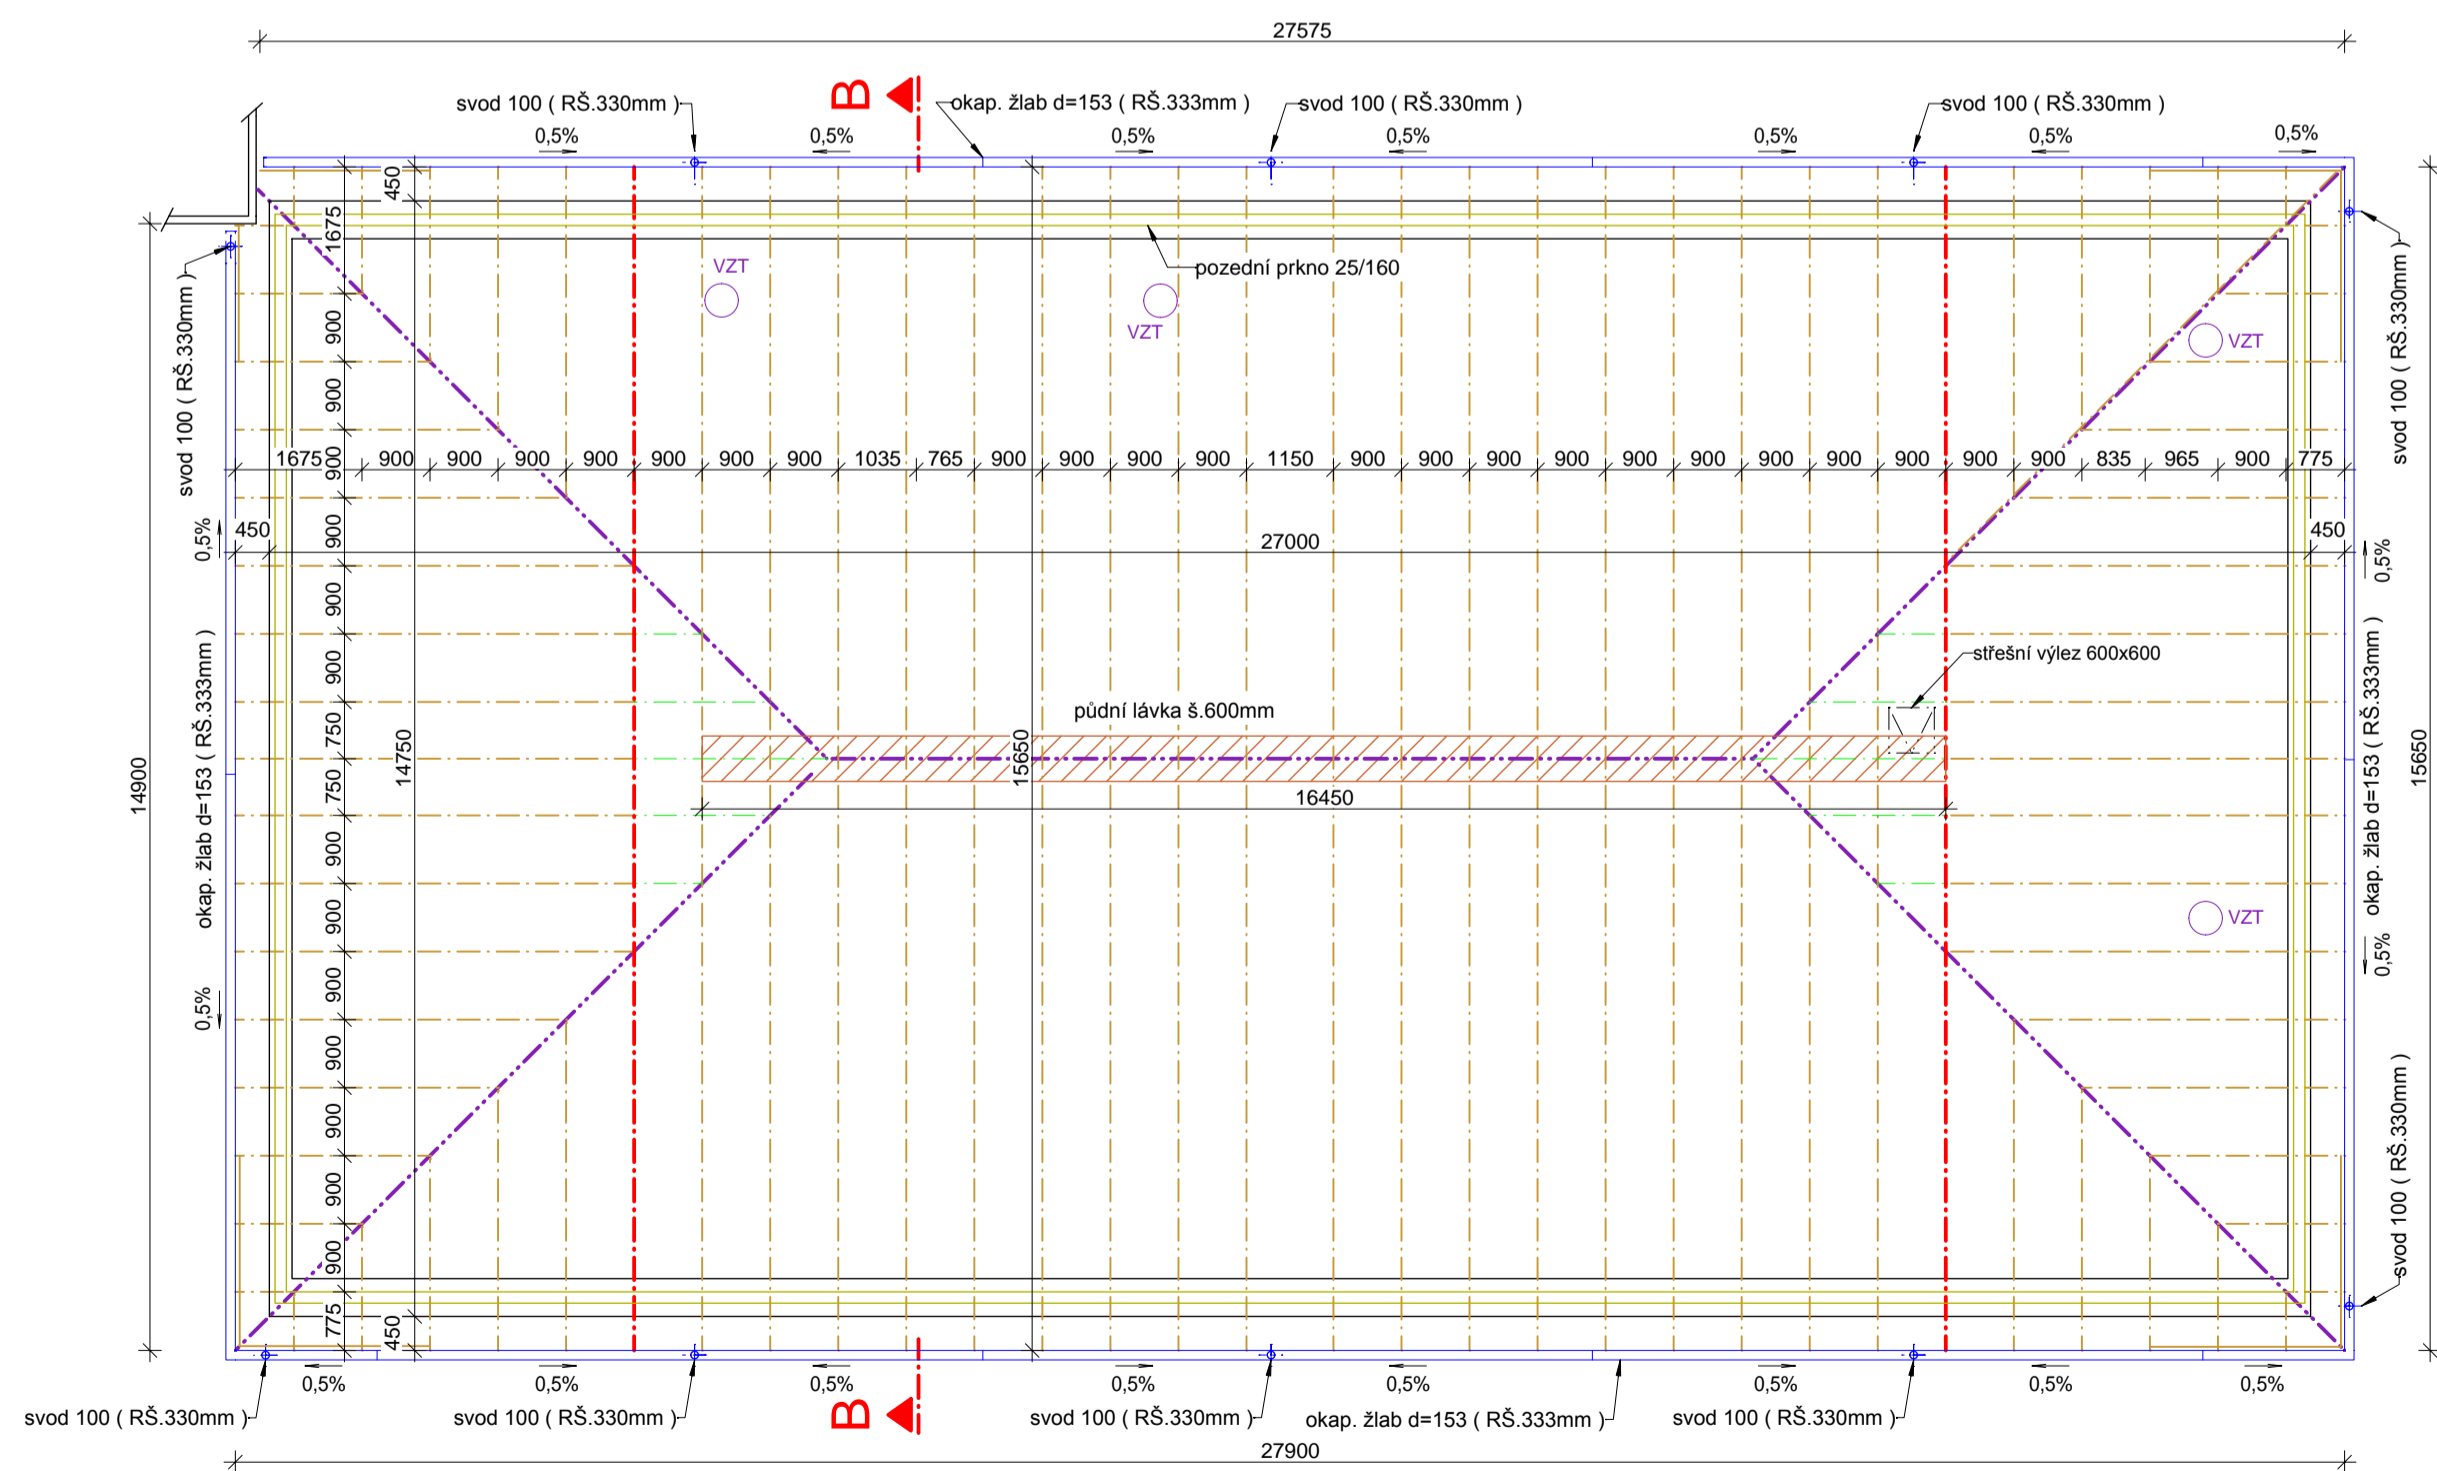


Řez A (1:100)

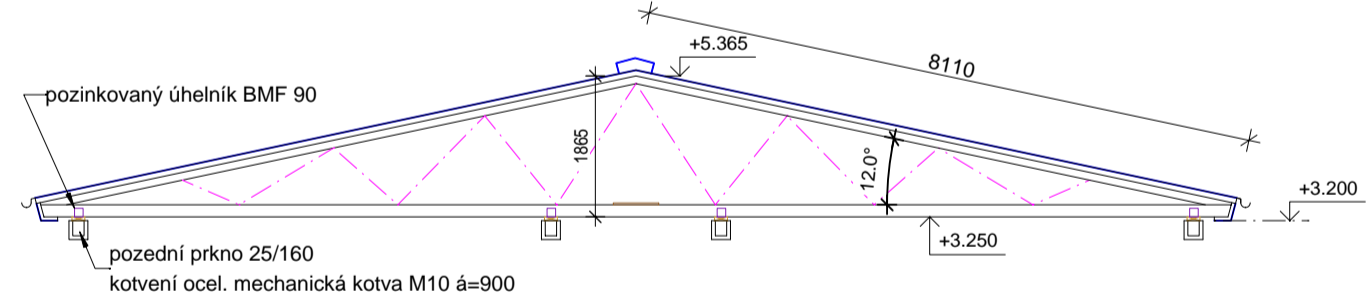


Řez B (1:100)

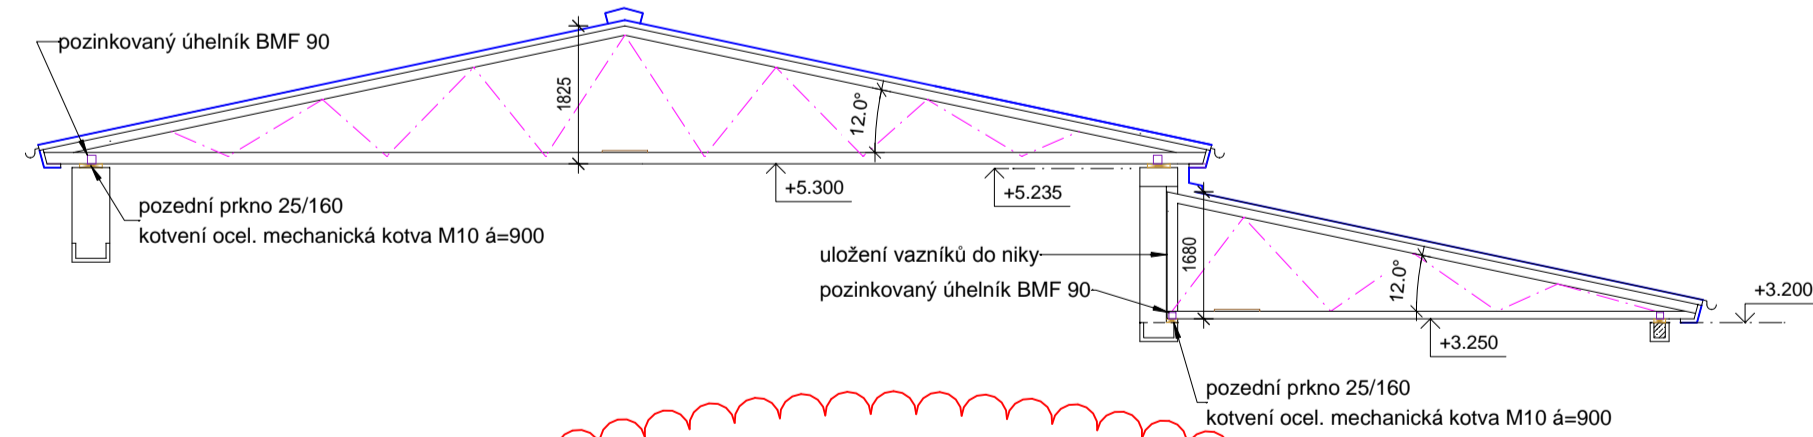

Střešní lávka - hřeben (1:25)

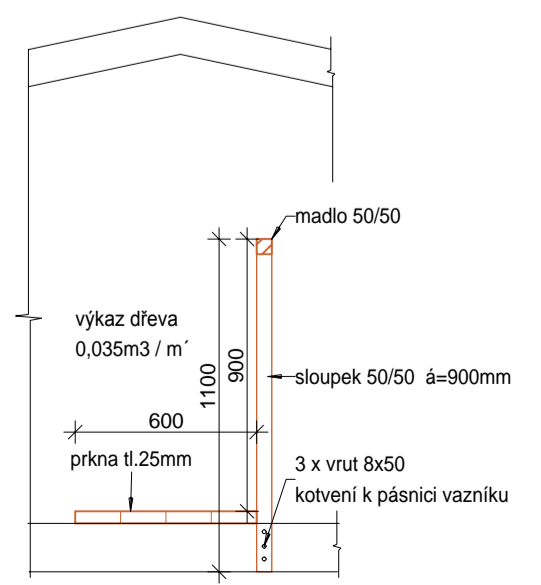

Střešní lávka - pult (1:25)

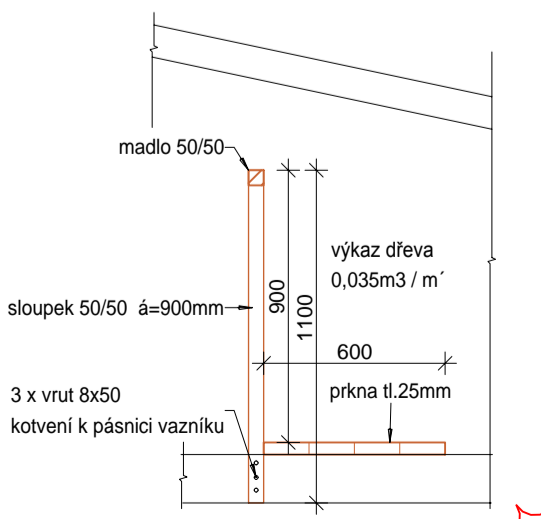

+/-0,000=421,000m.b.m.

INDEX	ZÁKAZKA	DATAUM	JMENO	PODPIS
	Areál IZS Ostrov - stanice Jednotky sboru dobrovolných hasičů			
Vedoucí projektant	Vopat Věroslav Ing.	Vedoucí zakázky	Schválí	Puhař Martin Ing., CSc.
Projektant				
		Počet A4: 8 Stupeň projektu: 4 Datum dokončení: 28.02.2020 Číslo zakázky: 9278-26		Pořadové číslo: 4 Číslo archivu: BPO 1-105386
BPO spol. s r.o. Ládkova 1239 363 01 OSTROV Tel.: +420353675111 Fax: +420353612416 projekty@bpo.cz www.bpo.cz		ZAKAZKA: Areál IZS Ostrov - stanice Jednotky sboru dobrovolných hasičů ČÁST (SO,PS): SO 253 Budova JSDH Projektová dokumentace pro provádění stavby Architektonicko stavební část OBSAH: Krov OBJEDNATEL: Město Ostrov		1:100 4