




**Půdorys 1.np ( 1:20 )**

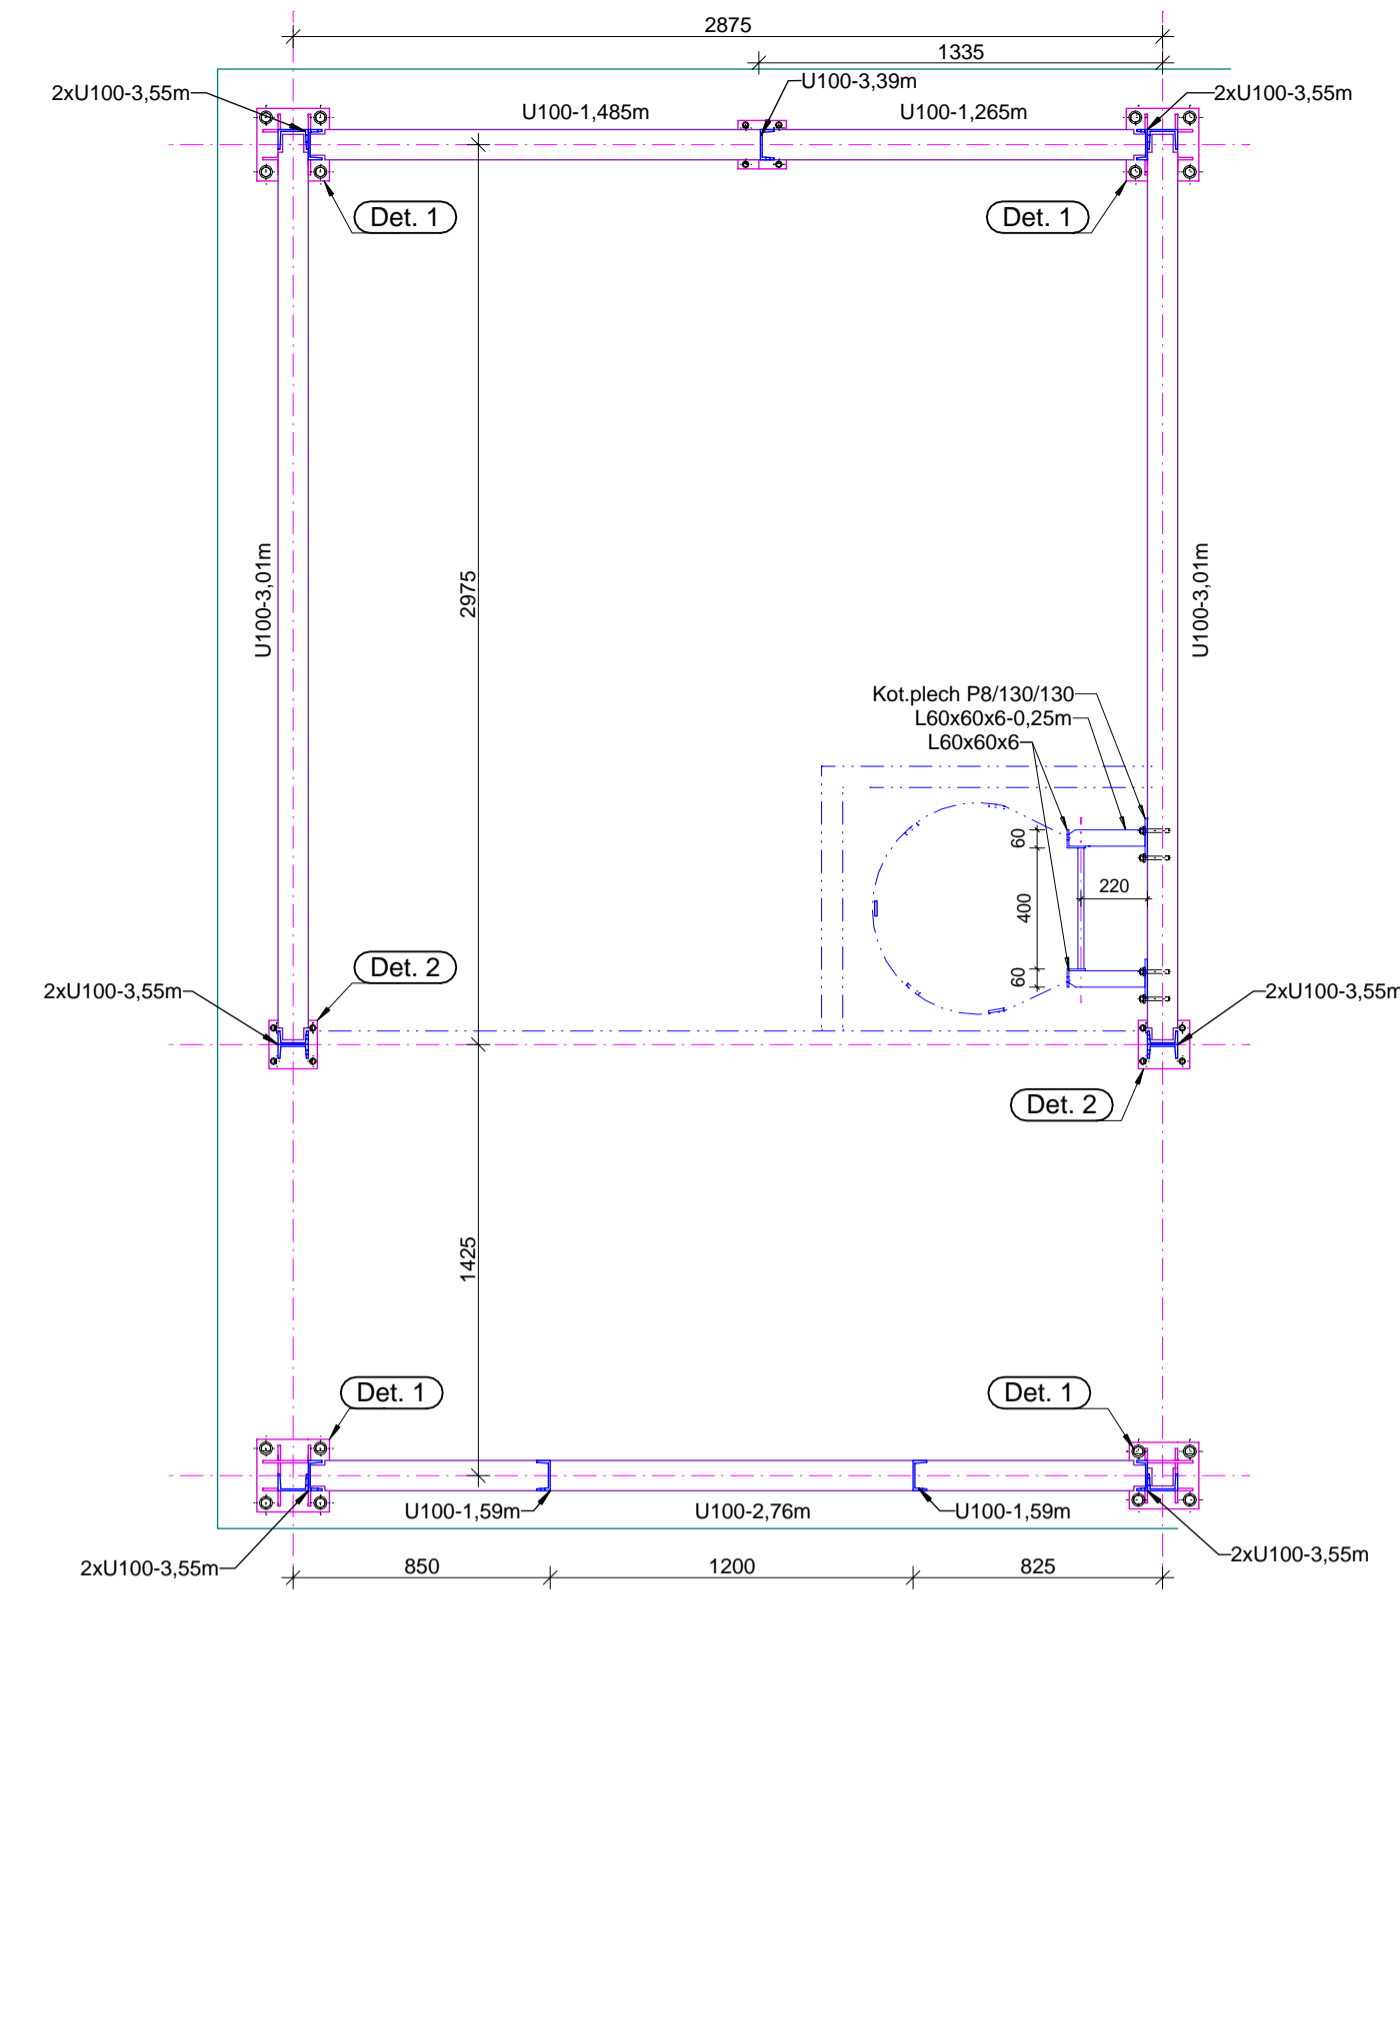


**Půdorys 2.np ( 1:20 )  
+3,250**

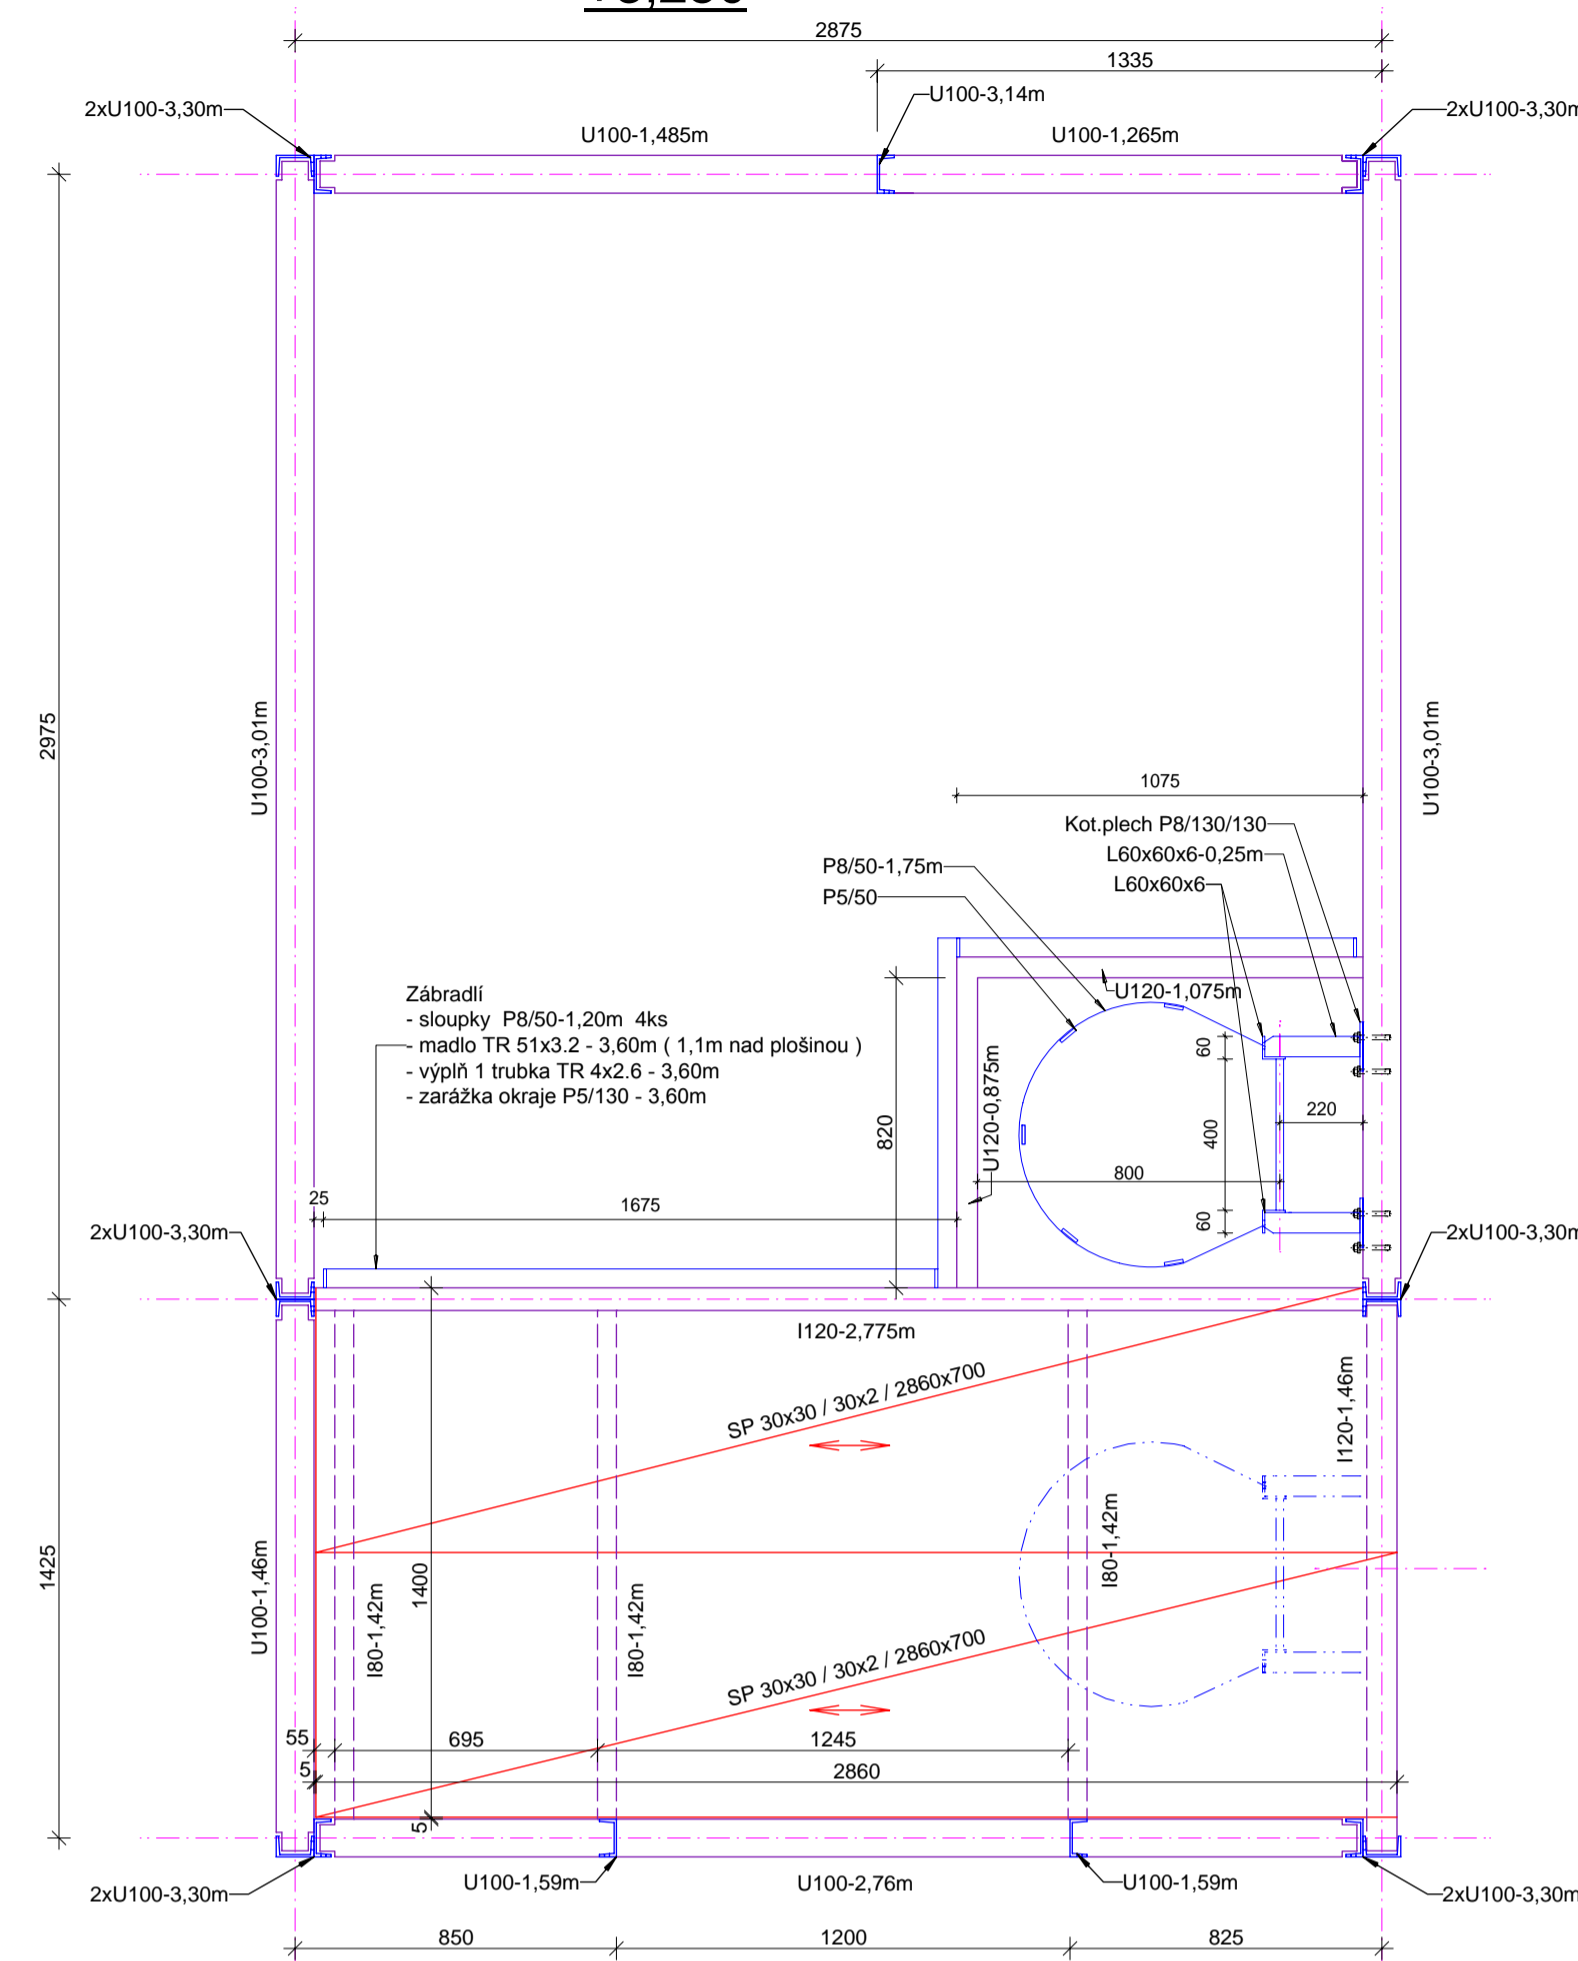


**Půdorys 3.np ( 1:20 )  
+6,550**

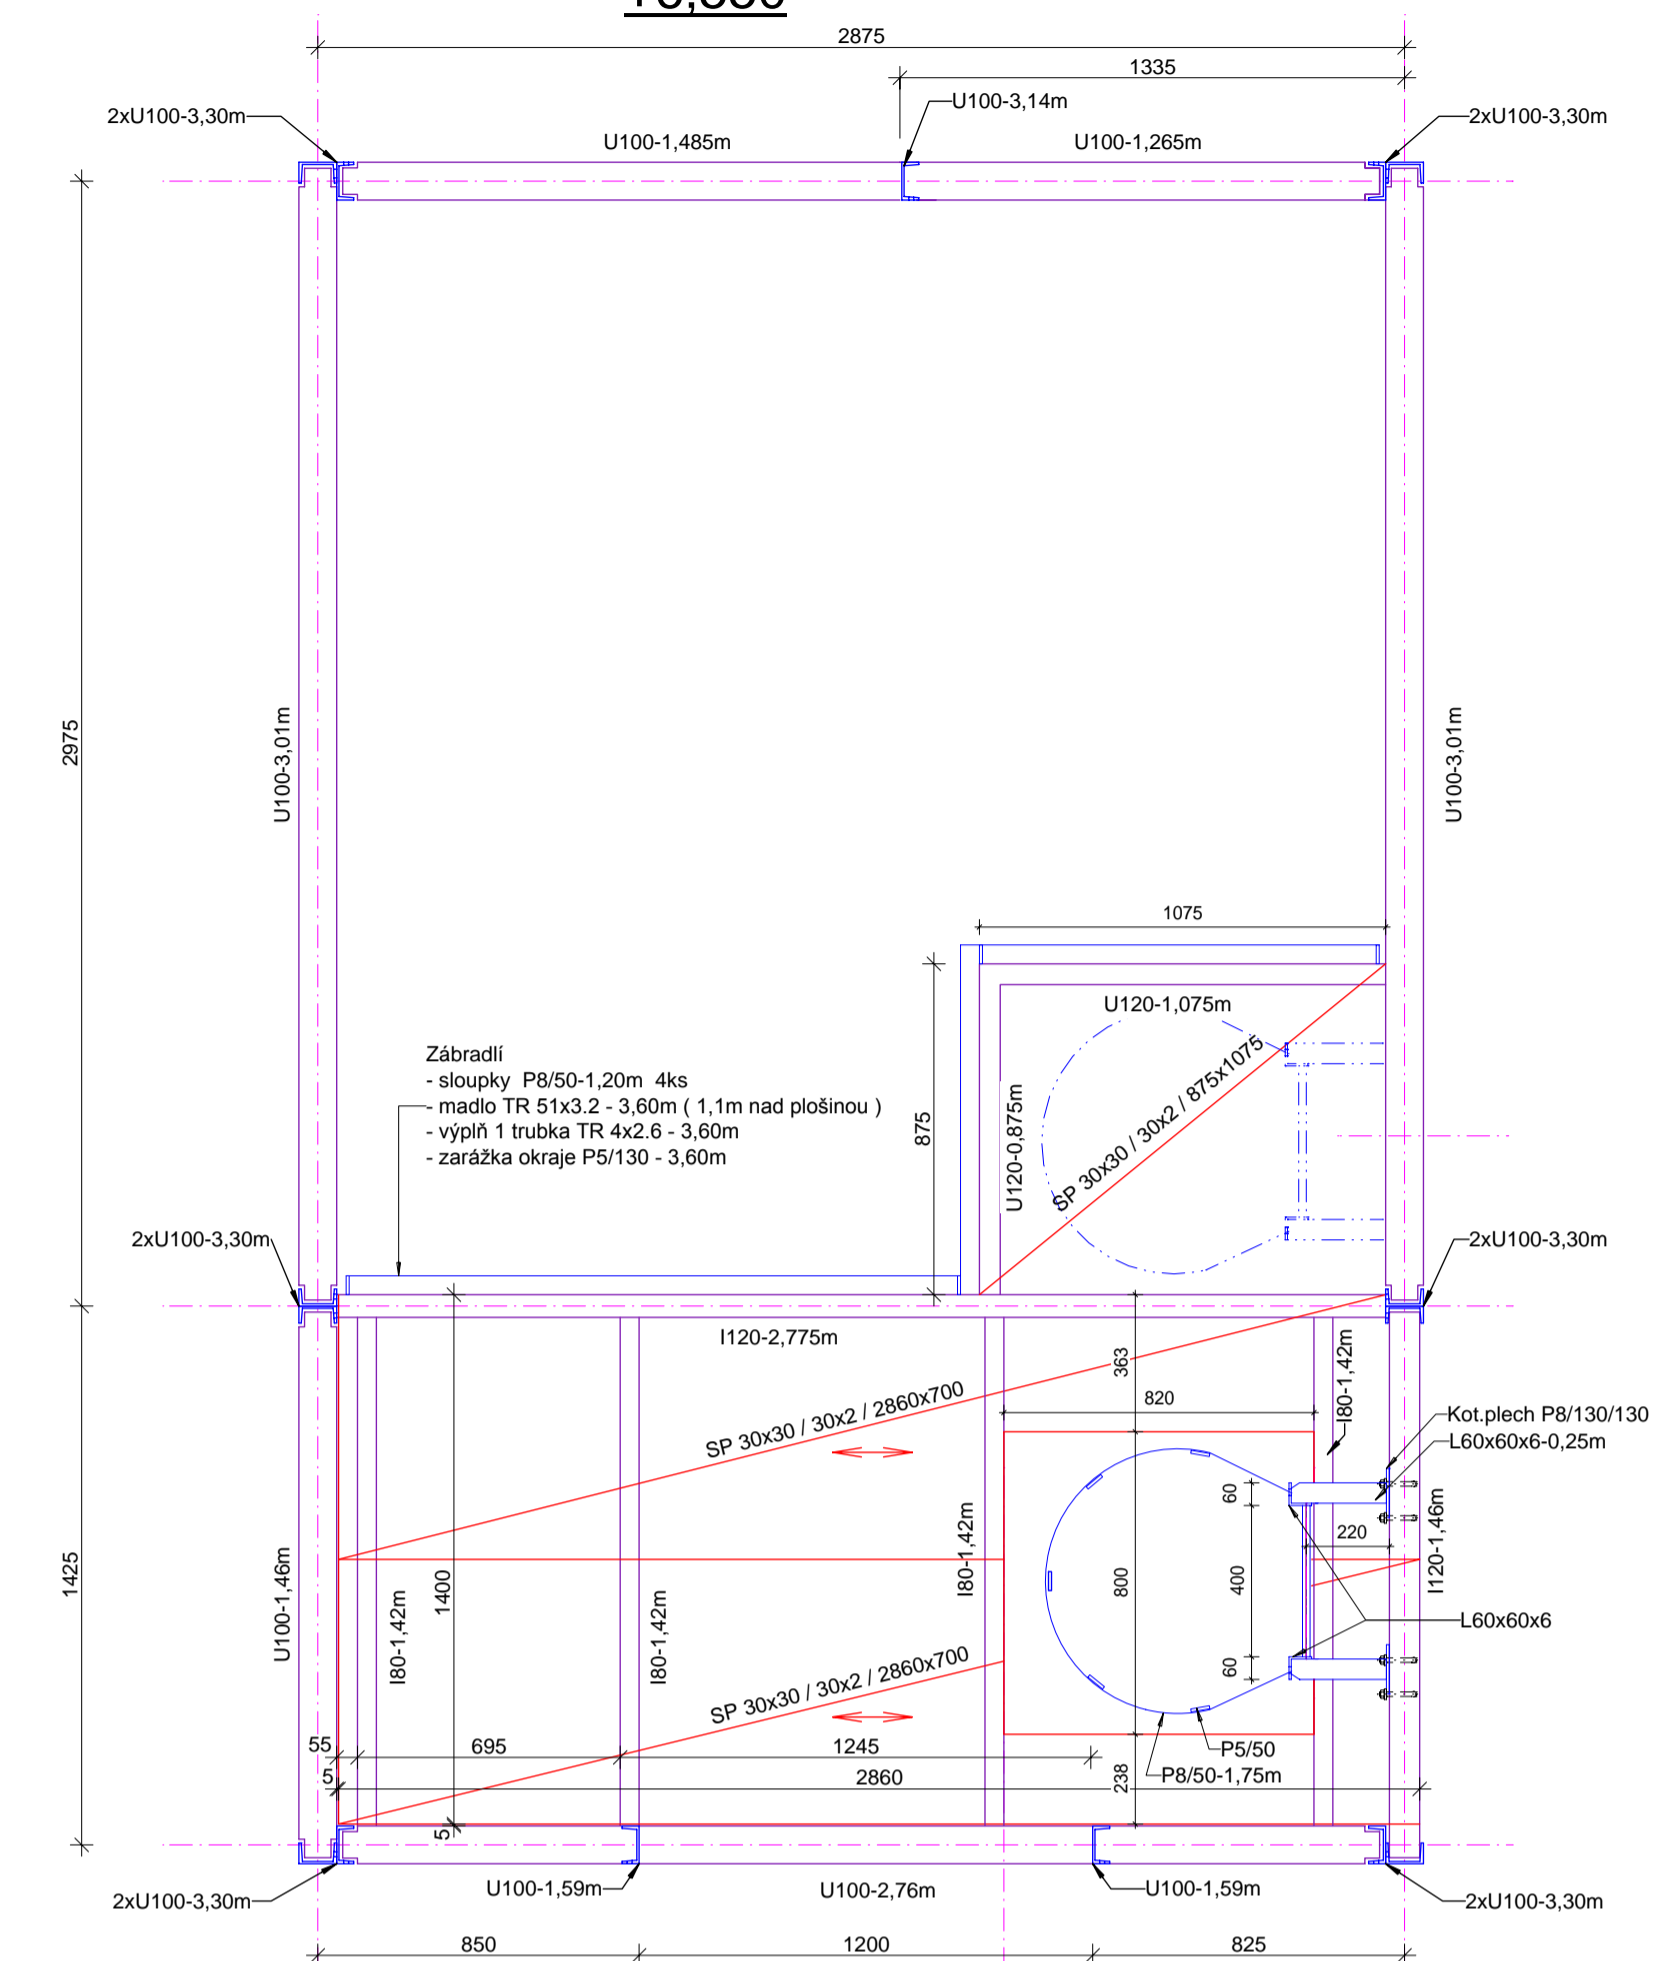


**Půdorys 4.np ( 1:20 )  
+9,850**

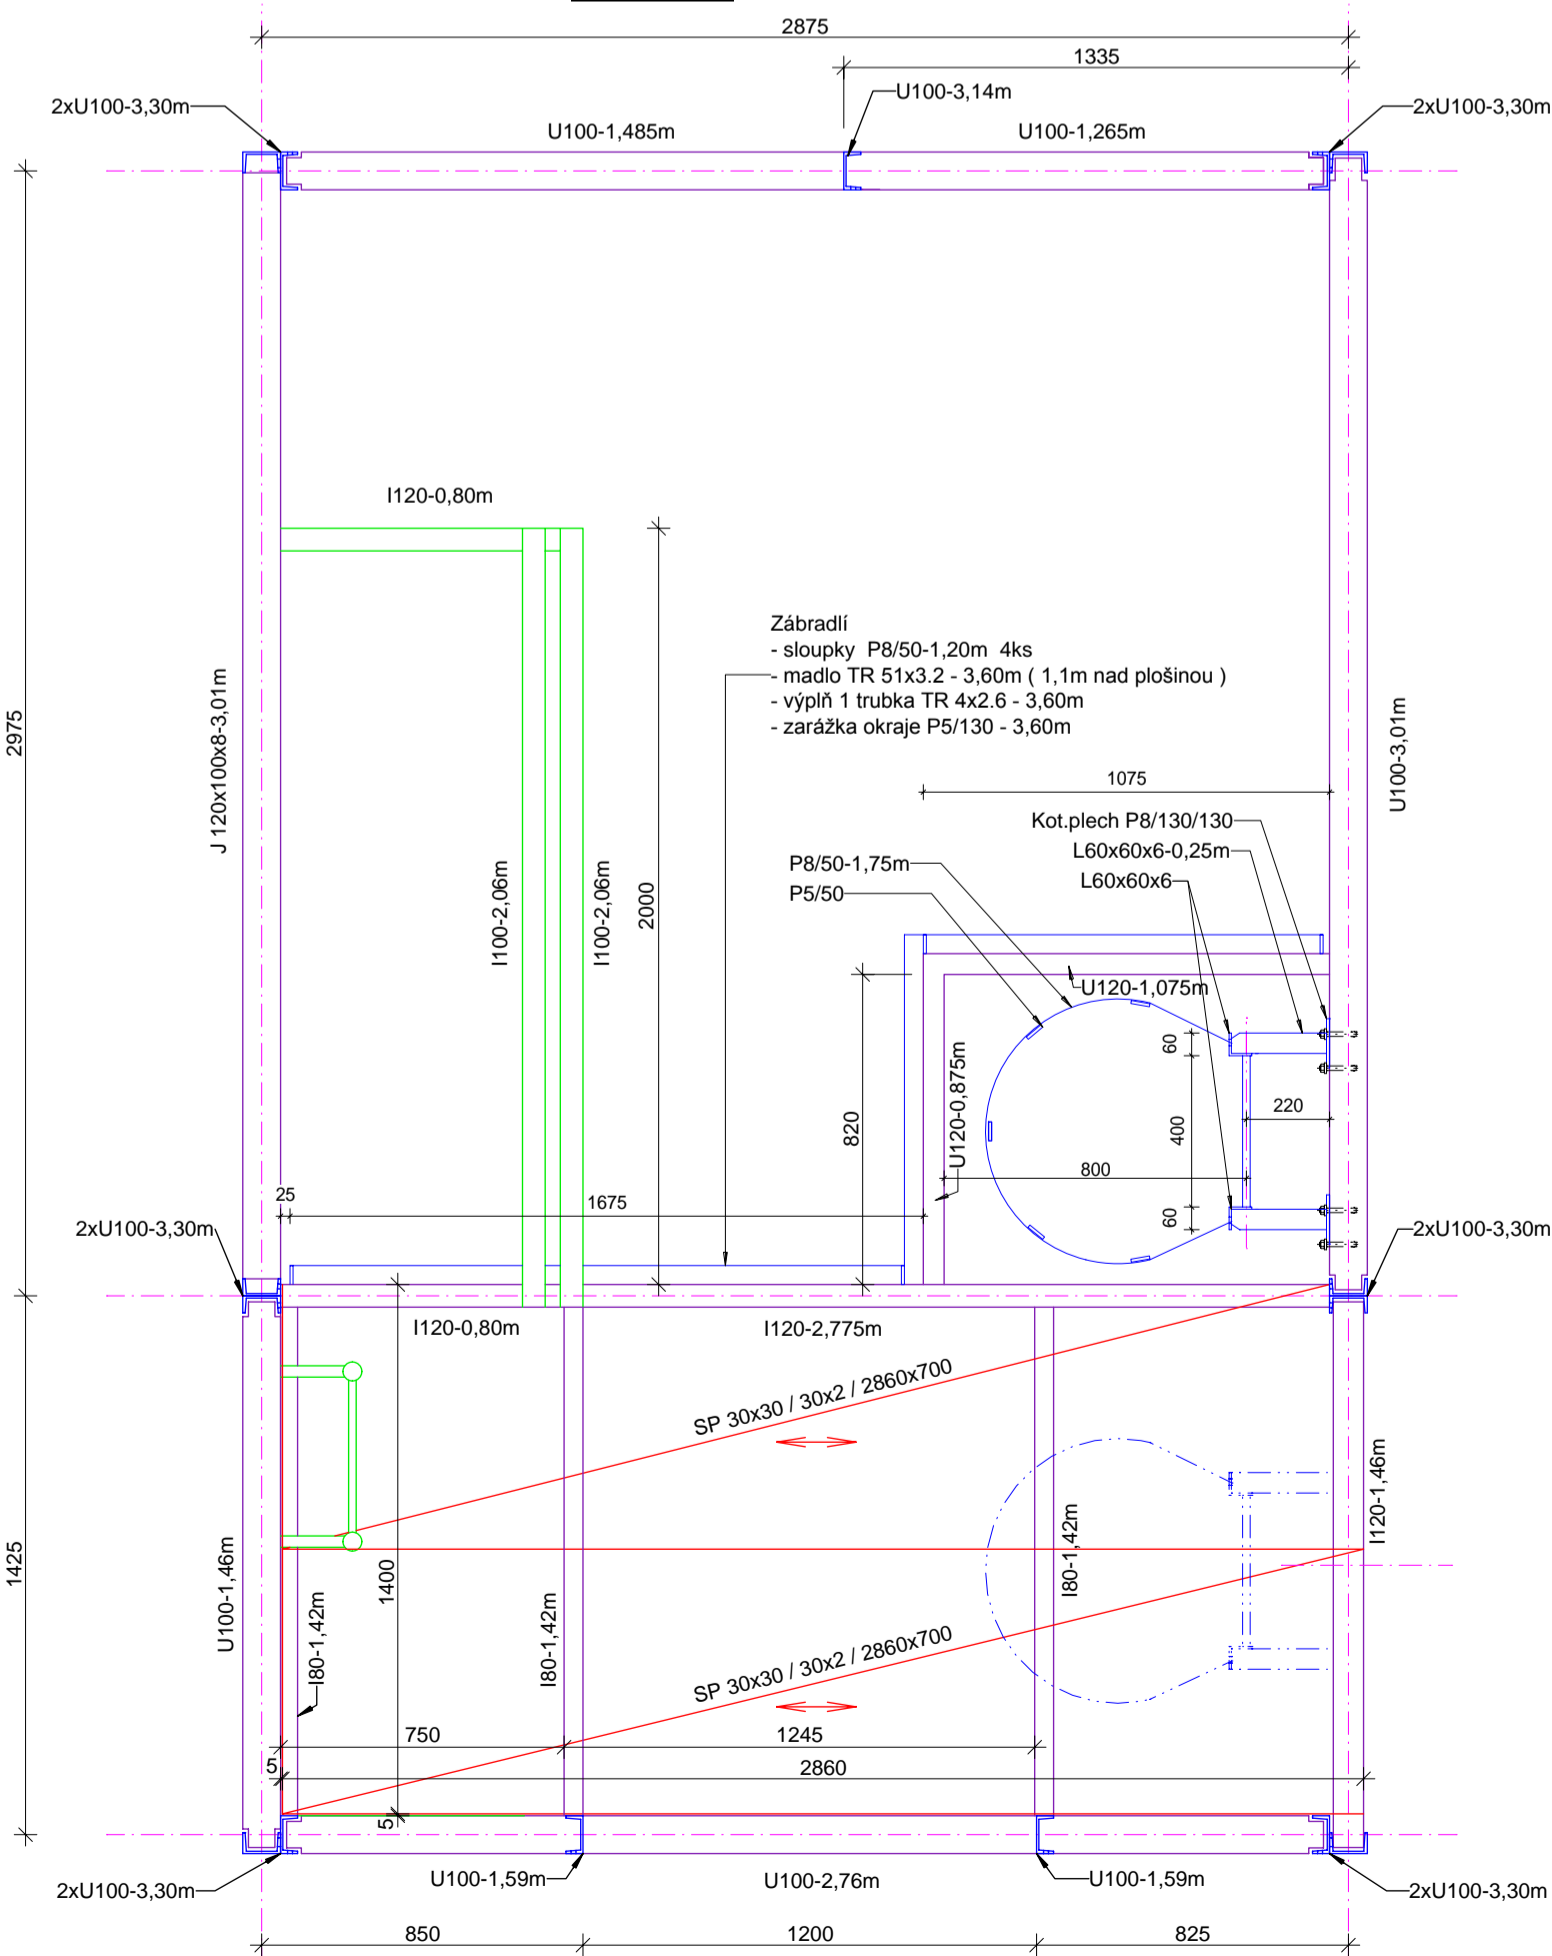

**Půdorys střešy ( 1:20 )**

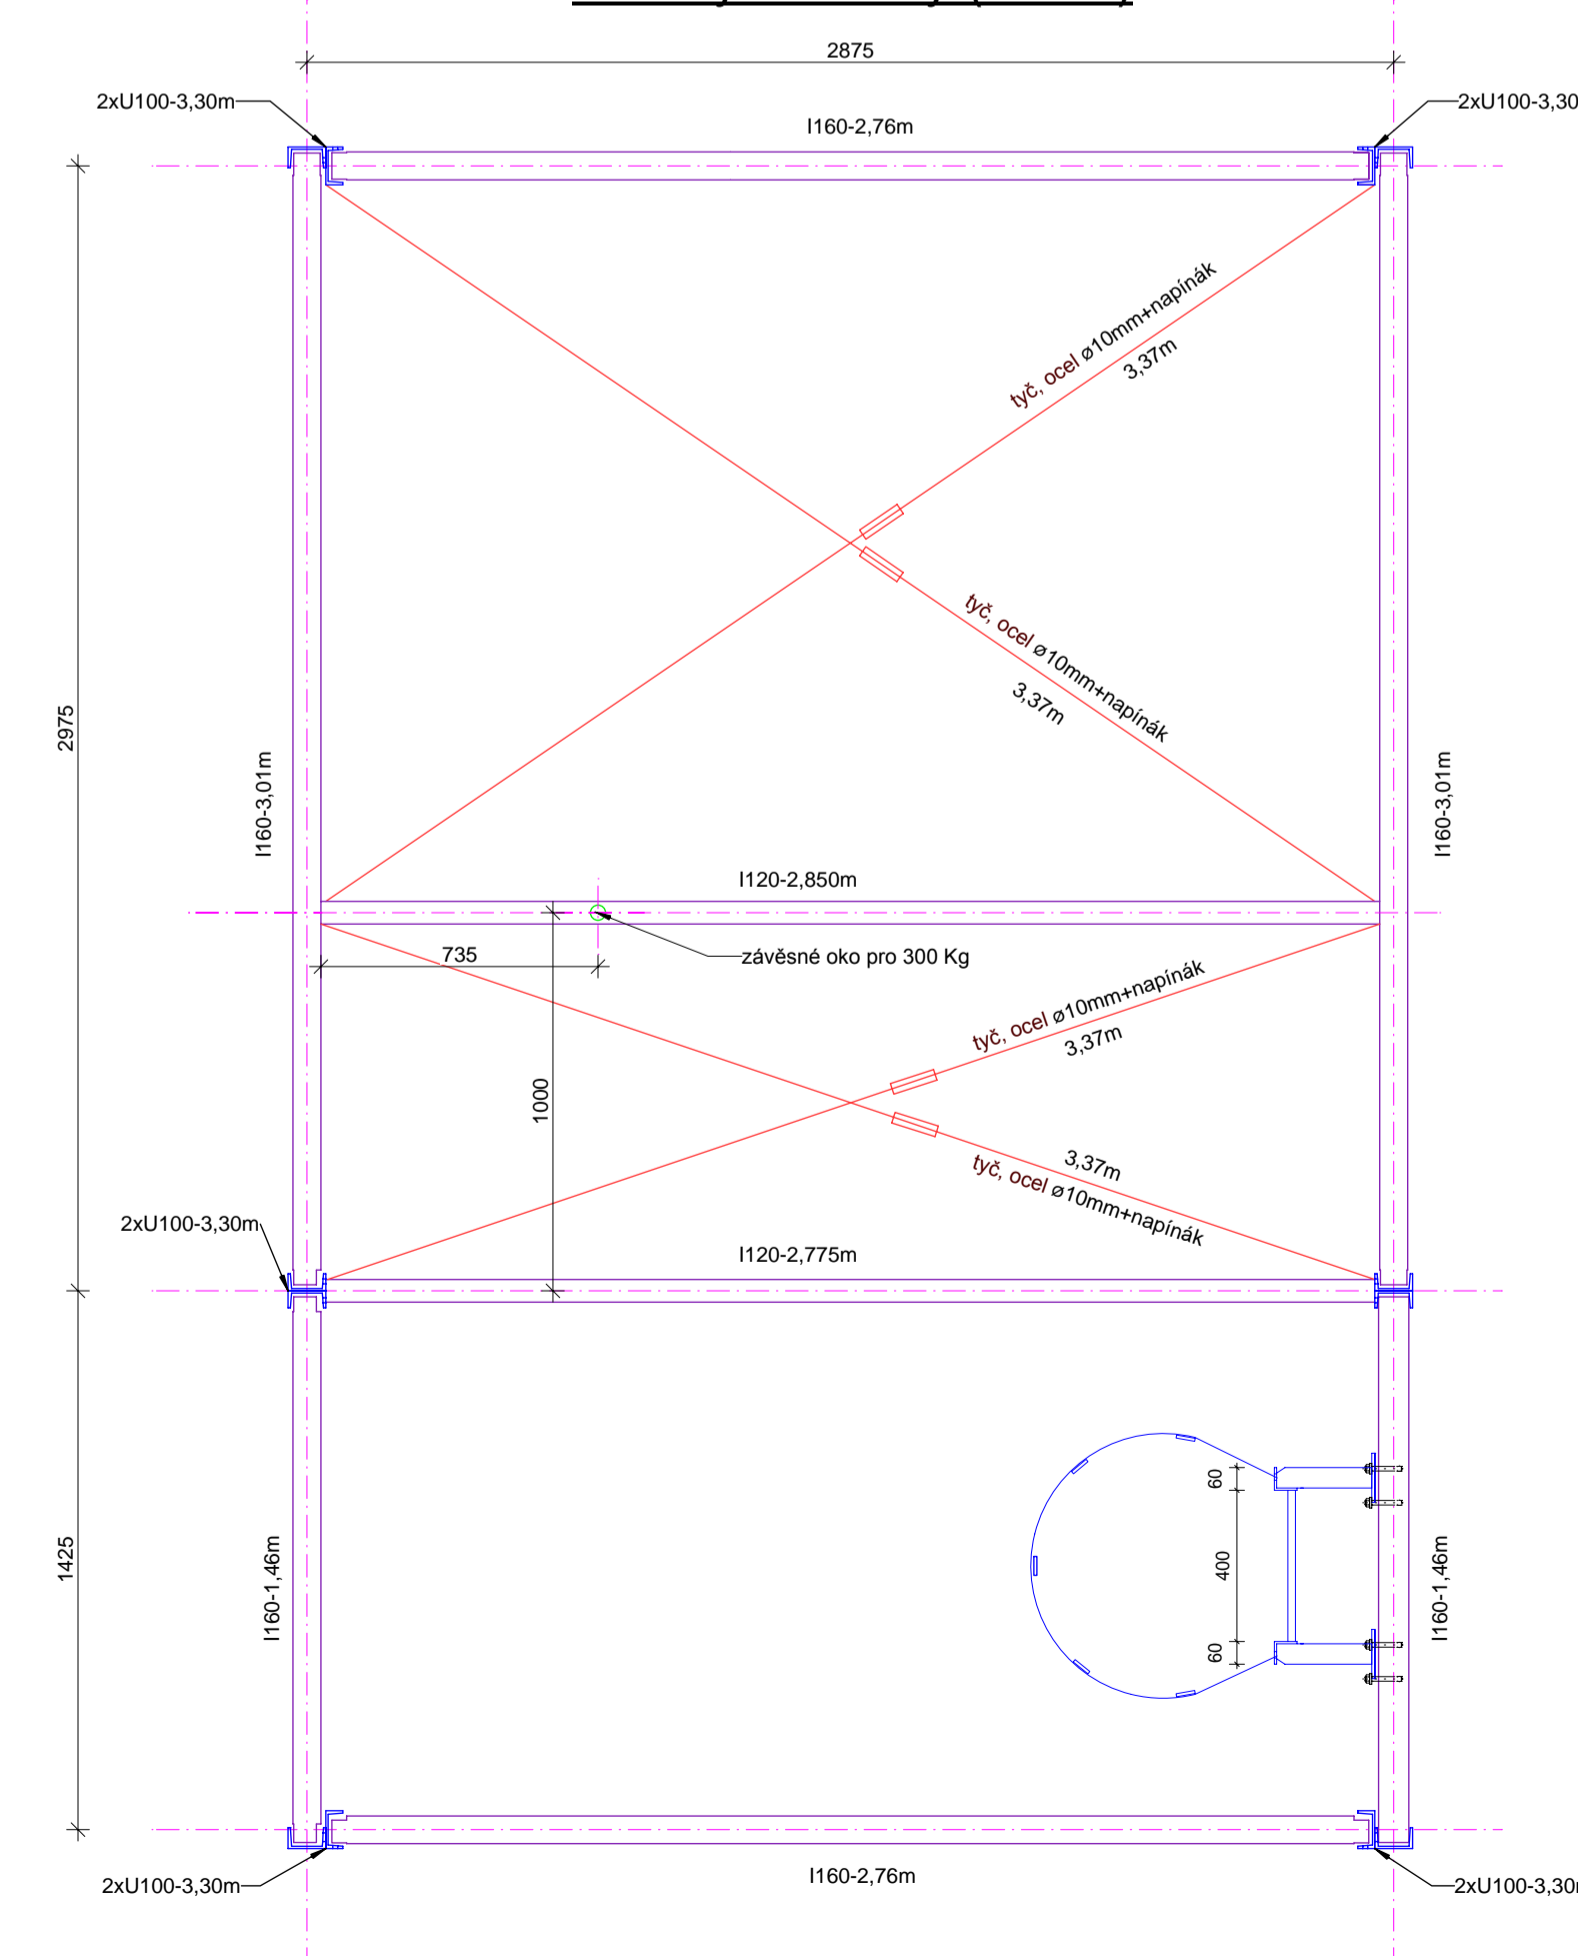


**Výsek zábradlí plošiny**

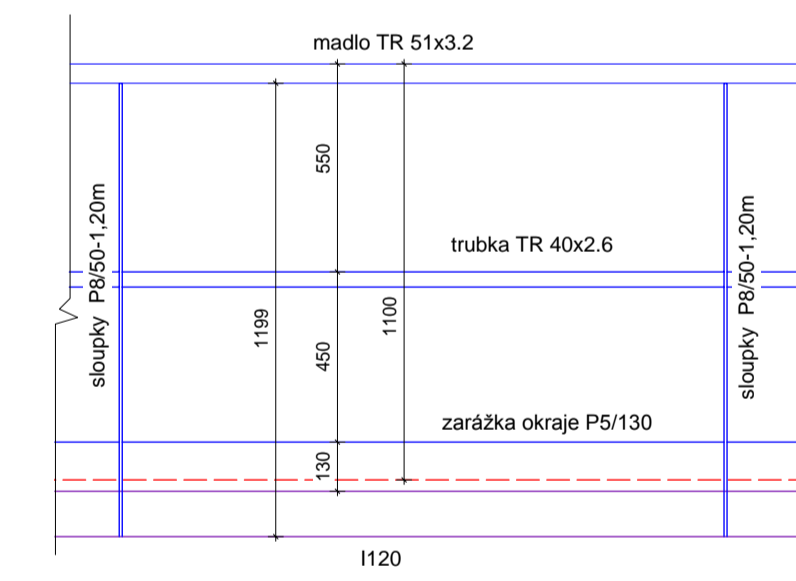

Zábradlí hmotnost - 25kg/m<sup>2</sup>  
Svarové spoje

**Legenda**

Materiál - S235  
Spoje - svařované  
Povrchová úprava - nátěr pro třídu prostředí C3 - životnost 20let  
- barva světlé šedá RAL 7035

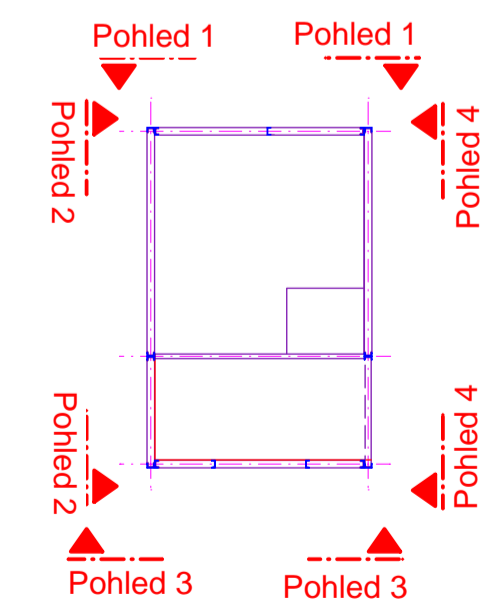

**+/-0,000=421,000m.b.m.**