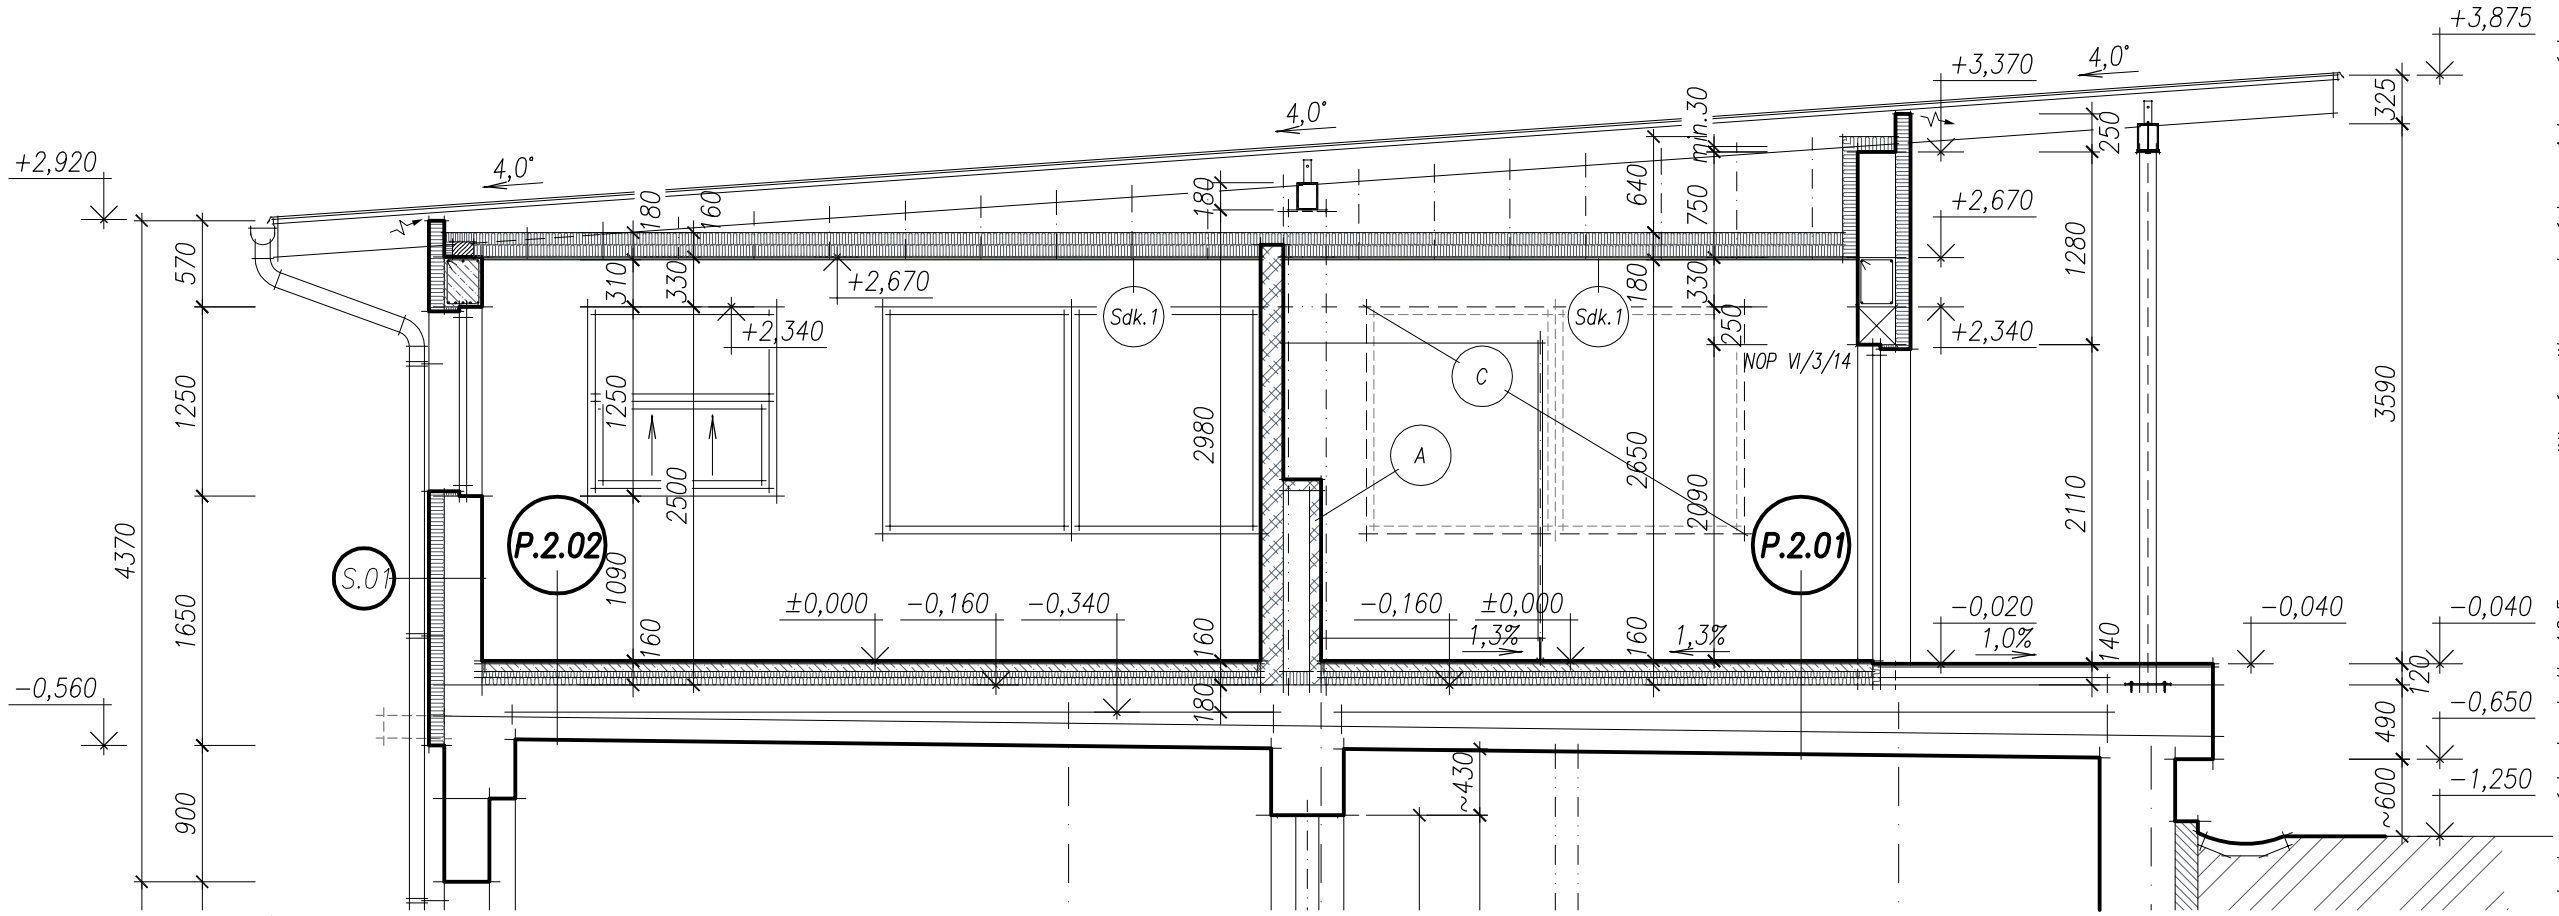

LEGENDA SKLADEB PODLAH :

P.2.01 *Odstranění stávajících vrstev podlah až nosnou stropní konstrukci.*

Nově navržené konstrukce :

- *9 mm* Keramická dlažba spárovaná jemnou epoxidovou spárovací maltou, do styku do styku stěny a podlahy vložena butylenová trvale pružná páska, styk vytmelen trvale elastický tmelem, dlažba velkoformátová – šedá, požadované parametry : úhel kluzu >18°, protiskluznost – B (DIN 51 097).
- *~4 mm* Deformovatelné cementové lepidlo s polymerní složkou pro velkoformátovou dlažbu, tř. C2 TE S1
- *min. 2 mm* Hybridní, vysoce flexibilní hydroizolační hmota (lepení, spárování a příprava podkladu dlažby systémovým řešením zvoleného dodavatele stavební chemie) Penetrace (dle případného požadavku zvoleného systému stavební chemie).
- *~55–80 mm* Plovoucí spádová podlahová deska – vlákny vyztužený hydrofobní cementový potěr, po obvodu místnosti okrajový dilatační pásek z kamenné vlny tl. min. 10 mm, min. pevnostní třída betonu C20/25.
- *70 mm* Desky z pěnového podlahového polystyrenu EPS150S.

Stávající zachovávané konstrukce :

- *180 mm* Stávající železobetonová monolitická deska z betonu C30/37
- Stávající separační vrstva – PE folie.
- *20–140 mm* Stávající vyrovnání spádu – např. keramzit fr. 8–16 mm prolévaný vápenným mlékem.
- *~150 mm* Stávající stropní železobetonová deska (ve spádu).
- Stávající jádrové omítky.
- Stávající štuková omítka.
- Stávající nátěr.

P.2.02 *Odstranění stávajících pochozích vrstev podlah.*

Nově navržené konstrukce :

- *9 mm* Keramická dlažba zátěžová (protiskluznost min. R10), spárovaná flexibilní spárovací hmotou, do styku stěny a podlahy vložena butylenová trvale pružná páska, styk vytmelen trvale elastický tmelem.
- *4 mm* Cementové lepidlo do vnitřního prostředí.
- *5 mm* Jemná cementová nivelační stěrka pro vyhlazování více zatížených prostor (pro tl. 0–10 mm).
- Penetrace podkladu (kontaktní můstek).

Stávající zachovávané konstrukce :

- *50 mm* Stávající beton s rozptýlenou výztuží, min. pevnostní třída betonu C20/25 po obvodu dilatační pásek tl. 10 mm.
- *20 mm* Stávající systémové desky podlahového topení.
- Stávající reflexní folie.
- *50 mm* Stávající desky z pěnového polystyrenu.

- *180 mm* Stávající železobetonová monolitická deska z betonu C30/37
- Stávající separační vrstva – PE folie.
- *20–140 mm* Stávající vyrovnání spádu – např. keramzit fr. 8–16 mm prolévaný vápenným mlékem.
- *~150 mm* Stávající stropní železobetonová deska (ve spádu).
- Stávající jádrové omítky.
- Stávající štuková omítka.
- Stávající nátěr.

LEGENDA HMOT :

– *stávající konstrukce – ponechané*

– *nové dělící konstrukce (příčky) tl. 150 mm z přesných pórobetonových tvárnic na tenkovrstvou maltu (lepidlo), tvárnice z autoklávového pórobetonu kategorie I, průměrná pevnost v tlaku min. 2 N/mm2.*

LEGENDA :

A – *předstěna tl. min. 75 mm z přesných tvárnic z autoklávovaného porobetonu na tenkovrstvé lepení : zaplentování podstěnové instalace pro WC, předstěna do výšky cca 1,2 m, zaplentování vč. horního případně bočního líce, š. dutiny min. 175 mm (nebo dle zvoleného výrobce podstěnových instalací závěsného WC).*

C – *zaplentování vnitřního líce stáv. okenního otvoru : předstěna ze sádrokarton. desek tl. 12,5 mm (do vlhkého prostředí) na rošt ze systémových ocelových pozinkovaných profilů.*

pozn. : 1) rozebrání podhledu v pozici nově budované příčky a nově navržených instalací;
2) po vyzdění příčky vč. povrchových úprav a provedení instalací zpětné doplnění podhledu v materiálovém a konstrukčním řešení dle stávajícího podhledu,
3) celoplošné přebroušení a přetmelení podhledu, provedení nových nátěrů.
pozn. : technické provedení podhledů, detailů a napojení na okolní konstrukce dle technologického předpisu výrobce SDK konstrukcí.

LEGENDA :

Sdk.1 – *úprava stávajícího podhledu ze sádrokartonových desek tl. 12,5 mm na zavěšený rošt z ocelových pozinkovaných systémových profilů s funkcí požární stěny, s.v. 2,65 m, podhled zavěšen táhly na stávající konstrukci střechy, požadovaná požární odolnost dle PBŘ – REI30.*
Předpokládaný rozsah úprav : 2,65 m²

JURICA a.s.
ARCHITEKTURA • PROJEKTY • STAVBY
362 62 Boží Dar 176 , IČ 263 84 795
Ateliér Ostrov : Staré náměstí 53 , 363 01 Ostrov
tel. 353 844 402, 353 616 070, fax. 353 633 280
Ateliér Sokolov : Křížová 121 , 356 01 Sokolov
tel. 352 624 093, 352 603 455, fax. 352 624 093

Ateliér : Ostrov, Staré nám. 53		Projektant : Richard Schart	
AIP : Ing. Anton Jurica		Kreslil : Richard Schart	
Ved. proj. : Richard Schart		Kontroloval : Ing. Anton Jurica	
Investor : Město Ostrov		Místo stavby : Ostrov	
Akce : KOUPALIŠTĚ OSTROV, VESTAVBA SOC. ZAŘÍZENÍ VE 2.NP OBJEKTU na st.p.č. 1435 v k.ú. OSTROV		Datum :	VIII/2022
Charakter stavby : Stavební úpravy		Zakázka č. :	16/22
Stupeň PD : PD pro stavební povolení / DSP		Formát :	2 A4
		Měřítko :	1:50
Objekt :		Číslo paré :	
Výkres : ŘEZ A-A´		Číslo výkresu :	16/22 - D.1.1.b - 02