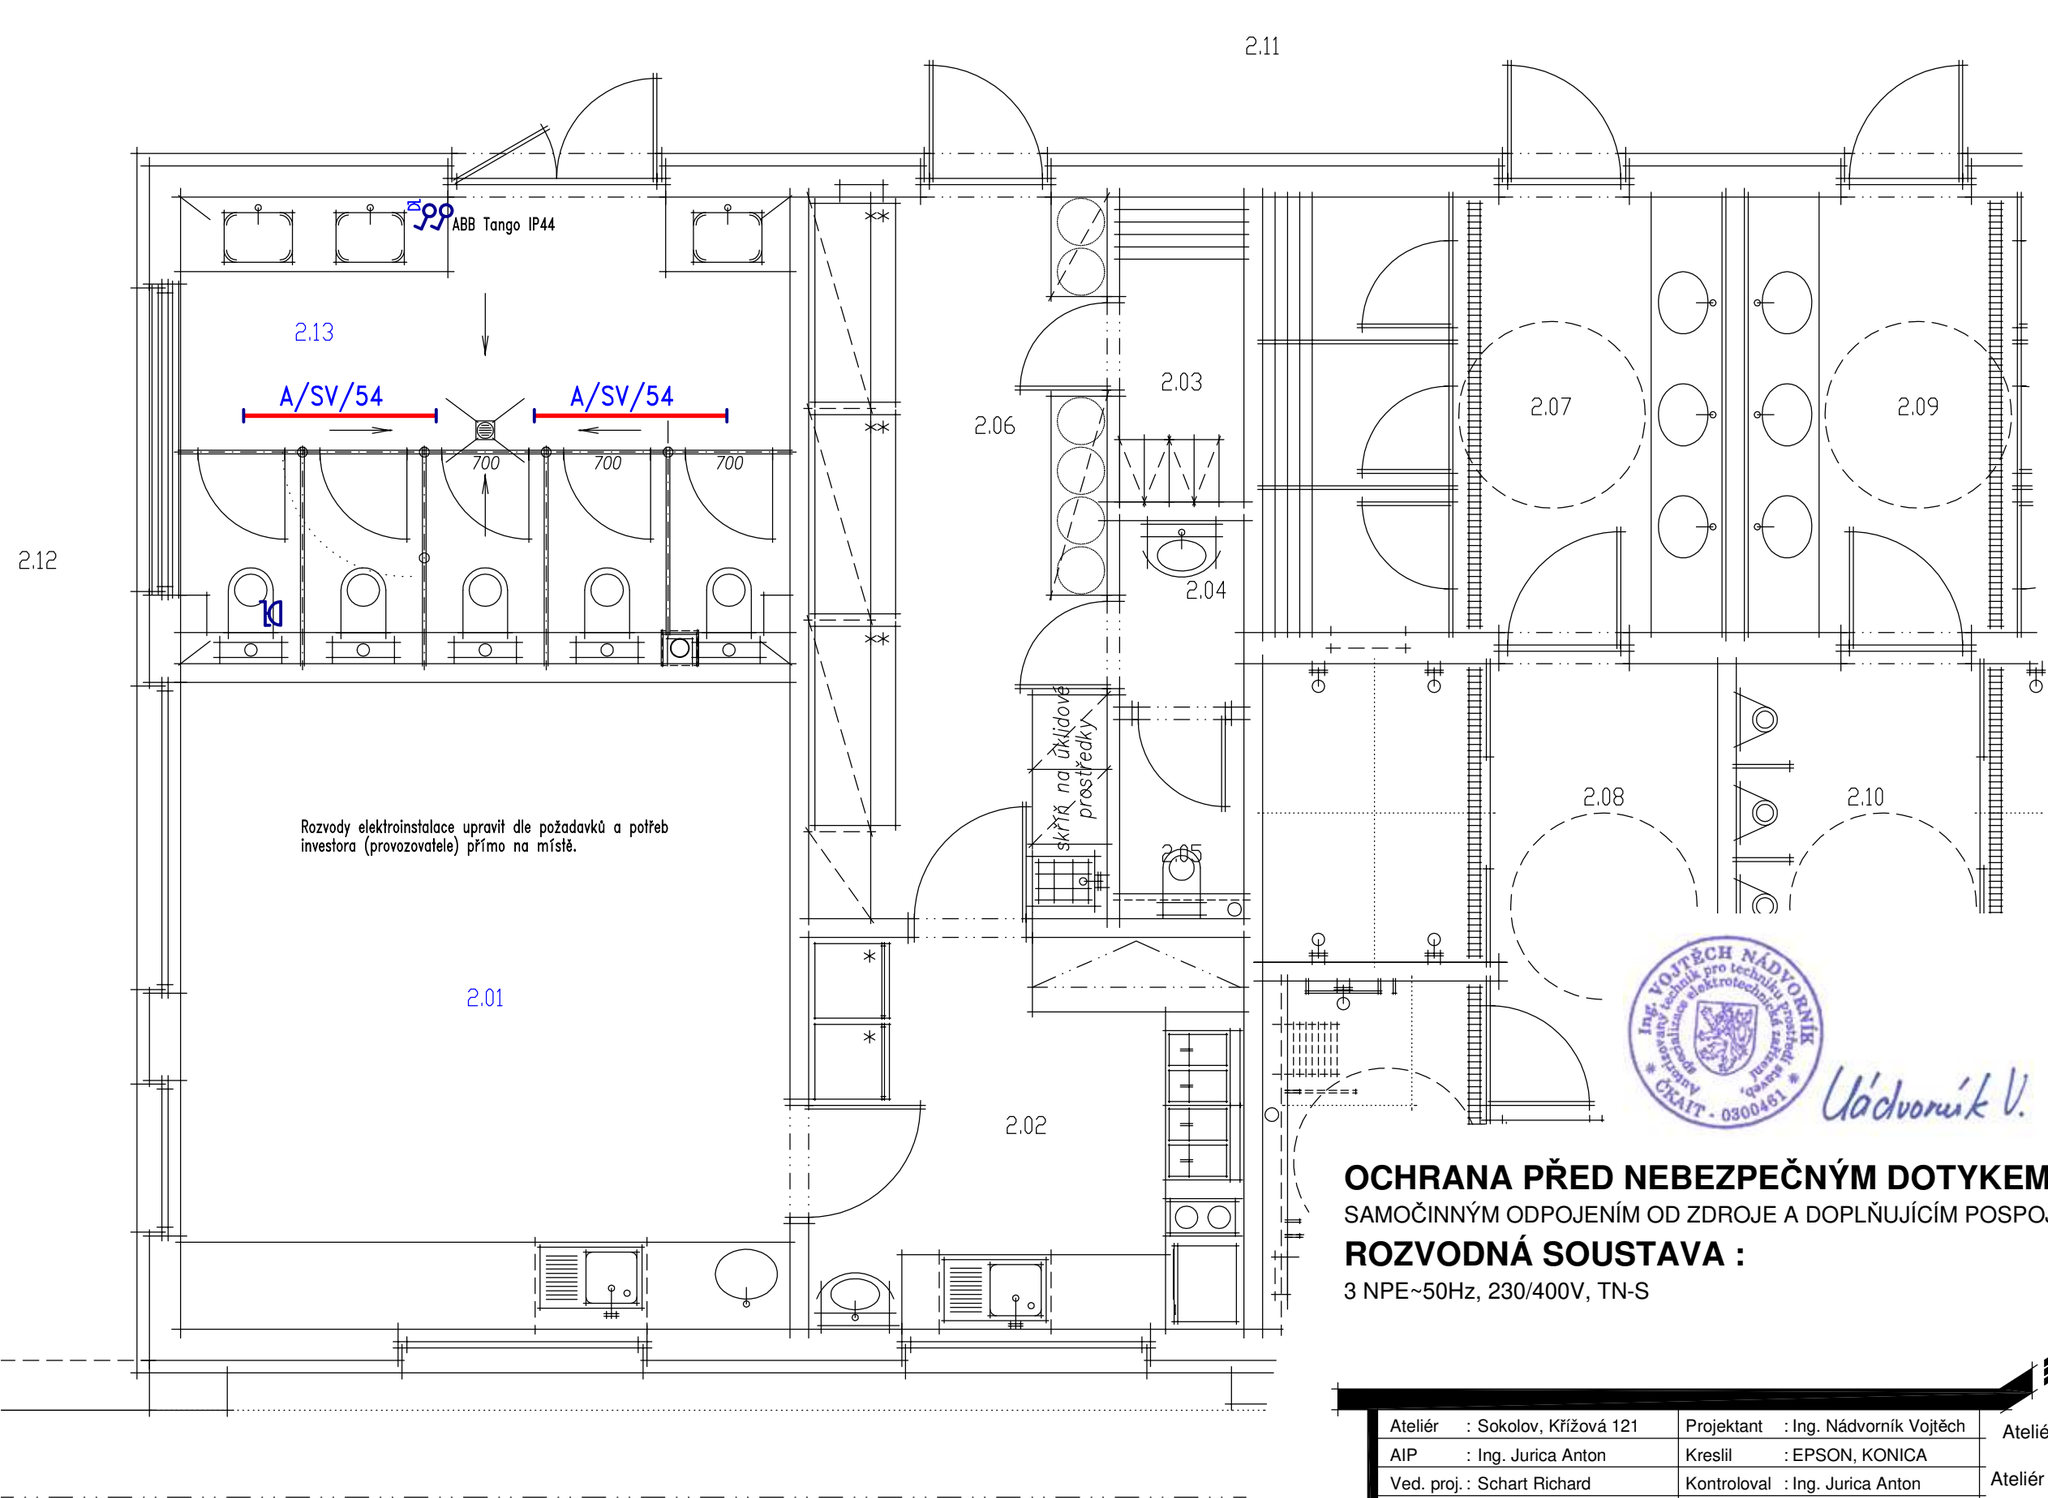

Tabulka místností :

ozn.	účel místnosti	plocha [m2]
2. 01	bufet - výdej	25,50
2. 02	bufet - příprava	11,00
2. 03	šatna zaměstnanci	2,45
2. 04	WC - předsíňka zaměstnanci	1,50
2. 05	WC zaměstnanci	1,60
2. 06	sklad	13,90
2. 07	umývárna s převlék. kabinami- ženy	13,05
2. 08	WC a sprchy ženy (veřejnost)	19,30
2. 09	umývárna s převlék. kabinami- muži	13,05
2. 10	WC a sprchy muži (veřejnost)	19,70
2. 11	ochoz	35,30
2. 12	terasa	106,10
2. 13	WC ženy (veřejnost)	18,40

Ing. VOJTĚCH NÁDVORNÍK Autorizovaný technik pro techniku prostředí staveb, specializace elektrotechnická zařízení ČKAIT - 0300461

Nádvorník V.

OCHRANA PŘED NEBEZPEČNÝM DOTYKEM NEŽIVÝCH ČÁSTÍ :

SAMOČINNÝM ODPOJENÍM OD ZDROJE A DOPLŇUJÍCÍM POSPOJOVÁNÍM DLE ČSN 33 2000-4-41 ed.3

ROZVODNÁ SOUSTAVA :

3 NPE~50Hz, 230/400V, TN-S

JURICA a.s.
ARCHITEKTURA • PROJEKTY • STAVBY
362 62 Boží Dar 176 , IČ 263 84 795
Ateliér Ostrov : Staré náměstí 53 , 363 01 Ostrov
tel. 353 176 631, 353 176 635, 353 176 641
Ateliér Sokolov : Křížová 121 , 356 01 Sokolov
tel. 352 601 543, 352 603 455, 352 624 093

Ateliér	: Sokolov, Křížová 121	Projektant	: Ing. Nádvorník Vojtěch
AIP	: Ing. Jurica Anton	Kreslil	: EPSON, KONICA
Ved. proj.	: Schart Richard	Kontroloval	: Ing. Jurica Anton
Investor	: Město Ostrov	Místo stavby	: Ostrov

Akce : KOUPALIŠTĚ OSTROV,
VESTAVBA SOC. ZAŘÍZENÍ VE 2. NP
OBJEKTU na st.p.č. 1435 v k.ú. OSTROV

Charakter stavby : Stavební úpravy
Stupeň PD : PD pro stavební povolení / DSP

Datum :	VIII/2022	Číslo paré :
Zakázka č. :	16/22	
Formát :	2A4	
Měřítko :	1:50	

Objekt : 16/22-D.1.4.03 - Silnoproudá elektrotechnika
Výkres : Půdorys 2.NP

Číslo výkresu : 16/22-D.1.4.03 - 1