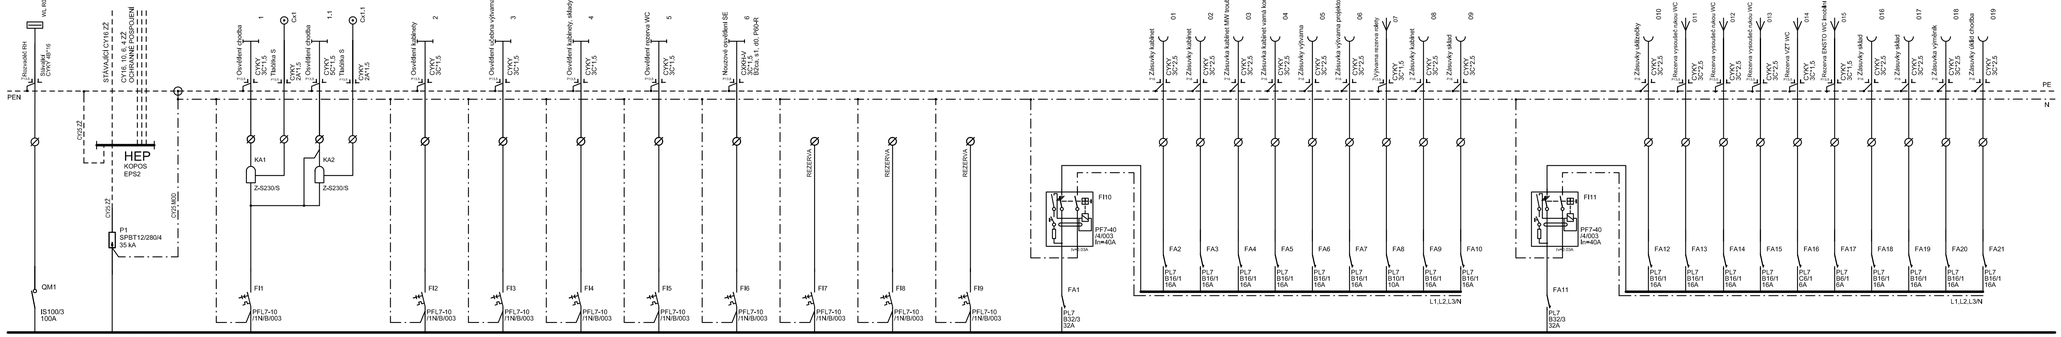

Ochrana před úrazem eLproudem: automatickým odpojením od zdroje
dle ČSN 33 2000-4-41 ed. 3
Napěťová soustava 3*230/400V AC 3+N+PE 50Hz/TN-C-S

ROZVADĚČ RO1.4

Požární uzávěr EIS$_{200}$ 30 DP1

Přívod a vývody horem, IP40

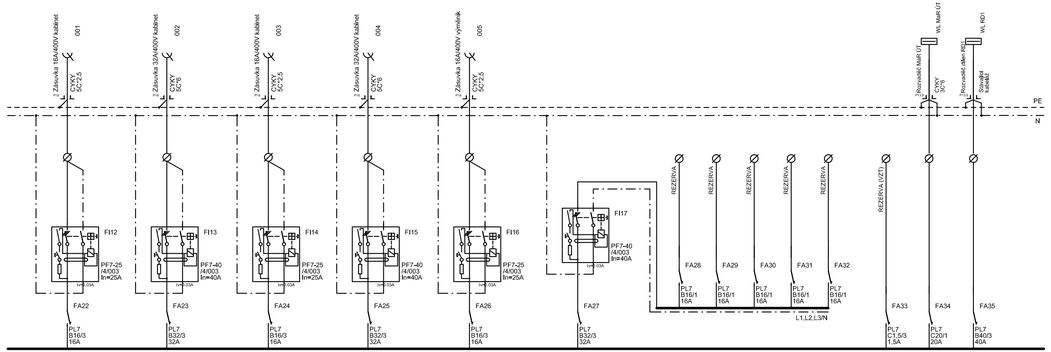

Ochrana před úrazem eLproudem: automatickým odpojením od zdroje
dle ČSN 33 2000-4-41 ed. 3
Napěťová soustava 3*230/400V AC 3+N+PE 50Hz/TN-C-S

ROZVADĚČ RO1.4

Požární uzávěr EIS$_{200}$ 30 DP1

Přívod a vývody horem, IP40

INSTALACE :

VEŠKERÁ INSTALACE BUDE V PROVEDENÍ POD OMÍTKOU VE STĚNÁCH A NAD SDK PODHLEDEM (TAM, KDE JE INSTALOVÁN)

VEŠKERÁ KABELOVÁ VEDENÍ PRO ZAJIŠTĚNÍ FUNKCE PBZ MUSÍ BÝT V PROVEDENÍ - P60-R A TŘÍDA REAKCE NA OHEŇ B2ca, s1, d0 !!!
KOMPLETNÍ KABELOVÝ NOSNÝ SYSTÉM VEDENÍ PBZ MUSÍ BÝT S POŽÁRNÍ ODOLNOSTÍ P90-R !!!

VEŠKERÁ KABELOVÁ VEDENÍ V CHÚC VČETNĚ ROZVODŮ POD OMÍTKOU MUSÍ BÝT V PROVEDENÍ - P60-R A TŘÍDA REAKCE NA OHEŇ B2ca, s1, d0 !!!
PŘÍPADNÉ CHRÁNĚNÝ POŽÁRNÍ KONSTRUKCÍ PŘÍSLUŠNÉ TŘÍDY REAKCE NA OHEŇ, DLE ČSN 73 0802 čl. 12.9.2 A 12.9.3 (ÚNIKOVÁ SCHODIŠTĚ)
PROVEDENÍ KABELÁŽE NA ÚNIKOVÝCH SCHODIŠTÍCH DLE ČSN 73 0802 čl. 12.9.2 A 12.9.3 A ČSN IEC 60 331

NEDÍLNOU SOUČÁSTÍ JE TECHNICKÁ ZPRÁVA A SCHÉMATA ZAPOJENÍ !!!

OCHRANA PŘED ÚRAZEM ELEKTRICKÝM PROUDEM AUTOMATICKÝM ODPOJENÍM
OD ZDROJE DLE ČSN 33-2000-4-41 ed. 3
NAPĚTOVÁ SOUSTAVA 3x230/400V, TN-C-S, 3+PE+N, 50Hz AC

DOPLŇKOVÁ OCHRANA OCHRANNÝM POSPOJENÍ A PROUDOVÝMI CHRÁNIČI FI 30mA

Číslo :	Datum :	Popis změny :
-	-	-
-	-	-
-	-	-

Hlavní projektant :	Vypracoval:	Zodpovědný projektant :
Bc. Jaroslav Skůra	Bc. Jaroslav Skůra	Bc. Jaroslav Skůra

Projektování elektrických zařízení
Elektroinstalace ve zdravotnictví

EP-PROJECT KŮRA
Úvalská 612/18, Karlovy Vary
Tel.: +420 605 178 561
e-mail: skura@seznam.cz

Investor :	Město Ostrov, Jáchymovská 1, 363 01 Ostrov		
Objednatel :	Město Ostrov, Jáchymovská 1, 363 01 Ostrov		
Kraj :	Karlovarský	Zakázka číslo :	EP037-2021
Obec :	Ostrov	Stupeň :	DPS

Akce :
OPRAVA SILNOPROUDÉ ELEKTROINSTALACE
OBJEKTU ZÁKLADNÍ ŠKOLY MASARYKOVA 1289
363 01 OSTROV
D1.4a – Zařízení silnoproudé elektrotechniky

Obsah : SCHÉMA ZAPOJENÍ ROZVADĚČE RO1.4

IČO :	734 30 871
Datum :	010/2021
Měřítko :	-
Číslo přílohy :	3.
Číslo paré :	