

Obsah : Schéma zapojení rozvaděče MR1

Stavba: Technologie pro ohřev bazénů a brouzdaliště
koupaliště Ostrov



ŘÍDÍCÍ SYTÉM :

domat
control system

Technologie pro ohřev velkého bazénu
koupaliště Ostrov nad Ohří

DATUM :

7/2022

VYPRACOVAL :

Ing. L. Sakson


KONTRÓLOVAL :

M. Kubík

Č. ZAKÁZKY :

ČÍSLO VÝKRESU :

MR1-100

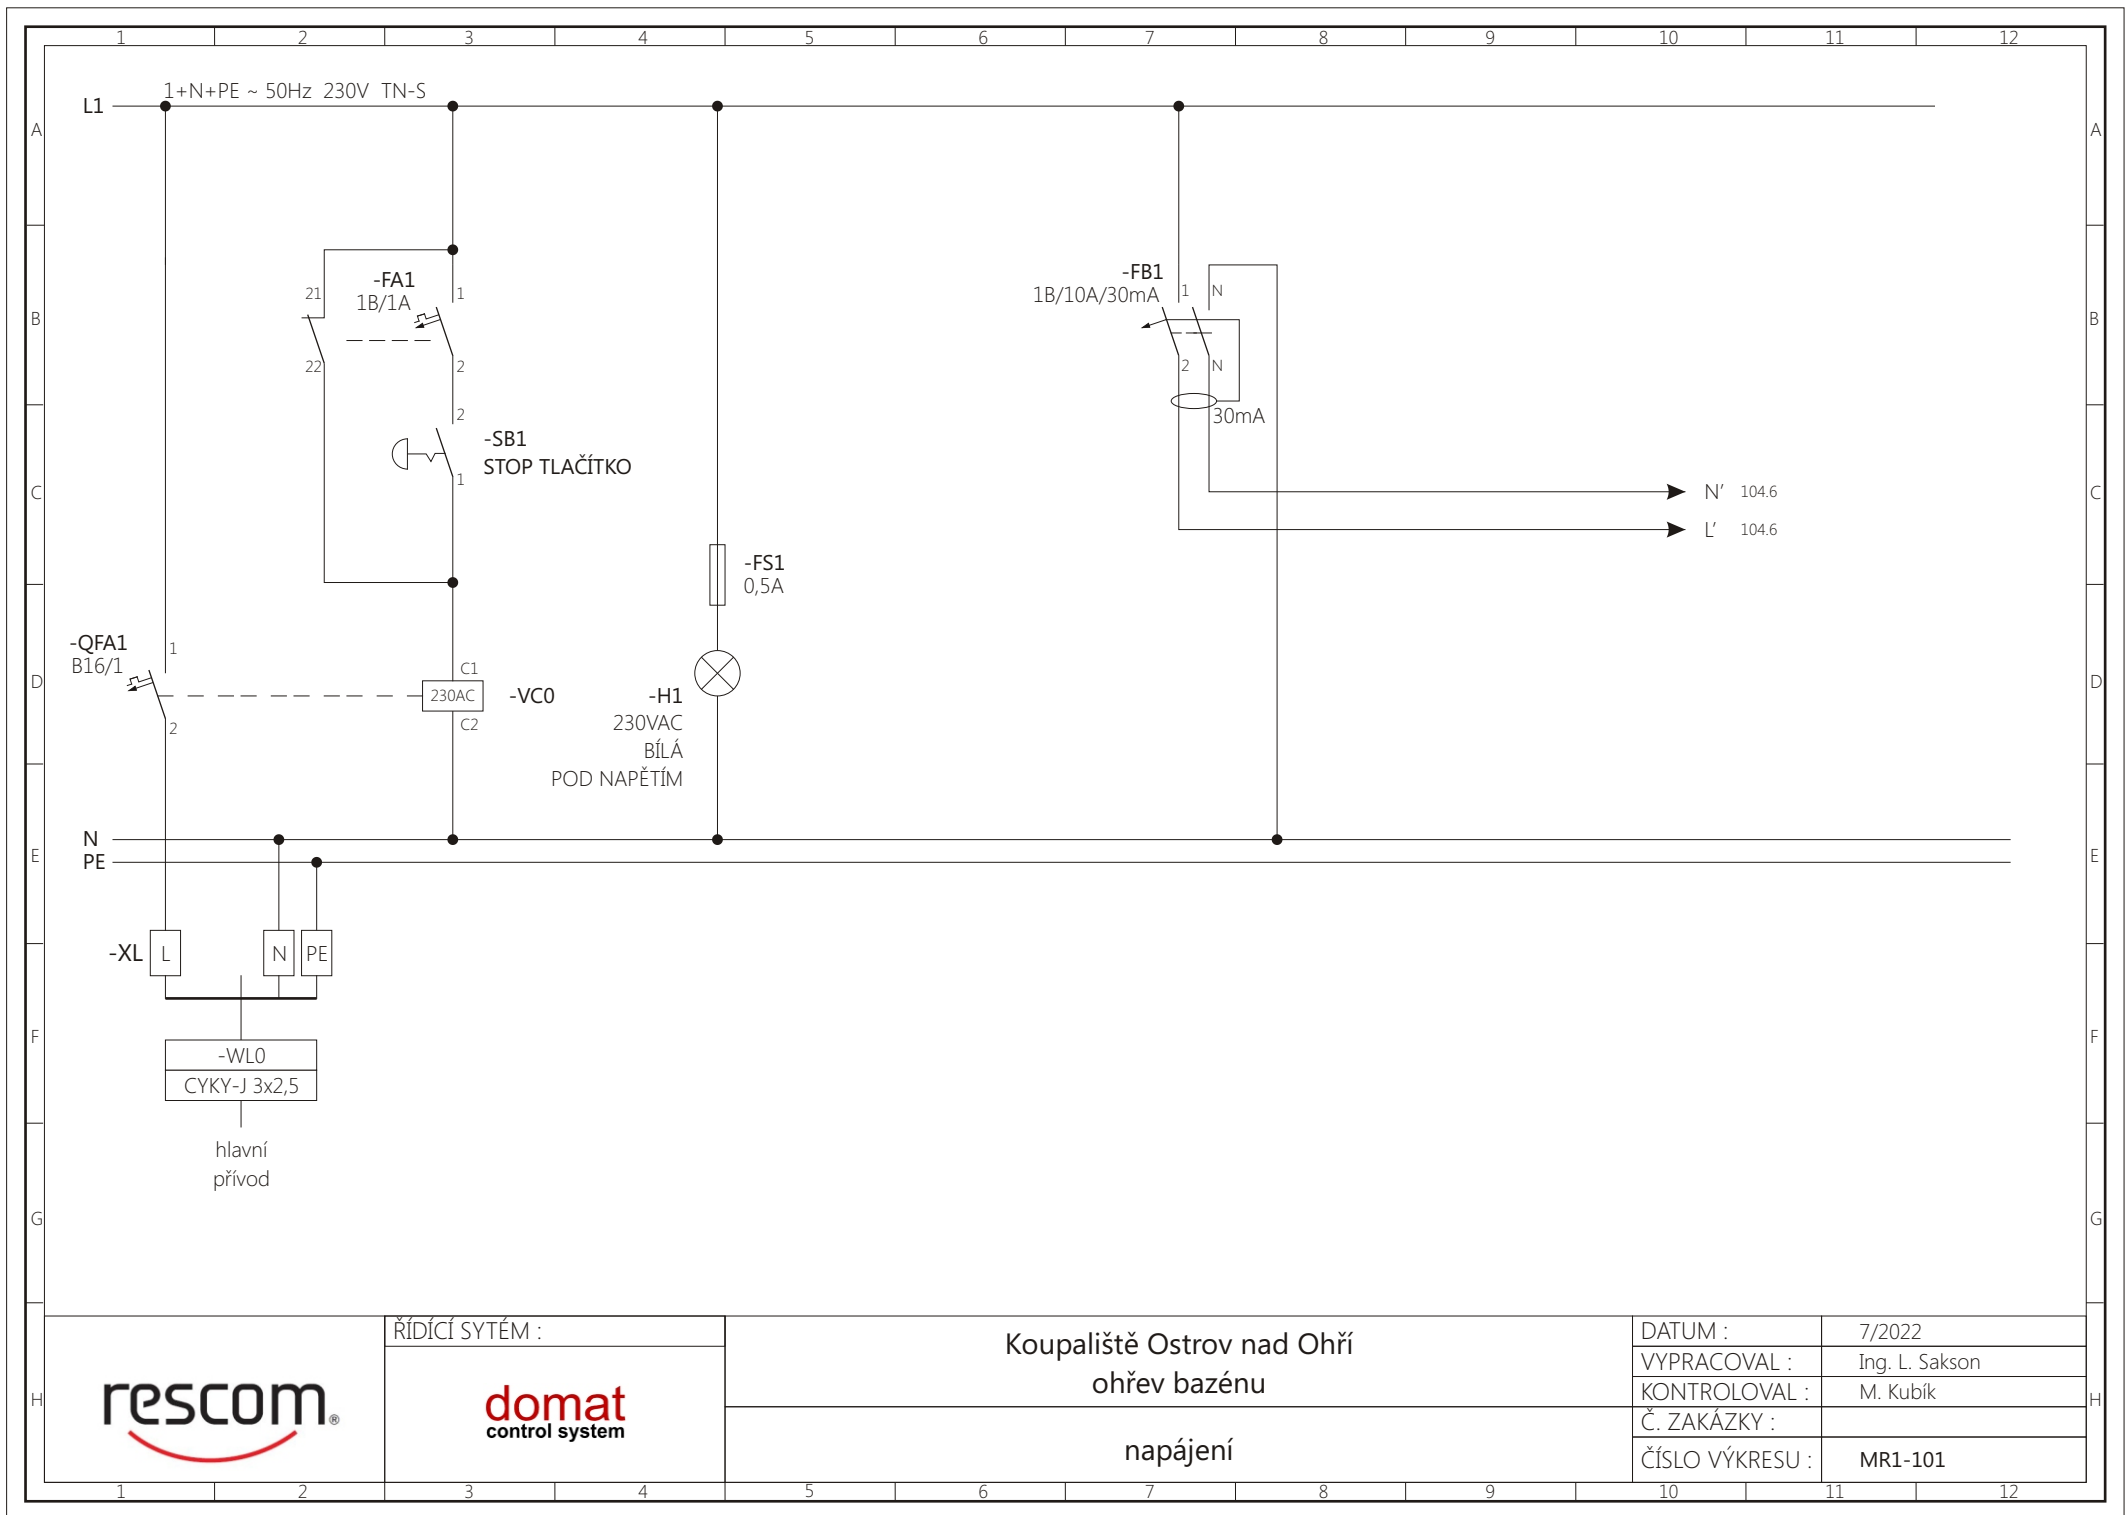

rescom®

ŘÍDÍCÍ SYTÉM :

domat
control system

Koupaliště Ostrov nad Ohří
ohřev bazénu

napájení

DATUM :

7/2022

VYPRACOVAL :

Ing. L. Sakson


KONTRLOVAL :


M. Kubík


Č. ZAKÁZKY :

ČÍSLO VÝKRESU :

MR1-101

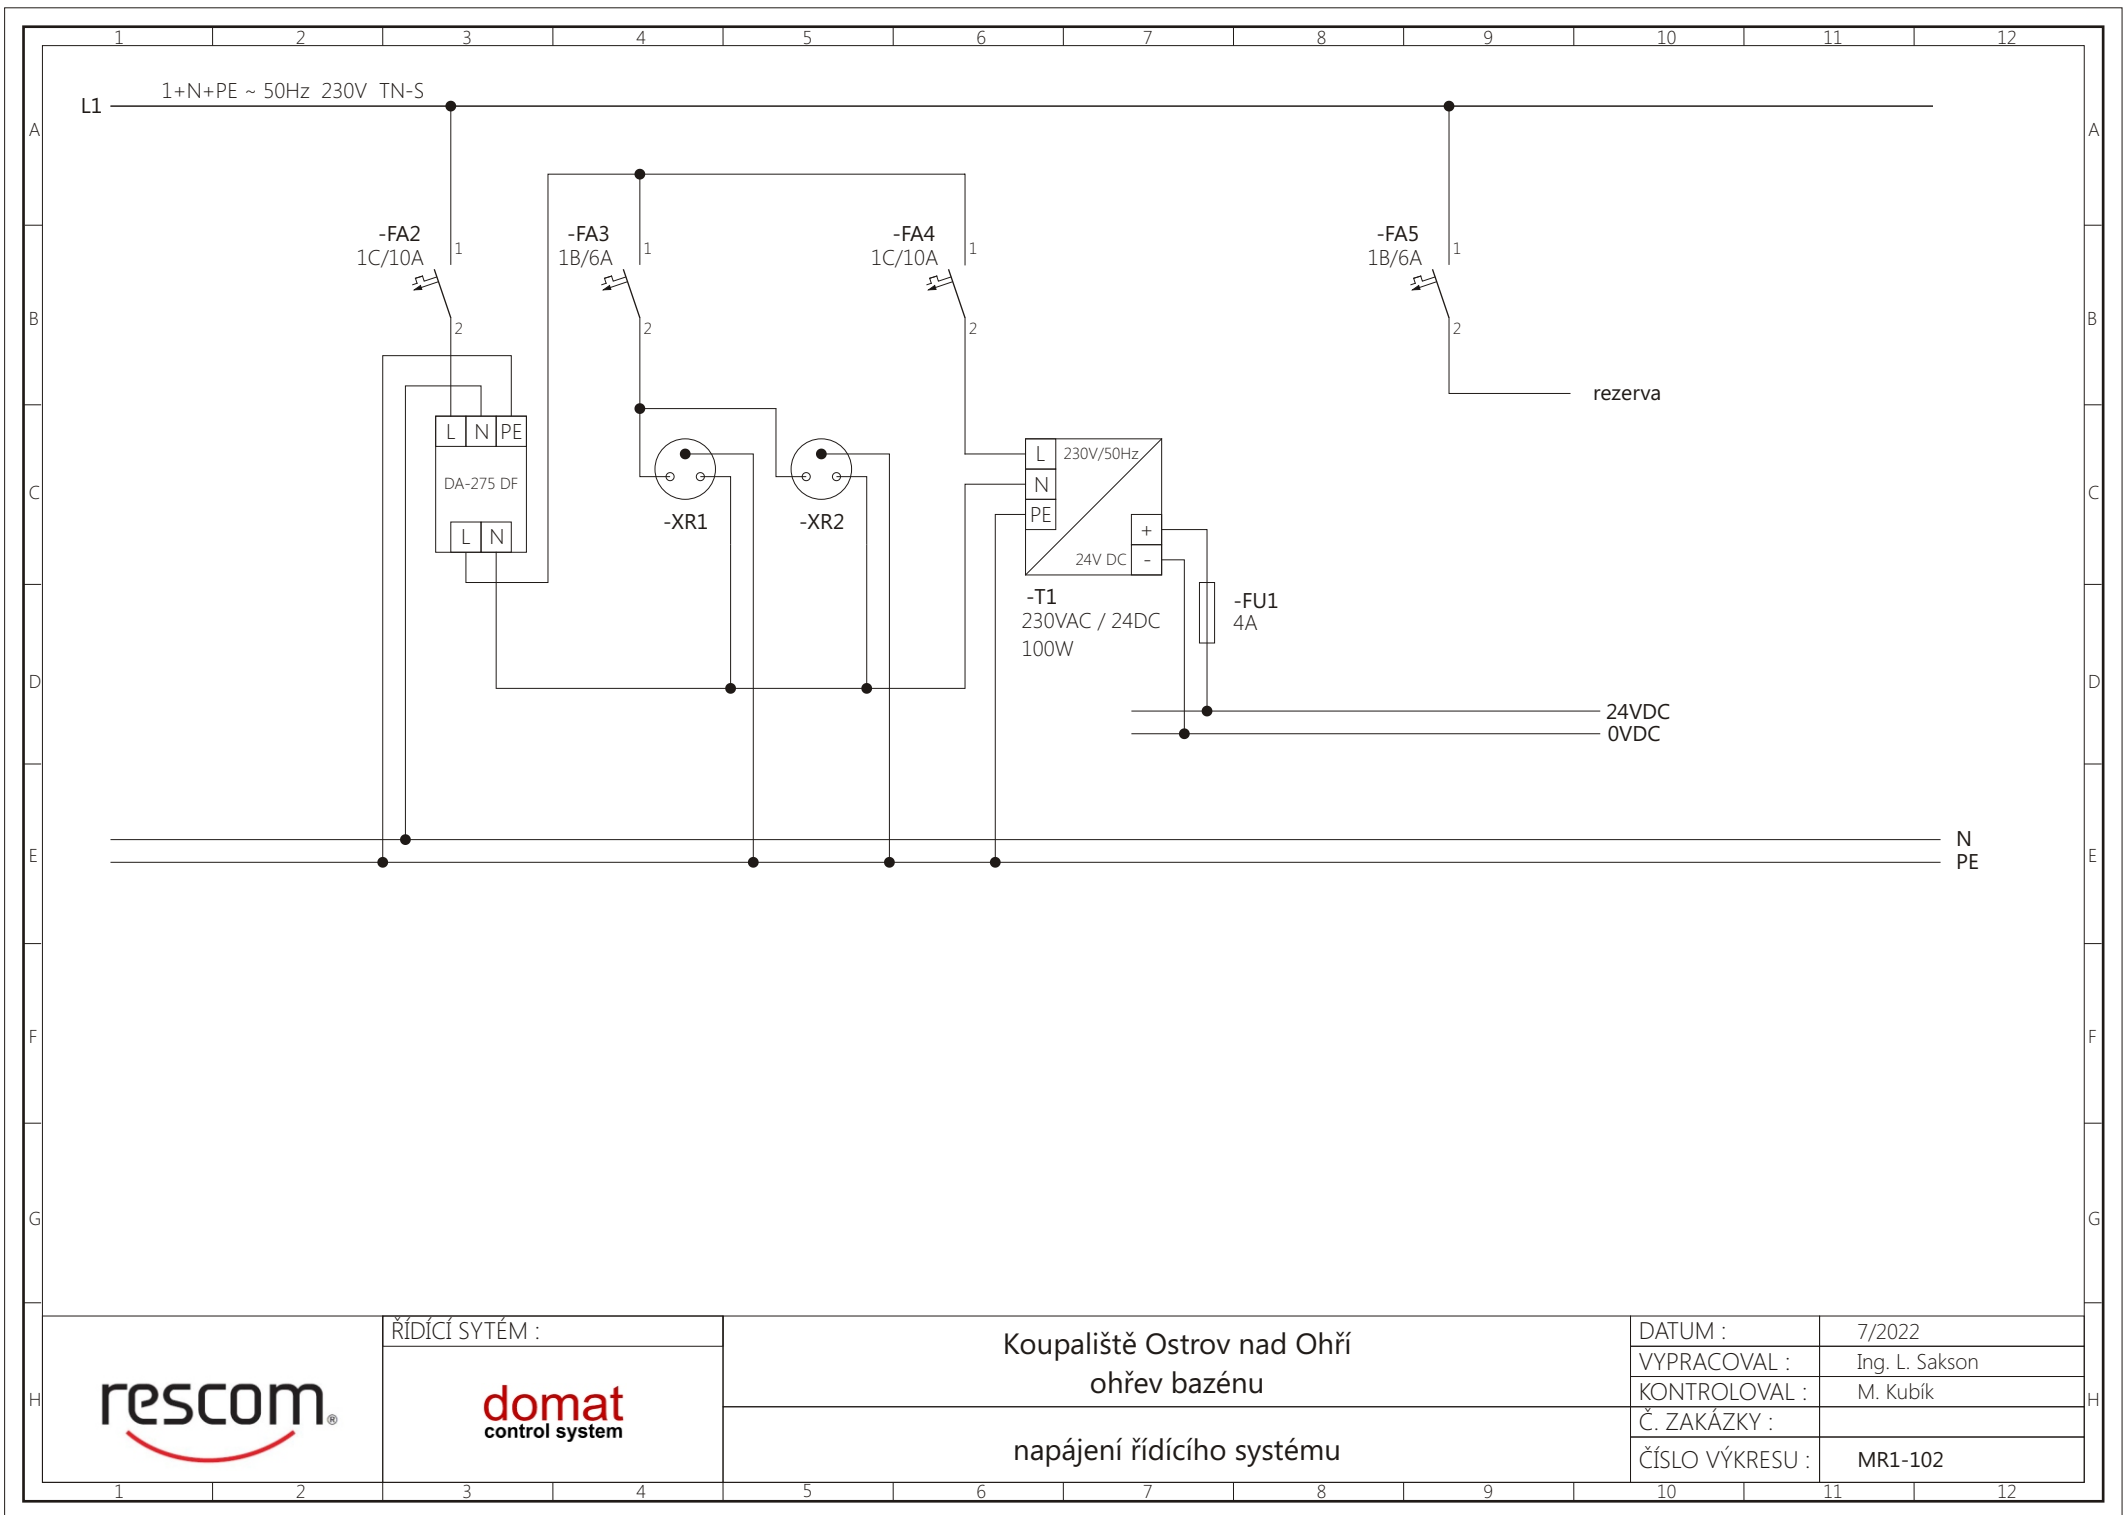

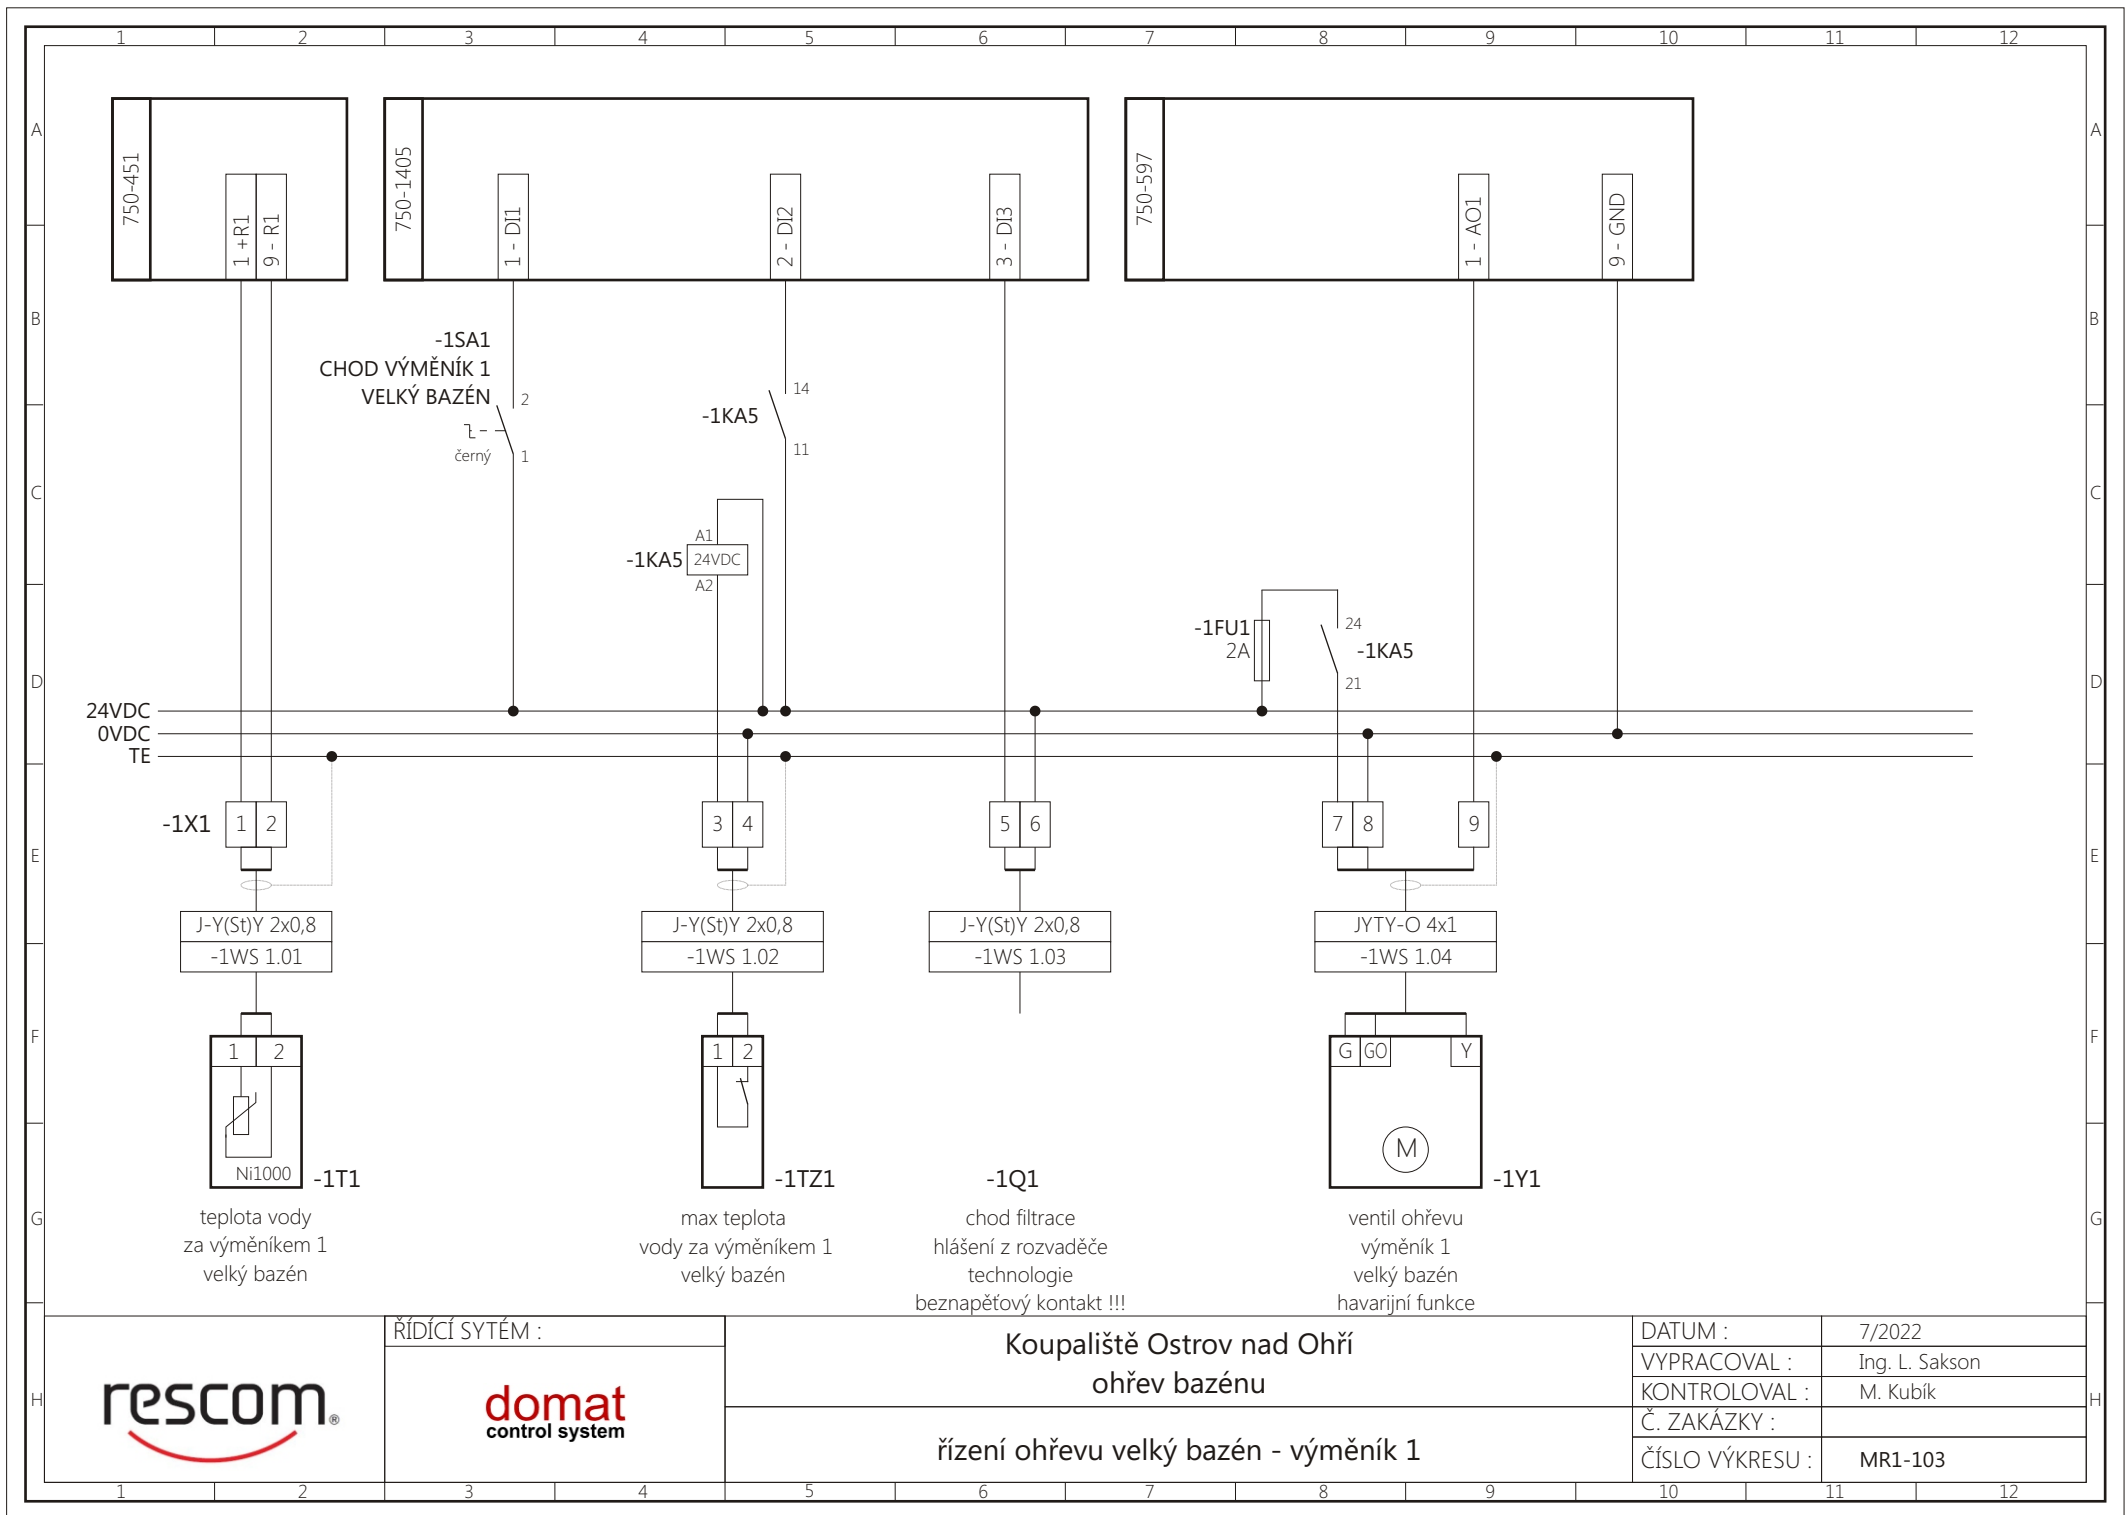

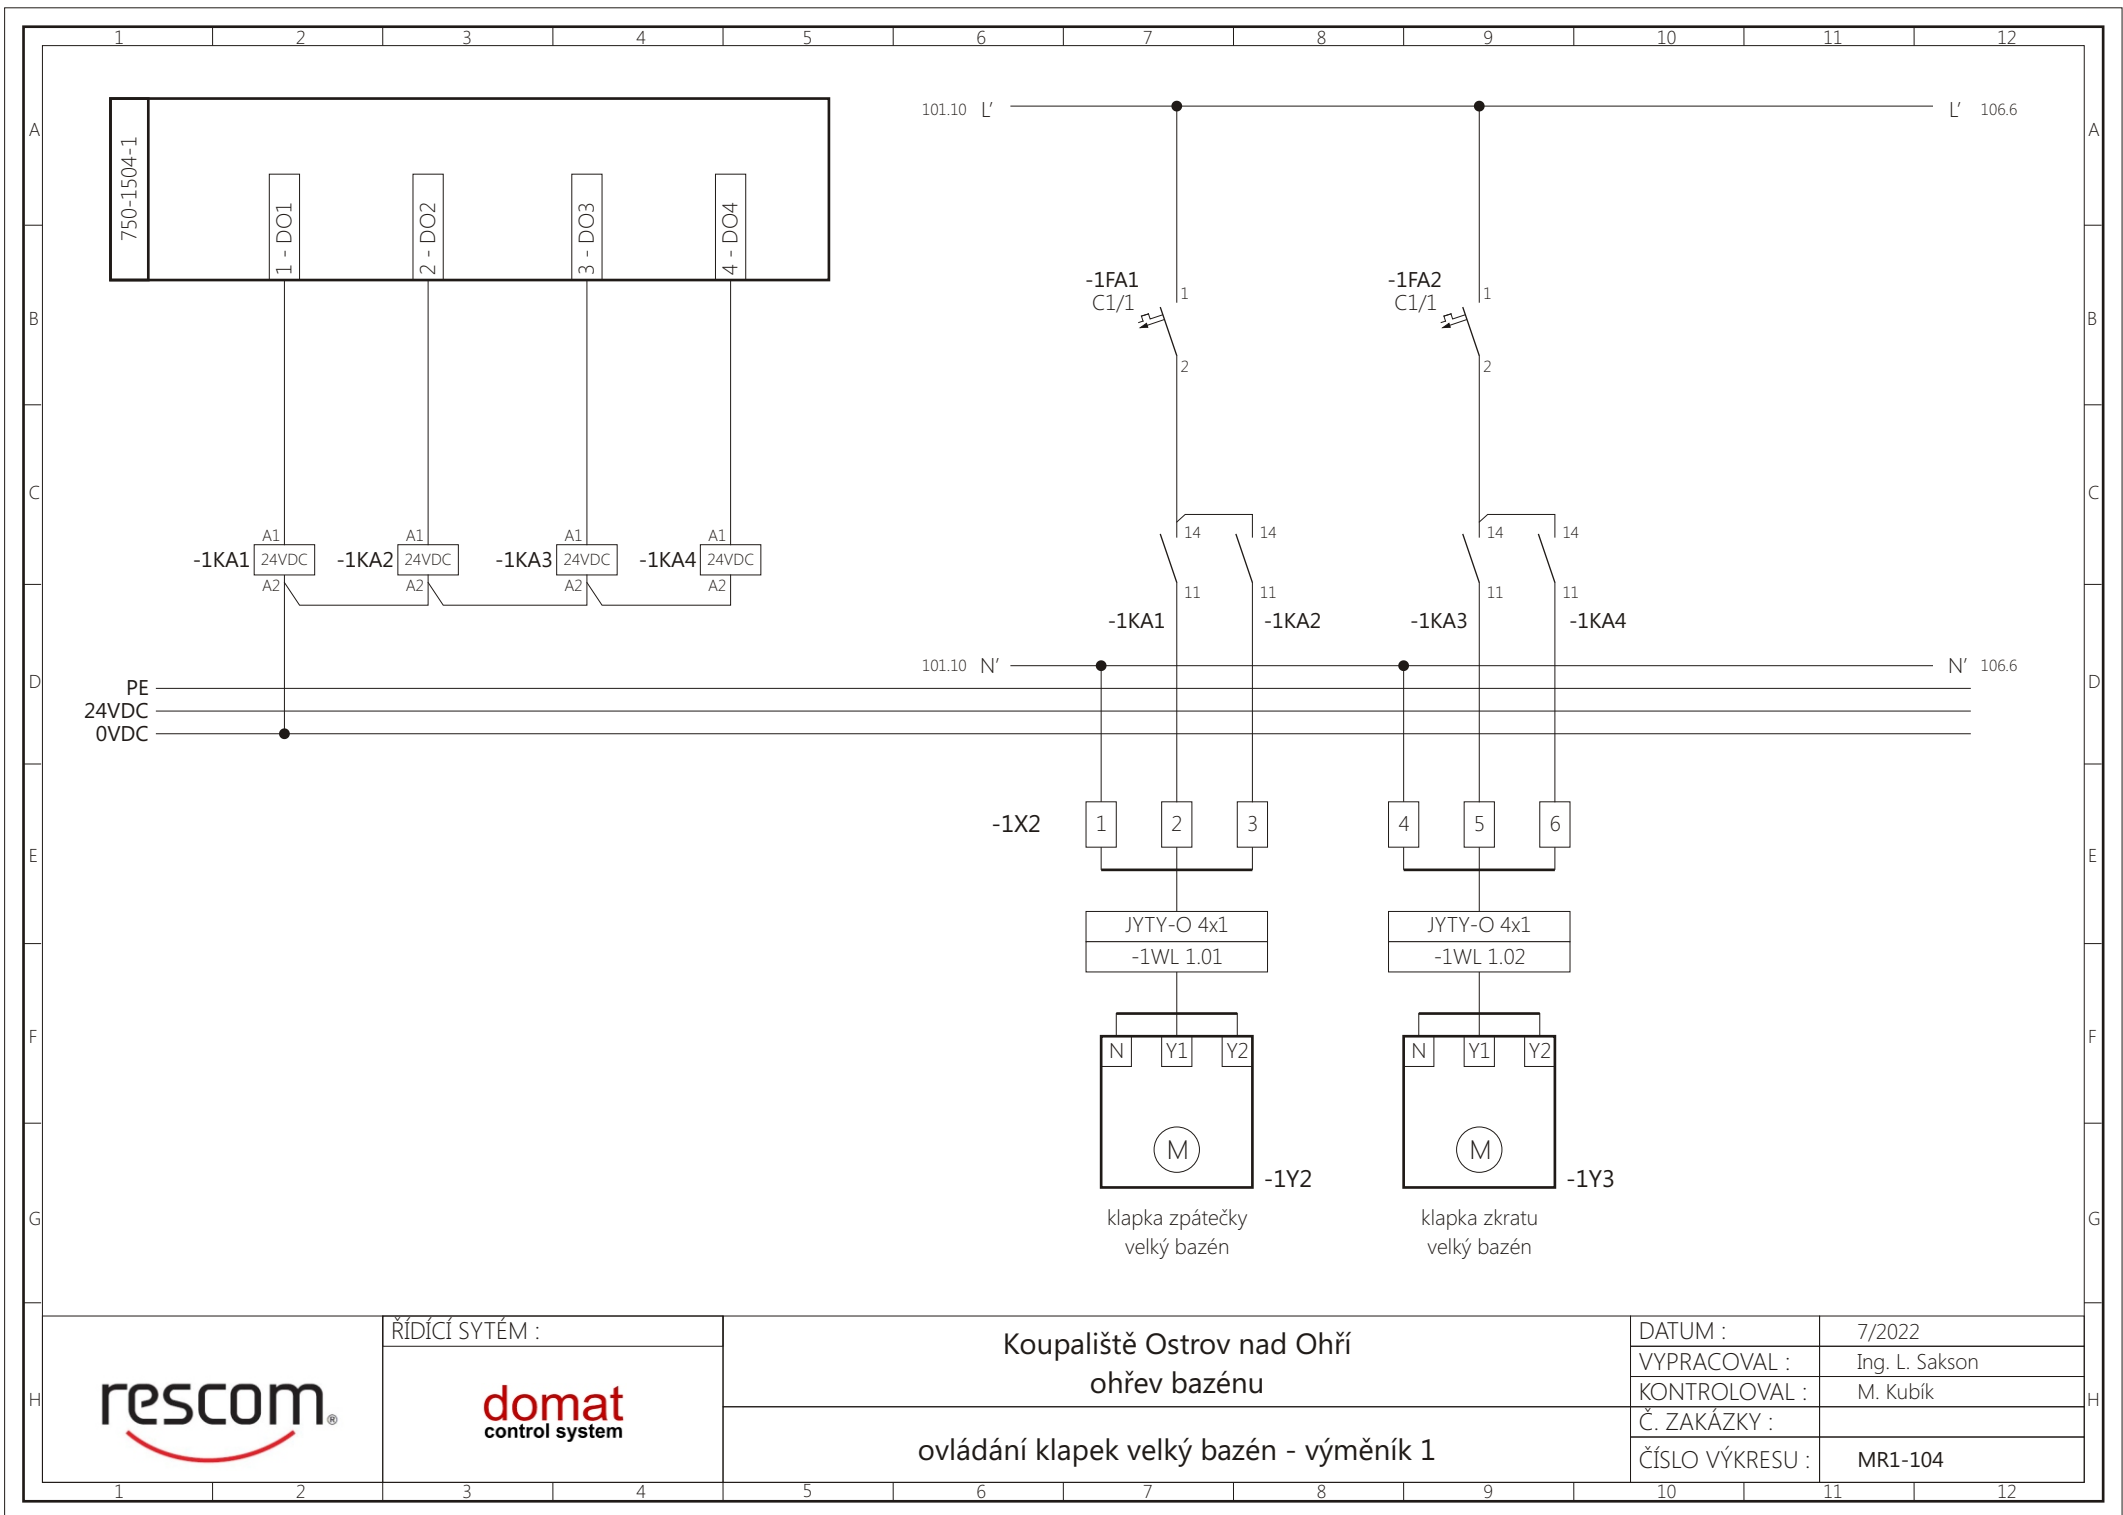

rescom®

ŘÍDÍCÍ SYTÉM :

domat
control system

Koupaliště Ostrov nad Ohří
ohřev bazénu

ovládání klapek velký bazén - výměník 1

DATUM :

7/2022

VYPRACOVAL :

Ing. L. Sakson


KONTRLOVAL :


M. Kubík

Č. ZAKÁZKY :

ČÍSLO VÝKRESU :

MR1-104

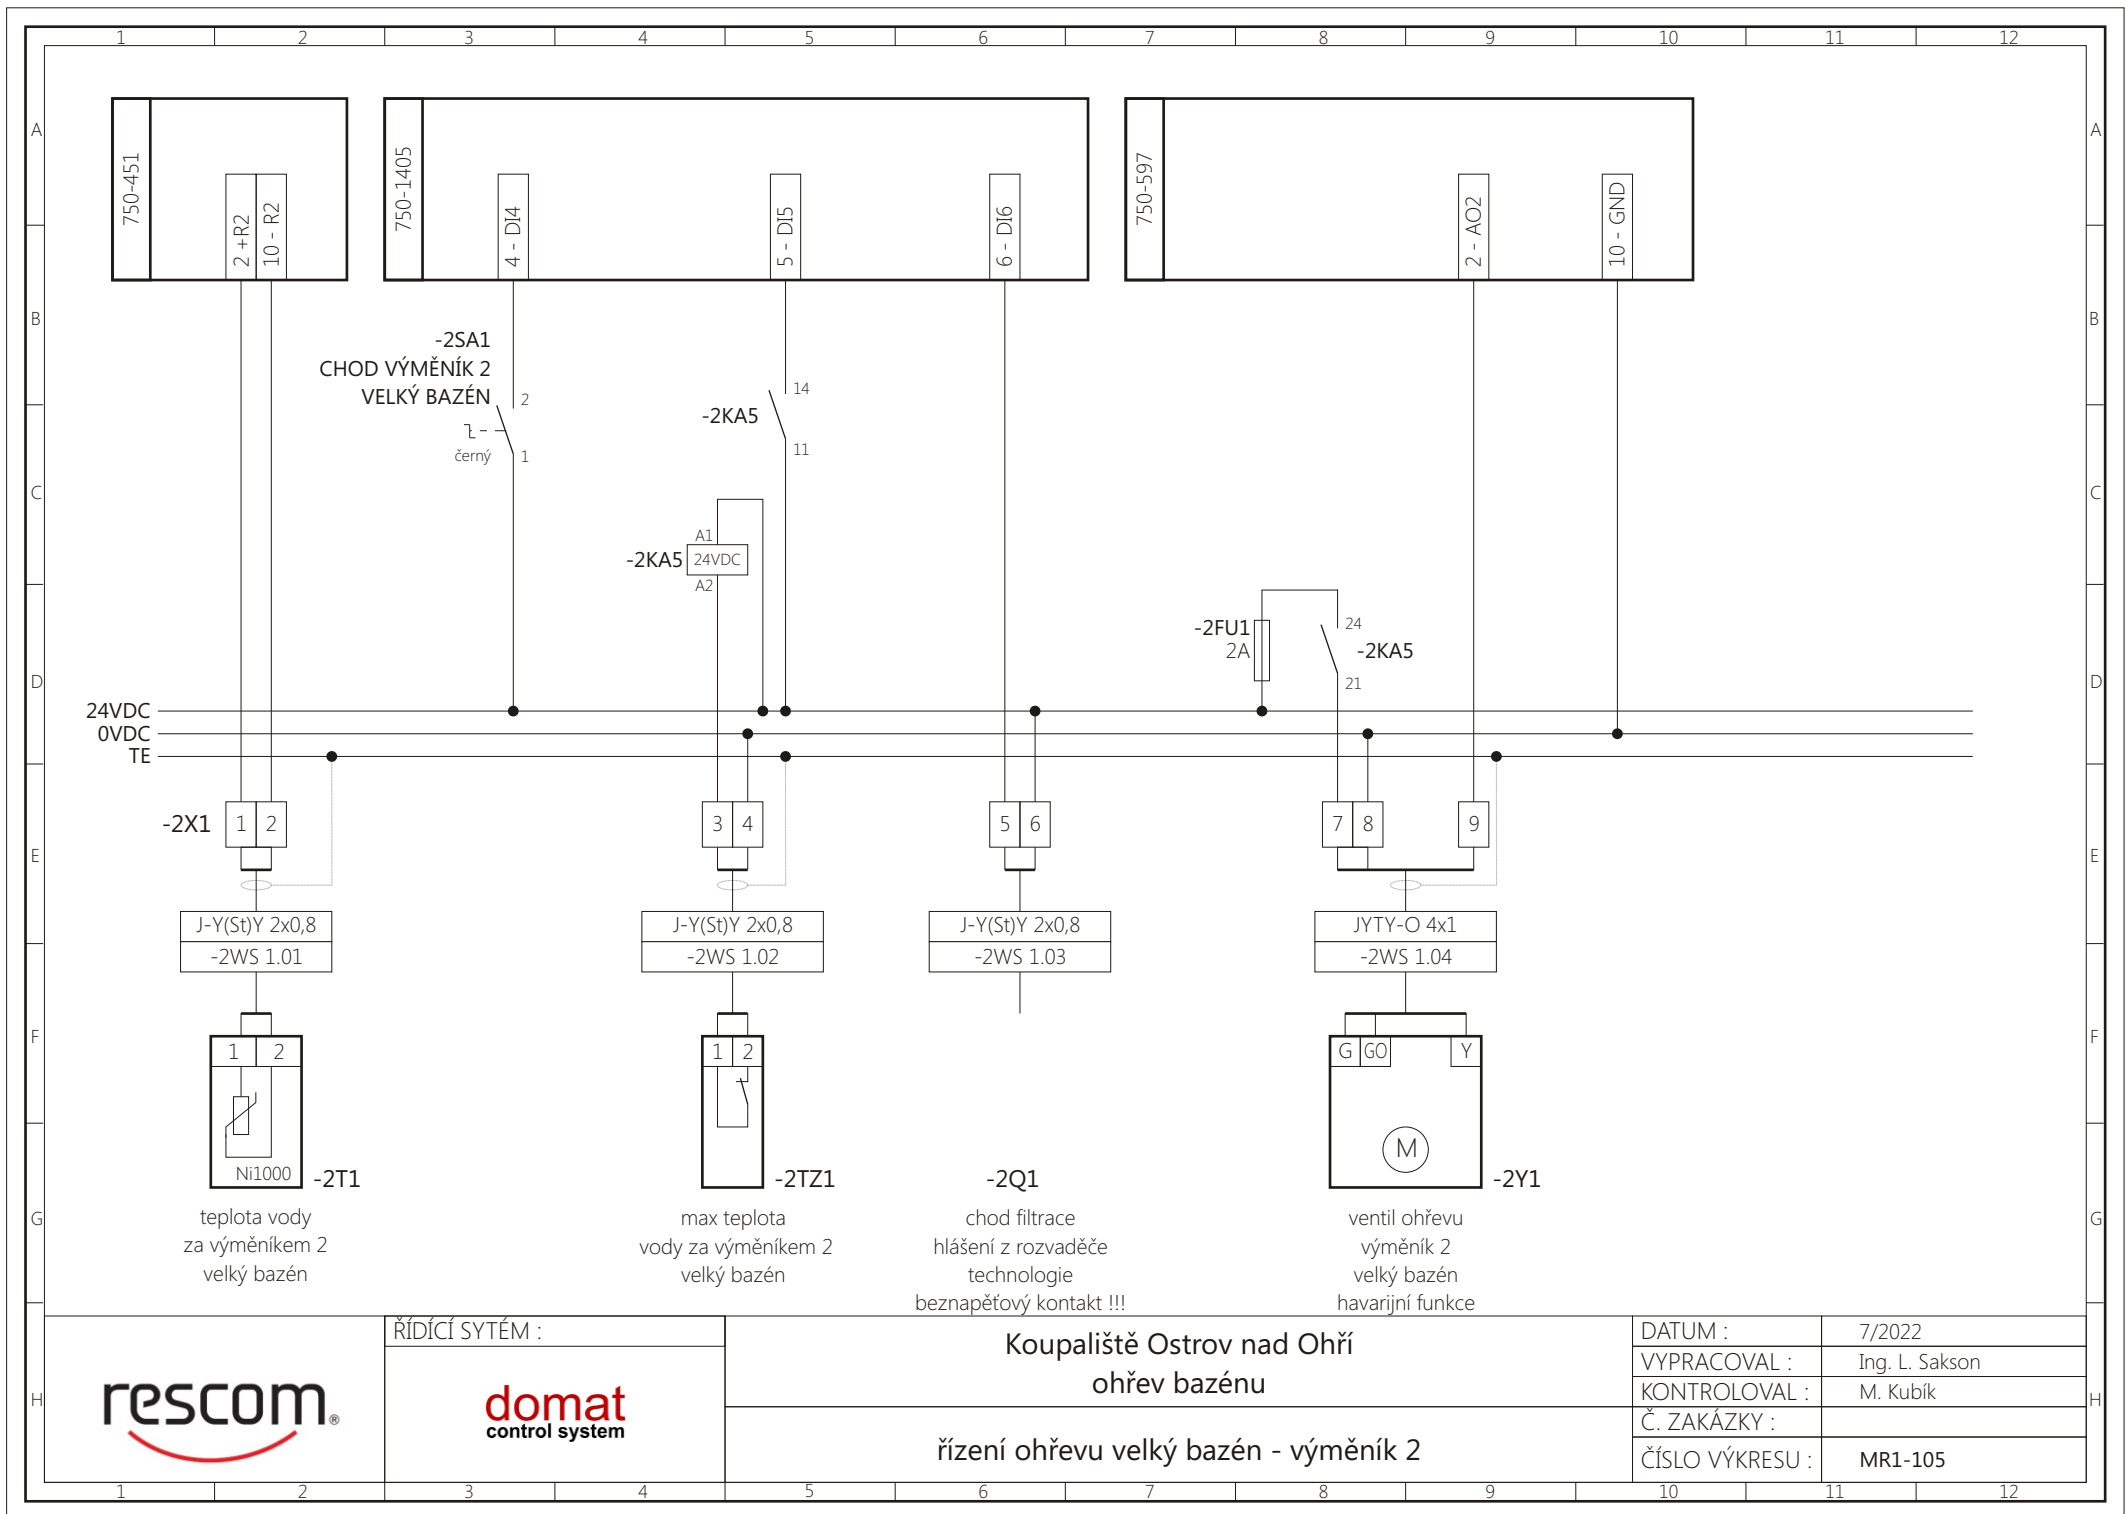

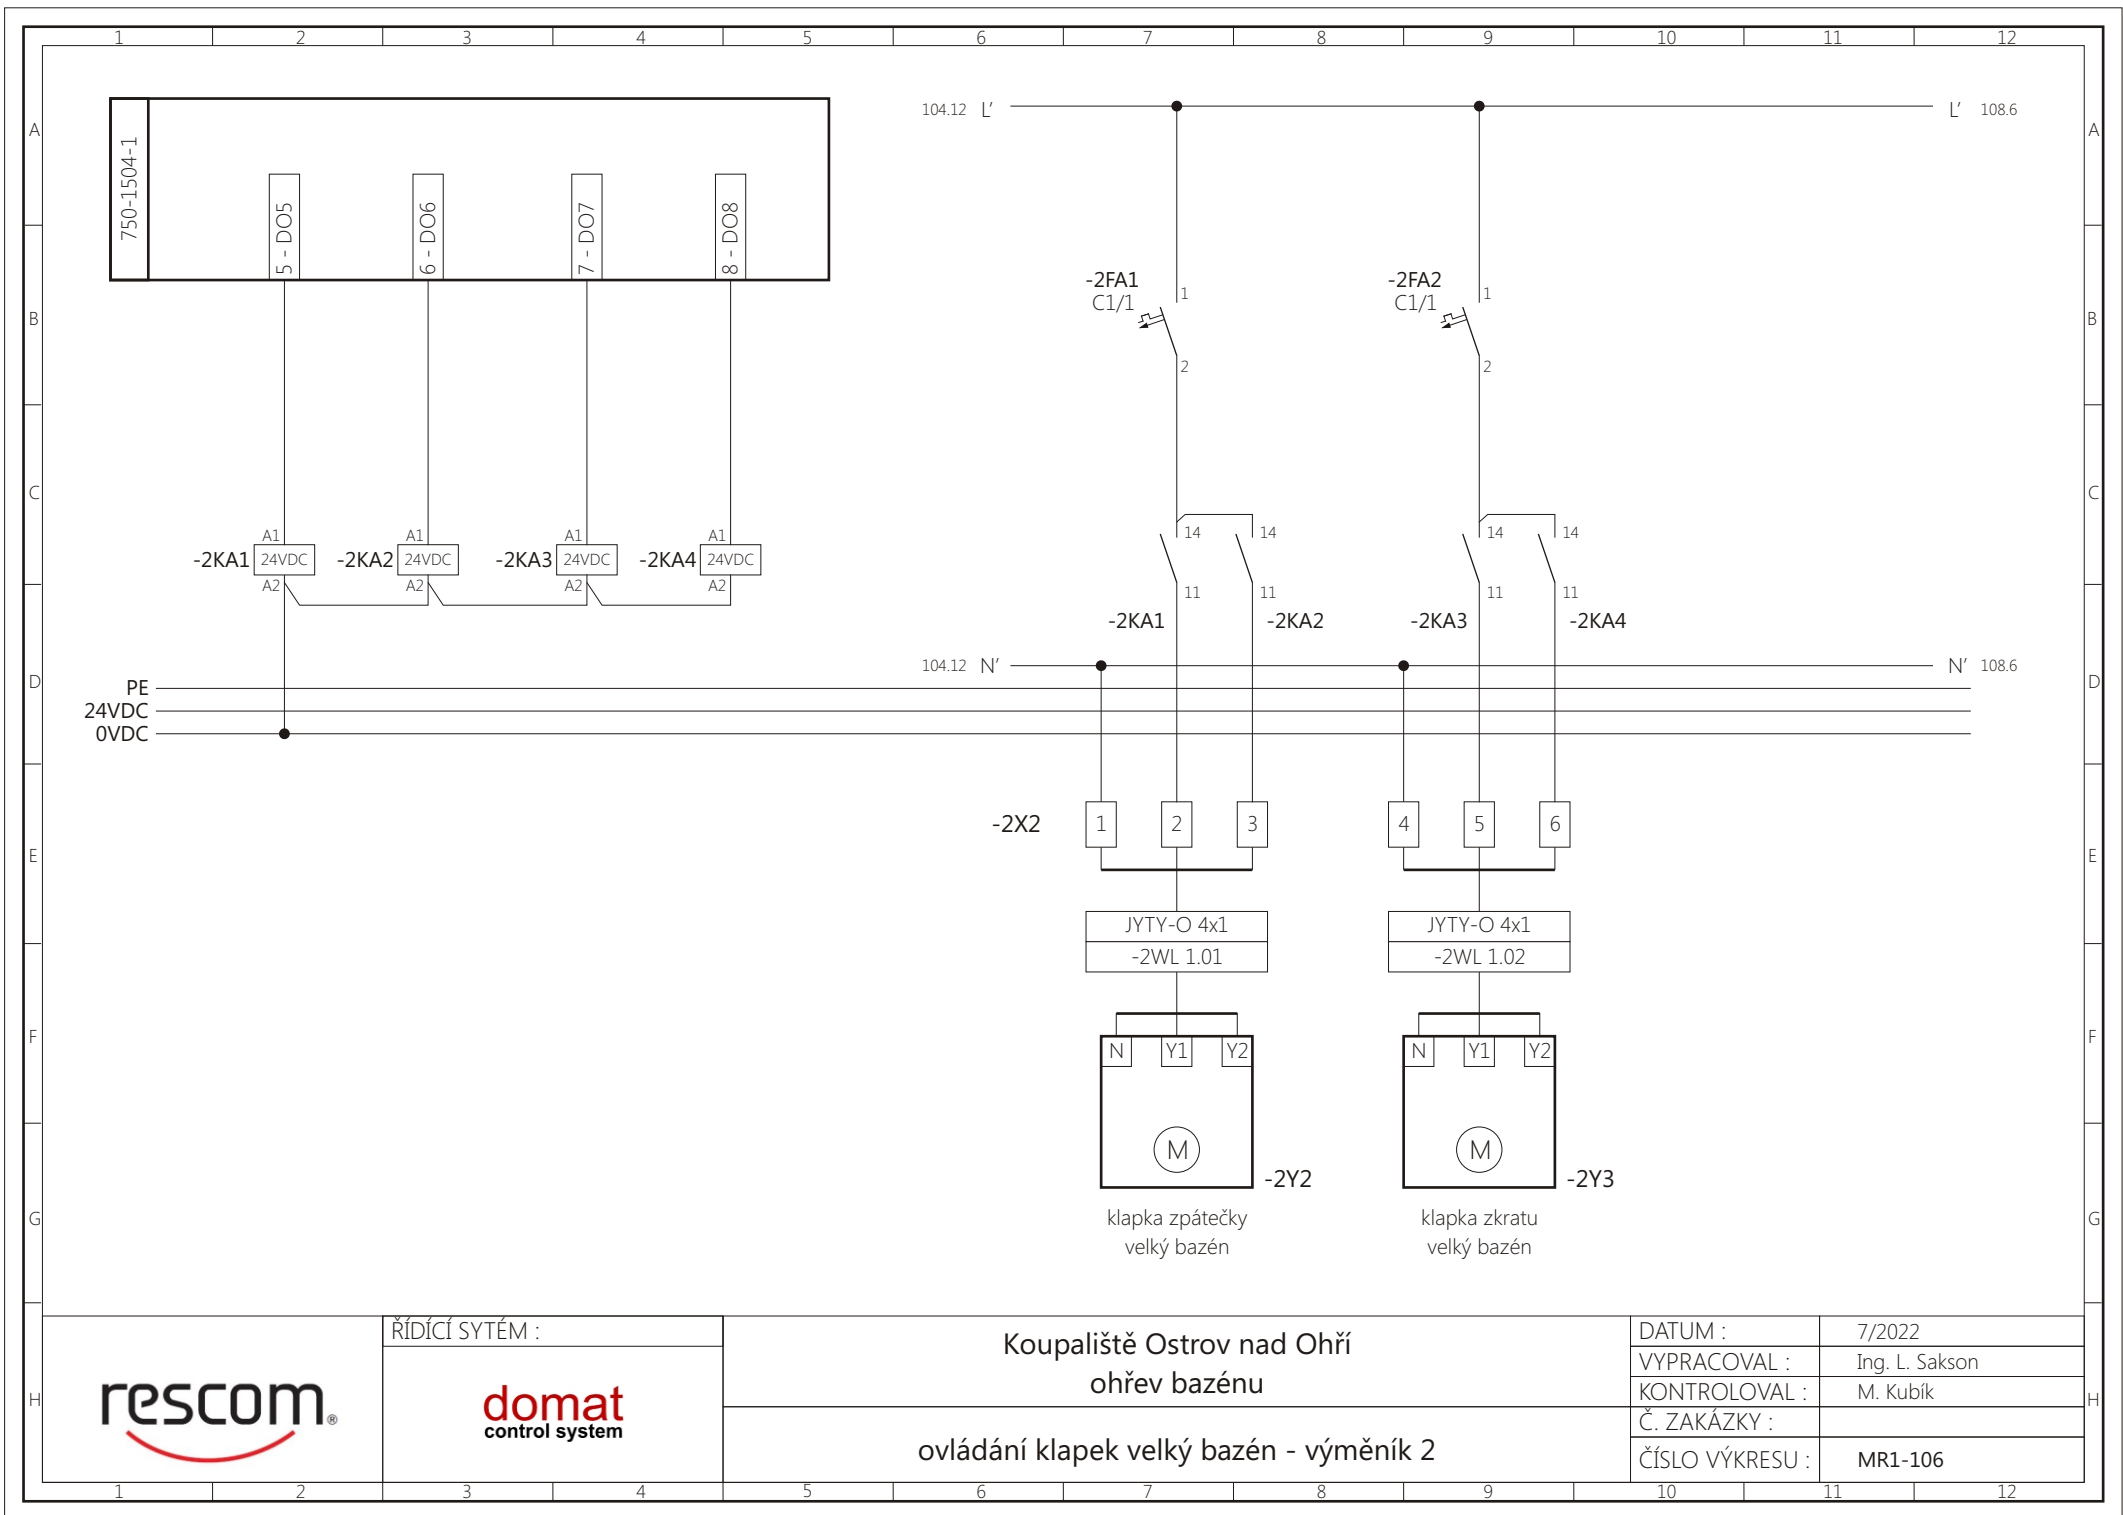

rescom®

ŘÍDÍCÍ SYTÉM :

domat
control system

Koupaliště Ostrov nad Ohří
ohřev bazénu

ovládání klapek velký bazén - výměník 2

DATUM :

7/2022

VYPRACOVAL :

Ing. L. Sakson


KONTRLOVAL :


M. Kubík


Č. ZAKÁZKY :


ČÍSLO VÝKRESU :


MR1-106

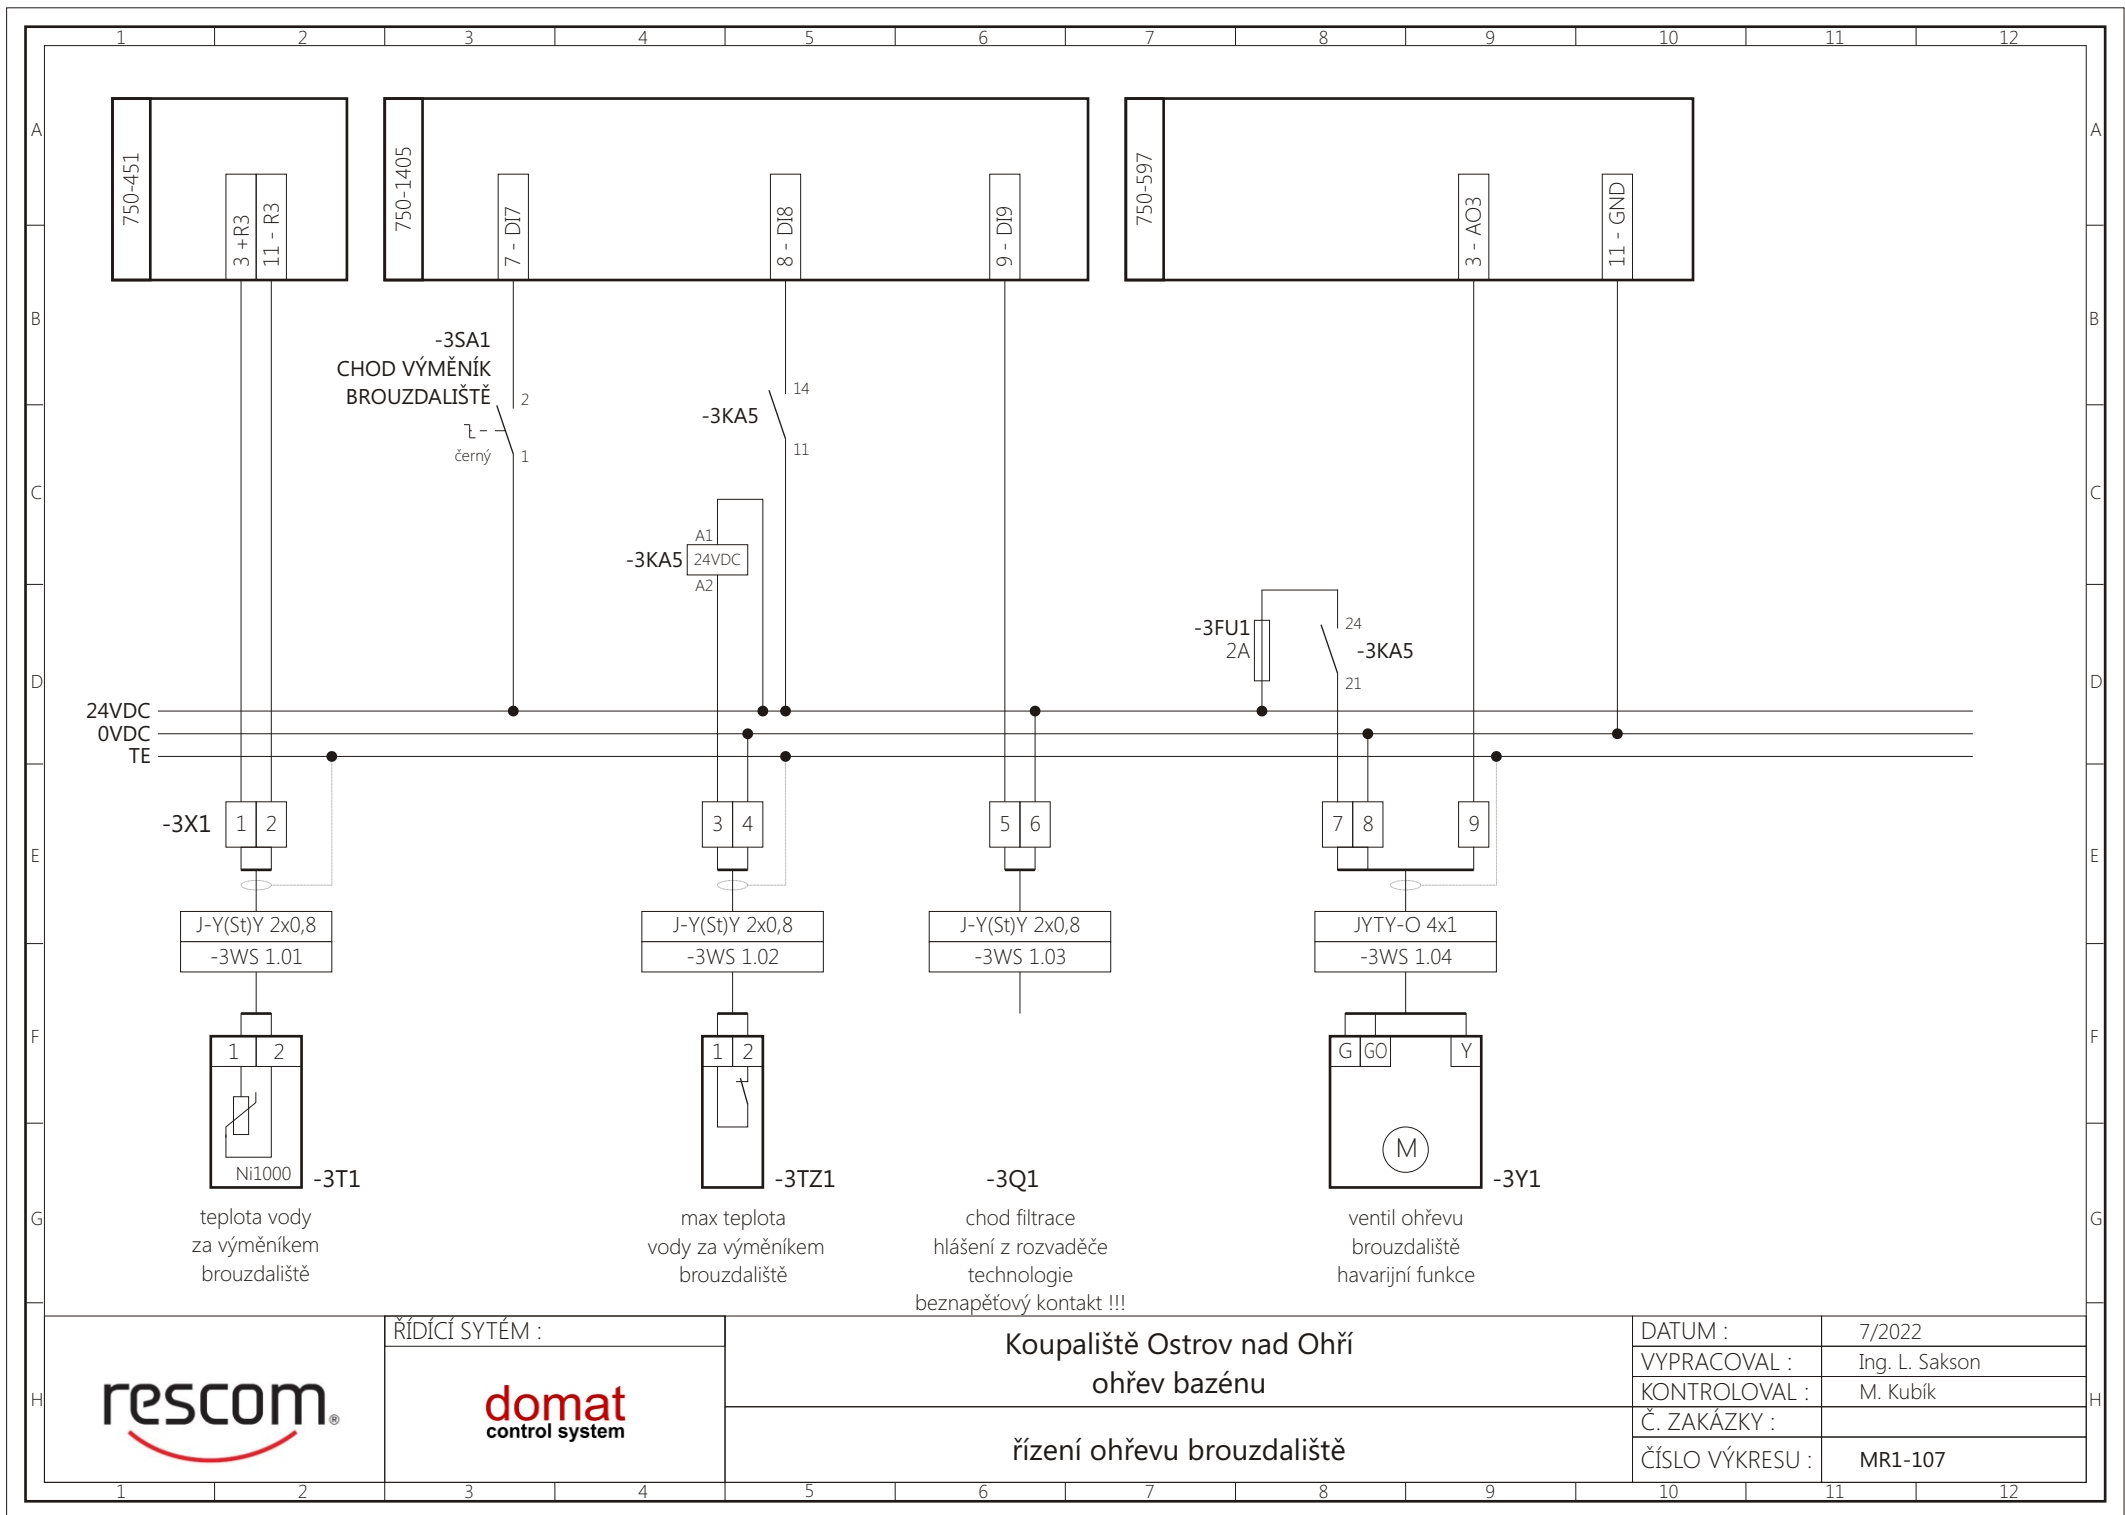

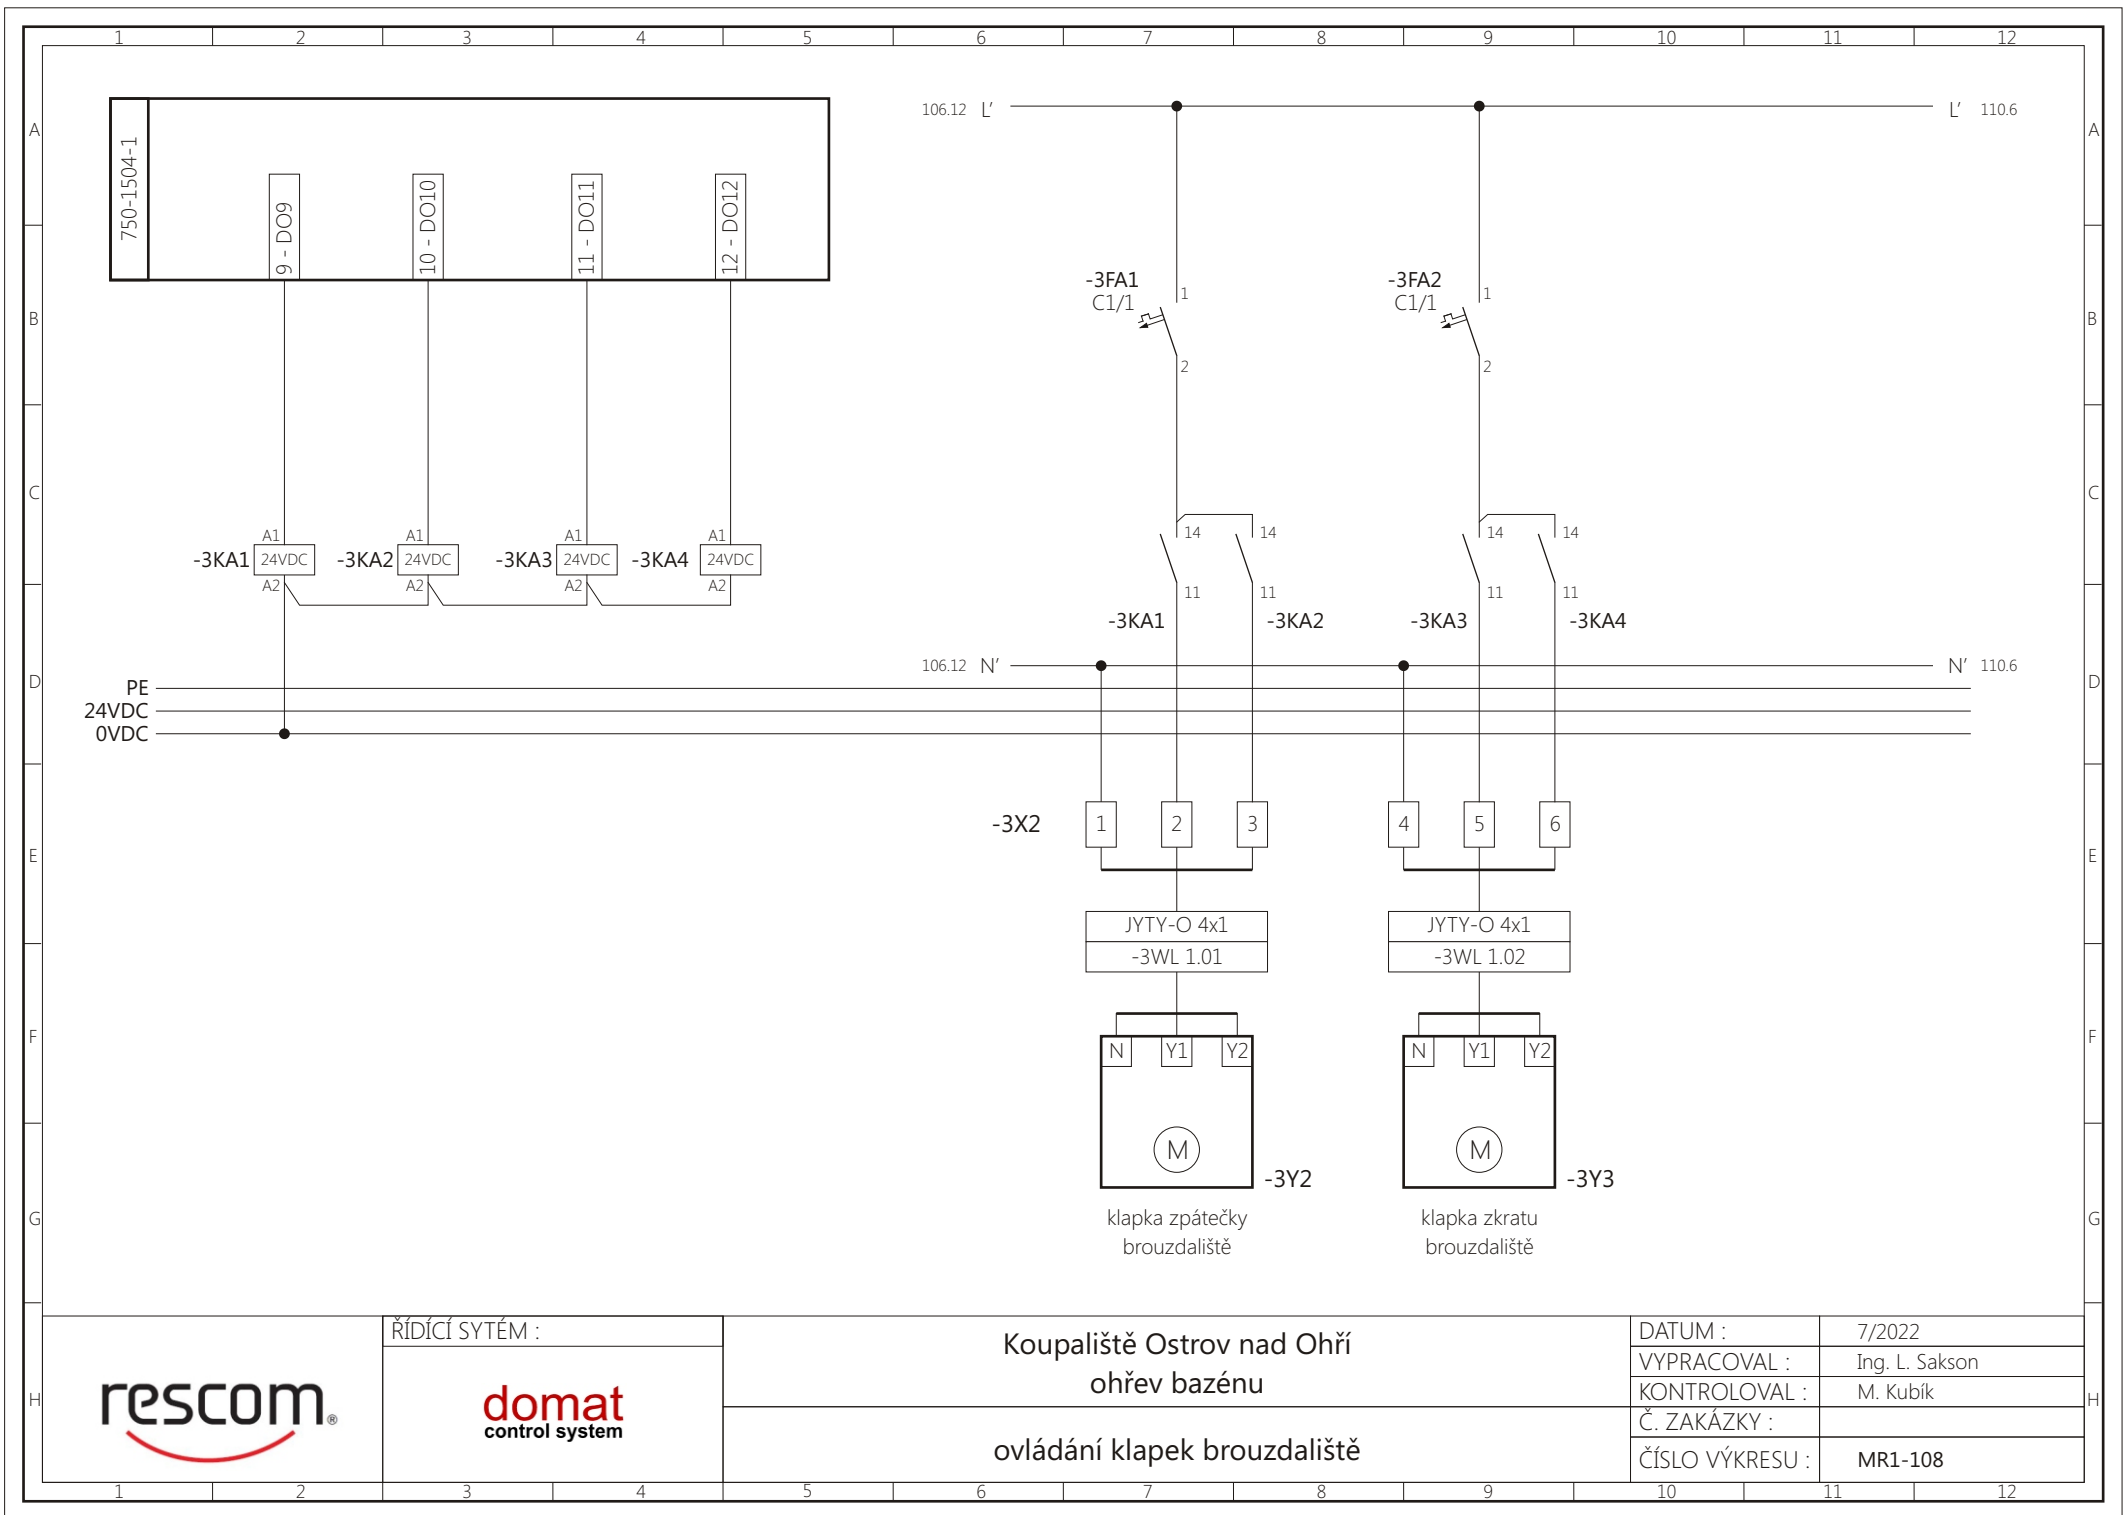

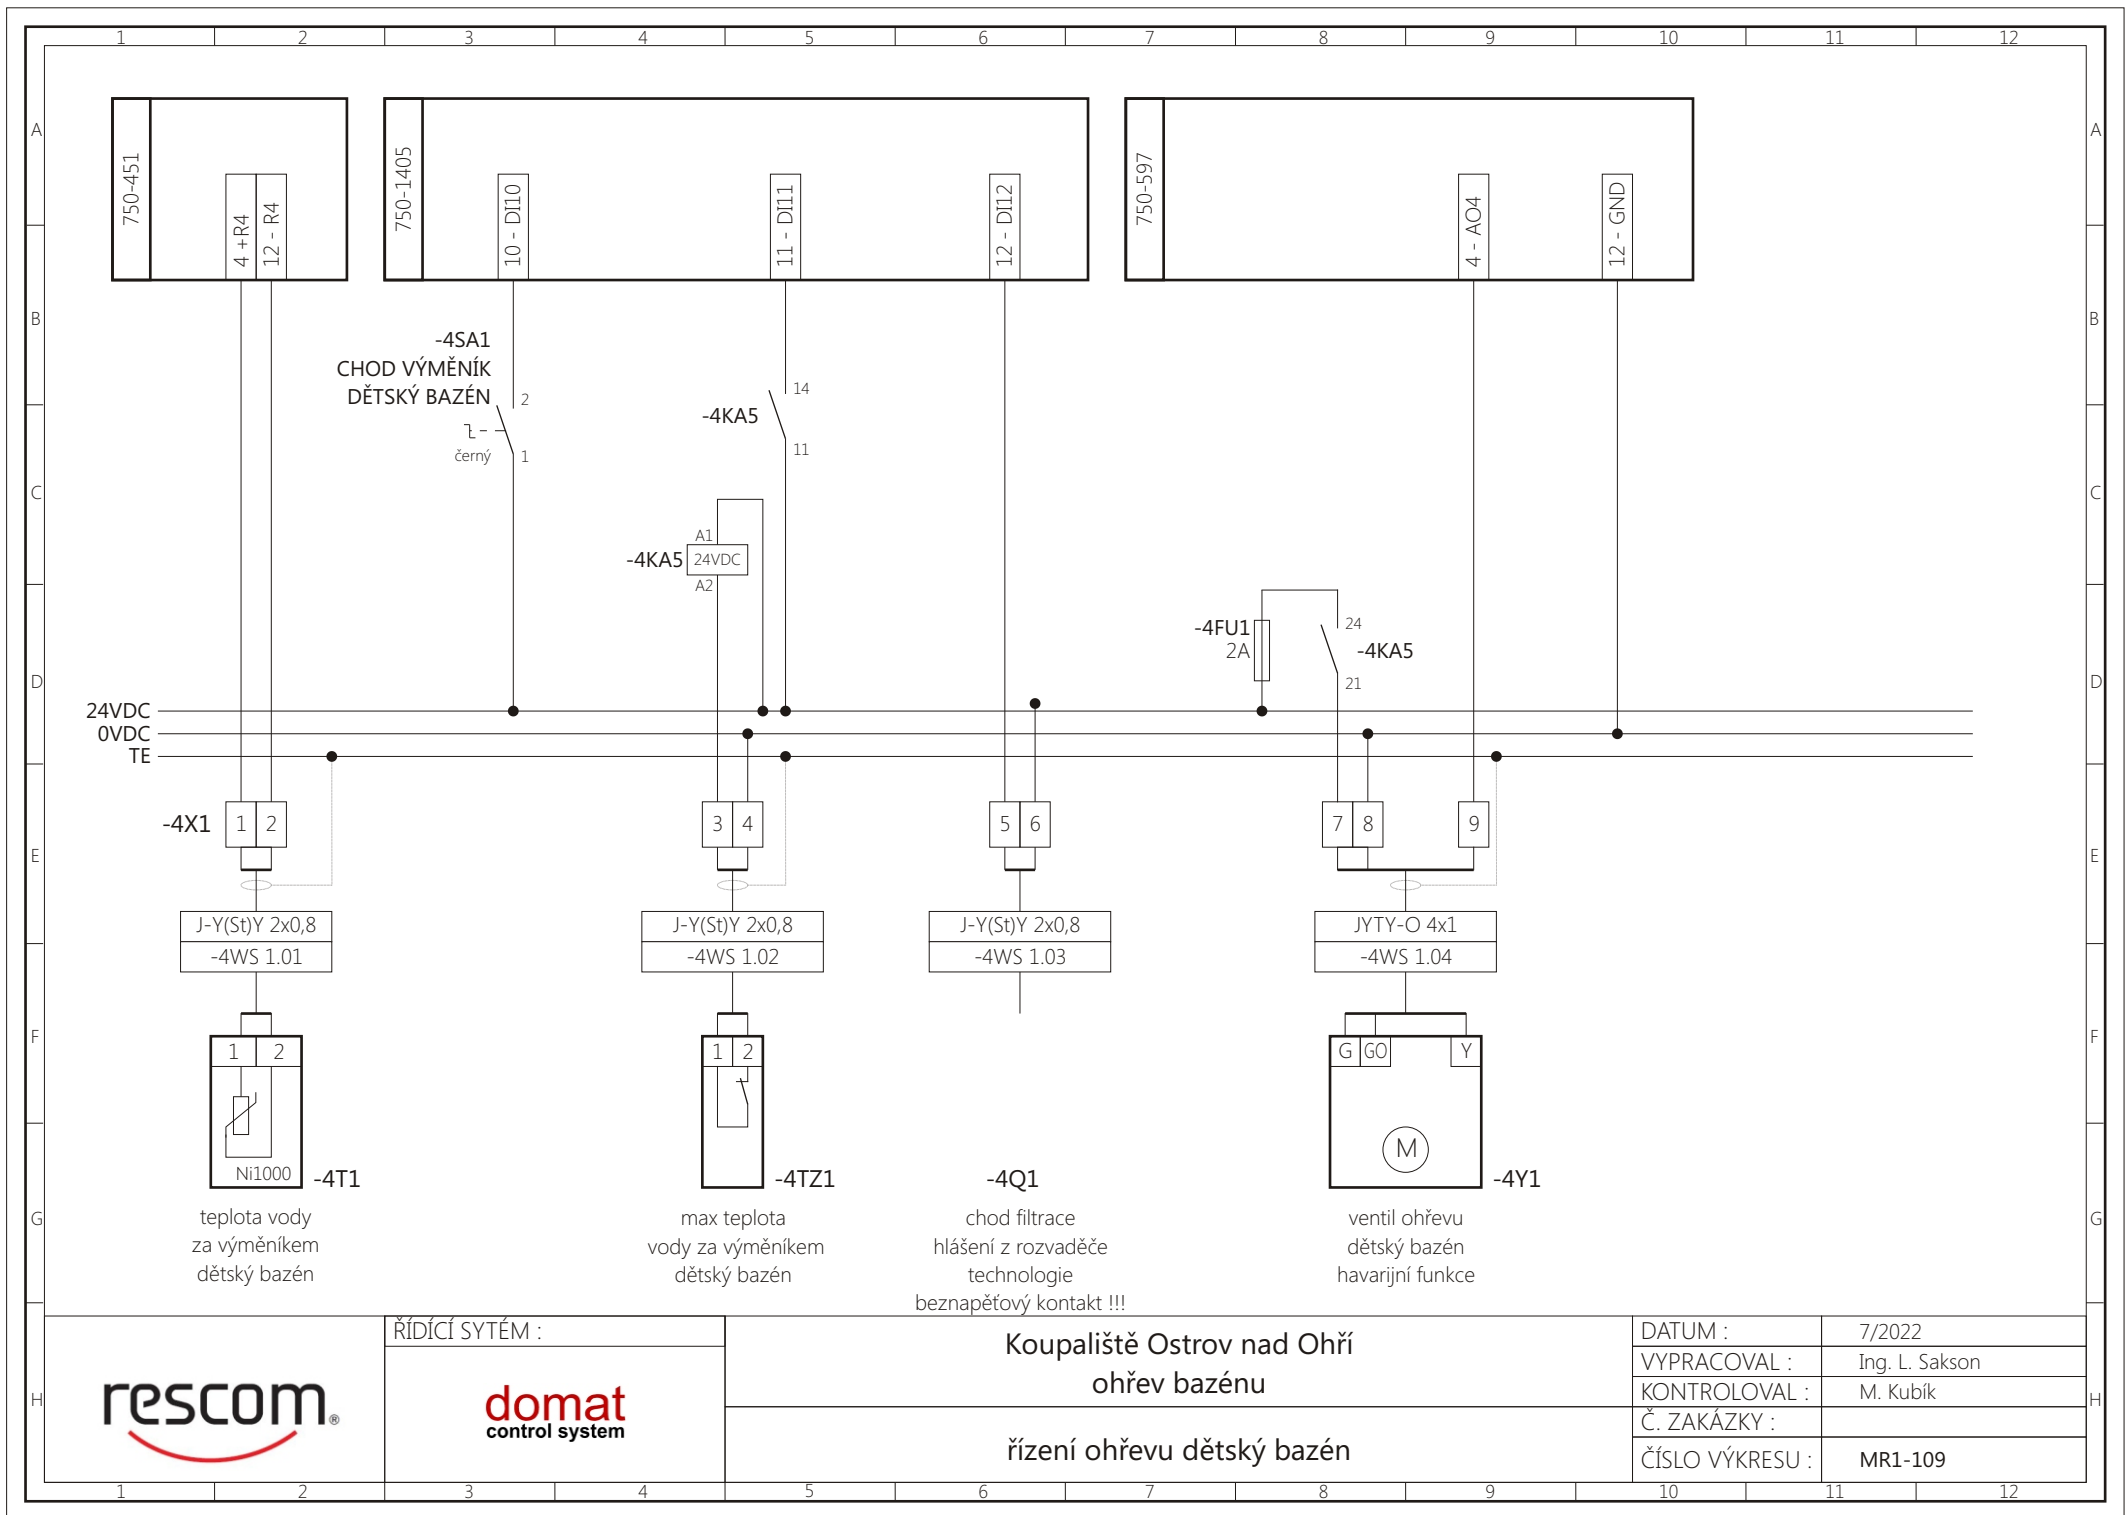


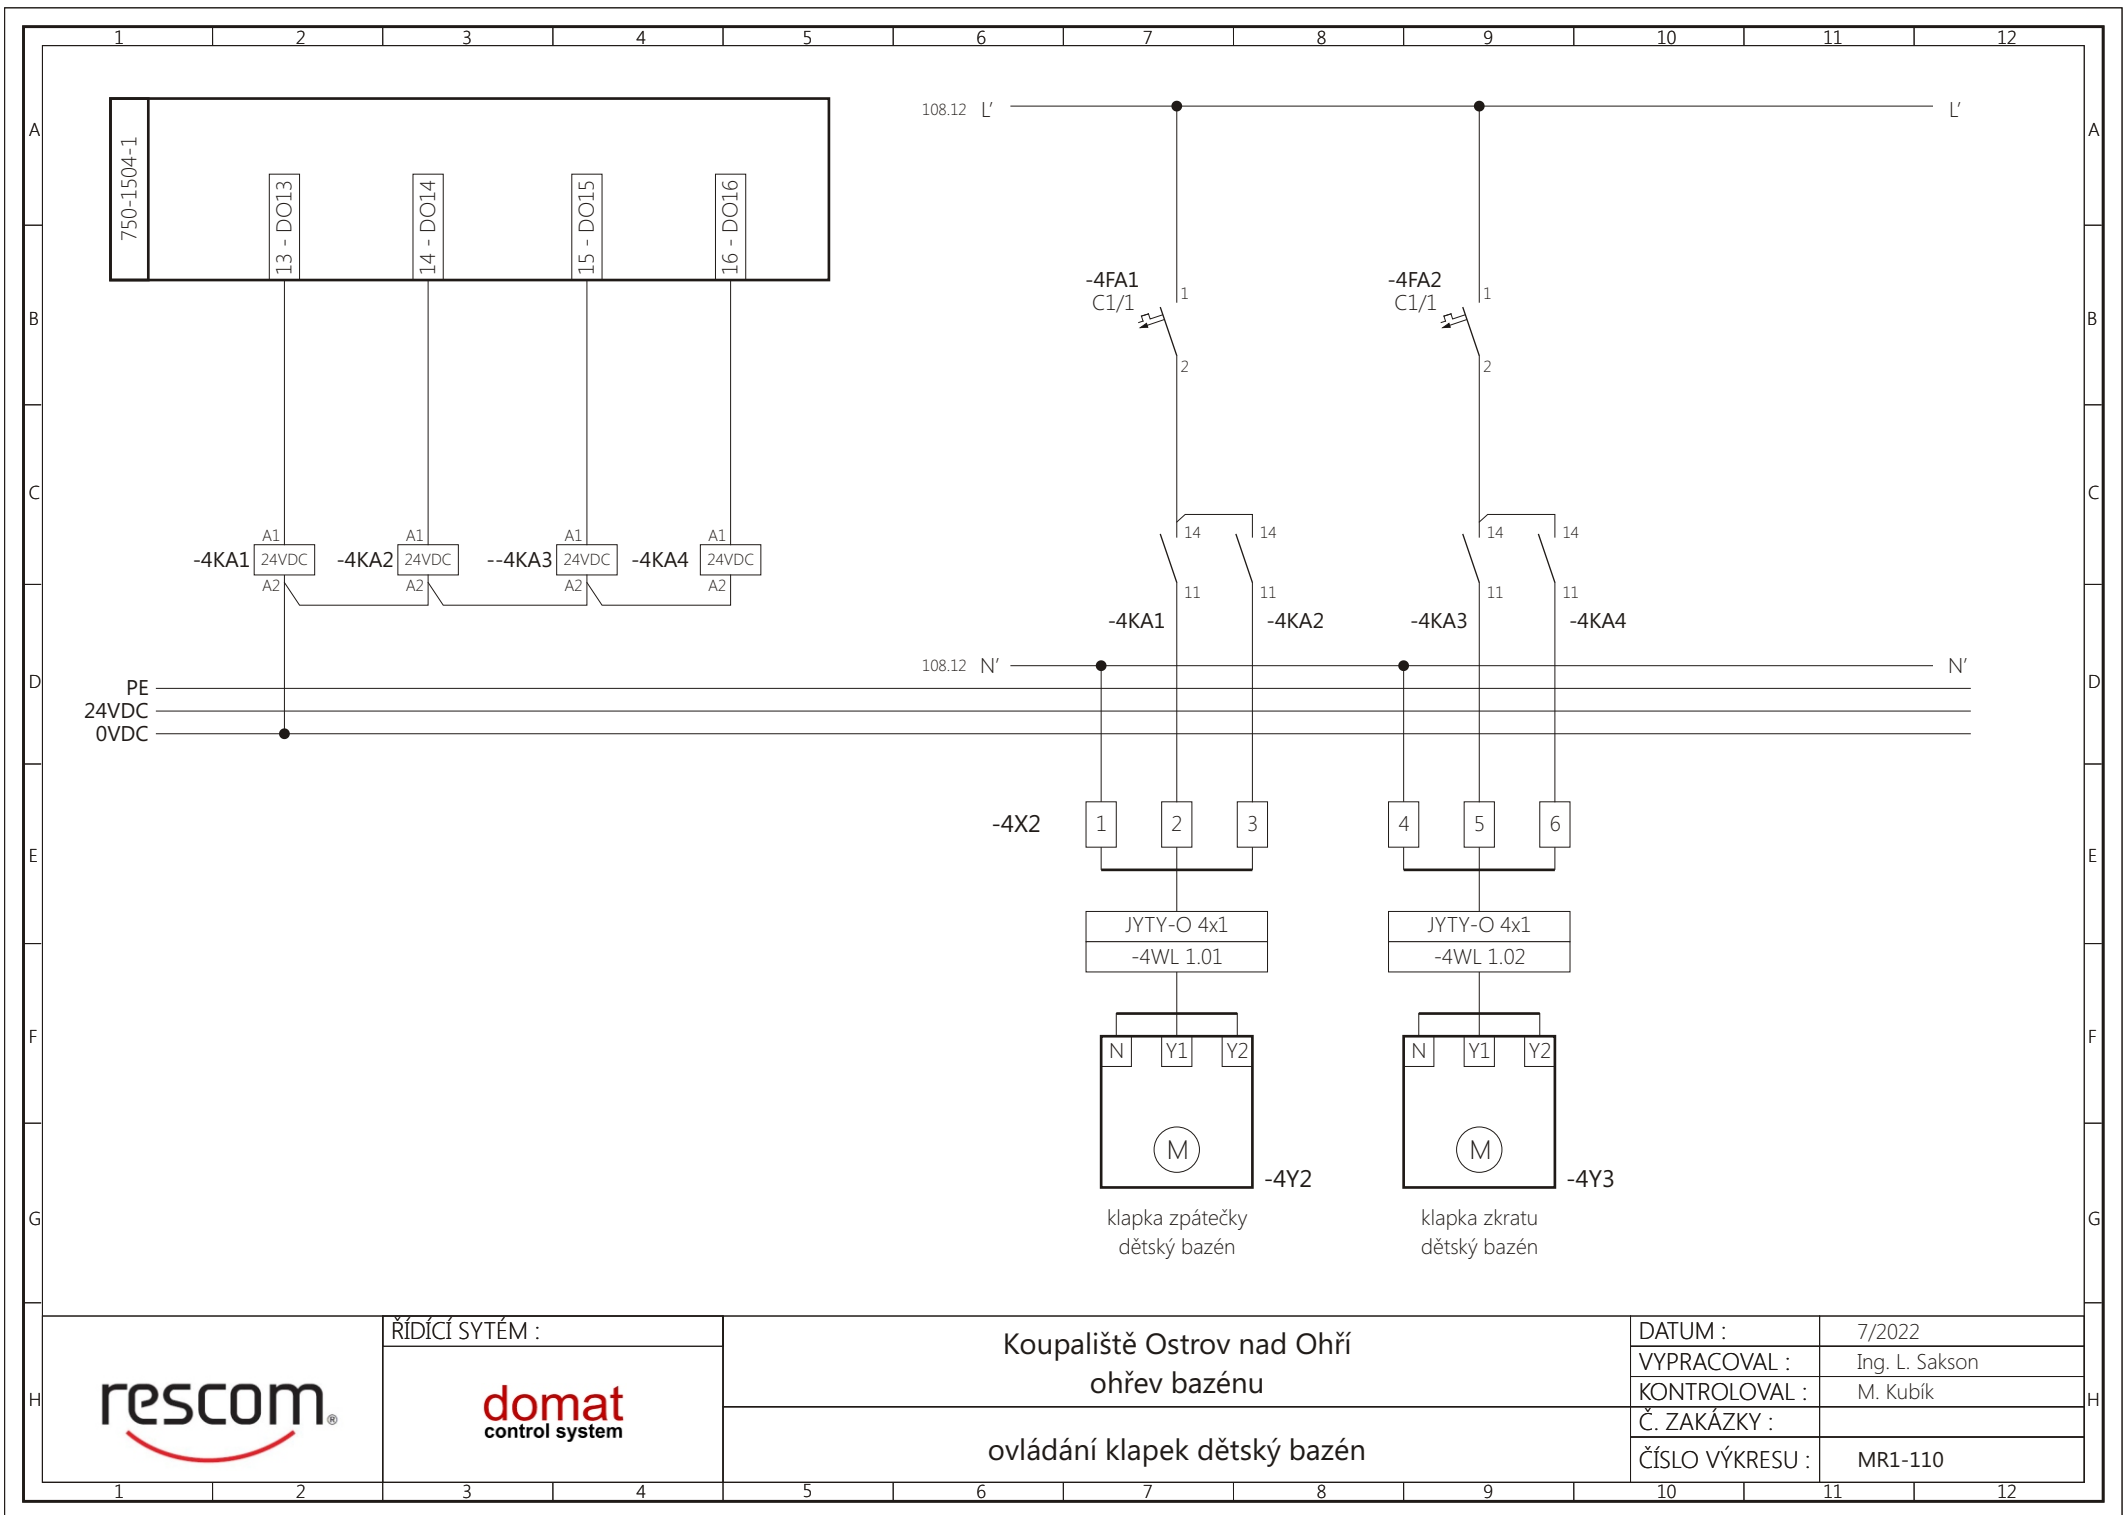

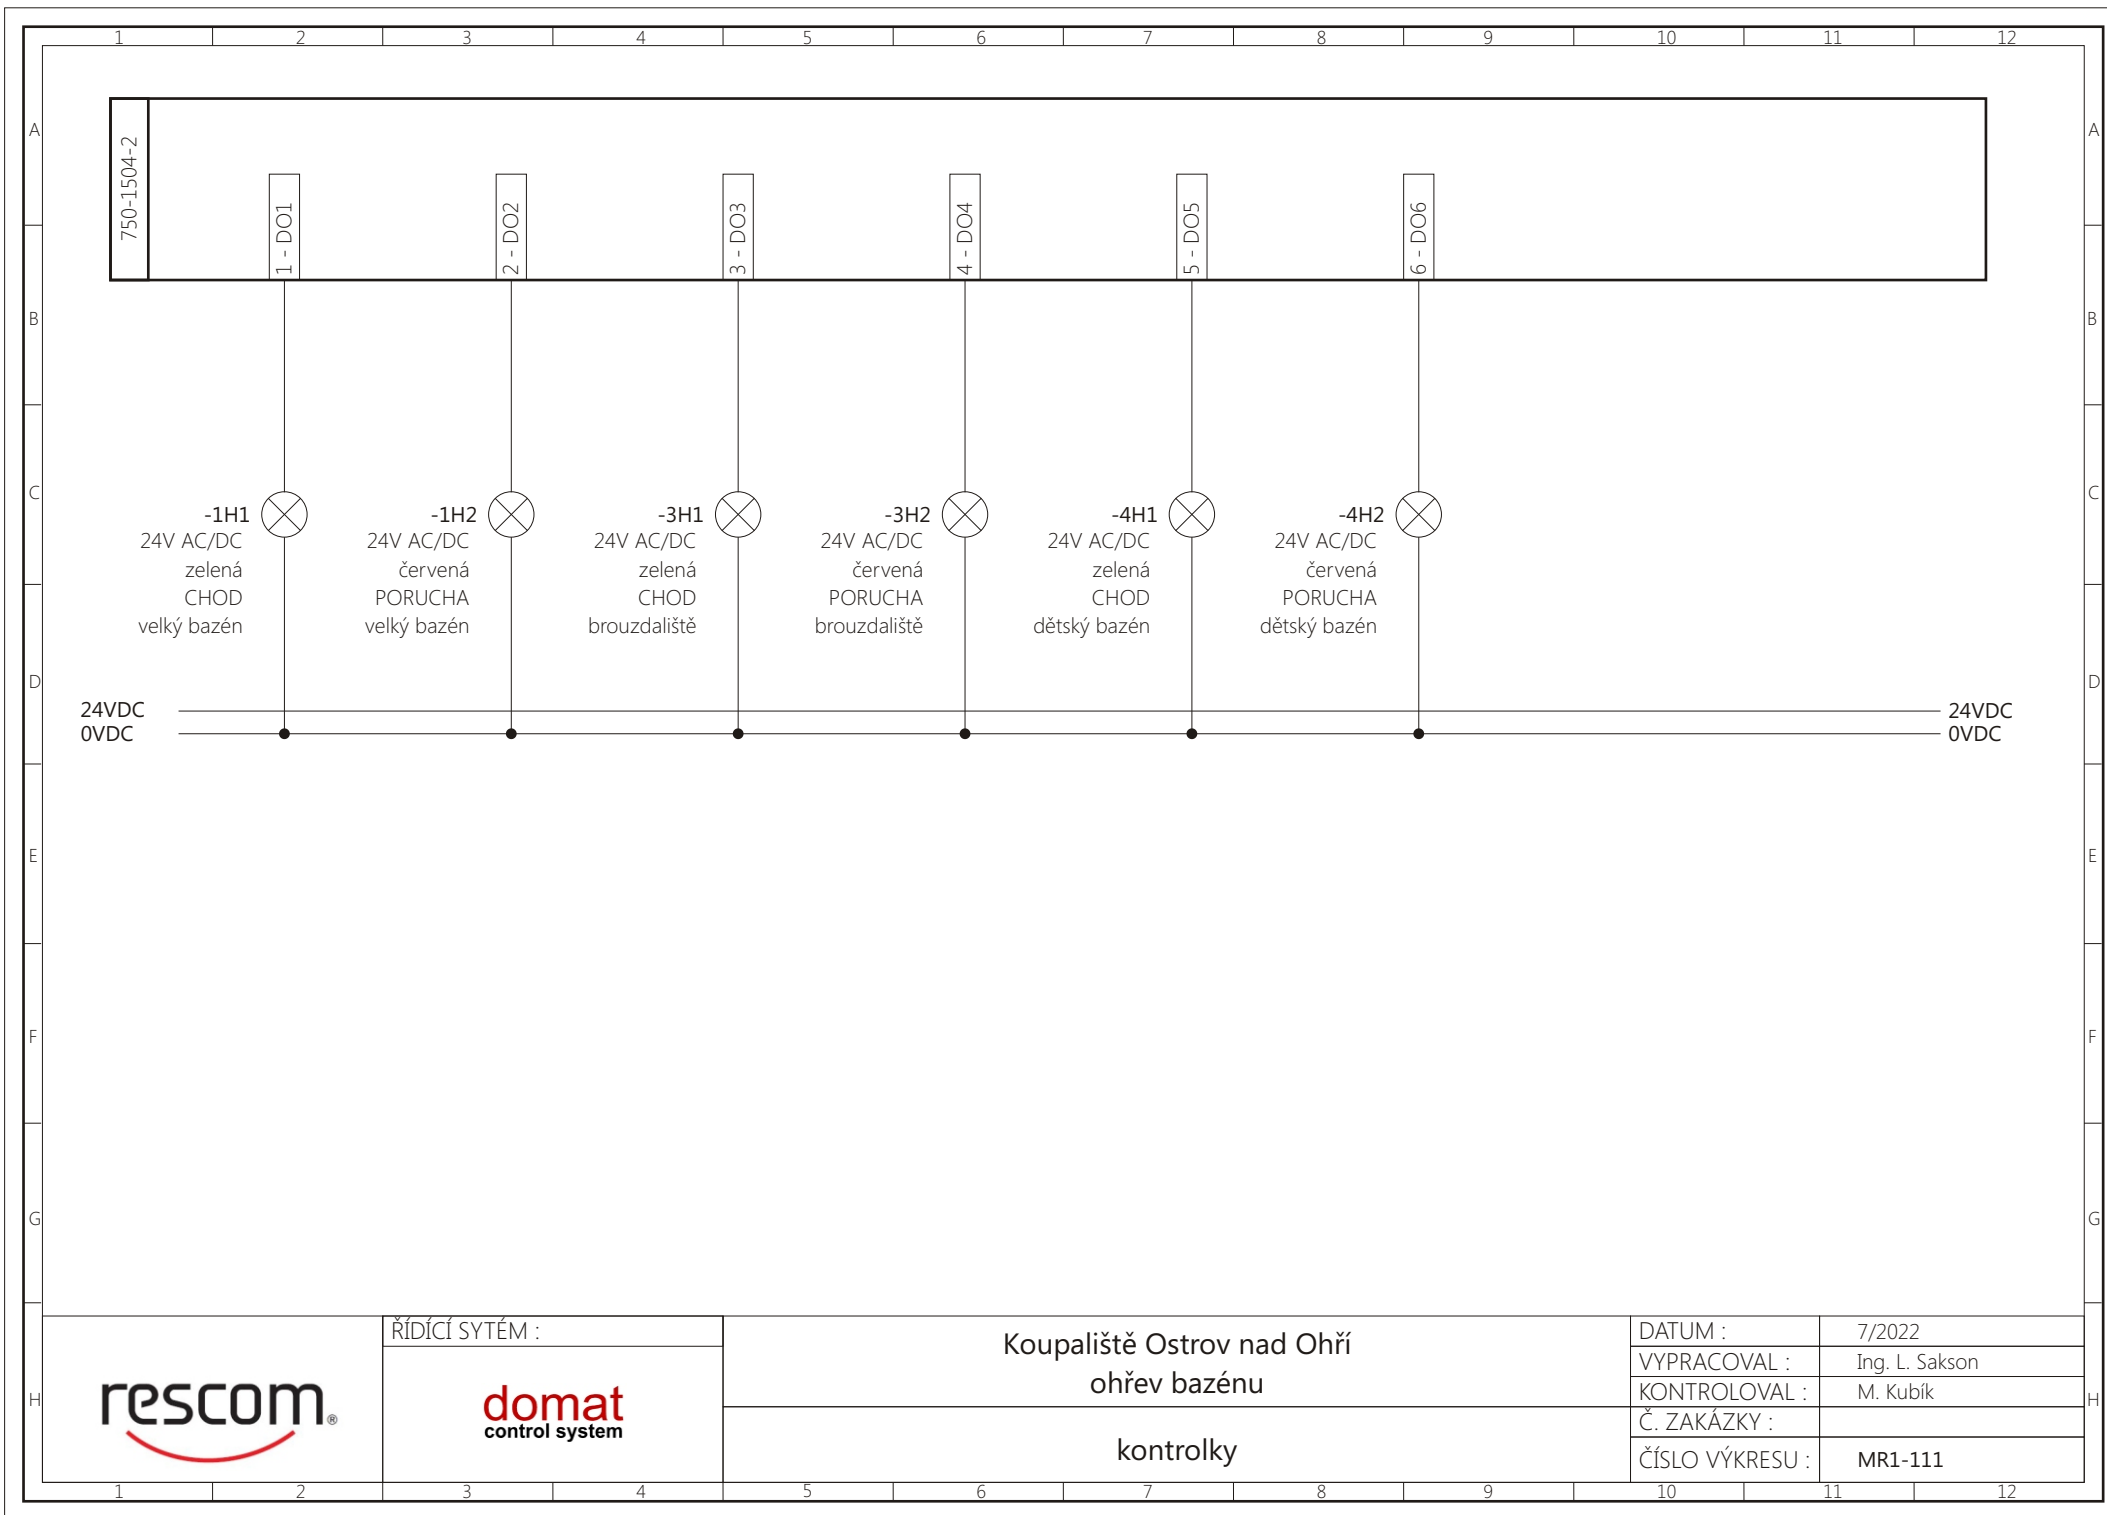

HL1 - ROZVADĚČ POD NAPĚTÍM
 1HL1 - CHOD - ohřev velký bazén
 1HL2 - PORUCHA - ohřev velký bazén
 3HL1 - CHOD - ohřev brouzdaliště
 3HL2 - PORUCHA - ohřev brouzdaliště
 4HL1 - CHOD - ohřev dětský bazén
 4HL2 - PORUCHA - dětský velký bazén
 SB1 - HLAVNÍ VYPÍNAČ
 1SA1 - VYP-ZAP - ohřev velký bazén V1
 2SA1 - VYP-ZAP - ohřev velký bazén V2
 3SA1 - VYP-ZAP - ohřev brouzdaliště
 4SA1 - VYP-ZAP - ohřev dětský bazén

MR1

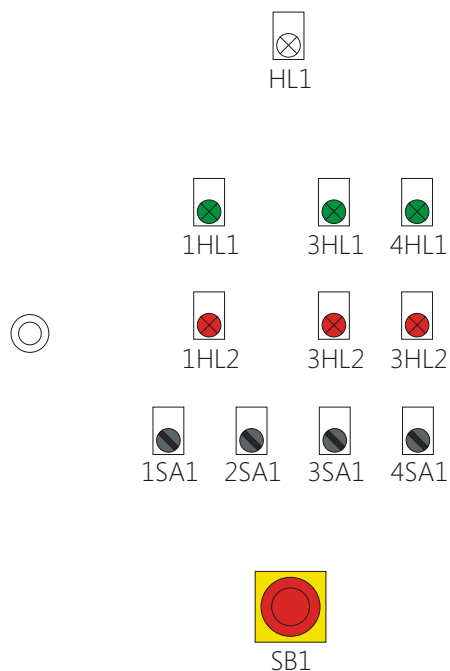

rozvaděč 600x800x250 (š x v x h)

Název rozvaděče: MR1

Napěťová soustava: 1+N+PE ~ 50Hz 230V/ TN-S

Instalovaný příkon: cca 150W

Jištění hl.přívodu: max. In = 16A

Typ rozvaděče: nástěnný

Rozměr rozvaděče: 600x800x250 (š x v x h)

Provedení rozvaděče: oceloplechový

Uzavírání: pravé, jednokřídlé dveře

Provedení vývodek: napojení horem

rescom®

ŘÍDÍCÍ SYTÉM :

domat
control system

Koupaliště Ostrov nad Ohří
ohřev bazénu

dveře rozvaděče

DATUM :

7/2022

VYPRACOVAL :

Ing. L. Sakson

KONTRLOVAL :

M. Kubík

Č. ZAKÁZKY :

ČÍSLO VÝKRESU :

MR1-112