




řez A - A

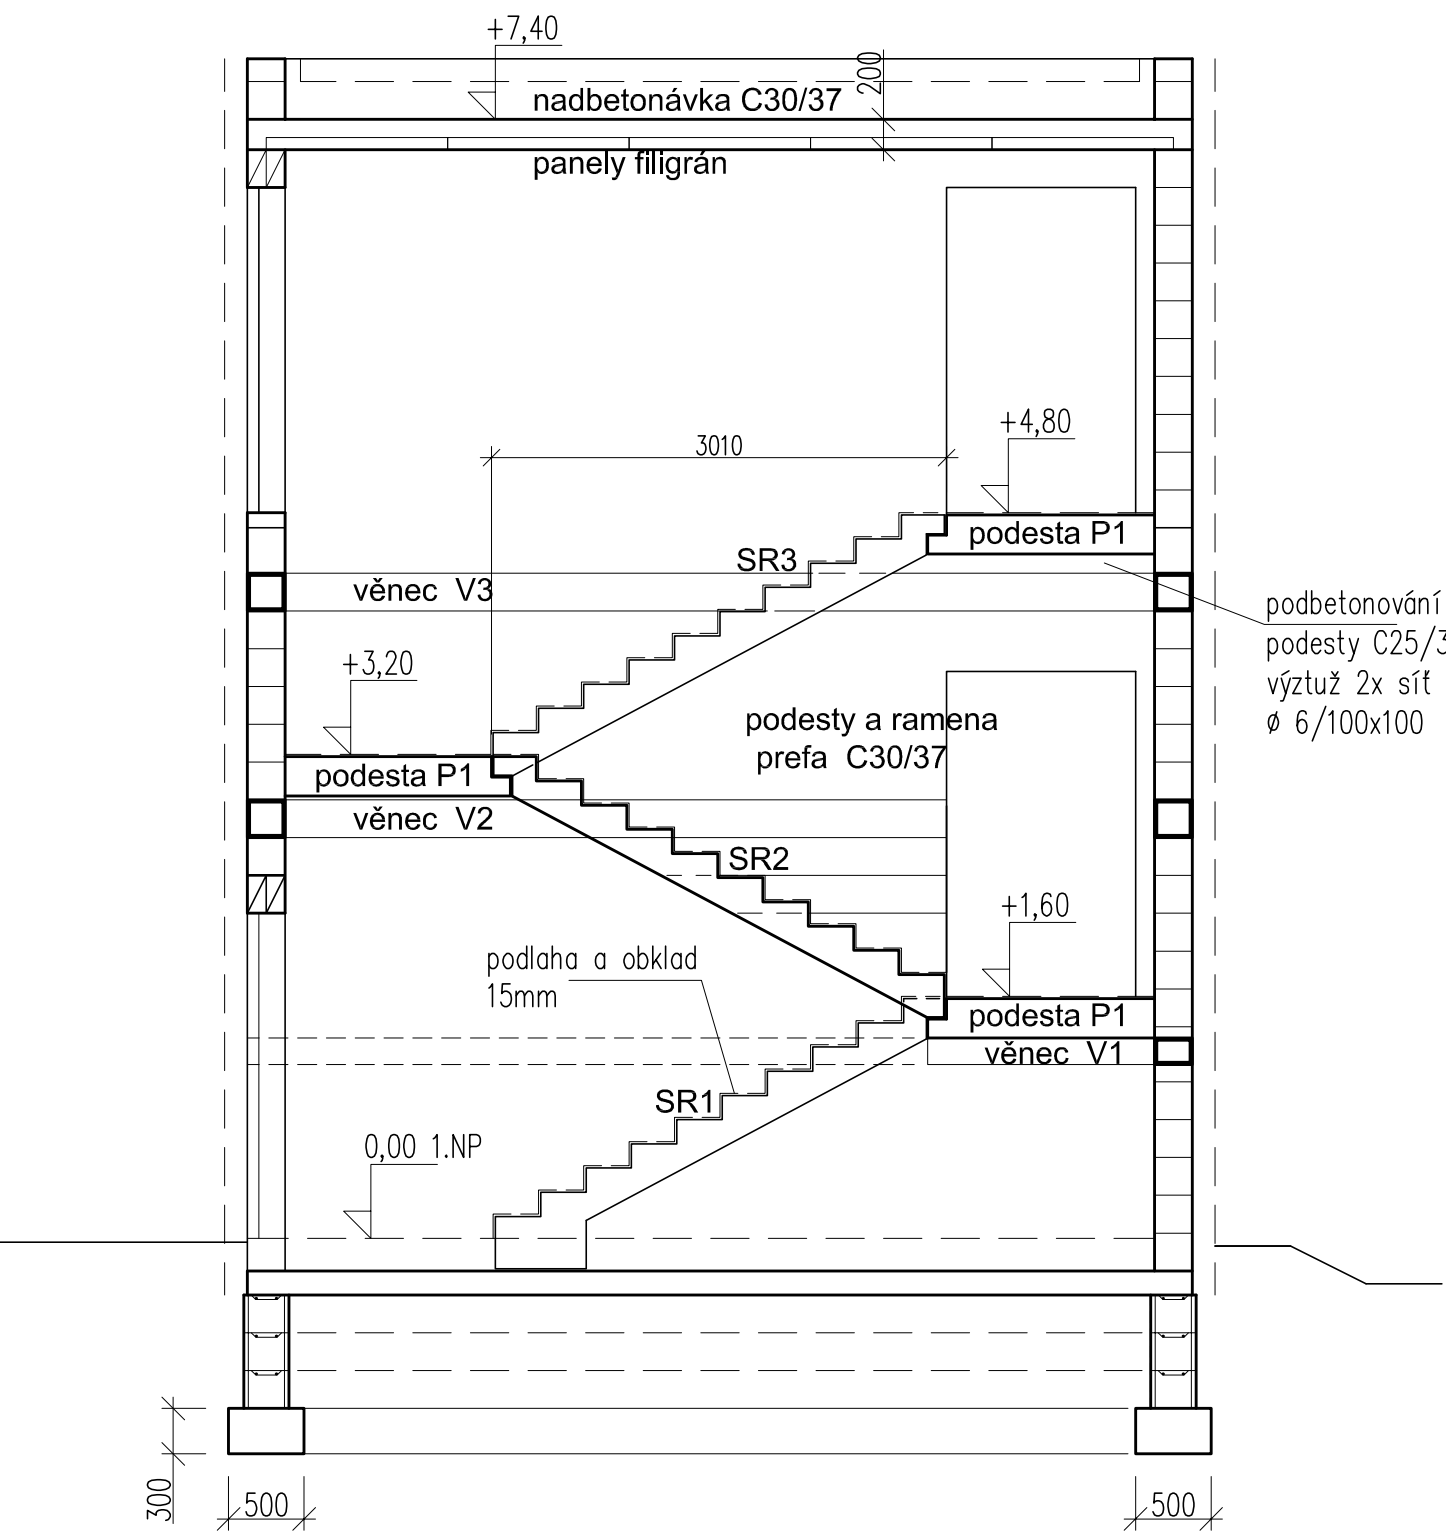

půdorys 2.NP

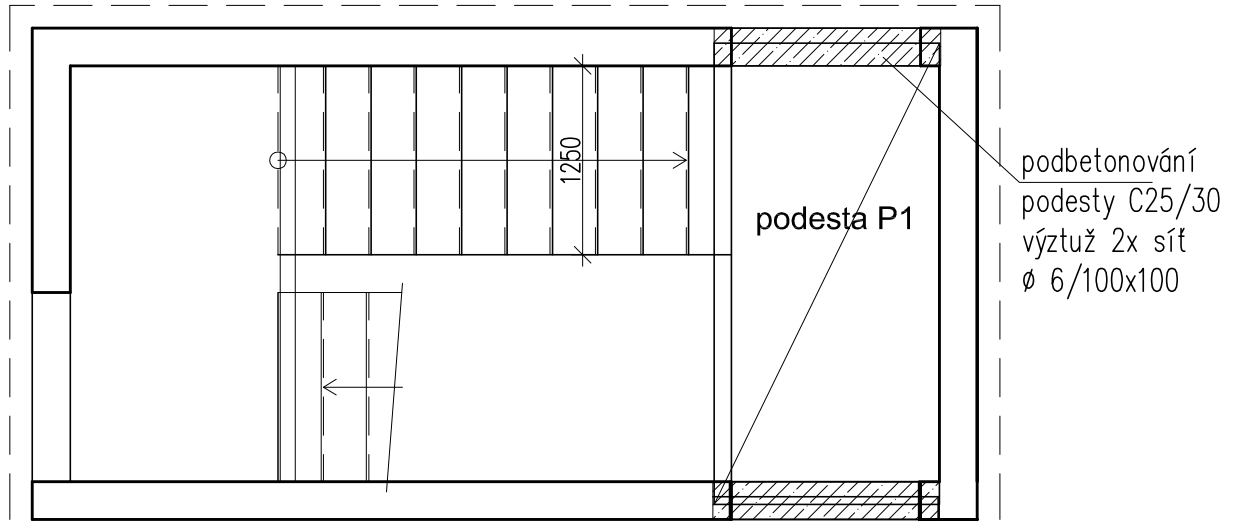

půdorys 1.NP

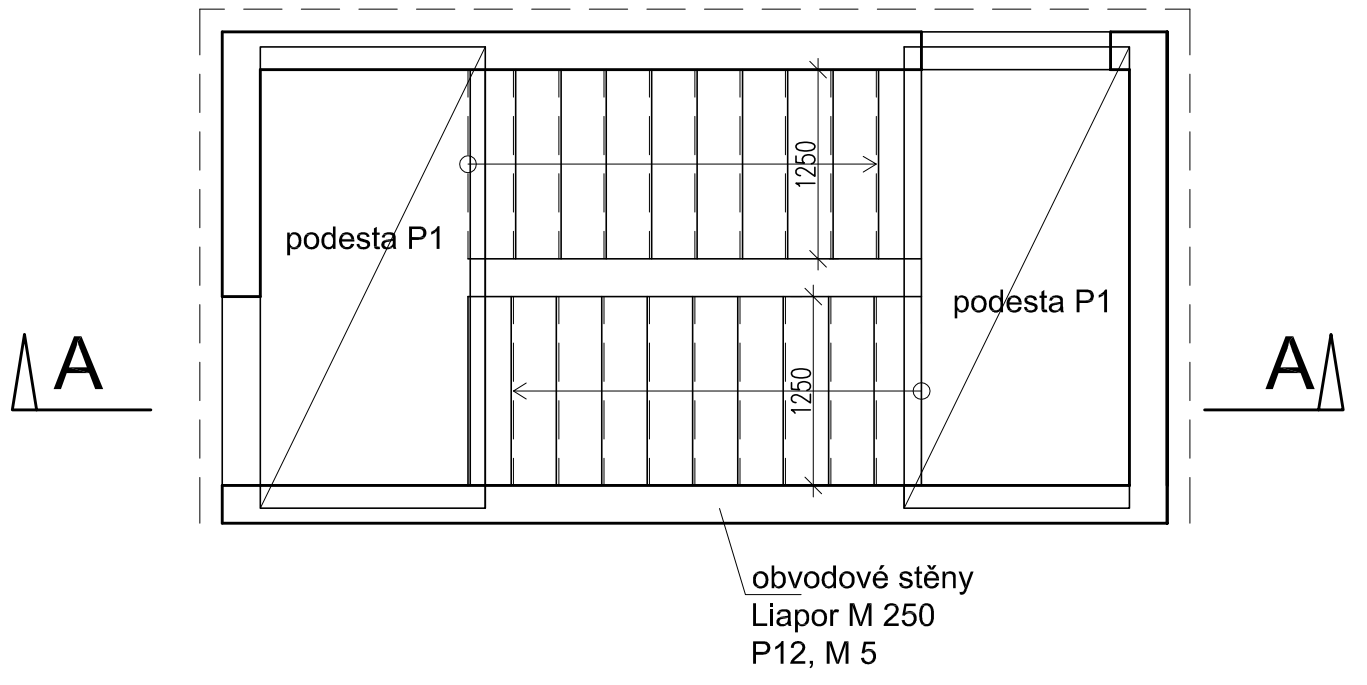

Projektant	Ing. Viktor Diviš		Vedoucí zakázky	Ing. Jan Dušek	
<div>DPT</div> <div>projekty</div>	Objednatel	Město Ostrov		Č. zakázky	2021/50
	Zakázka	Ostrov, škola Májová Nástavba objektu Družiny		Stupeň	DPS
				Datum	31.06.2022
				Měřítko	1 : 50
	Dokumentace/část	D.1.2 - Stavebně konstrukční řešení		Formát	420x297
Název výkresu		TVAR SCHODIŠTĚ "B"			08