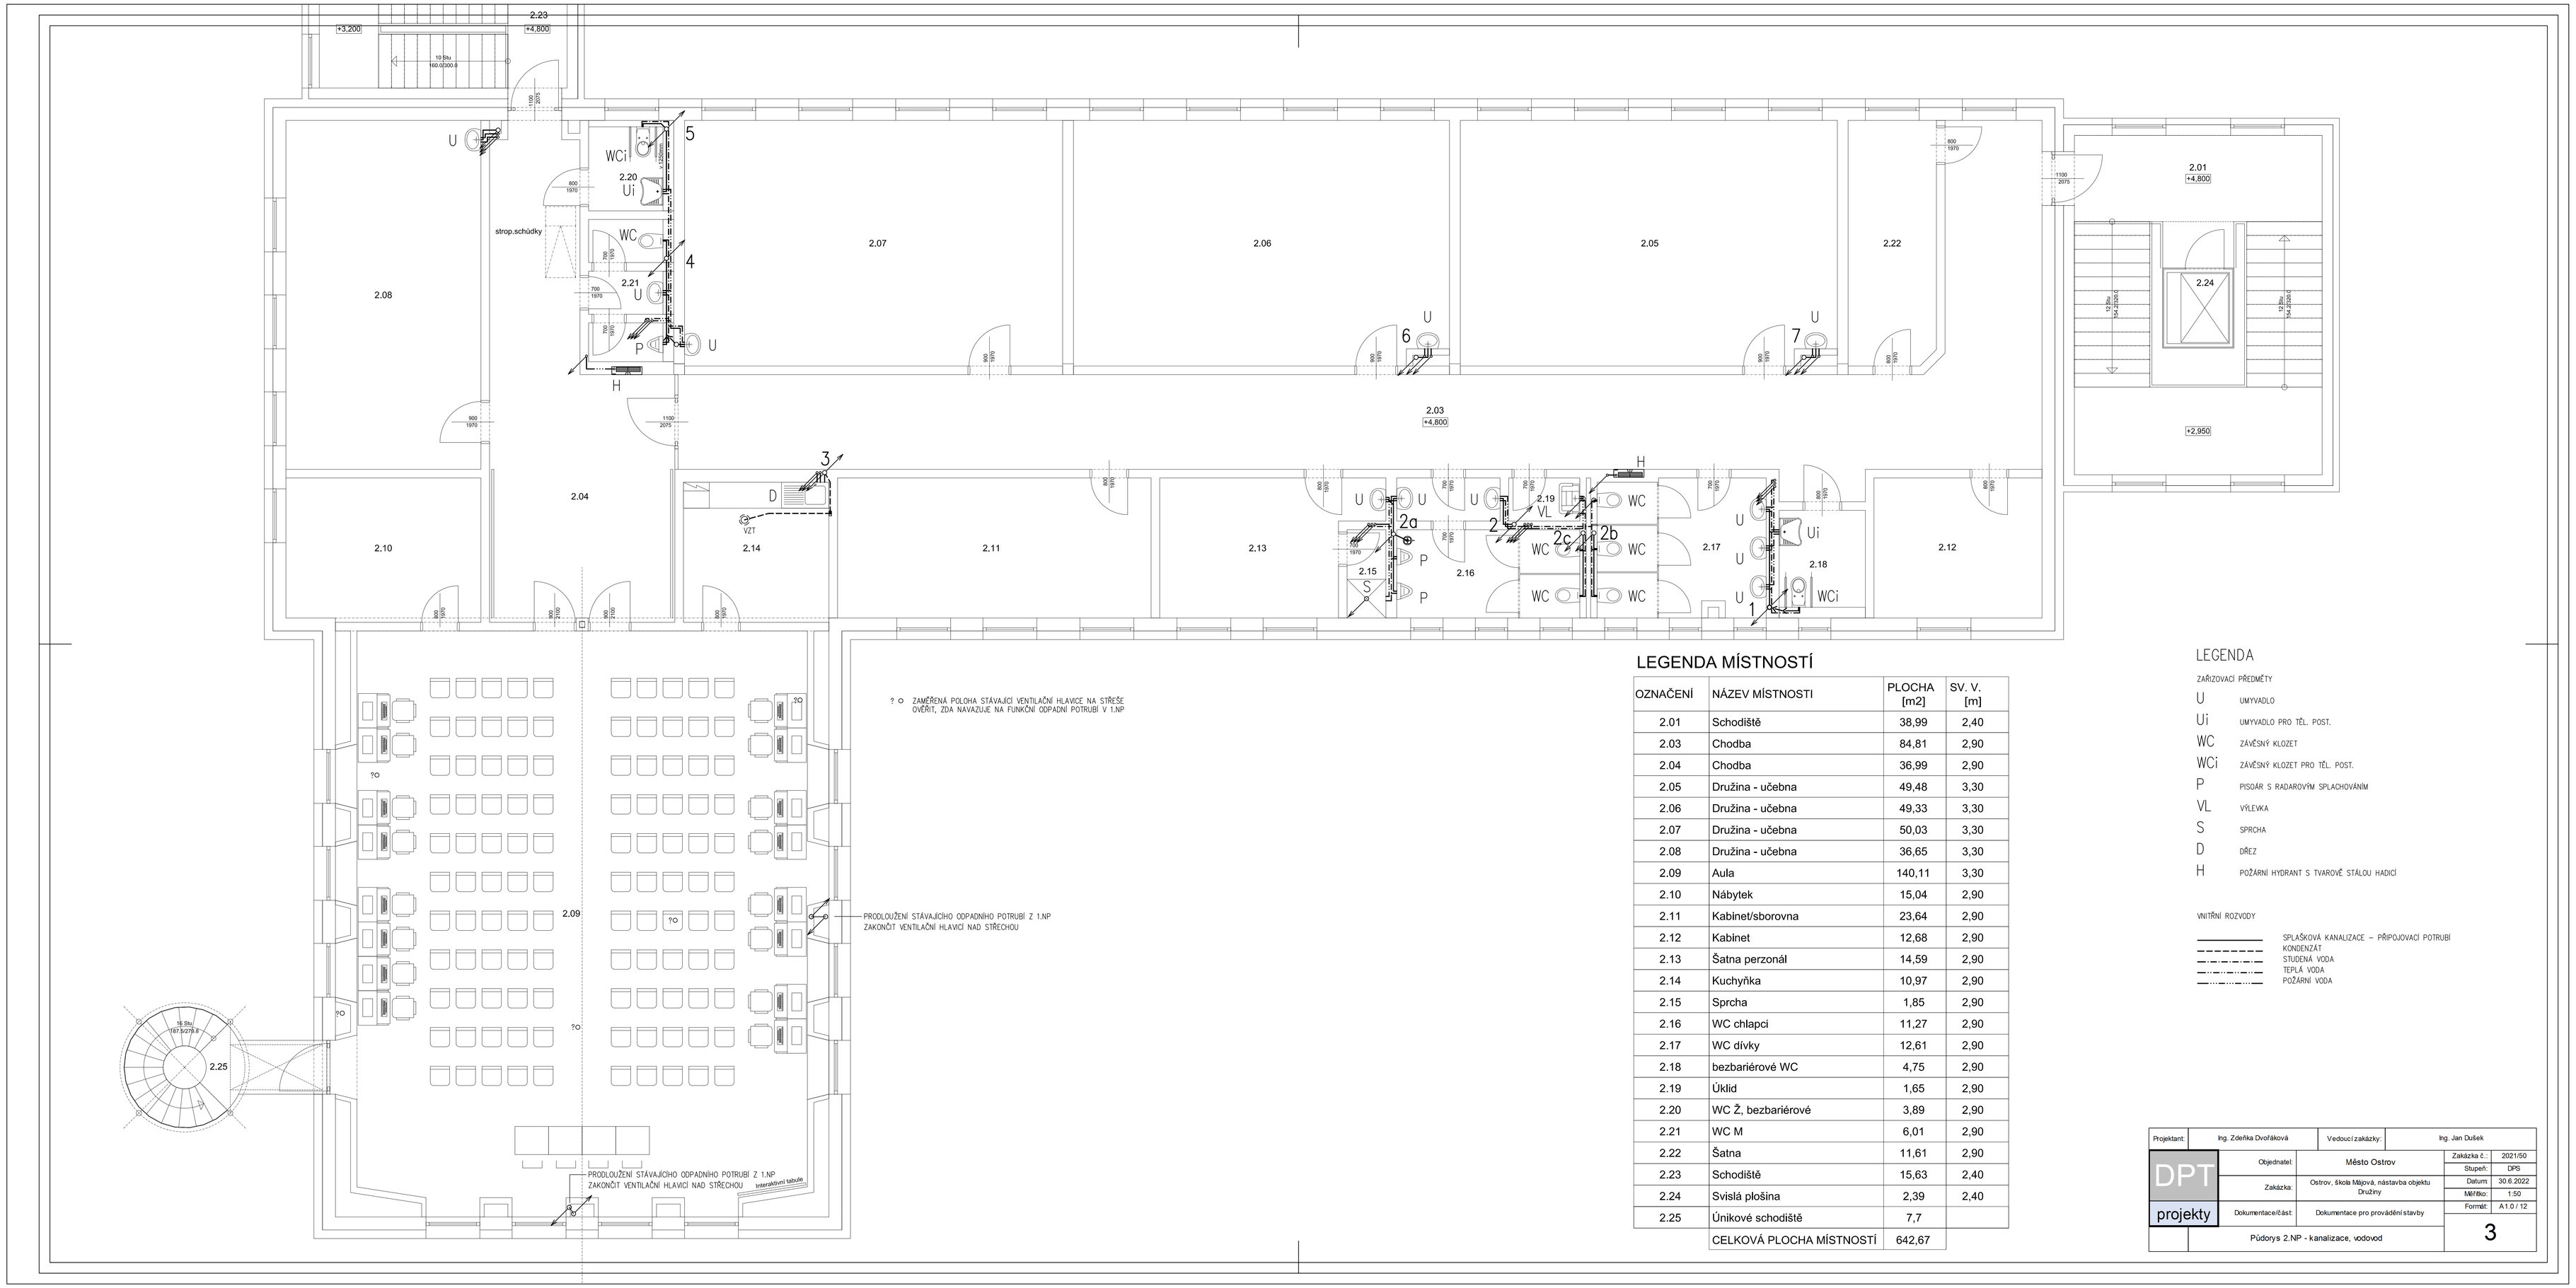

? ○ ZAMĚŘENÁ POLOHA STÁVAJÍCÍ VENTILAČNÍ HLAVICE NA STŘEŠE OVĚŘIT, ZDA NAVAZUJE NA FUNKČNÍ ODPADNÍ POTRUBÍ V 1.NP

LEGENDA MÍSTNOSTÍ

OZNAČENÍ	NÁZEV MÍSTNOSTI	PLOCHA [m2]	SV. V. [m]
2.01	Schodiště	38,99	2,40
2.03	Chodba	84,81	2,90
2.04	Chodba	36,99	2,90
2.05	Družina - učebna	49,48	3,30
2.06	Družina - učebna	49,33	3,30
2.07	Družina - učebna	50,03	3,30
2.08	Družina - učebna	36,65	3,30
2.09	Aula	140,11	3,30
2.10	Nábytek	15,04	2,90
2.11	Kabinet/sborovna	23,64	2,90
2.12	Kabinet	12,68	2,90
2.13	Šatna perzonál	14,59	2,90
2.14	Kuchyňka	10,97	2,90
2.15	Sprcha	1,85	2,90
2.16	WC chlapci	11,27	2,90
2.17	WC dívky	12,61	2,90
2.18	bezbariérové WC	4,75	2,90
2.19	Úklid	1,65	2,90
2.20	WC Ž, bezbariérové	3,89	2,90
2.21	WC M	6,01	2,90
2.22	Šatna	11,61	2,90
2.23	Schodiště	15,63	2,40
2.24	Svislá plošina	2,39	2,40
2.25	Únikové schodiště	7,7	
	CELKOVÁ PLOCHA MÍSTNOSTÍ	642,67	

LEGENDA

ZAŘIZOVACÍ PŘEDMĚTY

U	UMYVADLO
Ui	UMYVADLO PRO TĚL. POST.
WC	ZÁVĚSNÝ KLOZET
WCi	ZÁVĚSNÝ KLOZET PRO TĚL. POST.
P	PISOÁR S RADAROVÝM SPLACHOVÁNÍM
VL	VÝLEVKA
S	SPRCHA
D	DŘEZ
H	POŽÁRNÍ HYDRANT S TVAROVĚ STÁLOU HADICÍ

VNITŘNÍ ROZVODY

- SPLAŠKOVÁ KANALIZACE – PŘIPOJOVACÍ POTRUBÍ
- KONDENZÁT
- STUDENÁ VODA
- TEPLÁ VODA
- POŽÁRNÍ VODA

Projektant:	Ing. Zdeňka Dvořáková	Vedoucí zakázky:	Ing. Jan Dušek
DPT projekty	Objednatel:	Město Ostrov	Zakázka č.: 2021/50
			Stupeň: DPS
	Zakázka:	Ostrov, škola Májová, nástavba objektu Družiny	Datum: 30.6.2022
			Měřítko: 1:50
	Dokumentace/část:	Dokumentace pro provádění stavby	Formát: A1.0 / 12
	Půdorys 2.NP - kanalizace, vodovod		3