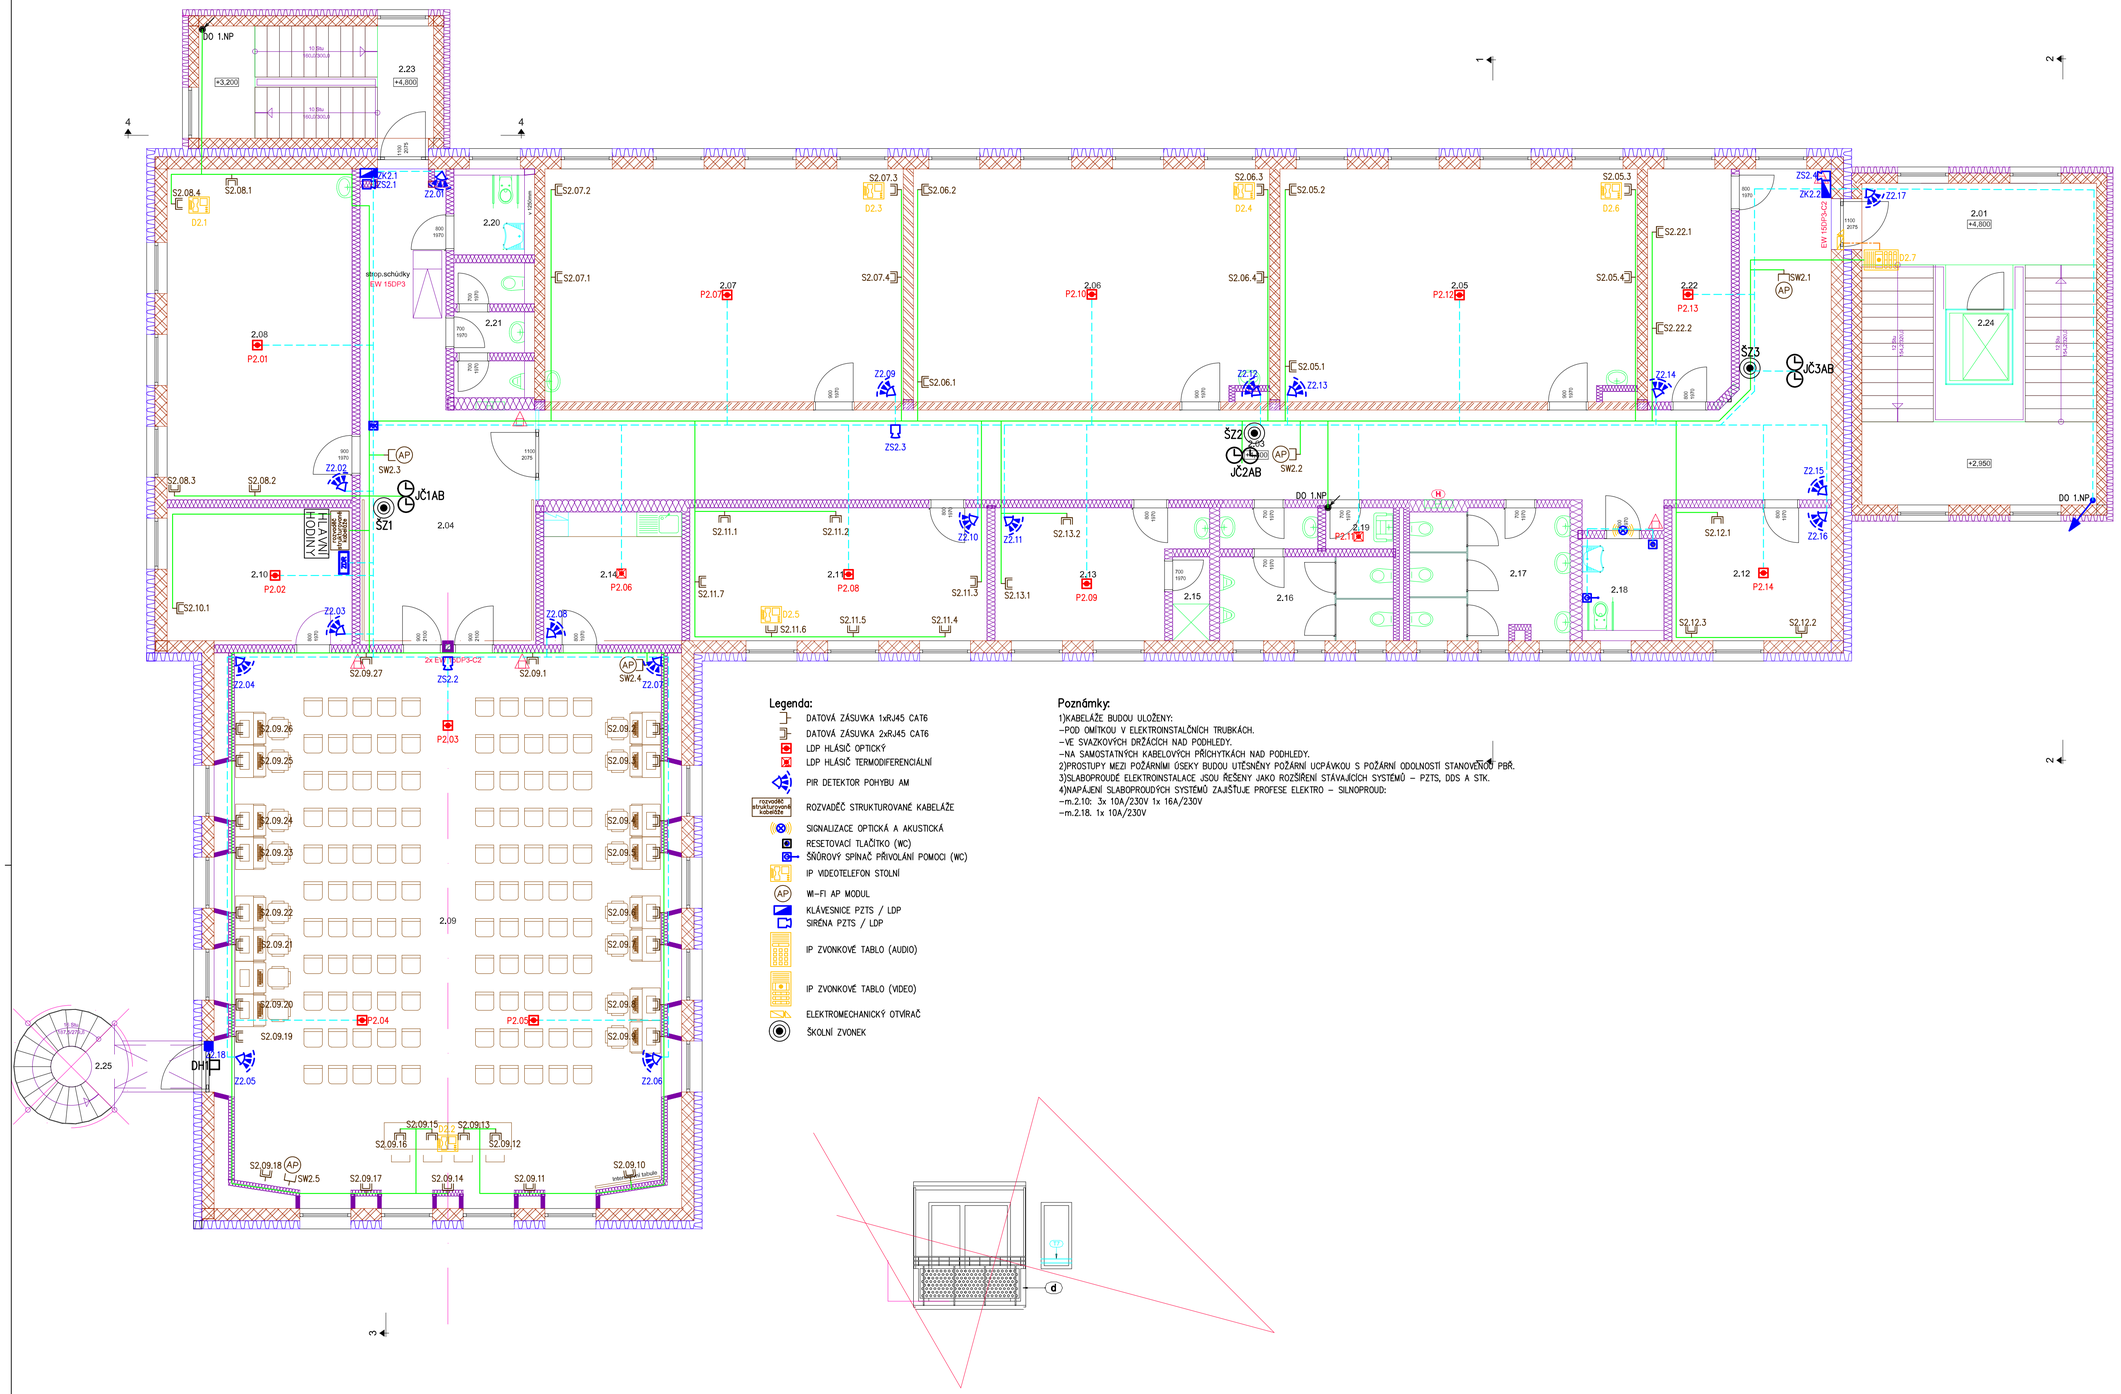

LEGENDA MÍSTNOSTÍ

OZNAČENÍ	NÁZEV MÍSTNOSTI	PLOCHA [m2]	SV. V. [m]	PODLAHA	STĚNA	STROP
2,01	Schodiště	39,99	2,40	KD	S+O,1m,VCO,M	SO,M
2,03	Chodba	84,81	2,90	KD	S+O,1m,VCO,M	SDP
2,04	Chodba	36,99	2,90	KD	S+O,1m,VCO,M	SDP
2,05	Družina + učebna	49,48	3,30	Lin	S+O,1m,SO,M	**SDP, Akus**
2,06	Družina + učebna	49,33	3,30	Lin	S+O,1m,SO,M	**SDP, Akus**
2,07	Družina + učebna	50,03	3,30	Lin	S+O,1m,SO,M	**SDP, Akus**
2,08	Družina + učebna	36,65	3,30	Lin	S+O,1m,SO,M	**SDP, Akus**
2,09	Hala	140,11	3,30	Lin	S+O,1m,SO,M	**SDP, Akus**
2,10	Nářaďovna	15,04	2,90	Lin	S+O,1m,SO,M	SDP
2,11	Keramická dílna	23,64	2,90	Lin	S+O,1m,SO,M	SDP
2,12	Keramika	12,68	2,90	Lin	S+O,1m,SO,M	SDP
2,13	Šatna personál	14,59	2,90	KD	KO+2m,VCO,M	SDP
2,14	Kuchyňka	10,97	2,90	KD	KO+2m,VCO,M	SDP
2,15	Sprcha	1,65	2,90	KD	KO+2m,VCO,M	SDP
2,16	WC chlapci	11,27	2,90	KD	KO+2m,VCO,M	SDP
2,17	WC dívky	12,61	2,90	KD	KO+2m,VCO,M	SDP
2,18	bezbariérové WC	4,75	2,90	KD	KO+2m,VCO,M	SDP
2,19	Úklid	1,65	2,90	KD	KO+2m,VCO,M	SDP
2,20	WC Ž, bezbariérová	3,89	2,90	KD	KO+2m,VCO,M	SDP
2,21	WC M	6,01	2,90	KD	KO+2m,VCO,M	SDP
2,22	Šatna	11,61	2,90	KD	KO+2m,VCO,M	SDP
2,23	Schodiště	15,63	2,40	KD	S+O,1m,VCO,M	SO,M
2,24	Světlík přístřešku	2,39	2,40		Bezp. sklo	SO,M
2,25	Únikové schodiště	7,7		Ocel, rošt		
	CELKOVÁ PLOCHA MÍSTNOSTÍ	642,67				

LEGENDA

PHP práškový s hasicí schopností 21A (6HJ)

Podlahy:
- Lin - linoleum
- KD - Keramická dlažba protiskluzná

Stěny:
- So - sokl
- KO - keramický obklad
- VCO - vápenocementová omítka
- SO - sádrová omítka
- M - malba

Strop
- SDP - sádrokartonový podhled protipožární
- SO - sádrová omítka
- M - malba

Legenda:

- DATOVÁ ZÁSUVKA 1xRJ45 CAT6
- DATOVÁ ZÁSUVKA 2xRJ45 CAT6
- LDP HLÁSIČ OPTICKÝ
- LDP HLÁSIČ TERMODIFERENCIÁLNÍ
- PIR DETEKTOR POHYBU AM
- ROZVADĚČ STRUKTUROVANÉ KABELÁŽE (rozvaděč strukturované kabeláže)
- SIGNALIZACE OPTICKÁ A AKUSTICKÁ
- RESETOVACÍ TLAČÍTKO (WC)
- ŠŇŮROVÝ SPÍNAČ PŘIVOLÁNÍ POMOCI (WC)
- IP VIDEOTELEFON STOLNÍ
- WI-FI AP MODUL
- KLÁVESNICE PZTS / LDP
- SIRÉNA PZTS / LDP
- IP ZVONKOVÉ TABLO (AUDIO)
- IP ZVONKOVÉ TABLO (VIDEO)
- ELEKTROMECHANICKÝ OTVÍRAČ
- ŠKOLNÍ ZVONEK

Poznámky:

1)KABELÁŽE BUDOU ULOŽENY:
–POD OMÍTKOU V ELEKTROINSTALAČNÍCH TRUBKÁCH.
–VE SVAZKOVÝCH DRŽÁCÍCH NAD PODHLEDY.
–NA SAMOSTATNÝCH KABELOVÝCH PŘÍCHYTKÁCH NAD PODHLEDY.
2)PROSTUPY MEZI POŽÁRNÍMI ÚSEKY BUDOU UTĚSNĚNY POŽÁRNÍ UCPÁVKOU S POŽÁRNÍ ODOLNOSTÍ STANOVENOU PBŘ.
3)SLABOPROUDÉ ELEKTROINSTALACE JSOU ŘEŠENY JAKO ROZŠÍŘENÍ STÁVAJÍCÍCH SYSTÉMŮ – PZTS, DDS A STK.
4)NAPÁJENÍ SLABOPROUDÝCH SYSTÉMŮ ZAJIŠŤUJE PROFESE ELEKTRO – SILNOPROUD:
–m.2.10: 3x 10A/230V 1x 16A/230V
–m.2.18. 1x 10A/230V

Projektant:	Jan Beran	Vedoucí zakázky:	Ing. Jan Dušek
DPT projekty	Objednatel:	Město Ostrov	Zakázka č.: 2021/50
			Stupeň: DPS
	Zakázka:	Ostrov, škola Májová, nástavba objektu družiny	Datum: 30.06.2022
			Měřítko: 1:75
	Dokumentace/část:	Slaboproudá zařízení	Formát: 8xA4
	Půdorys 2. NP		3.