


ŘEZ PARKOVIŠTĚM

D1-D-1-VI-PIII (MOD):

BETONOVÁ DLAŽBA	DL I	(ČSN 73 6131 - část 1)	..... 80 mm
LOŽE Z KAMENIVA DRC. 4-8 MM	L	(ČSN 73 6126-1)	..... 40 mm
KAMENIVO ZPEVNĚNÉ CEMENTEM	SC 0-32; C 8/10	(ČSN 73 6124-1)	..... 120 mm
ŠTĚRKODRŤ	ŠDA 0/63 GE	(ČSN 73 6126-1)	..... 200 mm
CELKEM			..... 440 mm

D1-N-6-V-PIII:


ASFALTOVÝ BETON STŘEDNĚZRNNÝ	ACO 11 50/70	(ČSN EN 13 108-1)	..... 40 mm
POSTŘÍK SPOJOVACÍ ASFALTOVÝ	PS EK	(ČSN 73 6129)	... 0,5 kg/m2
OBALOVANÉ KAMENIVO STŘEDNĚZRNNÉ	ACP 16 + 50/70	(ČSN EN 13 108-1)	..... 60 mm
POSTŘÍK INFILTRAČNÍ ASFALTOVÝ	PI EK	(ČSN 73 6129)	... 0,5 kg/m2
KAMENIVO ZPEVNĚNÉ CEMENTEM	SC 0-32; C 8/10	(ČSN 73 6124-1)	..... 120 mm
ŠTĚRKODRŤ	ŠDA 0/63 GE	(ČSN 73 6126-1)	..... 200 mm
CELKEM			..... 420 mm

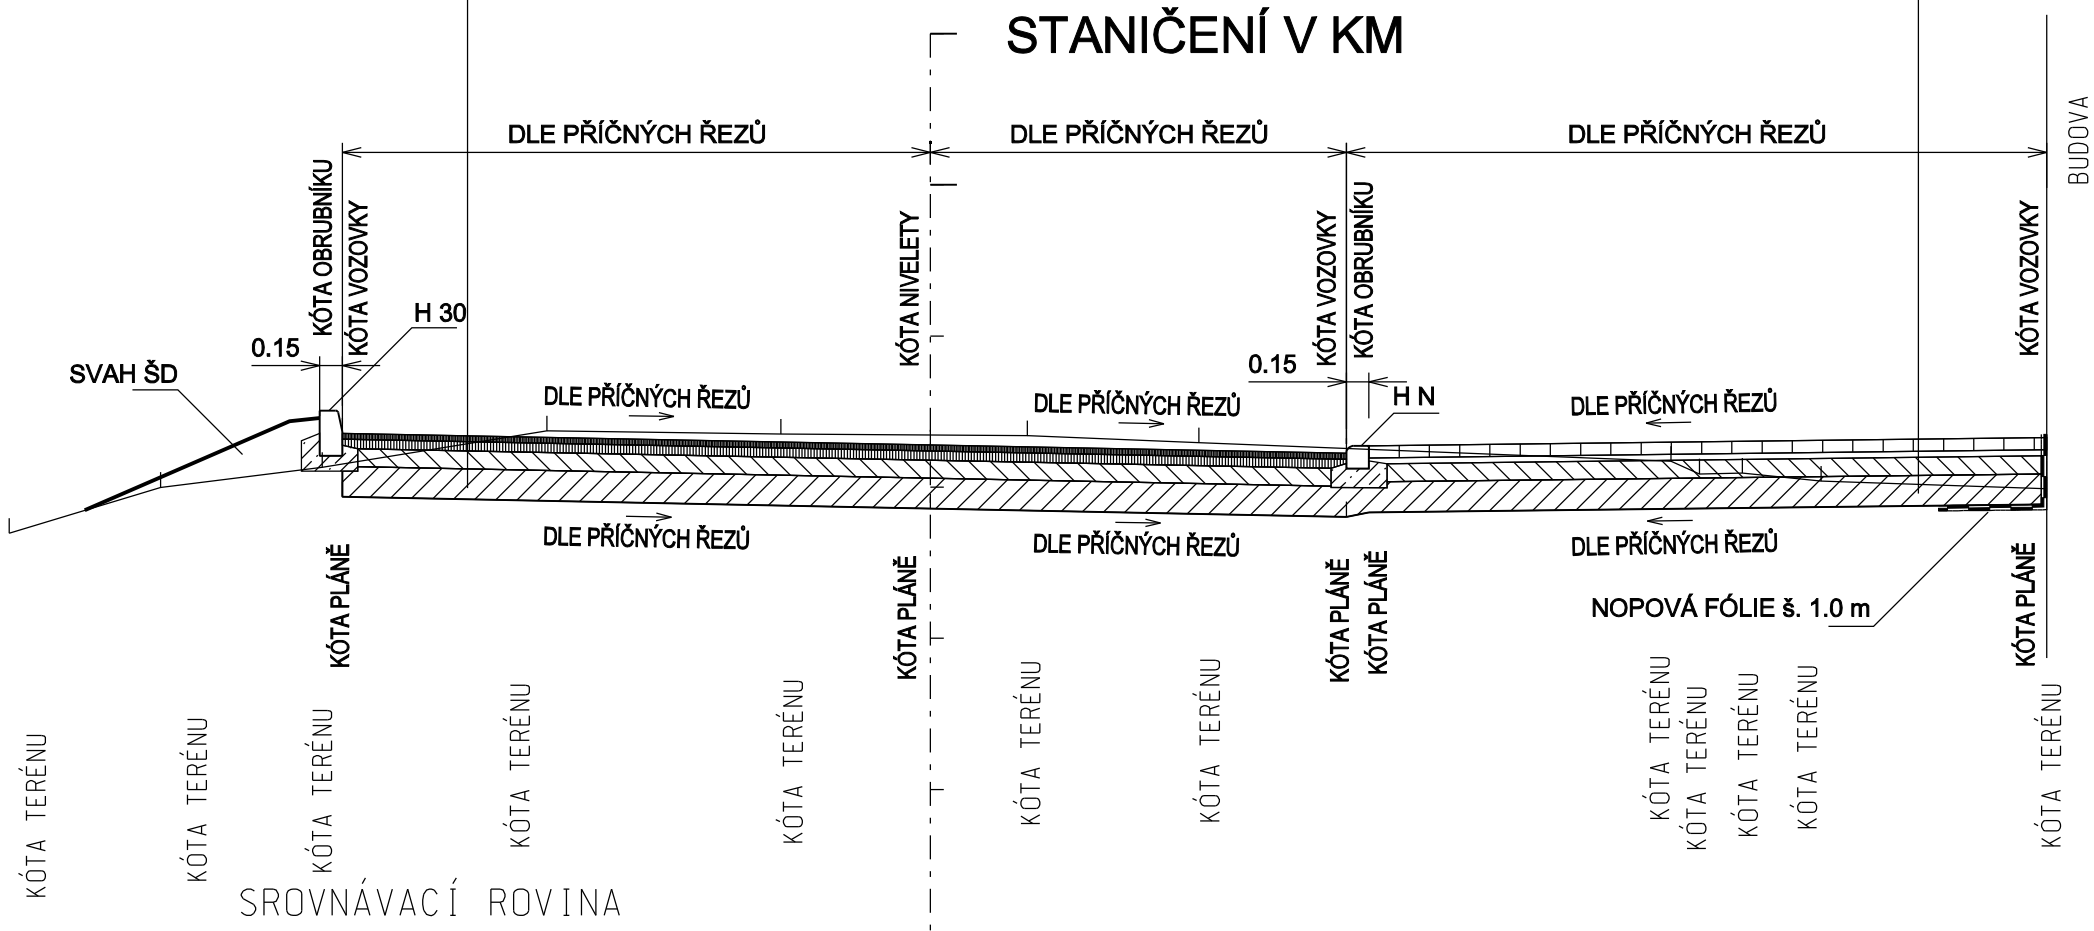

ŘEZ S CHODNÍKEM  
(ODPADNÍ NÁDOBY)

D2-D-1-CH-PIII:


BETONOVÁ DLAŽBA	DL I	(ČSN 73 6131 - část 1)	..... 60 mm
LOŽE Z KAMENIVA DRC. 4-8 MM	L	(ČSN 73 6126-1)	..... 30 mm
ŠTĚRKODRŤ	ŠDA 0/63 GE	(ČSN 73 6126-1)	..... 150 mm
CELKEM			..... 240 mm

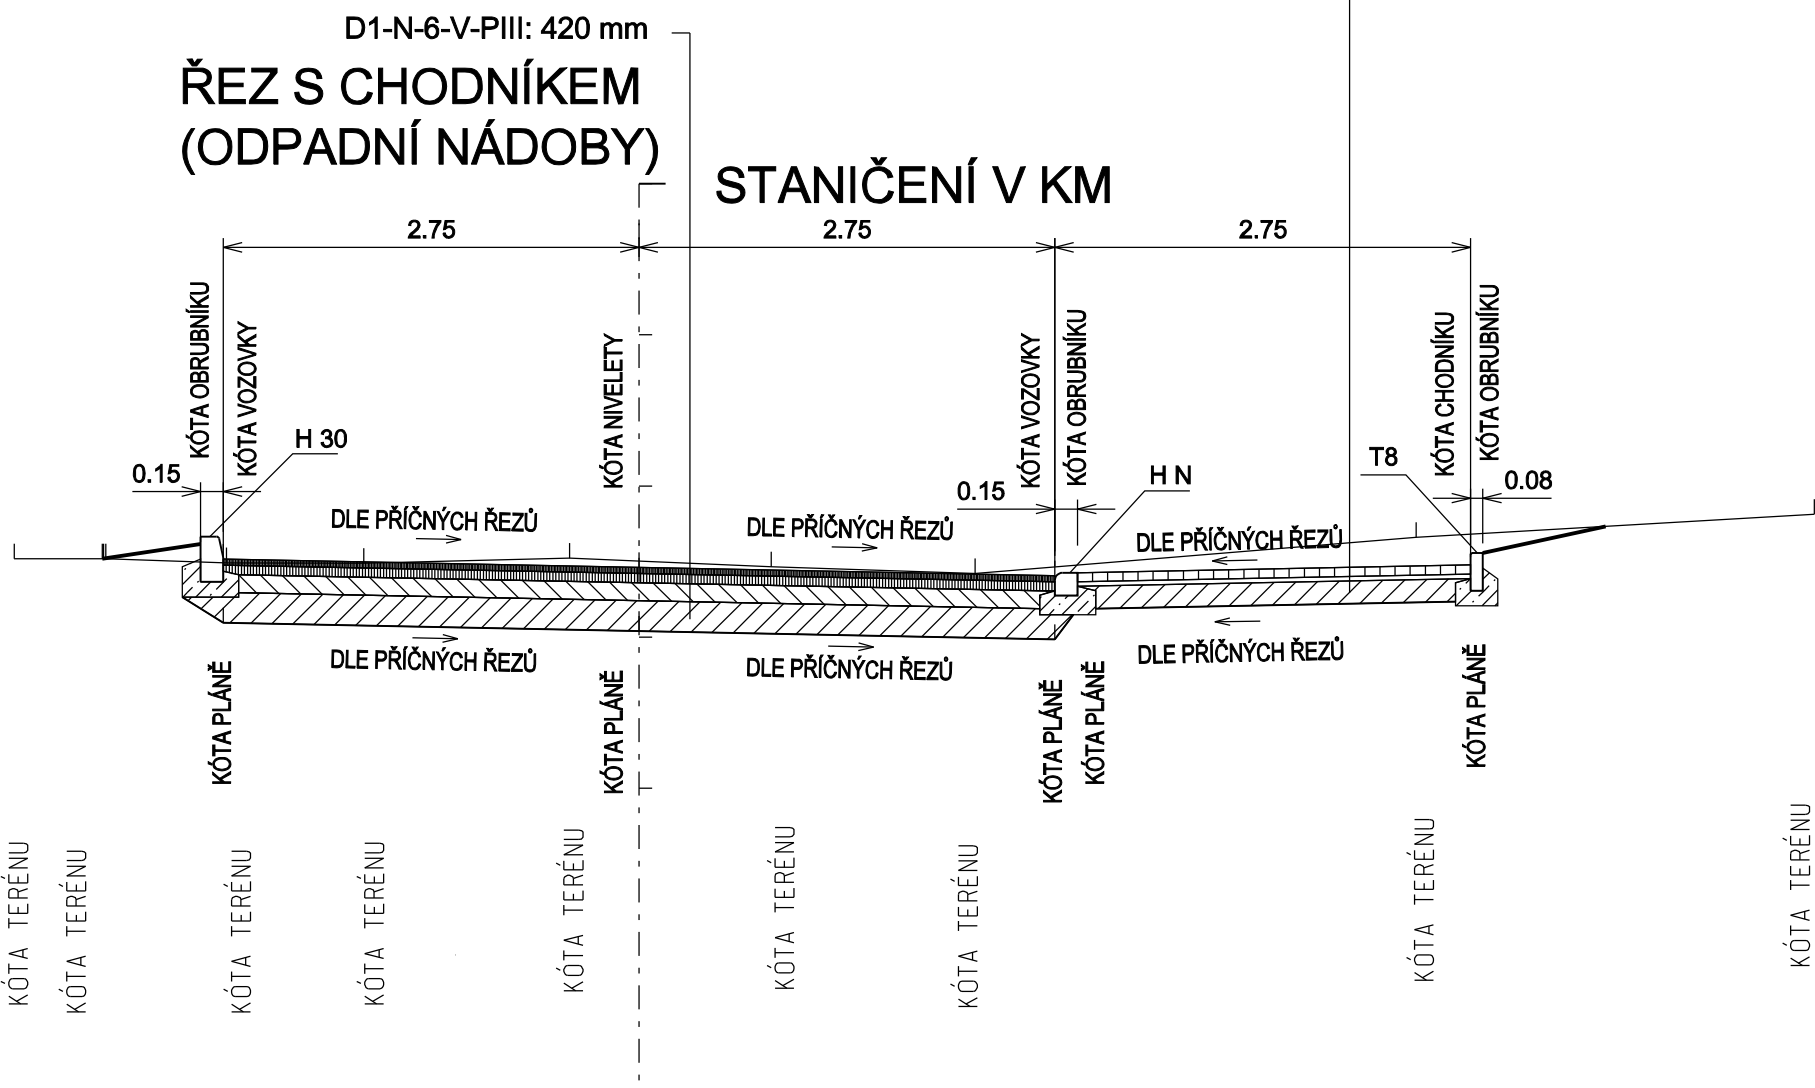


ŘEZ ZPOMALOVACÍM POLŠTÁŘEM

D1-D-1-V-PII (MOD):

ŽULOVÁ DLAŽBA	DL 15/17	(ČSN 73 6131 - část 1)	..... 150 mm
LOŽE Z KAMENIVA DRC. 4-8 MM	L	(ČSN 73 6126-1)	..... 50 mm
PODKLADOVÝ BETON + KARI SÍŤ	PB I; SC 20/25	(ČSN 73 6124-1)	..... 80 - 180 mm
ŠTĚRKODRŤ	ŠDA 0/63 GE	(ČSN 73 6126-1)	..... 150 mm
CELKEM			..... 430 - 530 mm

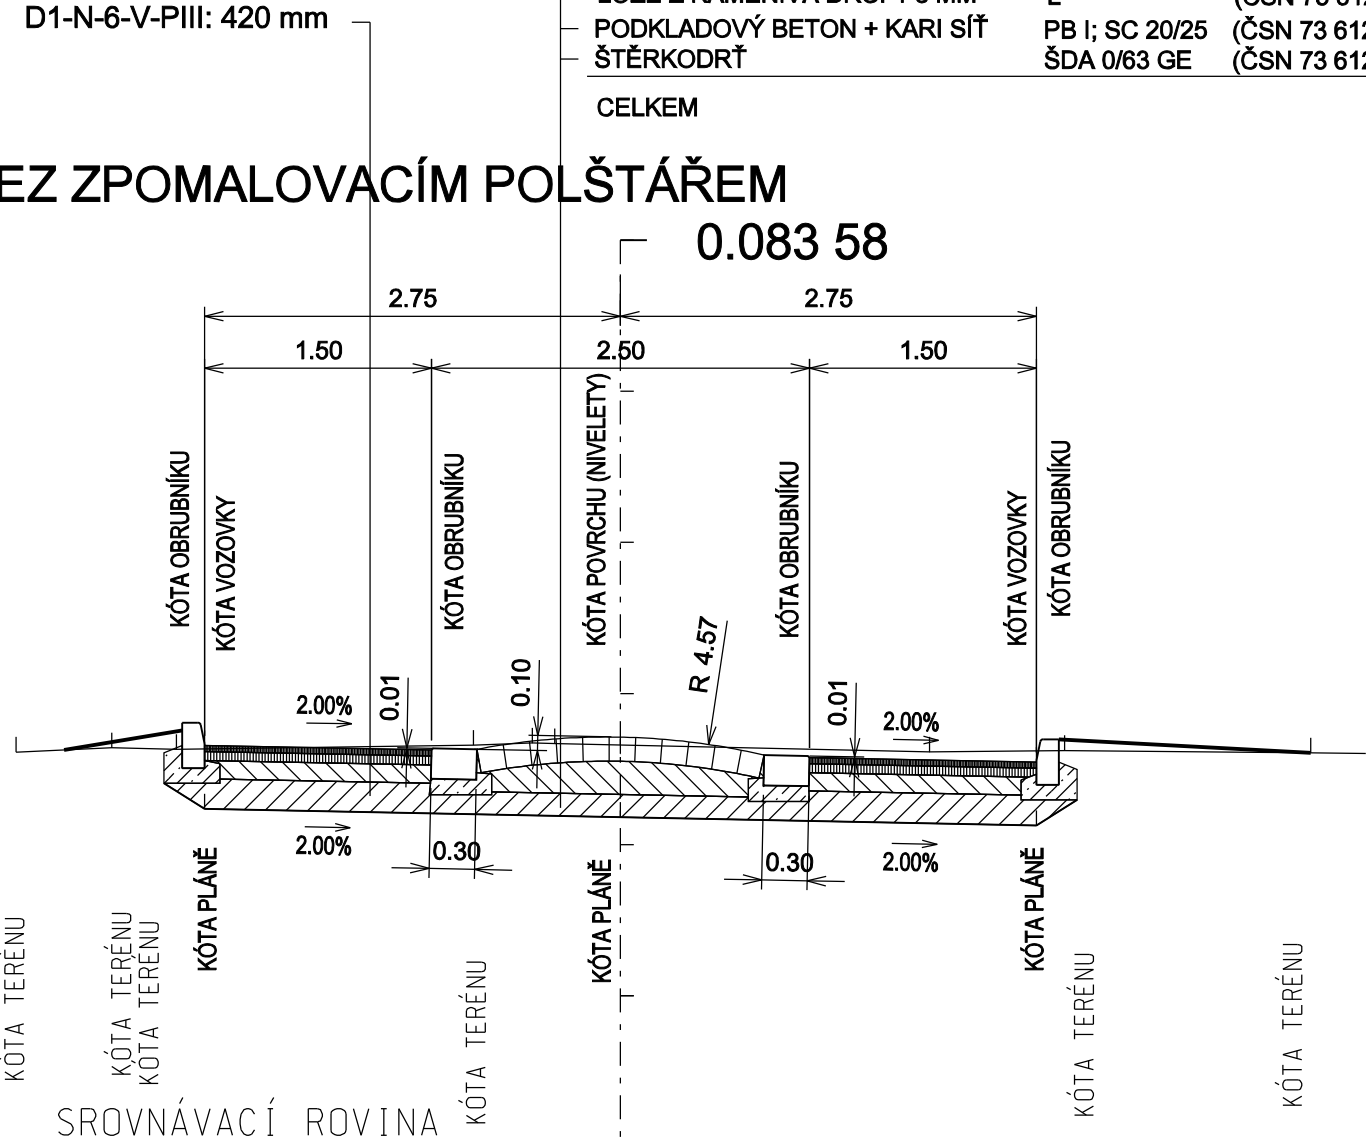

ŘEZ SCHODIŠTĚM

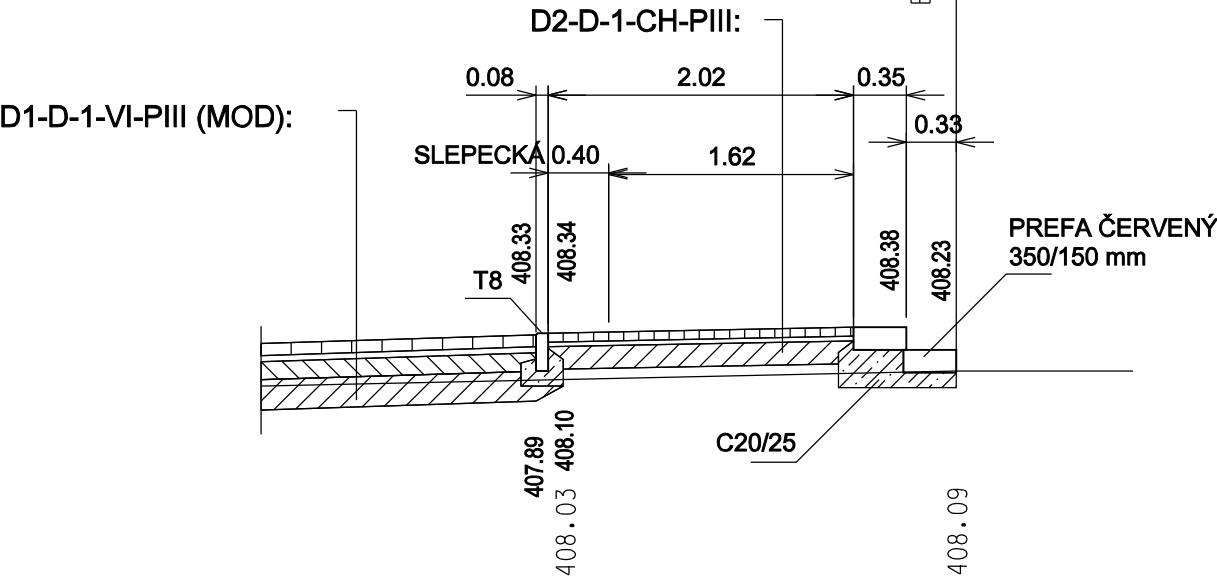

Souřadnicový systém S-JTSK, výškový systém Bpv.				<b>ING. IGOR HRAZDIL</b> projekty, inženýrská činnost, provádění staveb Křely 81, 363 01 OSTROV tel.: +420 776 555 888, IDDS: se4jac2 e-mail: ing.igor.hrazdil@seznam.cz IČO: 10343237 DIČ: CZ5802180043	
ZODP. PROJEKTANT	PROJEKTANT	STUPEŇ DOKUM.	DSJ		
ING. IGOR HRAZDIL	ING. IGOR HRAZDIL	DATUM	12/2021	ČÍS.ZAKÁZKY	
STAVEBNÍK : Město Ostrov, Jáchymovská 1, 363 20 Ostrov				OZN.PŘÍL.	
STAVBA : Rekonstrukce MK v obci Křely, II. část - přední Křely				21-014 C7	
OBSAH : VZOROVÉ PŘÍČNÉ ŘEZY				ČÍSLO KOPIE	