







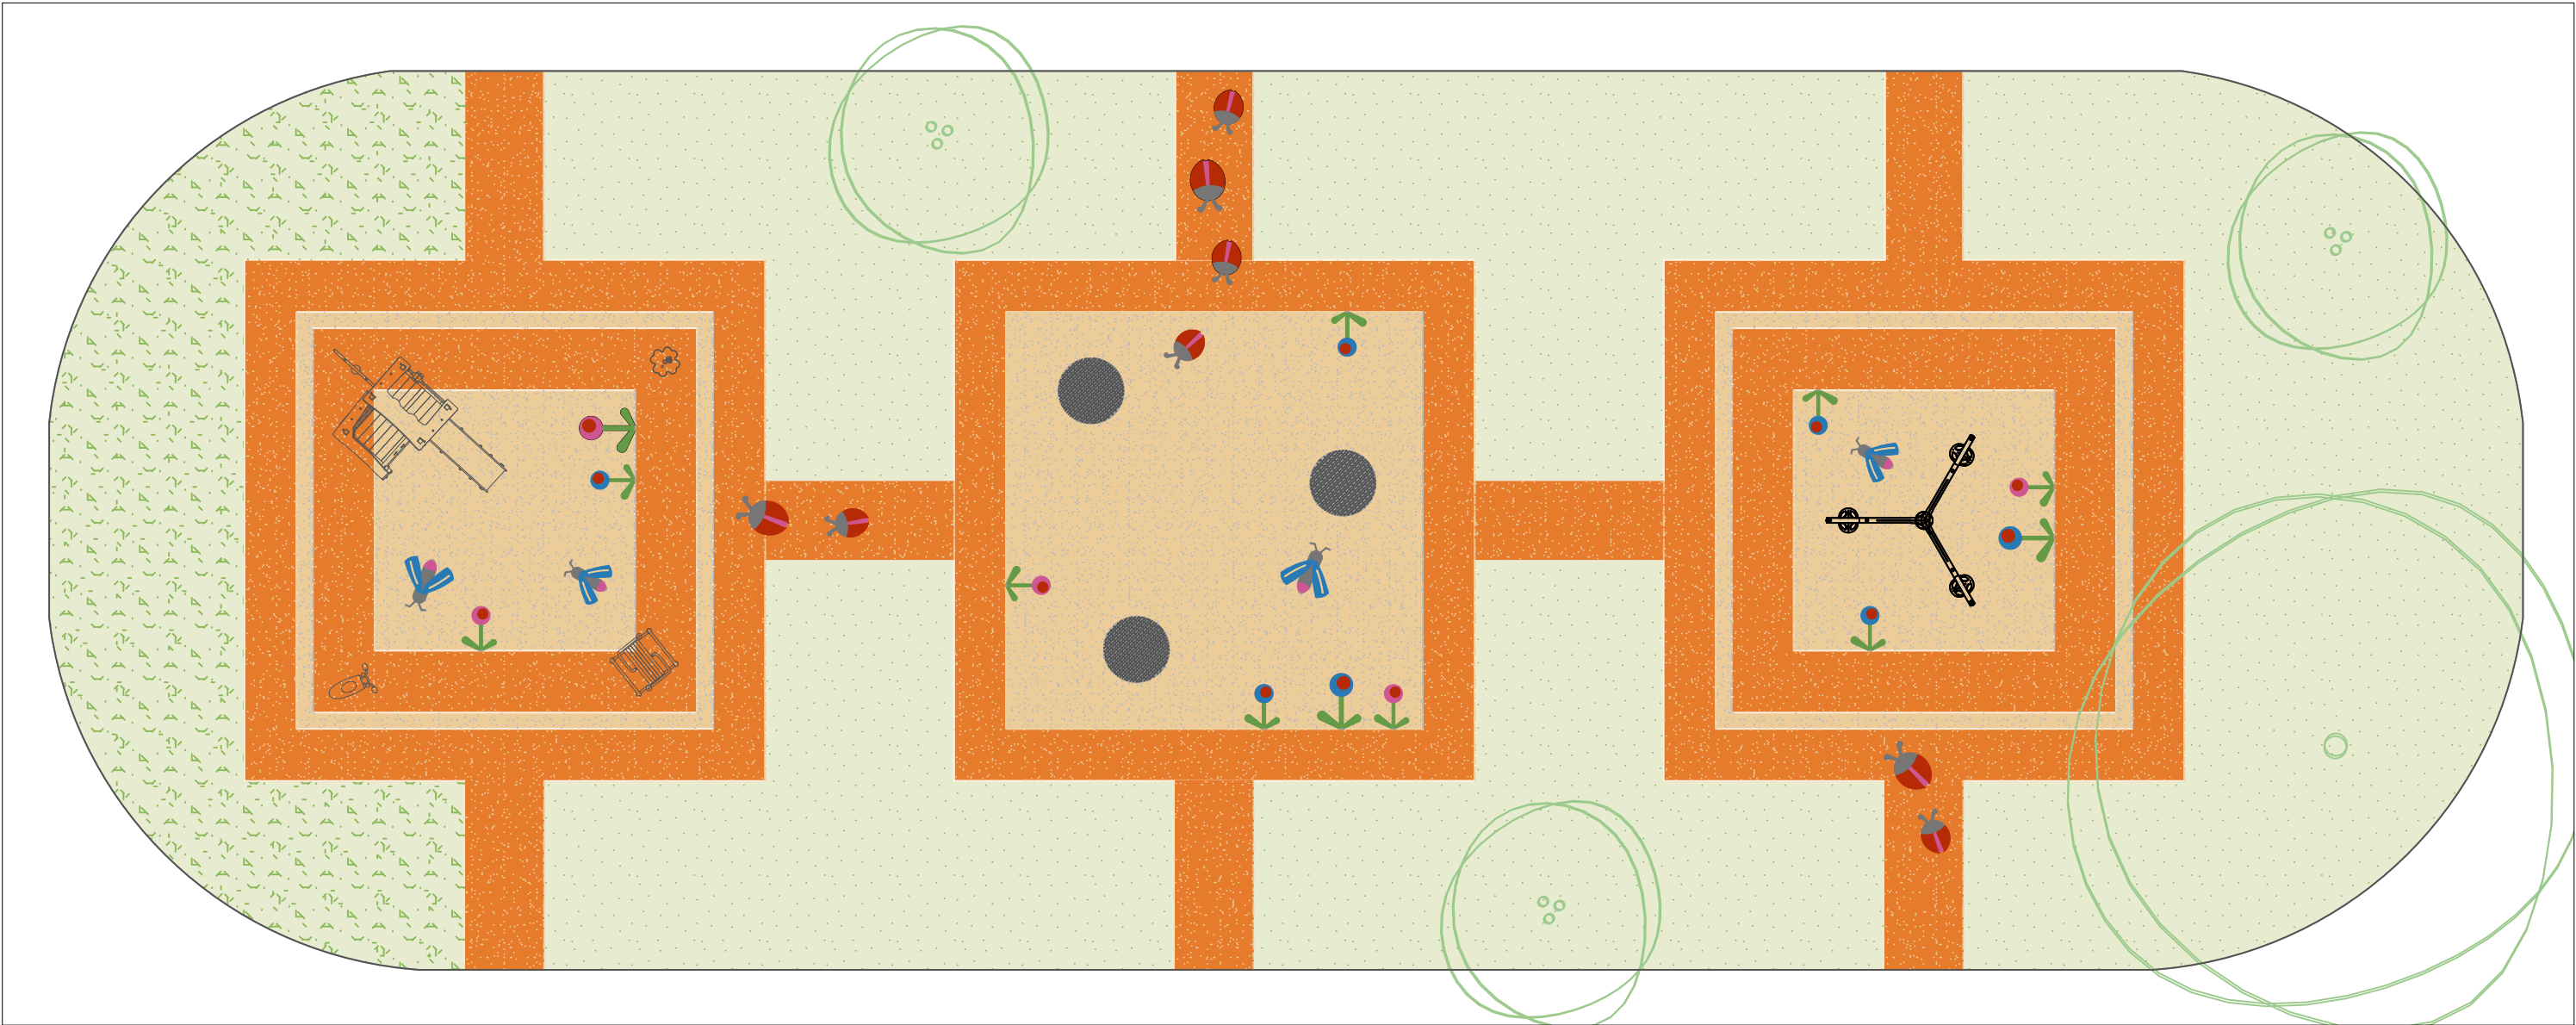


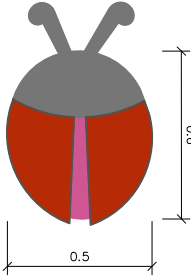
B.2 SITUACE
- NÁVRH GRAFICKÉHO ŘEŠENÍ HERNÍ PLOCHY
M 1:100

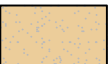


Barevnost litého pryžového povrchu:

 béžová RAL 1001 - 70 %, krémová RAL 1015 30%	80 m2	 růžová RAL 4003 - 100 %	0,5 m2
 oranžová RAL 1001 - 60 %, béžová RAL 1015 - 40%	133 m2	 béžová RAL 1001 - 70 %	0,3 m2
 tmavě šedá RAL 7015 - 100 %	1 m2	 světle zelená RAL 6017 - 70 % zelená RAL 6025 - 30 %	1 m2
 cihlová RAL 3016 - 100 %	1,4 m2	 světle modrá RAL 5015	0,8 m2


3x velká beruška




5x malá beruška

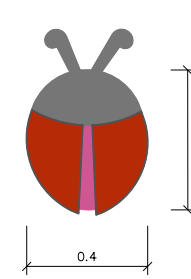


2x velká světluška

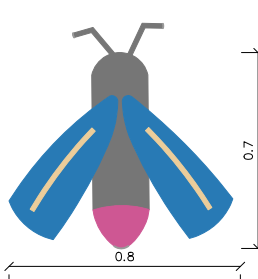


1x malá světluška

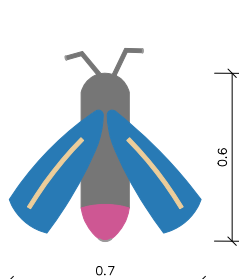


4x malá kytka růžová

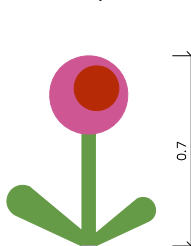

5x malá kytka modrá

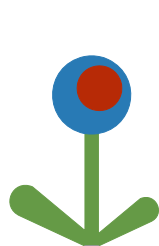

1x velká kytka růžová

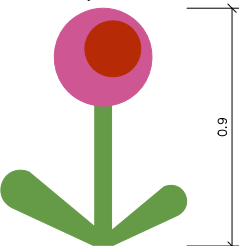

2x velká kytka modrá

