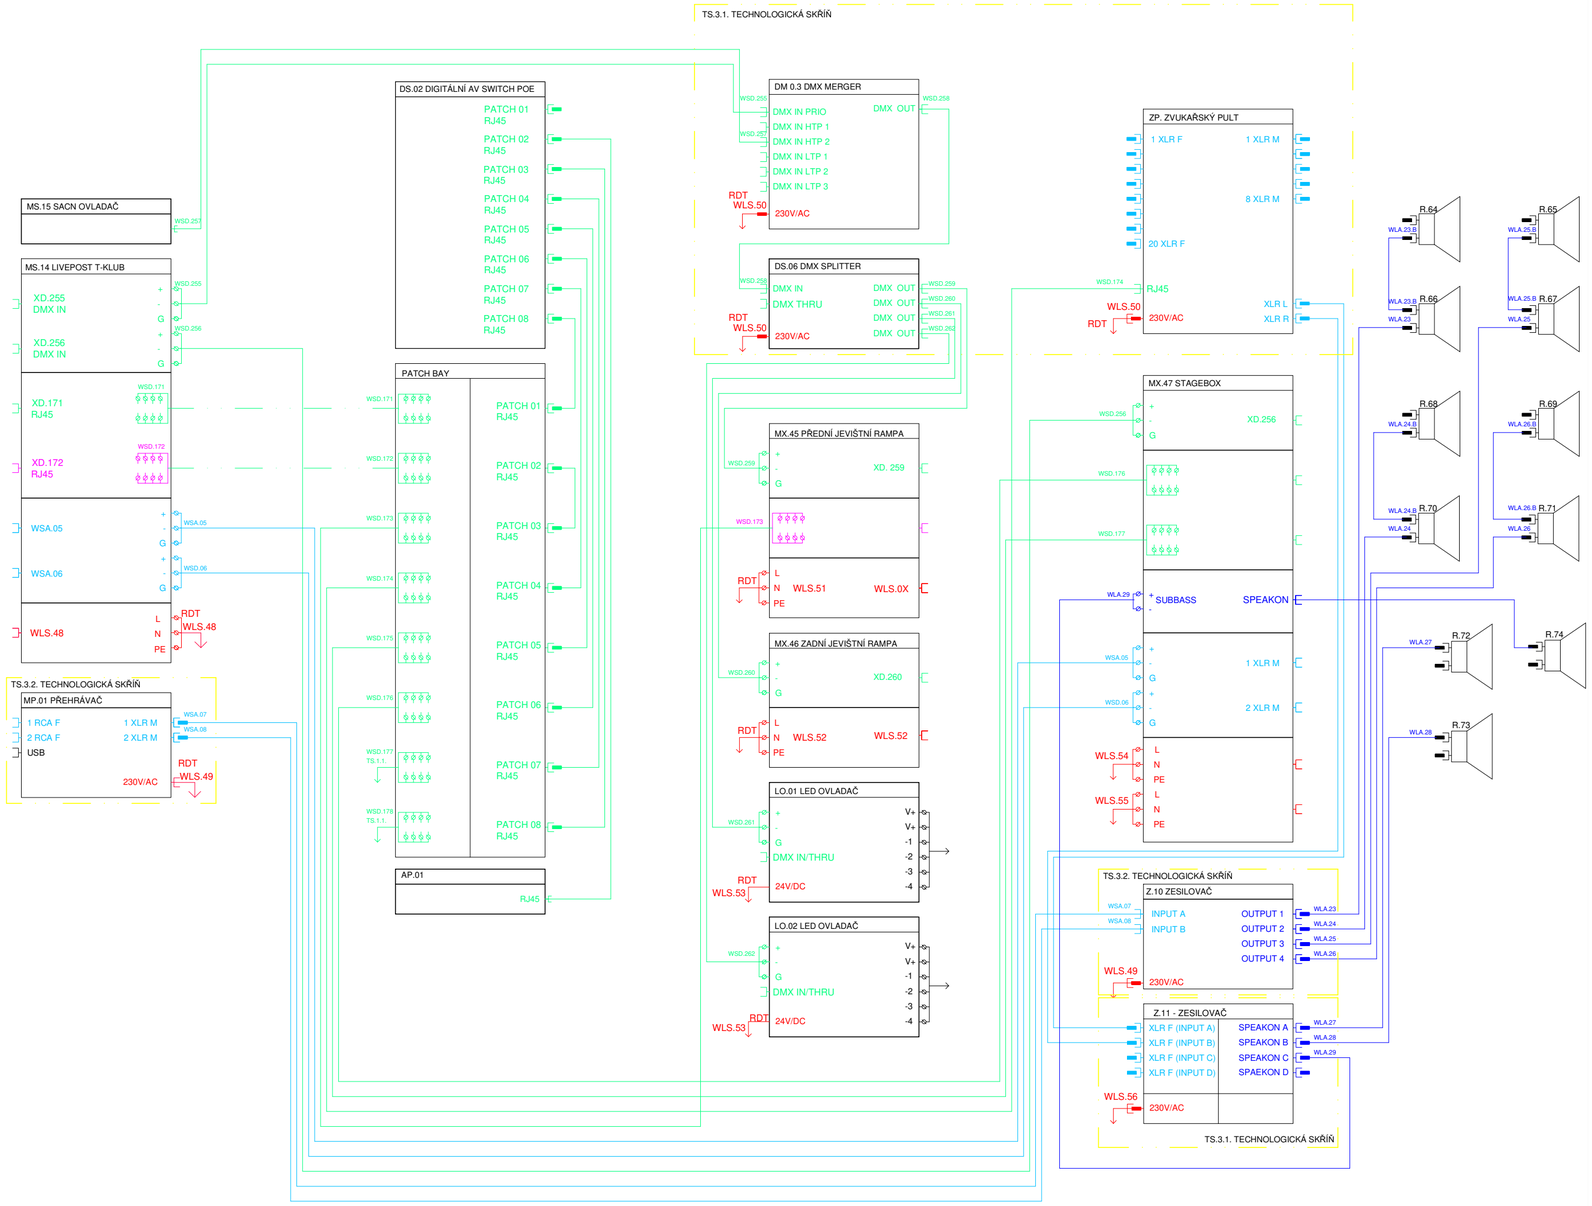

stavba:

DŮM KULTURY V OSTROVĚ - KULTURNÍ A KREATIVNÍ CENTRUM

hlavní inženýr projektu:
Ing. Radomír Gregor
Čechova 692
768 24 Hulín
ČKAIT: 1301590

profese:
MUSICDATA s.r.o.
Optátova 708/37; 637 00 Brno
Czech Republic
T: +420 605228909
e-mail: stanam@musicdata.cz

stupeň:
DPS - DOKUMENTACE PRO PROVÁDĚNÍ STAVBY

zodp. projektant části:
Ing. Radomír Gregor

vypracoval:
Stanislav Muryc

investor:
Město Ostrov
Městský úřad Ostrov, Jáchymovská 1,
360 01 Ostrov

místo stavby:
Dům kultury:
objekt občanské vybavenosti č. p. 733,
ul. Mírové nám., Ostrov

část / profese:
JEVIŠTNÍ TECHNIKA

příloha:
T - CLUB SCHÉMA ZAPOJENÍ

datum: 10/2023
revize: R00
datum revize: -
formát: xA4
měřítko: 1:XXX

část:
D.1.4
č. přílohy:
D.1.4.2.4.1