


LEGENDA:

- Etapy oprav interiéru
- PD Architektonicko stavební část- interiér
- PD Stavebně konstrukční část
- PD Zdravotně technické instalace
- PD Elektinstalace- silnoproud, slaboproud
- PD Elektinstalace- silnoproud, slaboproud- půda
- PD MaR
- PD MaR- půda
- PD Divadelní a jevištní technika
- PD Divadelní a jevištní technika- půda

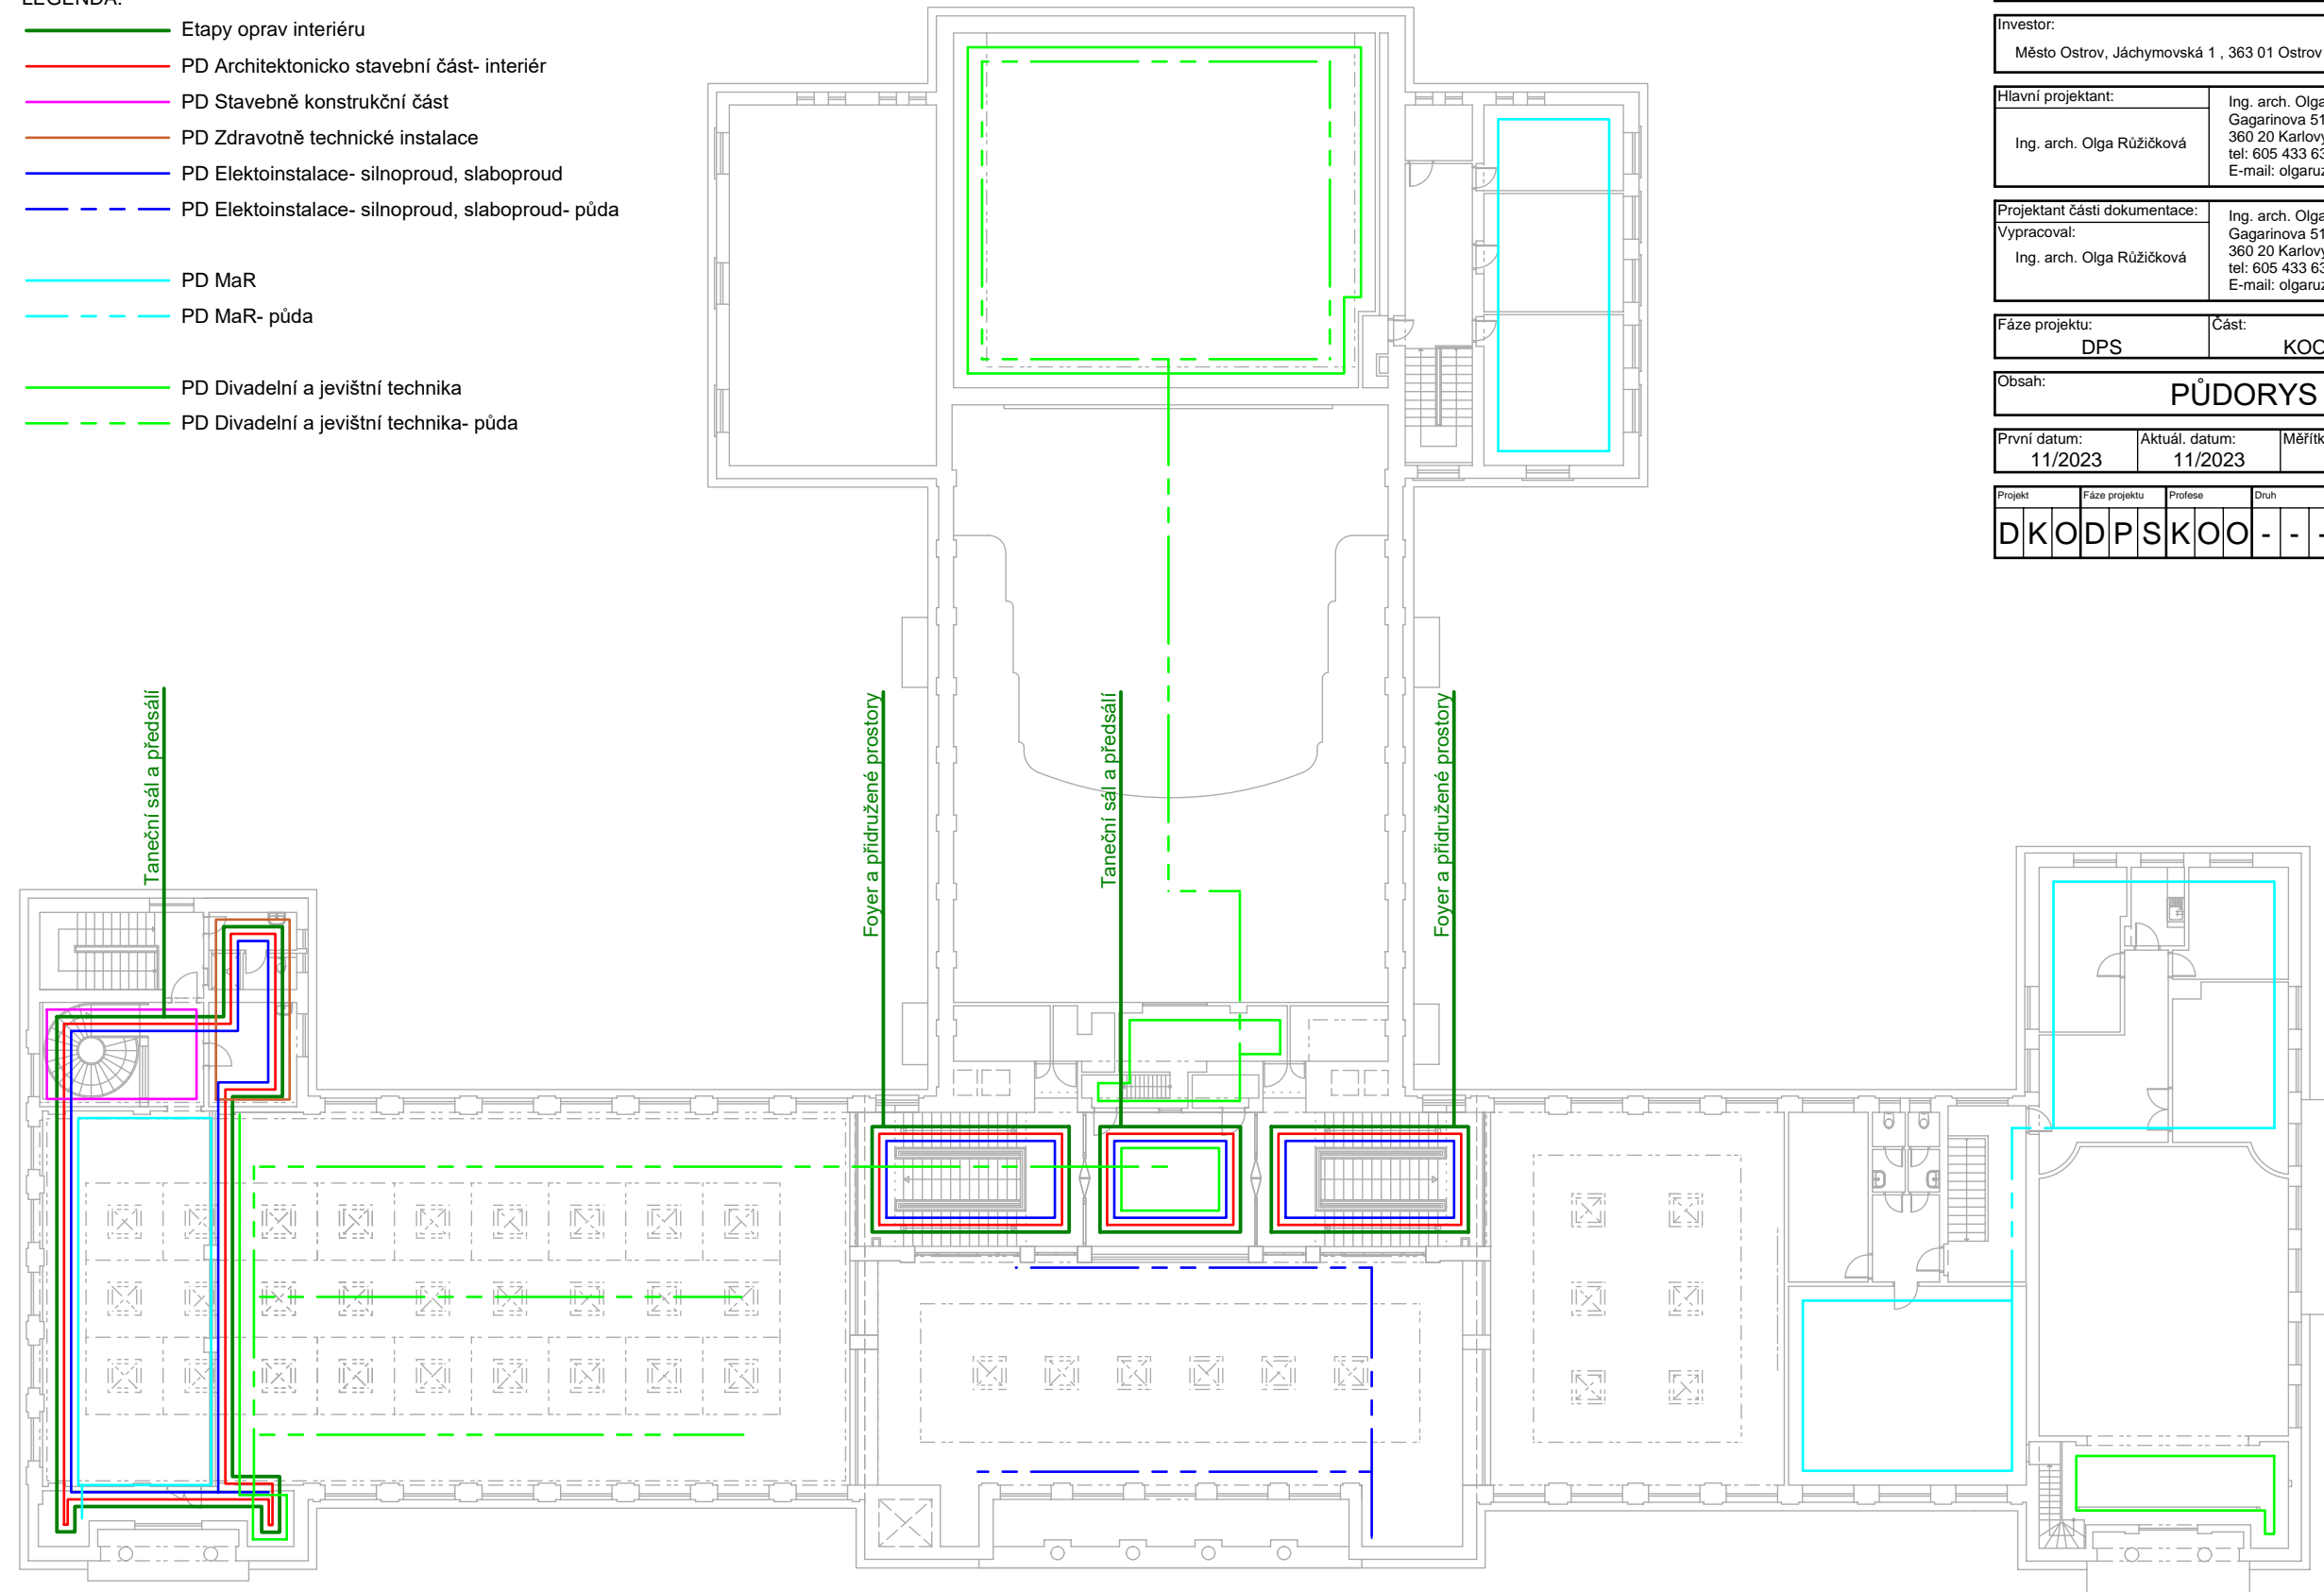

Výšk. systém: Bpv

Akce: **DŮM KULTURY V OSTROVĚ**
Vybudování kulturního a kreativního centra
Mírové nám. 733
363 01 Ostrov

Investor:	Město Ostrov, Jáchymovská 1 , 363 01 Ostrov	Autorizace:					
Hlavní projektant:	Ing. arch. Olga Růžicková Gagarinova 510/21 360 20 Karlovy Vary tel: 605 433 631 E-mail: olgaruz@atlas.cz						
Projektant části dokumentace:	Ing. arch. Olga Růžicková Gagarinova 510/21 360 20 Karlovy Vary tel: 605 433 631 E-mail: olgaruz@atlas.cz						
Fáze projektu:	DPS	Část: KOORDINAČNÍ SCHÉMATA PROFESÍ					
Obsah:	PŮDORYS 3.NP						
První datum:	11/2023	Číslo paré:					
Aktuál. datum:	11/2023						
Měřítko:	1:250						
Počet A4:	-						
Projekt	Fáze projektu	Profese	Druh	Podlaží	Poř. číslo	Index	Část
DKODPSKOO	-	-	-	-	-	-	D.1.0.KOO 4