

Obsah : Schéma zapojení rozvaděče MR1 - integrátor přízemí

Stavba: KD OSTROV



ŘÍDÍCÍ SYTÉM :

domat
control system

Integrátor prostorových ovladačů
KD OSTROV - přízemí

Rozvaděč MR1

DATUM :

7/2023

VYPRACOVAL :

Ing. L. Sakson


KONTRÓLOVAL :


M. Kubík

Č. ZAKÁZKY :

ČÍSLO VÝKRESU :

1

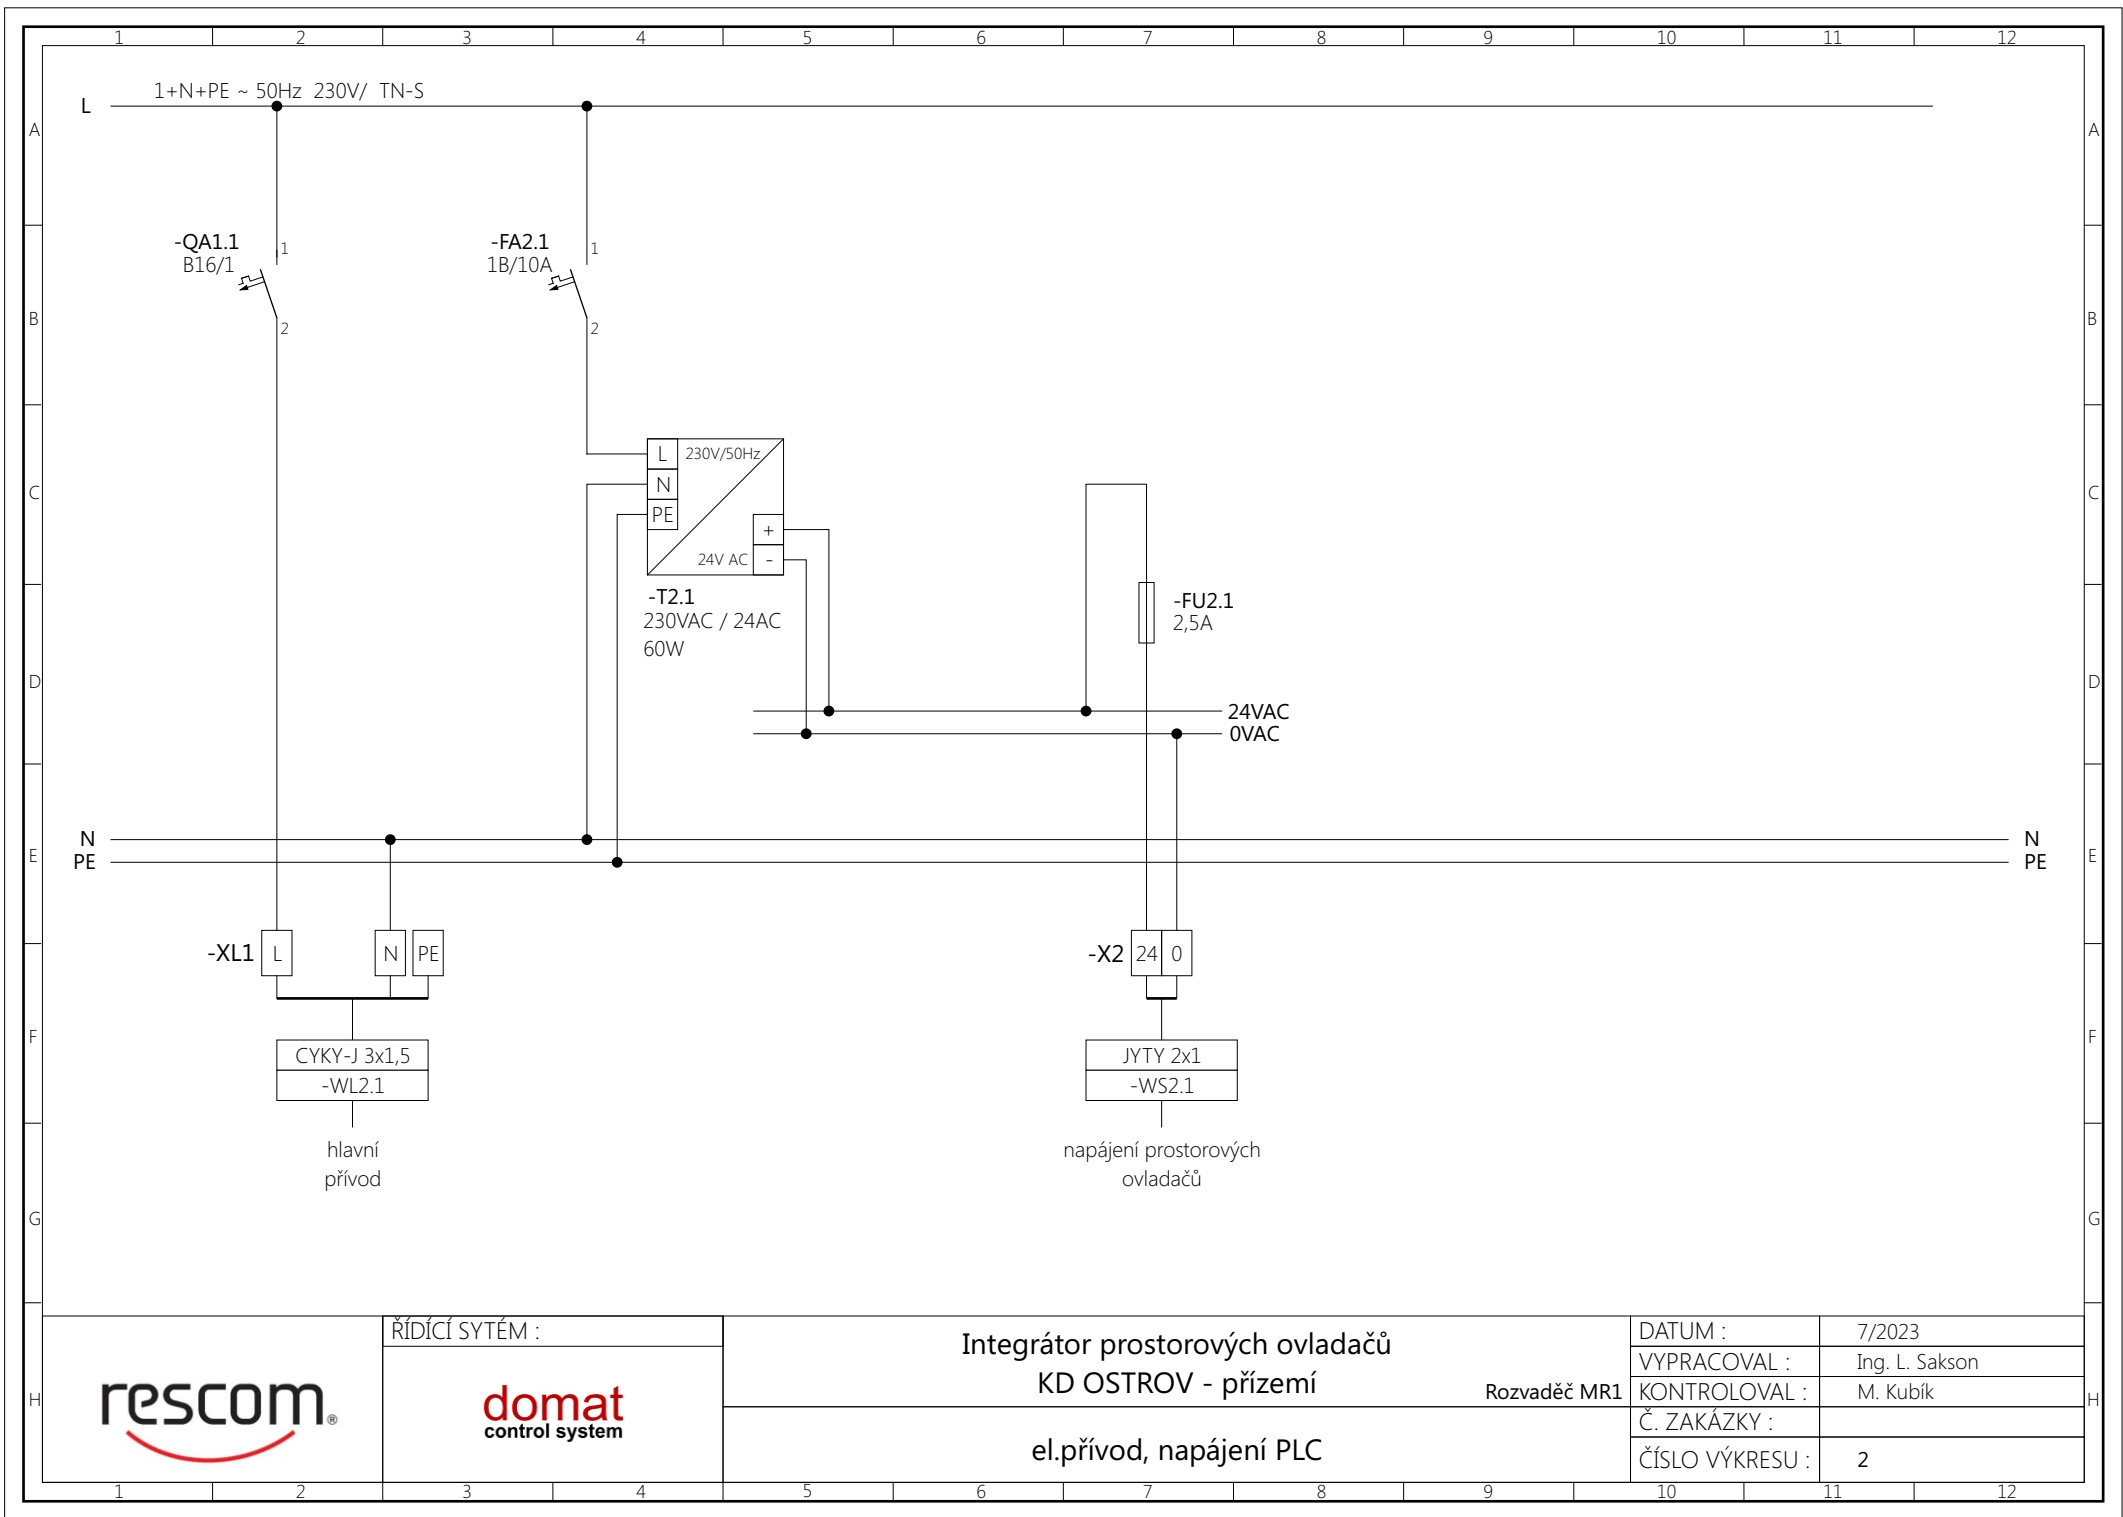

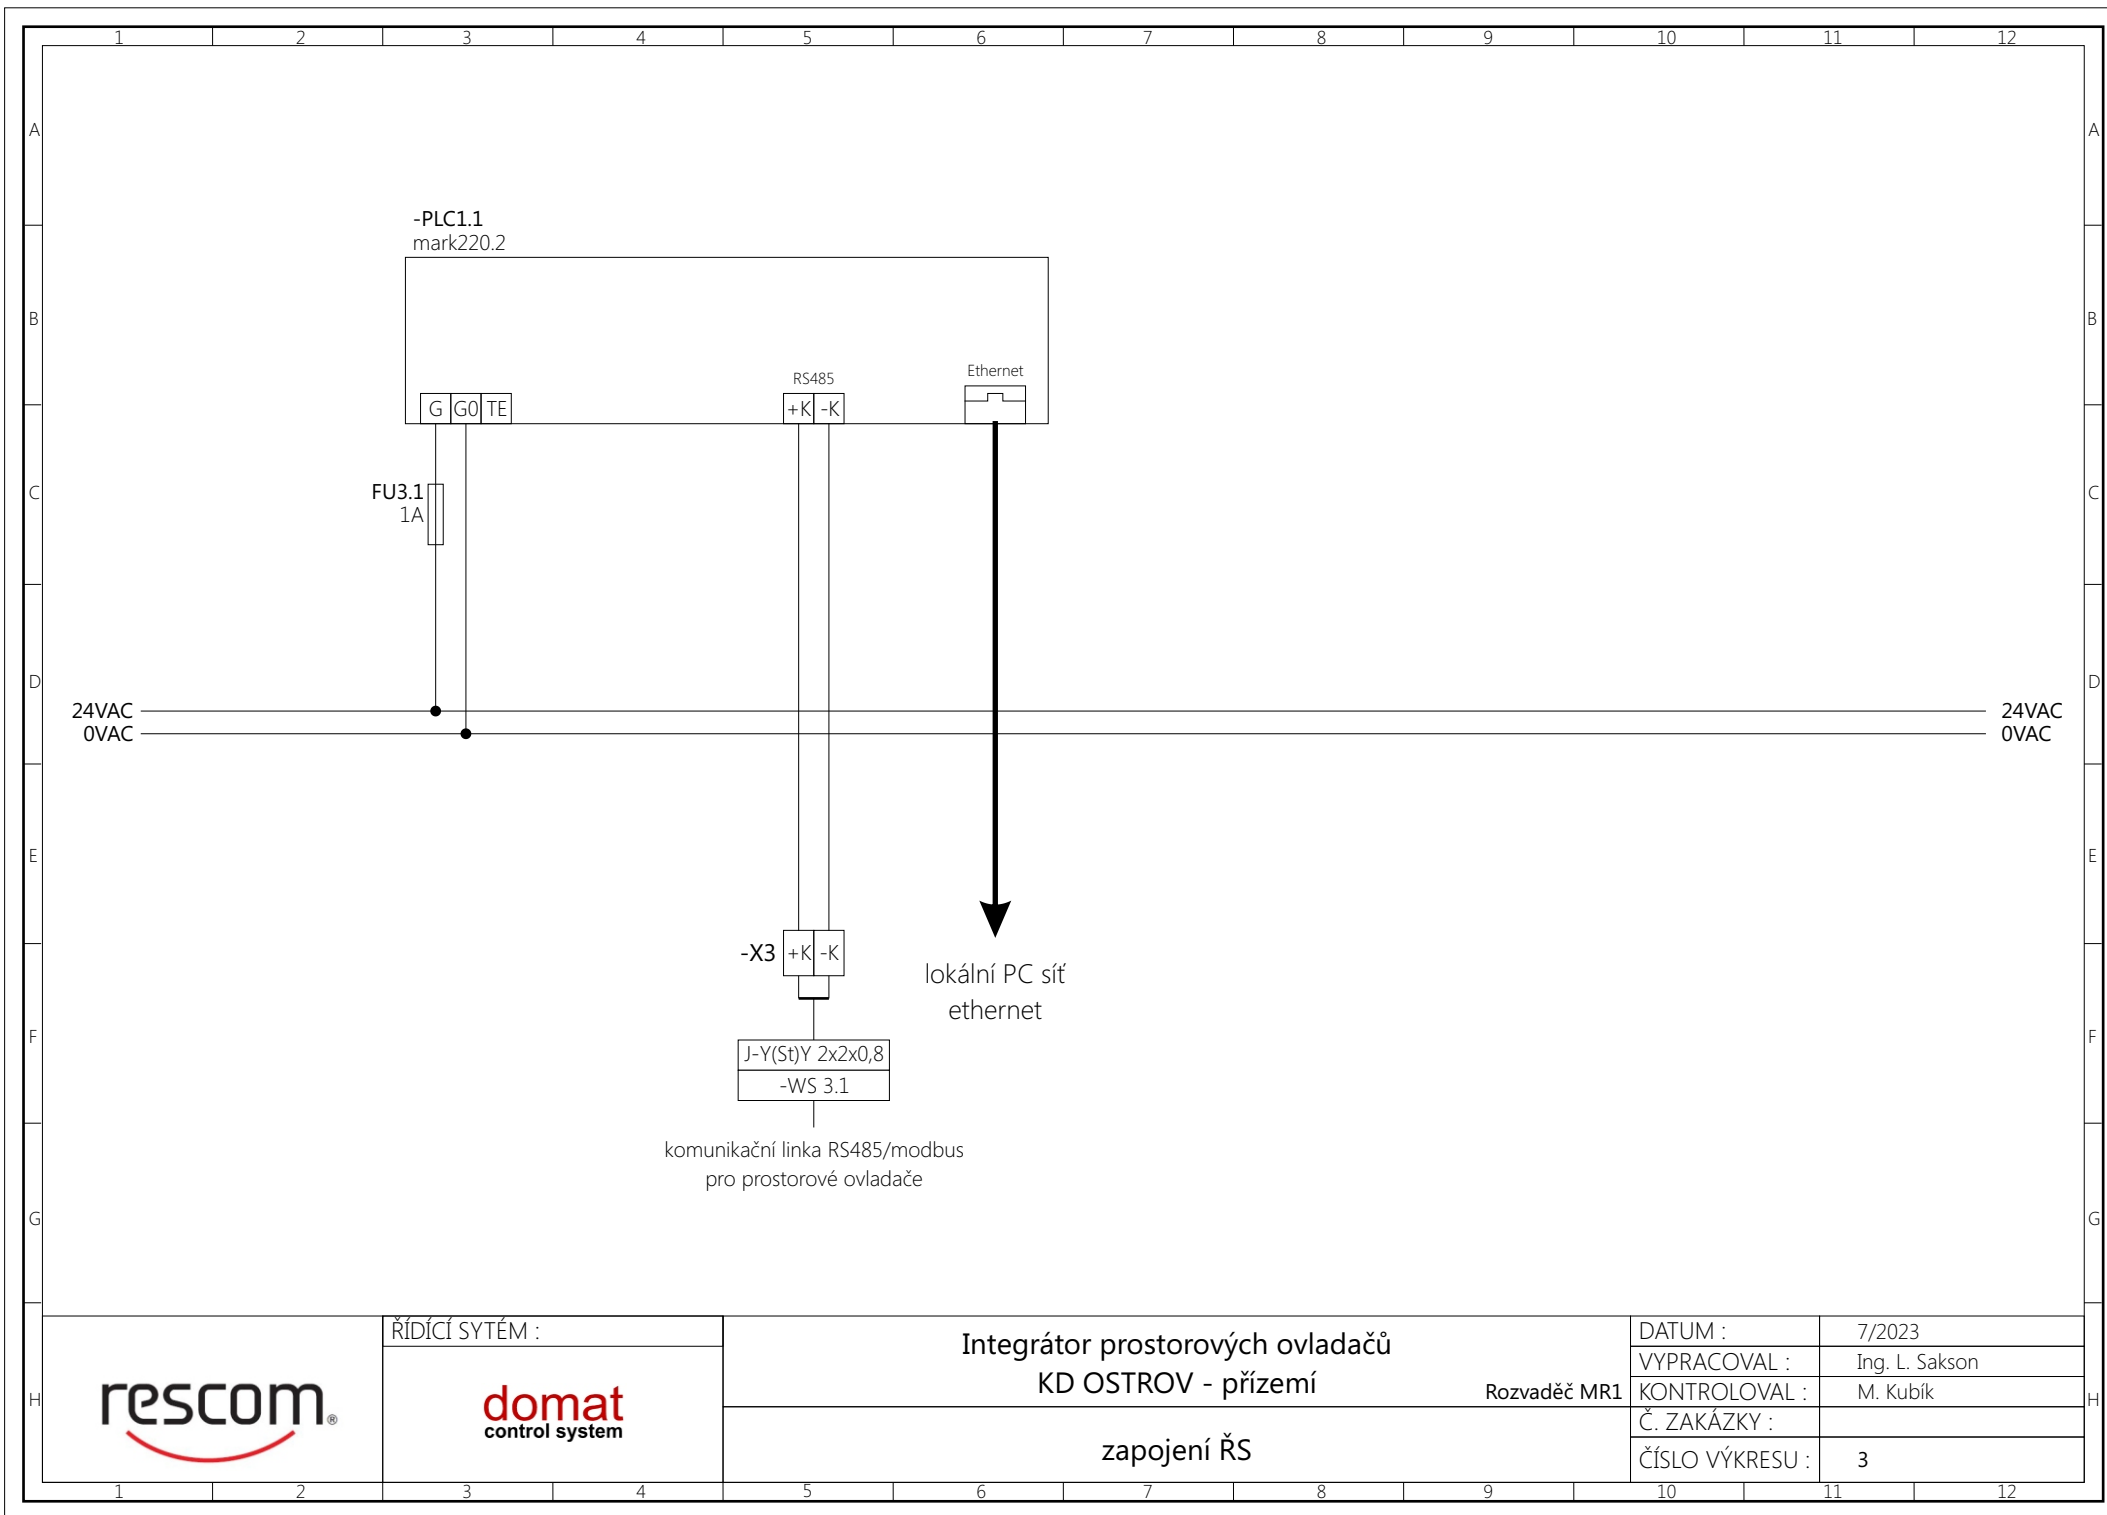

rescom®

ŘÍDÍČÍ SYTÉM :

domat
control system


Integrátor prostorových ovladačů
KD OSTROV - přízemí

Rozvaděč MR1

zapojení ŘS

DATUM :	7/2023
VYPRACOVAL :	Ing. L. Sakson
KONTRÓLOVAL :	M. Kubík
Č. ZAKÁZKY :	
ČÍSLO VÝKRESU :	3

Plastový rozvaděč na omítce, 18 modulů

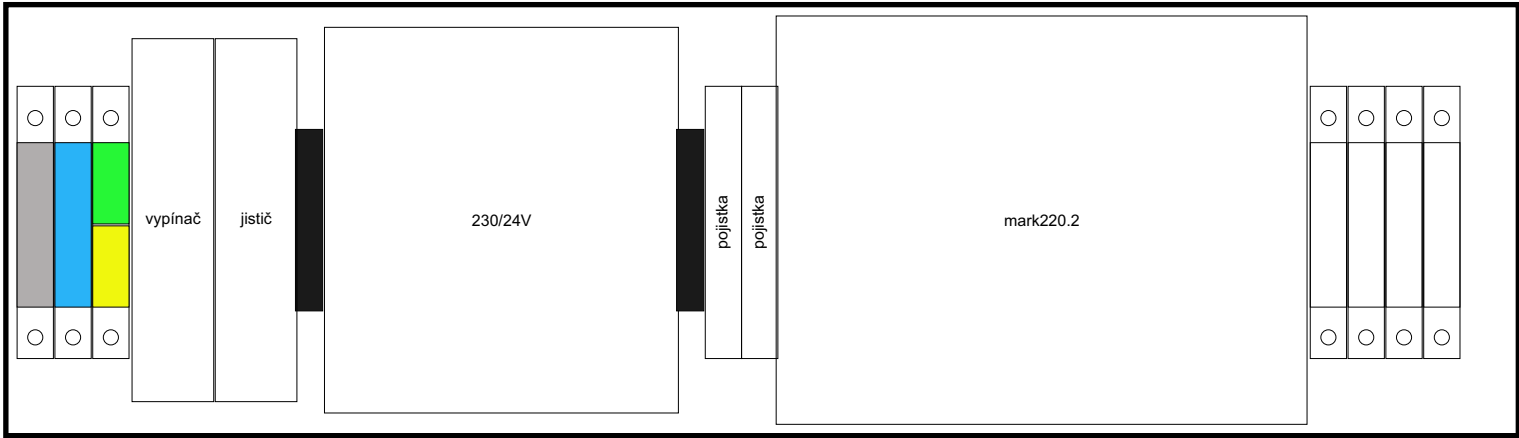

rescom®

ŘÍDÍCÍ SYTÉM :

domat
control system

Integrátor prostorových ovladačů
KD OSTROV - přízemí

Rozvaděč MR1

modulový rozvaděč

DATUM :

7/2023

VYPRACOVAL :

Ing. L. Sakson

KONTRÓLOVAL :

M. Kubík

Č. ZAKÁZKY :

ČÍSLO VÝKRESU :

4