


Č. M.	MÍSTNOST	PL./m2	PODLAHA	STĚNY	STROP	POZNÁMKA
KC 1.01	KANCELÁŘ	12,5	zátěžový vinyl- 34/43, lepeno vzor dubové vlysy- rybina (P.KC.01)	Opravy a doplnění stáv.váp.omítky hladké + omítky štukové z 50%,přepěnění 100% 2x vnitřní výmalba- barva bílá, Plynosilikát, systémová omítka, final povrchy sjednotit Sokl- dřevěná lišta dubová 2x43/7mm- do L	Opravy a doplnění stáv.váp.omítky hladké + omítky štukové z 10%, přepěnění 100%. 2x vnitřní výmalba- barva bílá.	
KC 1.07	ZASED. MÍST	31,8	stáv. zátěžový koberec (P.KC.02) v níkách topení - terakotová dlažba (P.KC.03)	Opravy a doplnění stáv.váp.omítky hladké + omítky štukové z 30%,přepěnění 100% 2x vnitřní výmalba- barva bílá + SDK předstěna, přebrousit + 2 x výmalba Sokl- dřevěná lišta dubová 2x43/7mm- do L	Opravy a doplnění stáv.váp.omítky hladké + omítky štukové z 10%, přepěnění 100%. 2x vnitřní výmalba- barva bílá.	Výmalba stěn- barva světle šedá v 3400
KC 1.08	CHODBA	24,9	terakotová keram. dlažba-replika vzor mozaika s rámem (P.KC.03)	Opravy a doplnění stáv.váp.omítky hladké + omítky štukové ze 10%,přepěnění 100% 2x vnitřní výmalba Sokl- keram.- replika s podžlábkem, Luxferové nadsvětlíky	Opravy a doplnění stáv.váp.omítky hladké + omítky štukové z 10%, přepěnění 100%. 2x vnitřní výmalba- barva bílá.	Výmalba stěn- barva světle šedá v 3400
	KANCELÁŘE					- repase / repliky dveří - doplnění a opravy prvků oken - clonění oken

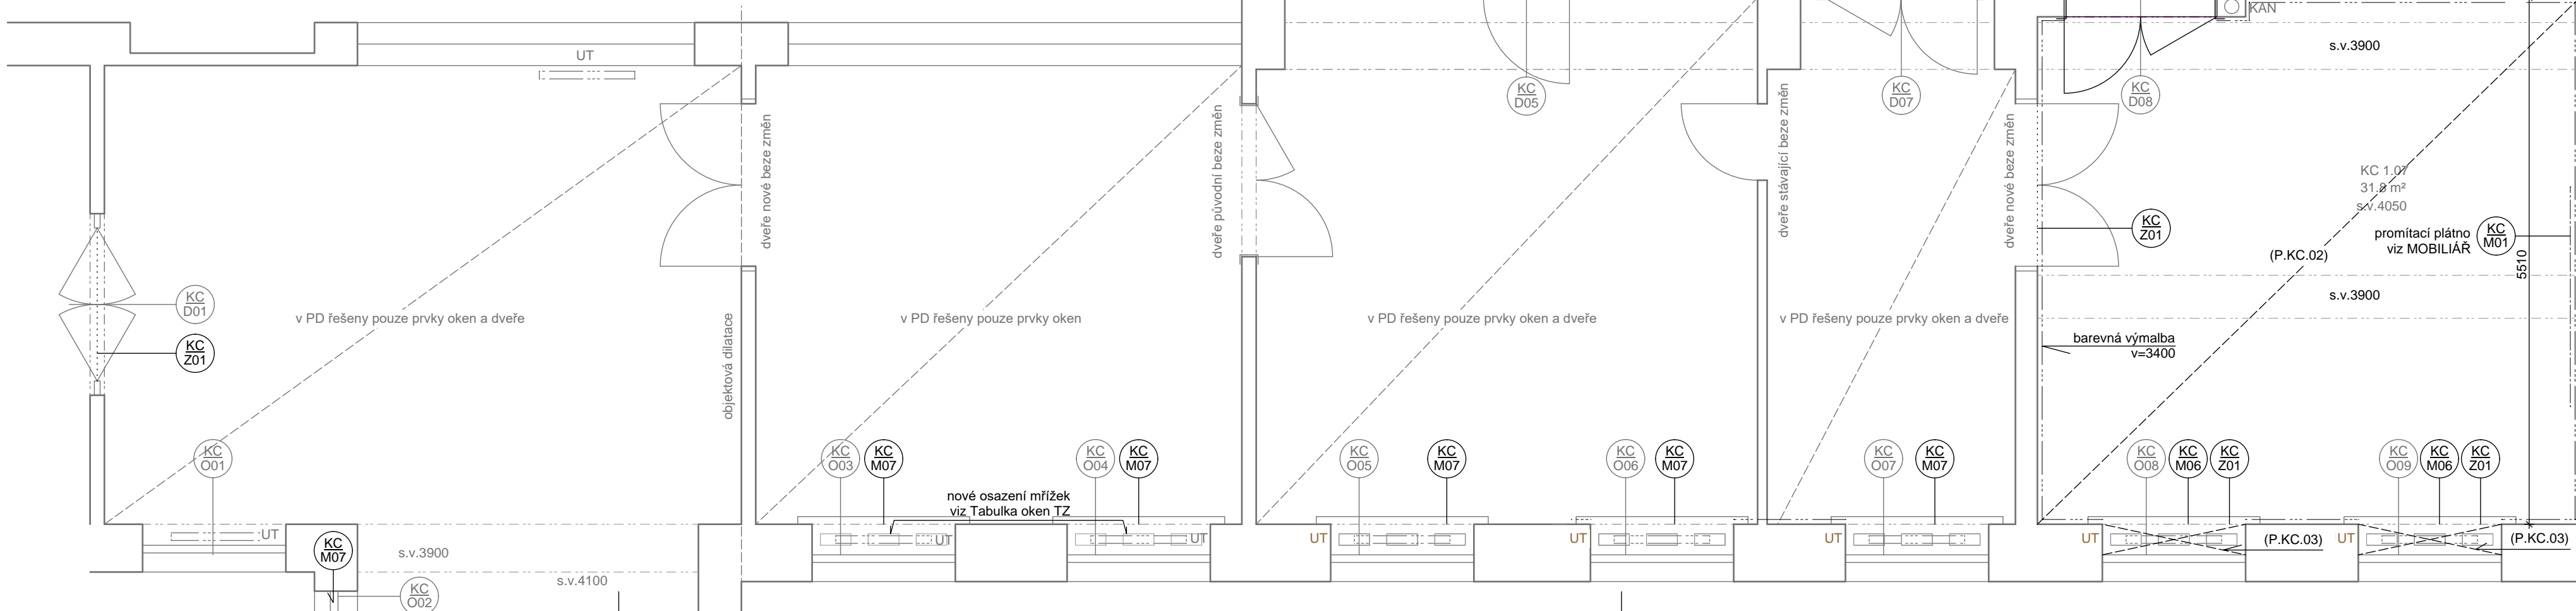

POZN. KC 01- Velikost otvoru bude uzpůsobena na montáž přesouvaných původních dveří z jiných pozic.

--- Barevná výmalba

 Zazdívka- plynosilikát

<b>Výsk. systém:</b> Bpv							
<div style="text-align: center;"> <h1>DŮM KULTURY V OSTROVĚ</h1> <h2>Vybudování kulturního a kreativního centra</h2> <h3>Mírové nám. 733</h3> <h3>363 01 Ostrov</h3> </div>							
Investor: Město Ostrov, Jáchymovská 1 , 363 01 Ostrov				Autorizace:			
Hlavní projektant:							
Ing. arch. Olga Růžicková							
Ing. arch. Olga Růžicková Ing. arch. Olga Růžicková E-mail: olgaruz@atlas.cz							
Projektant části dokumentace:							
Vypracoval:		Ing. arch. Olga Růžicková Gagarinova 510/21 360 20 Karlovy Vary tel: 605 433 631 E-mail: olgaruz@atlas.cz					
Ing. arch. Olga Růžicková							
Fáze projektu:				Číslo:			
DPS				ARCHITEKTONICKO STAVEBNÍ-INTERIÉR			
Obsah:						Číslo paré:	
KANCELÁŘE_PŮDORYS_ NÁVRH							
První datum:		Aktuál. datum:		Měřítka:		Počet A4:	
06/2021		01/2024		1:50		4 x A4	
Projekt	Fáze projektu	Profese	Druh	Podklad	Pol. číslo	Indice	Číslo
D	K	O	D	P	S	I	K
C	P	U	D	I	0	1	0
2	B						
D.1.1.b.KC02							