



ŘEZ 2-2

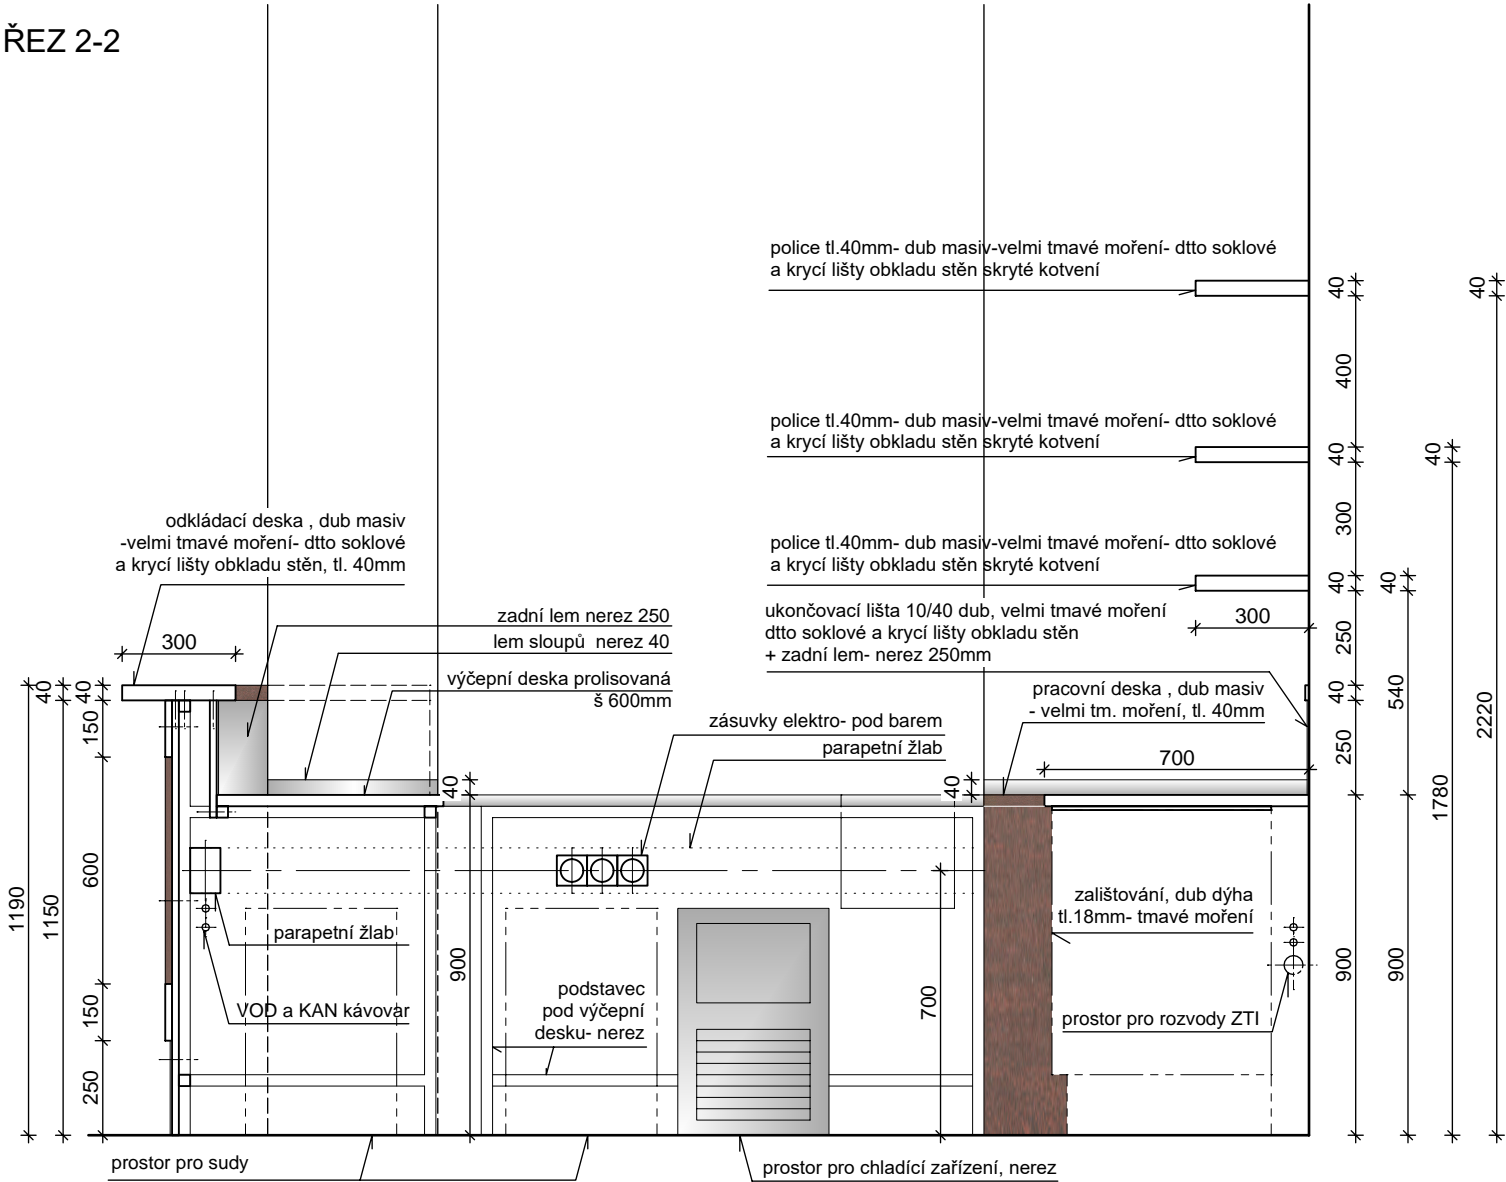

ŘEZ 4-4

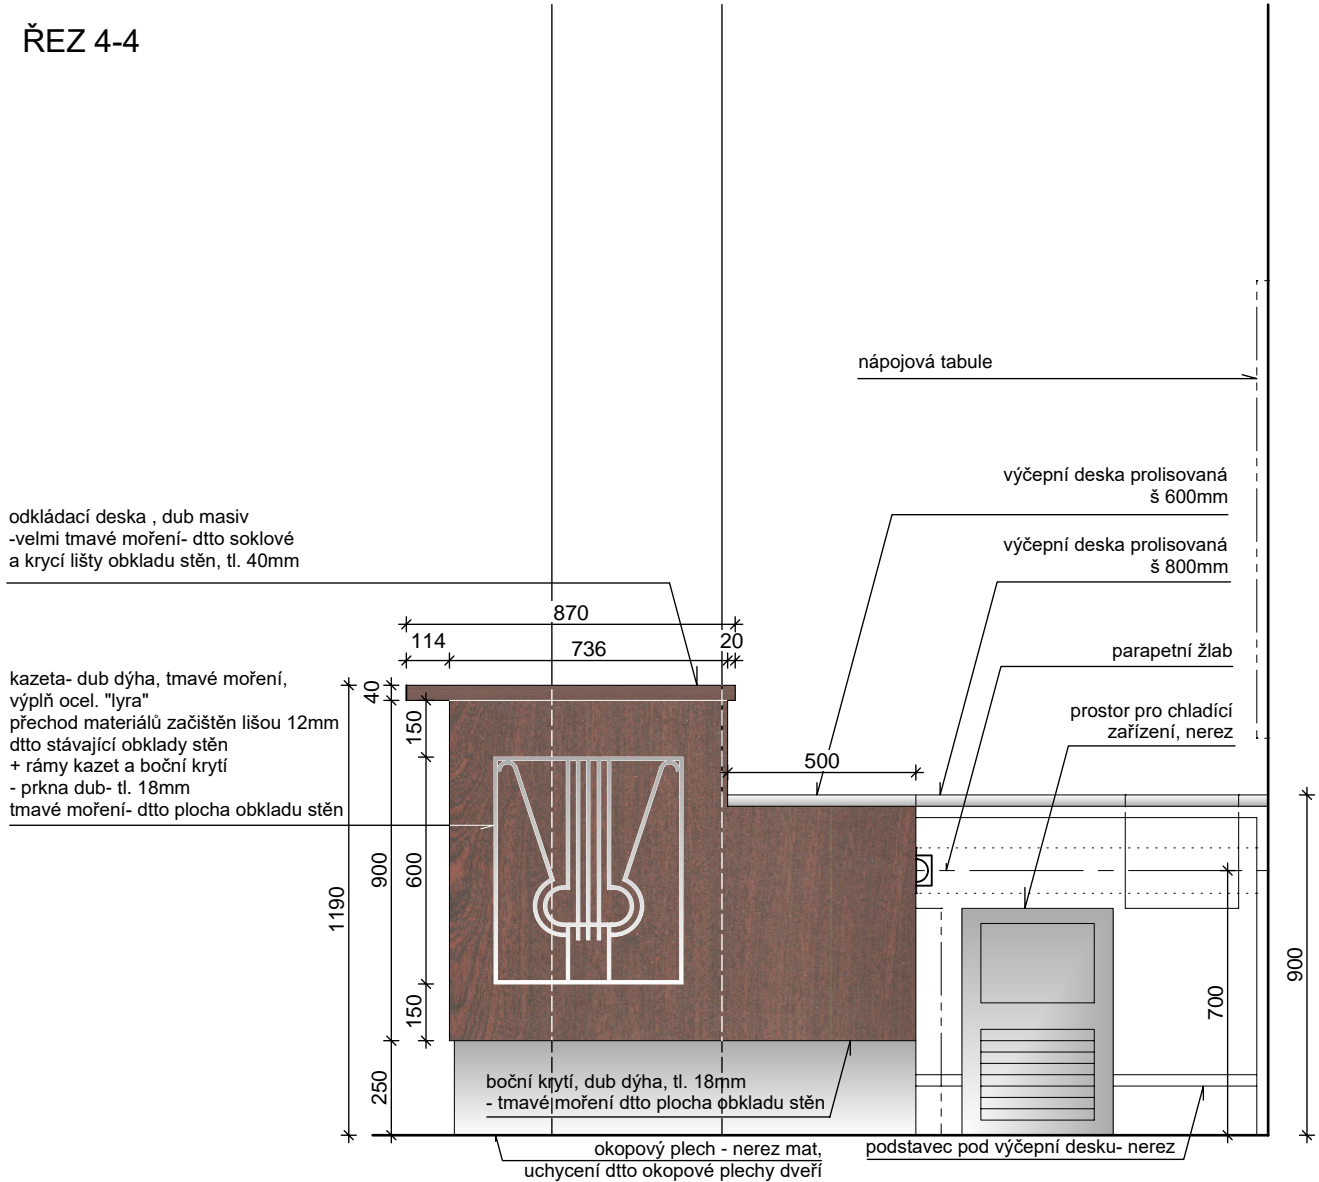

POZNÁMKA:

- Přesné pozice prostupů instalací budou uzpůsobeny požadavkům dle pokynů výrobců jednotlivých spotřebičů a dřezů
- Dvířka skříněk budou opatřena "retro" poniklovanými úchytkami
- Výčepní zařízení bude dodávka konkrétního dodavatele nápojů pro DKO. Barva nikl / nerez mat
- Pracovní desky budou nerez a dřevo masiv. Dřevěná deska bude náležitě ošetřena proti poškození.
- Výčepní deska bude v jednom kuse stejně jako podstavec pod ní. Ideálně vše spojit do jednoho celku.
- Kotvení dřevěného obkladu ze strany podstavce / skříněk tak, aby uchycení nebylo vidět z pohledové strany.
- součástí dodávky jsou i barové podložky pod sklo a kartáče na čištění skla.

- Všechny rozměry nutno ověřit na stavbě
- Toto není dílenská dokumentace
- Výrobní dokumentaci musí odsouhlasit projektant a investor
- Nutná koordinace všech dodávek (prvků, spotřebičů a zařízení)
- Rozvody elektro vedeny v barovém pultu. Napojení na rozvody elektro viz samostatná PD elektro.
- Rozvody ZTI napojeny na stávající prostupy.
- Pokud bude odpad dřezu dále jak 4m od stoupacího potrubí bude přidána přívzdušňovací hlavice.

- Konstrukce baru:

- nerez sestava- podstavec pod výčepní desku + výčepní deska prolisovaná do desky vevařený dřez, výčep- odkapní miska s ostřikem
- Skřínky
dvířka, bočnice, sokl MDF- 18mm- dýha dub, tmavé moření
korpus- MDF 18mm lamino tmavé dřevo
úchytky nikl- retro design
- bar- MDF 18mm- dýha dub, tmavé moření
- kazety ocel "lyra" dtto zábradlí, povrchová úprava
poniklováno x barva červenohnědá- vzorky i s podkladem
budou předloženy investorovi, GP a pracovníkovi NPÚ k odsouhlasení
- bar kotven do podstavce pod desku a k zádům skříněk
boční kotvení do stěny pomocí L-profilů
- mezi podlahu a MDF desky vložit gumové distanční čochy
ochrana proti vyvzlínávání vody
- Pracovní a odkladové desky- dub masiv- tmavé moření
- Okopový plech- nerez mat- uchycení dtto dveří

Výšk. systém: Bpv

Akce:

DŮM KULTURY V OSTROVĚ
Vybudování kulturního a kreativního centra
Mírové nám. 733
363 01 Ostrov

Investor: Město Ostrov, Jáchymovská 1 , 363 01 Ostrov		Autorizace:
Hlavní projektant:		
Ing. arch. Olga Růžicková	Ing. arch. Olga Růžicková Gagarinova 510/21 360 20 Karlovy Vary tel: 605 433 631 E-mail: olgaruz@atlas.cz	
Projektant části dokumentace: Vypracoval: Ing. arch. Olga Růžicková	Ing. arch. Olga Růžicková Gagarinova 510/21 360 20 Karlovy Vary tel: 605 433 631 E-mail: olgaruz@atlas.cz	

Fáze projektu: DPS	Část: ARCHITEKTONICKO STAVEBNÍ- INTERIÉR
-----------------------	---

Obsah: MALÝ SÁL_DET 01- BAROVÝ PULT_ŘEZ 2-2, 4-4	Číslo paré:
---	-------------

První datum: 06/2021	Aktuál. datum: 11/2023	Měřítko: 1:20	Počet A4: 2 x A4
-------------------------	---------------------------	------------------	---------------------

Projekt	Fáze projektu	Profese	Druh	Podlaží	Pol. číslo	Index	Část
DK	OD	PS	IMS	DET	01	- 07A	D.1.1.MS.b.12