



ŘEZ 1-1

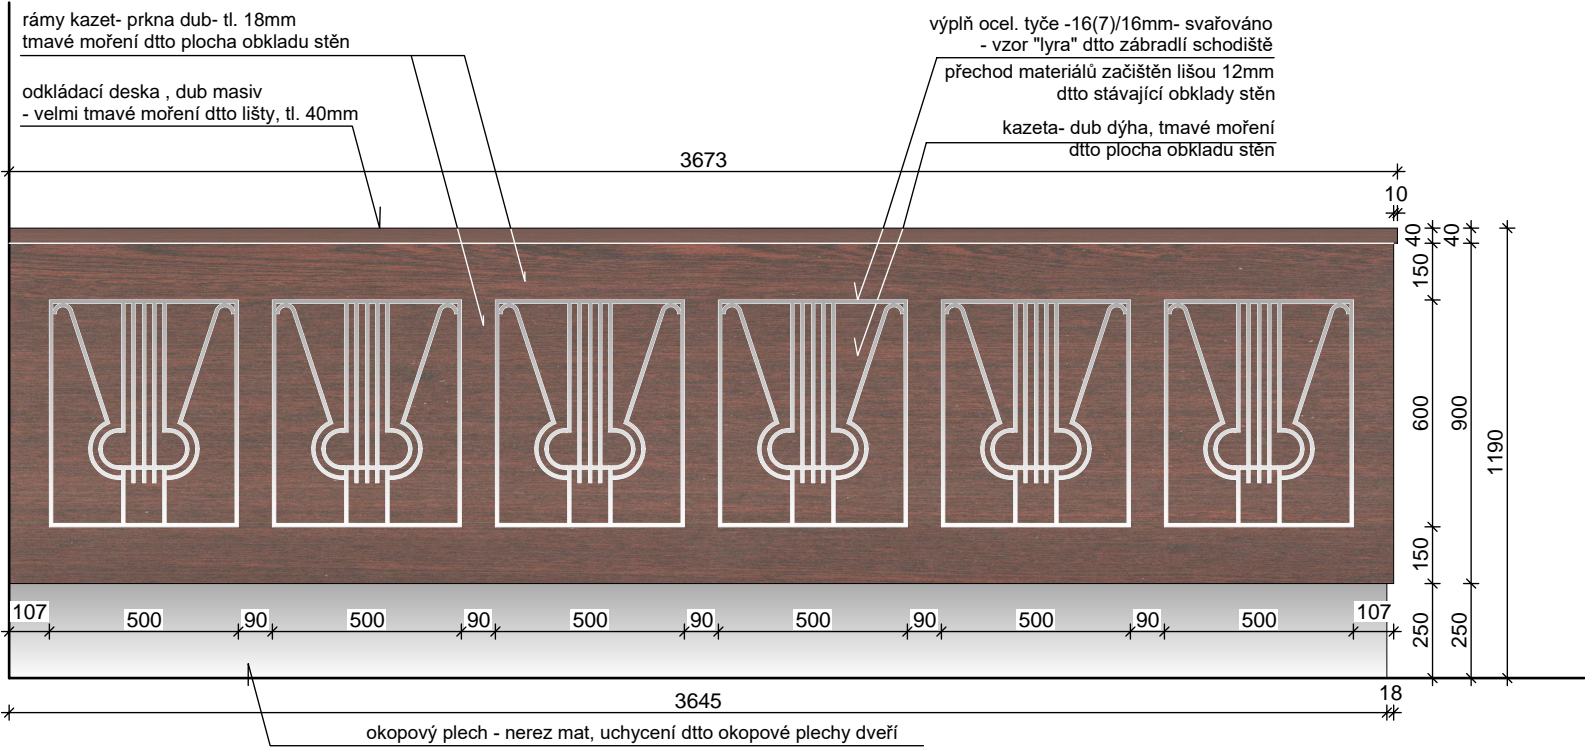

ŘEZ 2-2

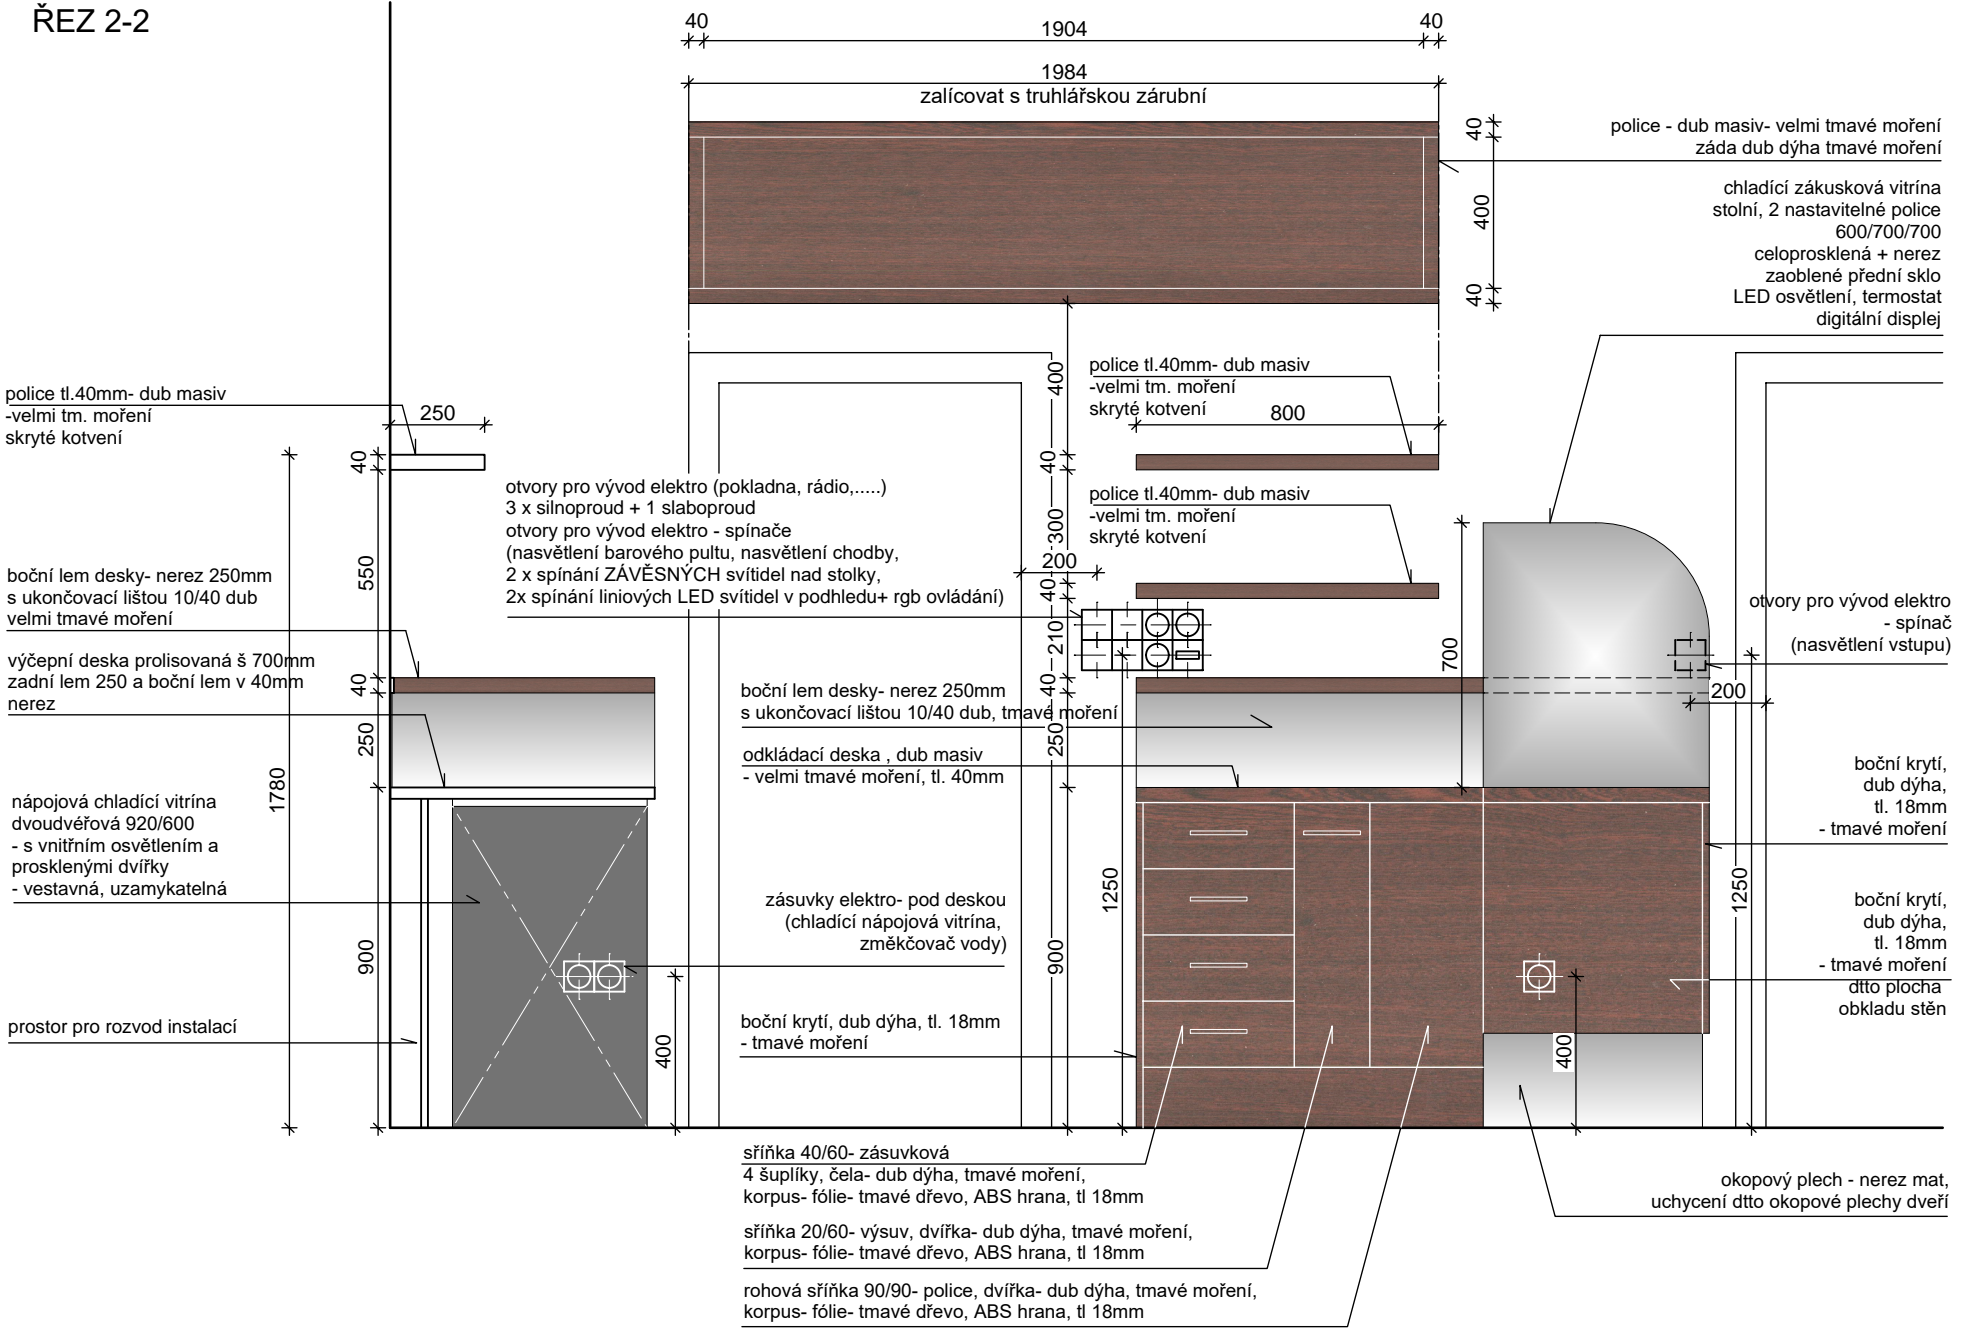

POZNÁMKA:

- Přesné pozice prostupů instalací budou uzpůsobeny požadavkům dle pokynů výrobců jednotlivých spotřebičů a dřežů
- Dvířka skříněk budou opatřena "retro" poniklovanými úchytkami
- Výčepní zařízení bude dodávka konkrétního dodavatele nápojů pro DKO. Barva nikl / nerez mat
- Pracovní desky budou nerez a dřevo masiv. Dřevěná deska bude náležitě ošetřena proti poškození.
- Výčepní deska bude v jednom kuse stejně jako podstavec pod ní. Dtto pracovní deska a podstavec pod ní. Ideálně vše spojit do jednoho celku.
- Kotvení dřevěného obkladu ze strany podstavce / skříněk tak, aby uchycení nebylo vidět z pohledové strany.
- Všechny rozměry nutno ověřit na stavbě
- Toto není dílenská dokumentace
- Výrobní dokumentaci musí odsouhlasit projektant a investor
- Nutná koordinace všech dodávek (prvků, spotřebičů a zařízení)
- Rozvody elektro vedeny v barovém pultu. Napojení na rozvody elektro viz samostatná PD Divadelní technika.
- Rozvody ZTI vedeny v prostoru barového pultu- Viz PD VOD a KAN.

- Konstrukce baru:

- nerez sestava- podstavec pod výčepní desku + výčepní deska prolisovaná do desky vevařené dřezy a chladicí vana, výčep- odkapní miska s ostřikem
- Skříněky
- dvířka, bočnice, sokl MDF- 18mm- dýha dub, tmavé moření
- korpus- MDF 18mm lamino tmavé dřevo
- úchytky nikl- retro design
- bar- MDF 18mm- dýha dub, tmavé moření
- kazety ocel "lyra" dtto zábradlí, povrchová úprava
- poniklováno x barva červenohnědá- vzorky i s podkladem
- budou předloženy investorovi, GP a pracovníkovi NPÚ k odsouhlasení
- bar kotven do podstavce pod desku a k zádům skříněk
- boční kotvení do stěny pomocí L-profilů
- mezi podlahu a mdf desky vložit gumové distanční čocky
- ochrana proti vyvzlínávání vody
- Pracovní a odkladové desky- dub masiv- tmavé moření
- Okopový plech- nerez mat- uchycení dtto dveře

Výšk. systém: Bpv

Akce:

DŮM KULTURY V OSTROVĚ

Vybudování kulturního a kreativního centra

Mírové nám. 733

363 01 Ostrov

Investor:	Město Ostrov, Jáchymovská 1, 363 01 Ostrov	Autorizace:						
Hlavní projektant:	Ing. arch. Olga Růžicková Gagarinova 510/21 360 20 Karlovy Vary tel: 605 433 631 E-mail: olgaruz@atlas.cz							
Projektant části dokumentace:	Ing. arch. Olga Růžicková Gagarinova 510/21 360 20 Karlovy Vary tel: 605 433 631 E-mail: olgaruz@atlas.cz							
Fáze projektu:	DPS	Část: ARCHITEKTONICKO STAVEBNÍ- INTERIÉR						
Obsah:	T-KLUB_DET 01- BAROVÝ PULT_ŘEZ 1-1, 2-2	Číslo paré:						
První datum:	06/2021	Aktuál. datum:	11/2023	Měřítko:	1:20	Počet A4:	2 x A4	
Projekt	Fáze projektu	Profese	Druh	Poř. číslo	Index	Část		
DK	OD	PS	IT	TK	DET	01	- 05A	D.1.1.TK.b.09