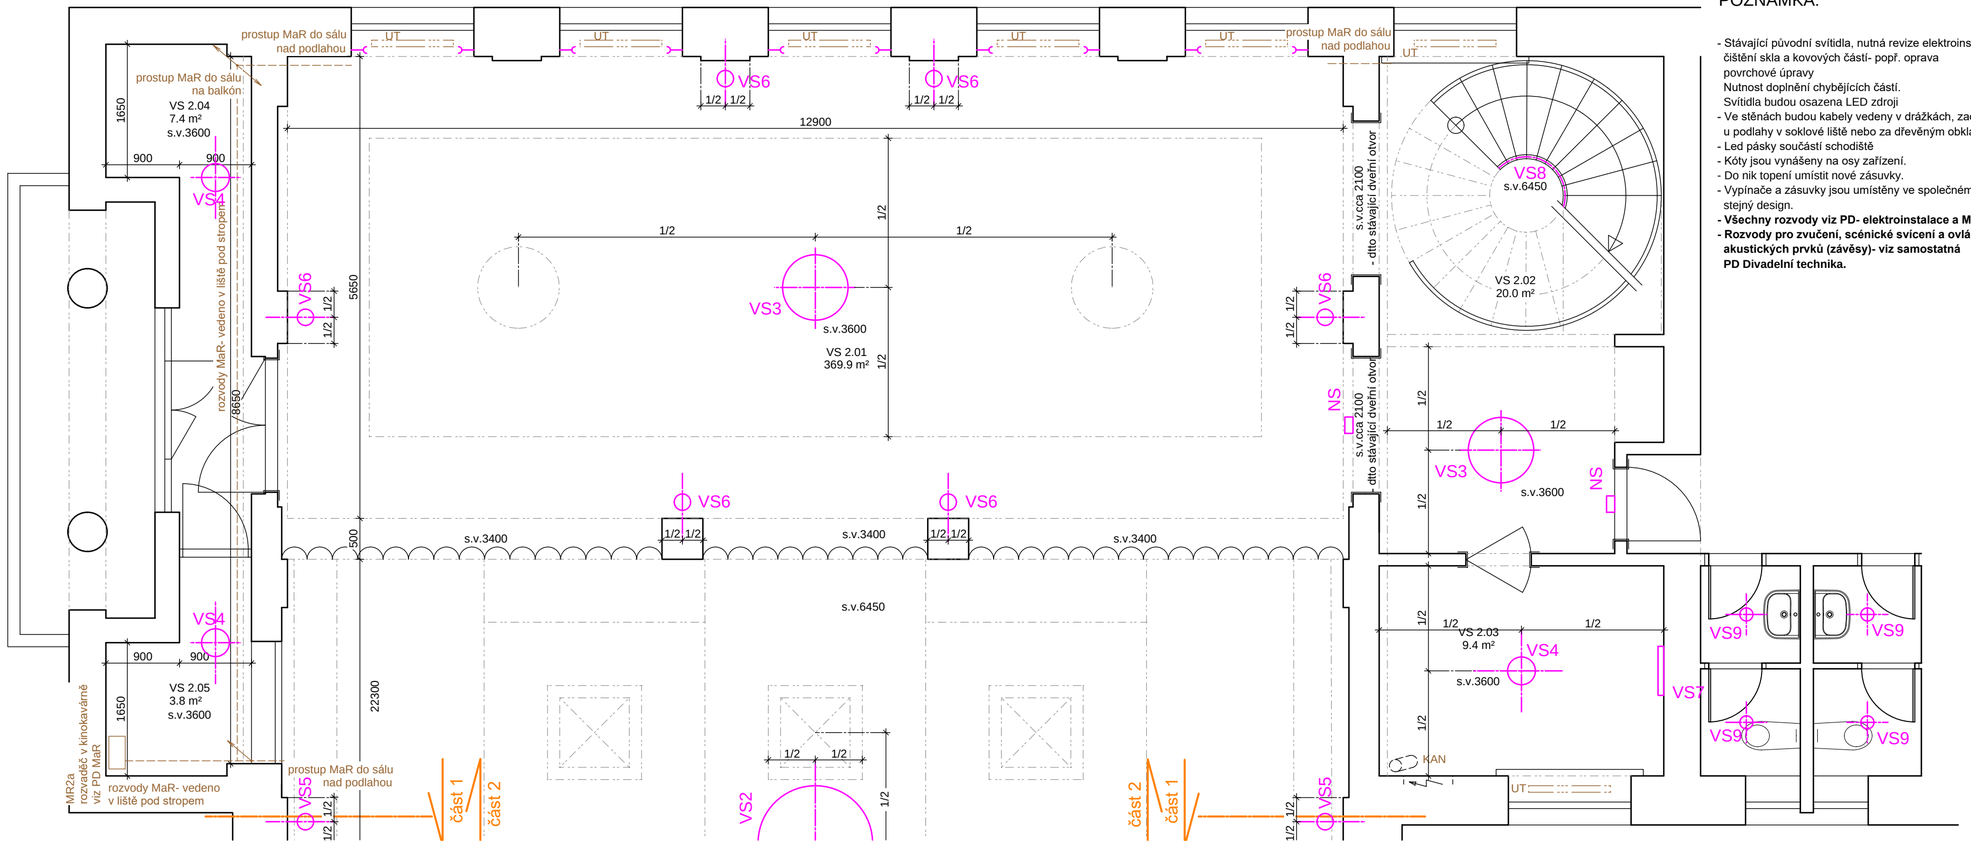

POZNÁMKA:

- Stávající původní svítidla, nutná revize elektroinstalace, čištění skla a kovových částí- popř. oprava povrchové úpravy
  Nutnost doplnění chybějících částí.
  Svítidla budou osazena LED zdroji
- Ve stěnách budou kabely vedeny v drážkách, zaomítnout, u podlahy v soklové liště nebo za dřevěným obkladem.
- Led pásky součástí schodiště
- Kóty jsou vynášeny na osy zařízení.
- Do nik topení umístit nové zásuvky.
- Vypínače a zásuvky jsou umístěny ve společném rámečku, stejný design.
- **Všechny rozvody viz PD- elektroinstalace a MaR.**
- **Rozvody pro zvučení, scénické svícení a ovládání akustických prvků (závěsy)- viz samostatná PD Divadelní technika.**

LEGENDA:

VS2- viz část 1

VS3- 2ks- SVÍTIDLO PŘISAZENÉ
- 1ks REPLIKA PŮVODNÍHO SVÍTIDLA
- 1ks PŮVODNÍ
- revize elektroinstalace, čištění, doplnění chybějících částí
- viz. tabulka původních svítidel- svítidlo č. 5
- osazeny LED zdroje

VS4- 3ks- SVÍTIDLO PŘISAZENÉ
- replika
- kov / mléčné sklo
- viz. tabulka původních svítidel- svítidlo č. 6

VS6- 6ks- SVÍTIDLO NÁSTĚNNÉ
- PŮVODNÍ
- revize elektroinstalace, čištění, doplnění chybějících částí
- viz. tabulka původních svítidel- svítidlo č. 9
- osazeny LED zdroje

VS7- 1ks- NÁSTĚNNÉ PODSKŘÍŇKOVÉ SVÍTIDLO
- d.600, chrom
- ref: Eglo 97082 VADUMI Nástěnné svítidlo k zrcadlu do koupelny LED 11W IP44

VS8- 4,5bm- SVÍTIDLO LED PÁSEK
LINIOVÉ- ZAPUŠTĚNÉ- NOVÉ SVÍTIDLO, 4000K
- al. profil, krytí difuzor, zafrézováno

VS9- 4ks- LED kruhové stropní svítidlo 16cm do sdk podhledu

NS- 2ks- NOUZOVÉ SVÍTIDLO- přesné pozice dle PD Elektroinstalace

Ovládací prvky- zásuvky, vypínače imitace původních kruhových zásuvek, barva bílá (ref: Kliklap)

V prostoru sálu dochází ke křížení
PD Interiér S PD Divadelní technika.
Nutné zohlednit v návaznosti stavebních prací!

Všechny finální povrchy budou provedeny až po provedení el. rozvodů, které jsou součástí samostatné PD Divadelní technika !

Výšk. systém: Bpv

VS2

VS3
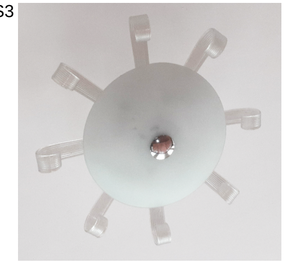

VS4

VS6

VS7

VS8

Ovládací prvky

Akce:

DŮM KULTURY V OSTROVĚ
Vybudování kulturního a kreativního centra
Mírové nám. 733
363 01 Ostrov

Investor: Město Ostrov, Jáchymovská 1 , 363 01 Ostrov	Autorizace:
Hlavní projektant: Ing. arch. Olga Růžičková	Ing. arch. Olga Růžičková Gagarinova 510/21 360 20 Karlovy Vary tel: 605 433 631 E-mail: olgaruz@atlas.cz
Projektant části dokumentace: Vypracoval: Ing. arch. Olga Růžičková	Ing. arch. Olga Růžičková Gagarinova 510/21 360 20 Karlovy Vary tel: 605 433 631 E-mail: olgaruz@atlas.cz
Fáze projektu: DPS	Část: ARCHITEKTONICKO STAVEBNÍ- INTERIÉR
Obsah: TANEČNÍ SÁL 2 PŮDORYS- SVÍTIDLA	Číslo paré:
První datum: 06/2021	Aktuál. datum: 03/2024
Měřítko: 1:50	Počet A4: 3 x A4

Projekt	Fáze projektu	Profese	Druh	Podačí	Poř. číslo	Index	Část
DKODPS	I	VS	PUD	1020	6	B	D.1.1.VPS.b.12