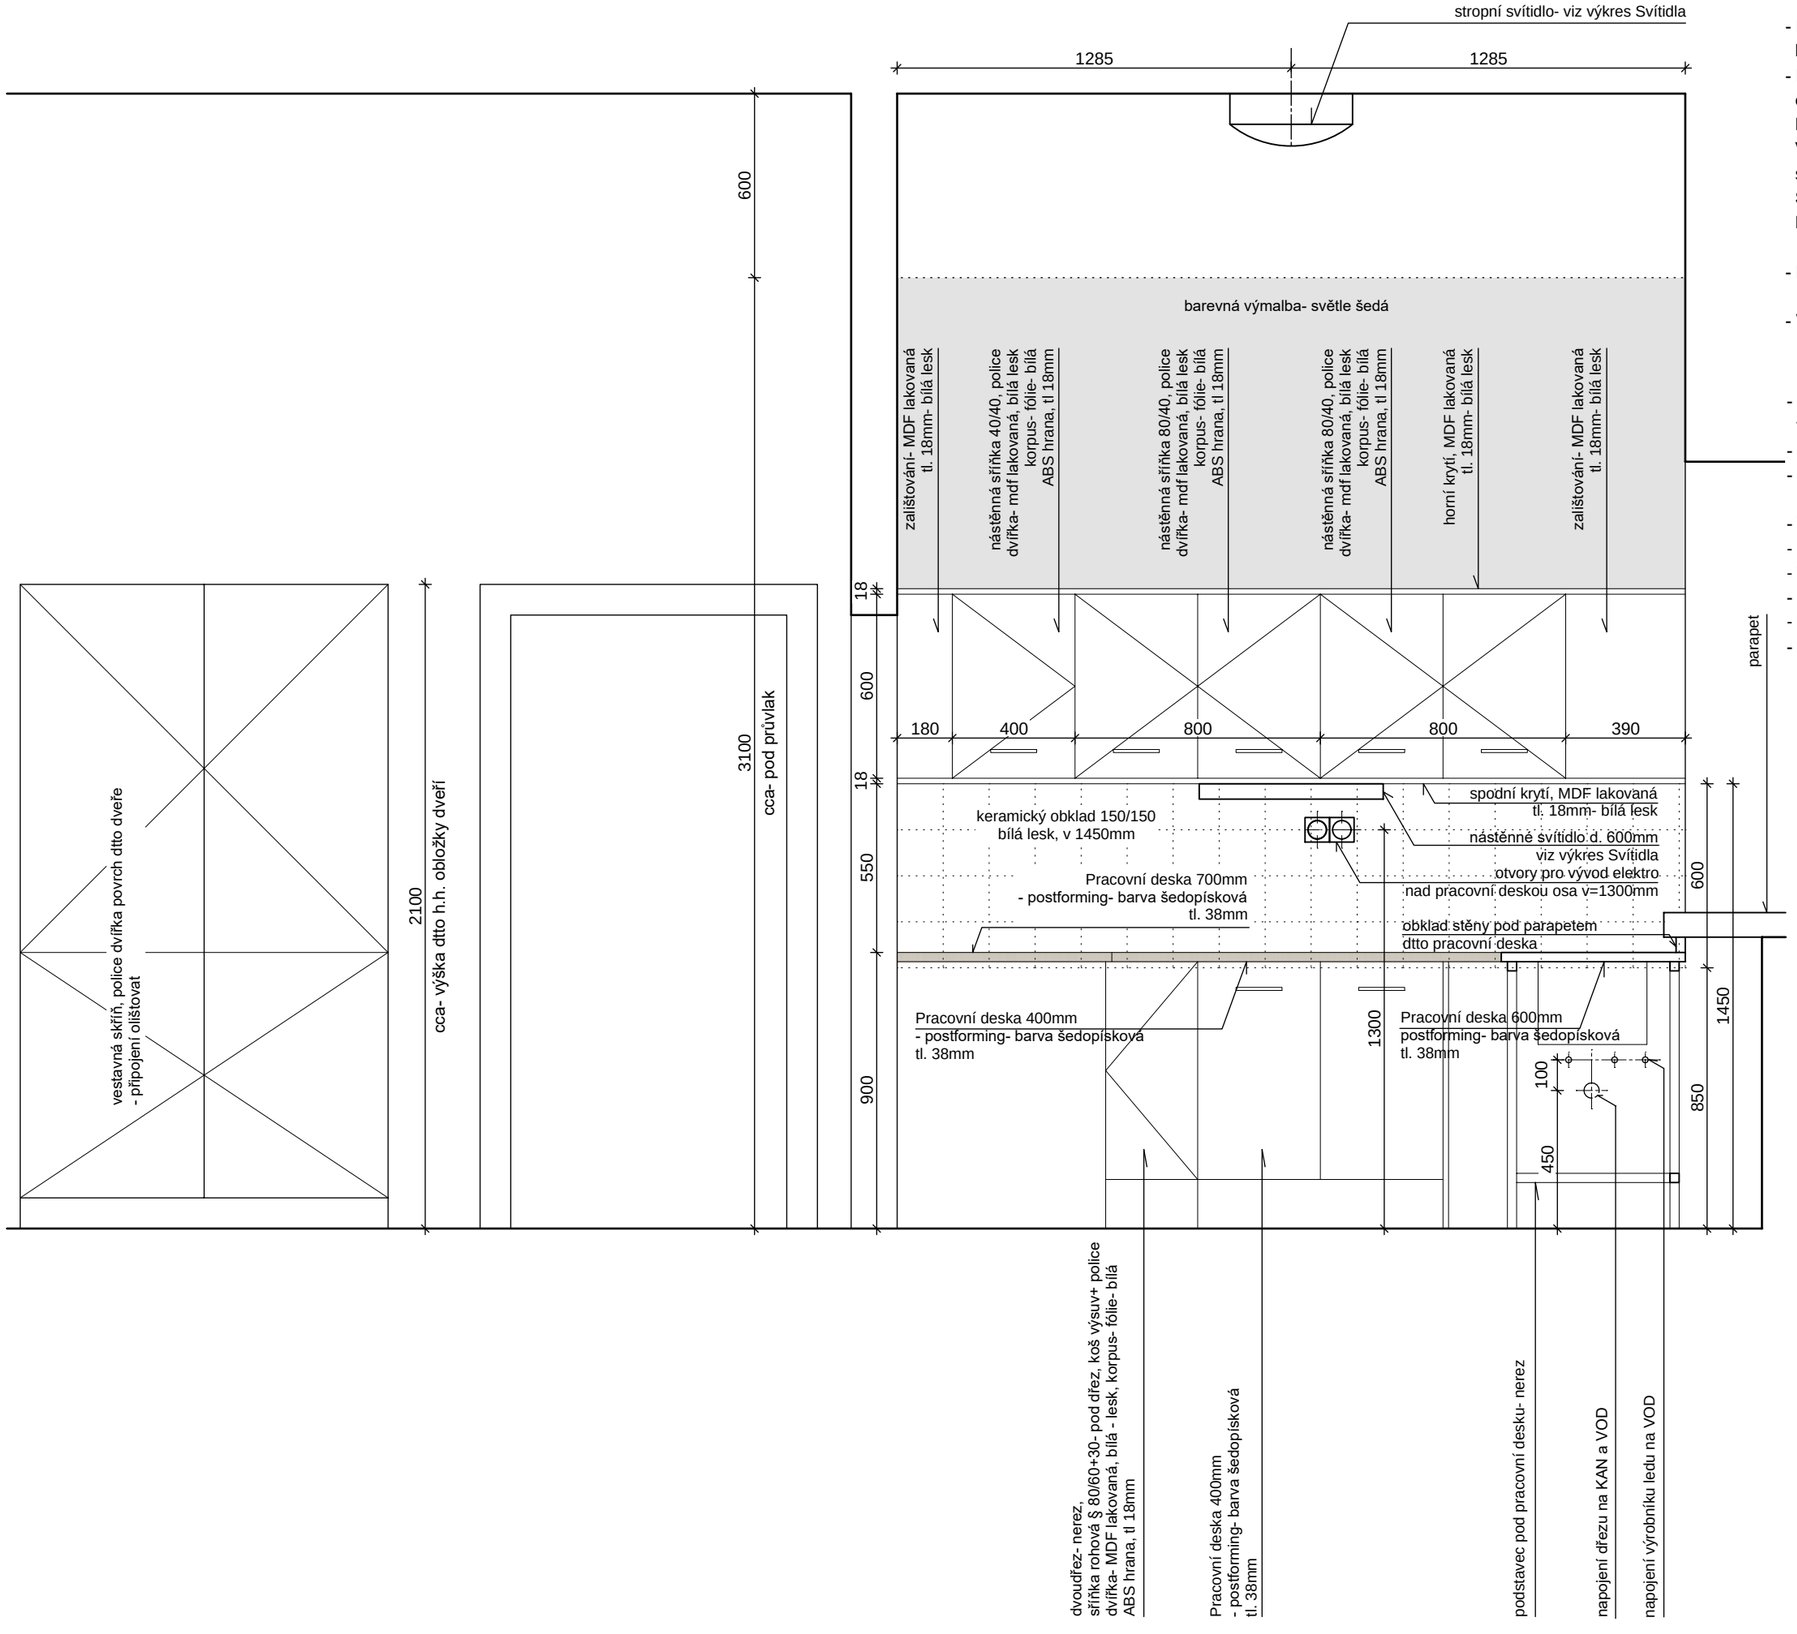

POZNÁMKA:

- Po sejmutí stávající krytiny včetně podkladových vrstev budou srovnány hrubé nerovnosti a provedena příprava na aplikaci samonivelační stěrky.
- Nová dlažba bude provedena z repliky historické dlažby čtvercová terakotová dlažba100/100 s minimálními spárami Barevnost musí odpovídat původní dlažbě- béžová a červená. Vzor a uspořádání dtto zachovalá dlažba na podestách a chodbách- šachovnice s okrajovým rámem. Sokl bude dtto replika původního historického soklu- 150/100, barva béžová. Přechodový oblouk mezi podlahou a stěnou- sokl s podžlábkem.

- Na stěně u kuch. linky bude použit keramický obklad 150/150 bílá barva- lesk.

- Všechny rozměry nutno ověřit na stavbě

- Přesné pozice prostupů instalací budou uzpůsobeny požadavkům dle pokynů výrobců jednotlivých spotřebičů a dřezů
- Dvířka skříněk budou opatřena "retro" poniklovanými úchytkami
- Pracovní deska- postforming- barva šedopísková- dtto použitá terakotová dlažba.

- Všechny rozměry nutno ověřit na stavbě
- Toto není dílenská dokumentace
- Výrobní dokumentaci musí odsouhlasit projektant a investor
- Nutná koordinace všech dodávek (prvků, spotřebičů a zařízení)
- Rozvody elektro viz samostatná PD elektro.
- Rozvody ZTI napojeny do stávajícího vývodů ve stěně-viz PD ZTI.

Výšk. systém: Bpv

Akce:

DŮM KULTURY V OSTROVĚ
Vybudování kulturního a kreativního centra
Mírové nám. 733
363 01 Ostrov

Investor:
Město Ostrov, Jáchymovská 1 , 363 01 Ostrov

Autorizace:

Hlavní projektant:
Ing. arch. Olga Růžičková

Ing. arch. Olga Růžičková
Gagarinova 510/21
360 20 Karlovy Vary
tel: 605 433 631
E-mail: olgaruz@atlas.cz

Projektant části dokumentace:
Vypracoval:
Ing. arch. Olga Růžičková

Ing. arch. Olga Růžičková
Gagarinova 510/21
360 20 Karlovy Vary
tel: 605 433 631
E-mail: olgaruz@atlas.cz

Fáze projektu:	Část:
DPS	ARCHITEKTONICKO STAVEBNÍ- INTERIÉR

Obsah: TANEČNÍ SÁL- ZÁZEMÍ BARU_DET 03- ŘEZ 1-1

Číslo paré:

První datum:	Aktuál. datum:	Měřítko:	Počet A4:
06/2021	11/2023	1:20	2 x A4

Projekt	Fáze projektu	Profese	Druh	Podlaží	Poř. číslo	Index
DKO	DPS	IPS	DET	03	04	A

Část: D.1.1.VPS.b.29