




ŘEZ B-B

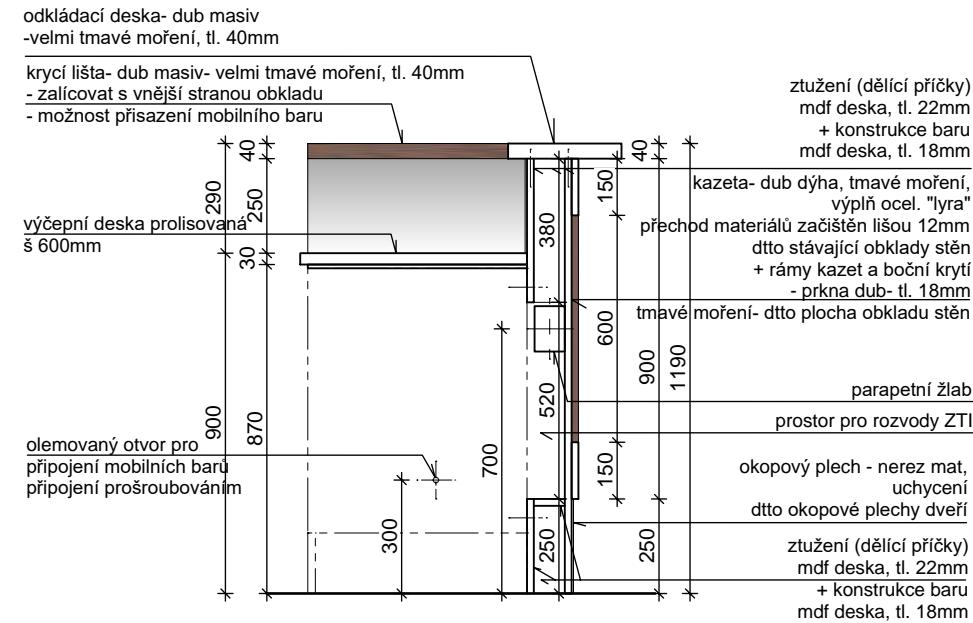

ŘEZ C-C

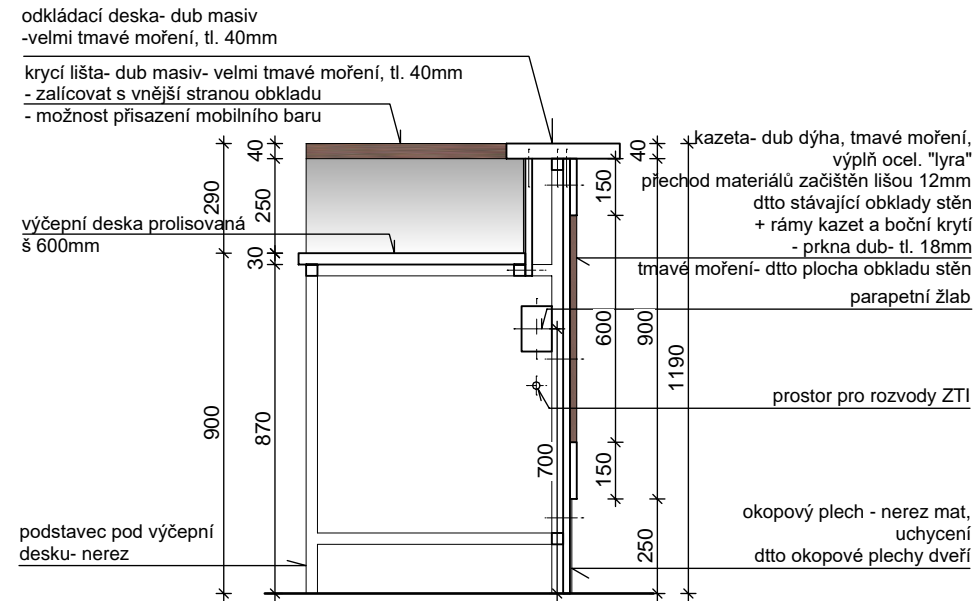

ŘEZ D-D

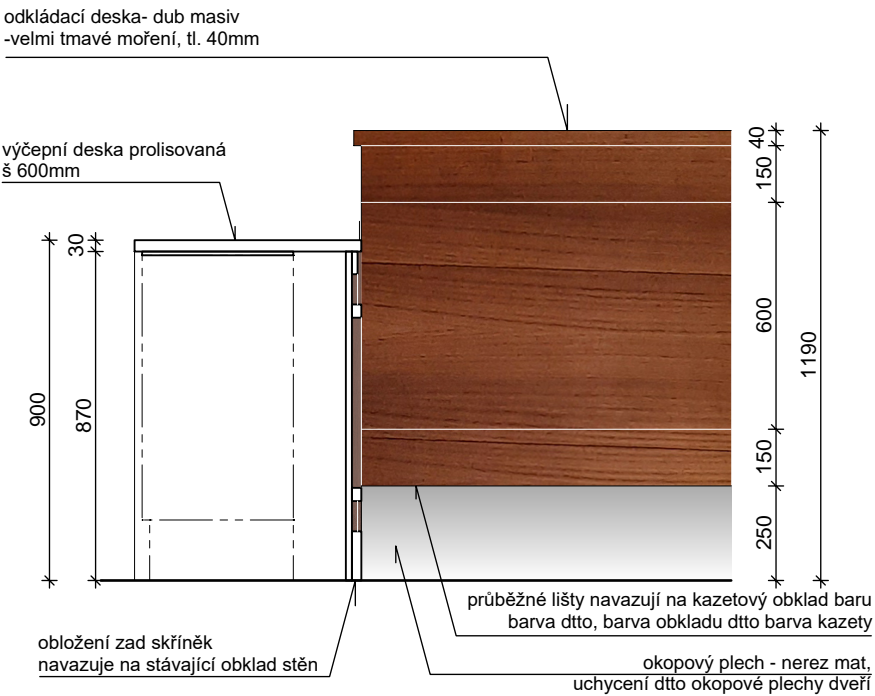

POZNÁMKA:

- Přesné pozice prostupů instalací budou uzpůsobeny požadavkům dle pokynů výrobců jednotlivých spotřebičů a dřezů
- Dvířka skříněk budou opatřena "retro" poniklovanými úchytkami
- Výčepní zařízení bude dodávka konkrétního dodavatele nápojů pro DKO. Barva nikl / nerez mat
- Pracovní desky budou nerez a dřevo masiv. Dřevěná deska bude náležitě ošetřena proti poškození.
- Výčepní deska bude v jednom kuse stejně jako podstavec pod ní. Ideálně vše spojit do jednoho celku.
- Kotvení dřevěného obkladu ze strany podstavce / skříněk tak, aby uchycení nebylo vidět z pohledové strany.
- součástí dodávky jsou i barové podložky pod sklo a kartáče na čištění skla.

- Všechny rozměry nutno ověřit na stavbě
- Toto není dílenská dokumentace
- Výrobní dokumentaci musí odsouhlasit projektant a investor
- Nutná koordinace všech prvků a přípravy na ně (spotřebičů a zařízení- včetně těch, které nejsou součástí dodávky)
- Rozvody elektro vedeny v barovém pultu. Napojení na rozvody elektro viz samostatná PD elektro.
- Rozvody ZTI napojeny na stávající prostupy.
- Pokud bude odpad dřezu dále jak 4m od stoupacího potrubí bude přidána přívzdušňovací hlavice.

- Konstrukce baru:

- nerez sestava- podstavec pod výčepní desku + výčepní deska prolisovaná do desky vevařený dřez, chladicí vana, výčep- odkapní miska s ostřikem
- Skřínky dvířka, bočnice, sokl MDF- 18mm- dýha dub, tmavé moření korpus- MDF 18mm lamino tmavé dřevo úchytky nikl- retro design
- bar- MDF 18mm- dýha dub, tmavé moření, kazety ocel "lyra" dtto zábradlí- poniklováno bar kotven do podstavce pod desku a k zádům skříněk boční kotvení do stěny pomocí L-profilů
- mezi podlahu a mdf desky vložit gumové distanční čochy ochrana proti vyvzlínávání vody
- Odkladová deska- dub masiv- tmavé moření
- Okopový plech- nerez mat- uchycení dtto dveře

Výšk. systém: Bpv

Akce:						
DŮM KULTURY V OSTROVĚ Vybudování kulturního a kreativního centra Mírové nám. 733 363 01 Ostrov						
Investor:		Autorizace:				
Město Ostrov, Jáchymovská 1 , 363 01 Ostrov						
Hlavní projektant:		Ing. arch. Olga Růžicková Gagarinova 510/21 360 20 Karlovy Vary tel: 605 433 631 E-mail: olgaruz@atlas.cz				
Projektant části dokumentace:		Ing. arch. Olga Růžicková Gagarinova 510/21 360 20 Karlovy Vary tel: 605 433 631 E-mail: olgaruz@atlas.cz				
Vypracoval:		Ing. arch. Olga Růžicková Gagarinova 510/21 360 20 Karlovy Vary tel: 605 433 631 E-mail: olgaruz@atlas.cz				
Fáze projektu:		Část:				
DPS		ARCHITEKTONICKO STAVEBNÍ- INTERIÉR				
Obsah: PŘEDSÁLÍ_DET 01- BAROVÝ PULT_ŘEZY B, C, D			Číslo paré:			
První datum: 06/2021						
Aktuál. datum: 11/2023		Měřítko: 1:20	Počet A4: 2 x A4			
Projekt	Fáze projektu	Profese	Druh	Poř. číslo	Index	Část
D	K	O	D	P	S	I
P	S	D	E	T	0	1
-	0	3	A			
						D.1.1.VPS.b.18